

VIABILITA'

	strade esistenti
	strade esistenti per le quali sono previsti adeguamenti funzionali
	strade in progetto
	percorsi pedonali e/o ciclabili
	linea rafforzamento edificazione

Simbologie

	confine comune
	zona ferroviaria
	edifici destinati ad uso non agricolo
	perimetro Parco Regionale della Valle del Lambro
	perimetro Parco Naturale - P.T.C. Parco Reg. Valle Lambro
	ambiente di tutela e recupero ambientale
	1.2.3 ambiente tutela paesaggistica
	1.2.3 punti di captazione acqua potabile e relativi rischi di inquinamento - D.P.R. n. 236/88
	insediamenti incompatibili (vedi art. 32.1 N.T.A.)

STANDARD URBANISTICI

	istruzione inferiore
	attezzature di interesse comune
	parco - gioco - sport
	parcheggi di uso pubblico
	A.R. attezzature e mitigazione
	I.T. spazi funzionali agli insediamenti produttivi impianti tecnologici

ZONE SOGGETTE A PIANI ESECUTIVI

	P.A. piano attuativo
	P.I.R. piano integrato di recupero
	E.P. edilizia popolare
	P.I.P. piano per insediamenti produttivi

N.B. - Per le modalità di intervento nelle zone A1 vedasi tavola 5.a - 5.e

Caviglio aree in zona D

ZONE OMOGENEE

	A1 nuclei di antica formazione
	A2 ville storiche e relativi contesti di pregio ambientale
	A3 zone a voco privato di pregio ambientale
	B1 zona residenziale intensiva
	B2 zona di ricomposizione
	C1 zona residenziale di complemento
	C2 zona residenziale di complemento in attuazione P.A. approvato
	C3 zona residenziale - verde privato
	C4 zona residenziale di espansione
	D1.1 zona per attività produttive con impianto urbanistico confermato
	D1.2 zona per attività produttive esistenti, promosse al tessuto residenziale
	D2 zona per attività produttive con impianto urbanistico rinnovato
	D3 zona per attività commerciali, direzionali e ricettive
	D4 zona per insediamenti turistici ricettivi e ricreativi
	E1 zona per attività agricola
	E1S zona per attività agricola coltivazioni specializzate
	E2 zona botanica
	F1 zona per attrezzature collettive standard comunali
	F2 zona per attrezzature private di interesse collettivo
	F3 zona monumento naturale Orto di Inverigo
	G zona di rispetto

PROVINCIA DI COMO

COMUNE DI INVERIGO

PIANO REGOLATORE URBANISTICO GENERALE

Variante n° 4/2004

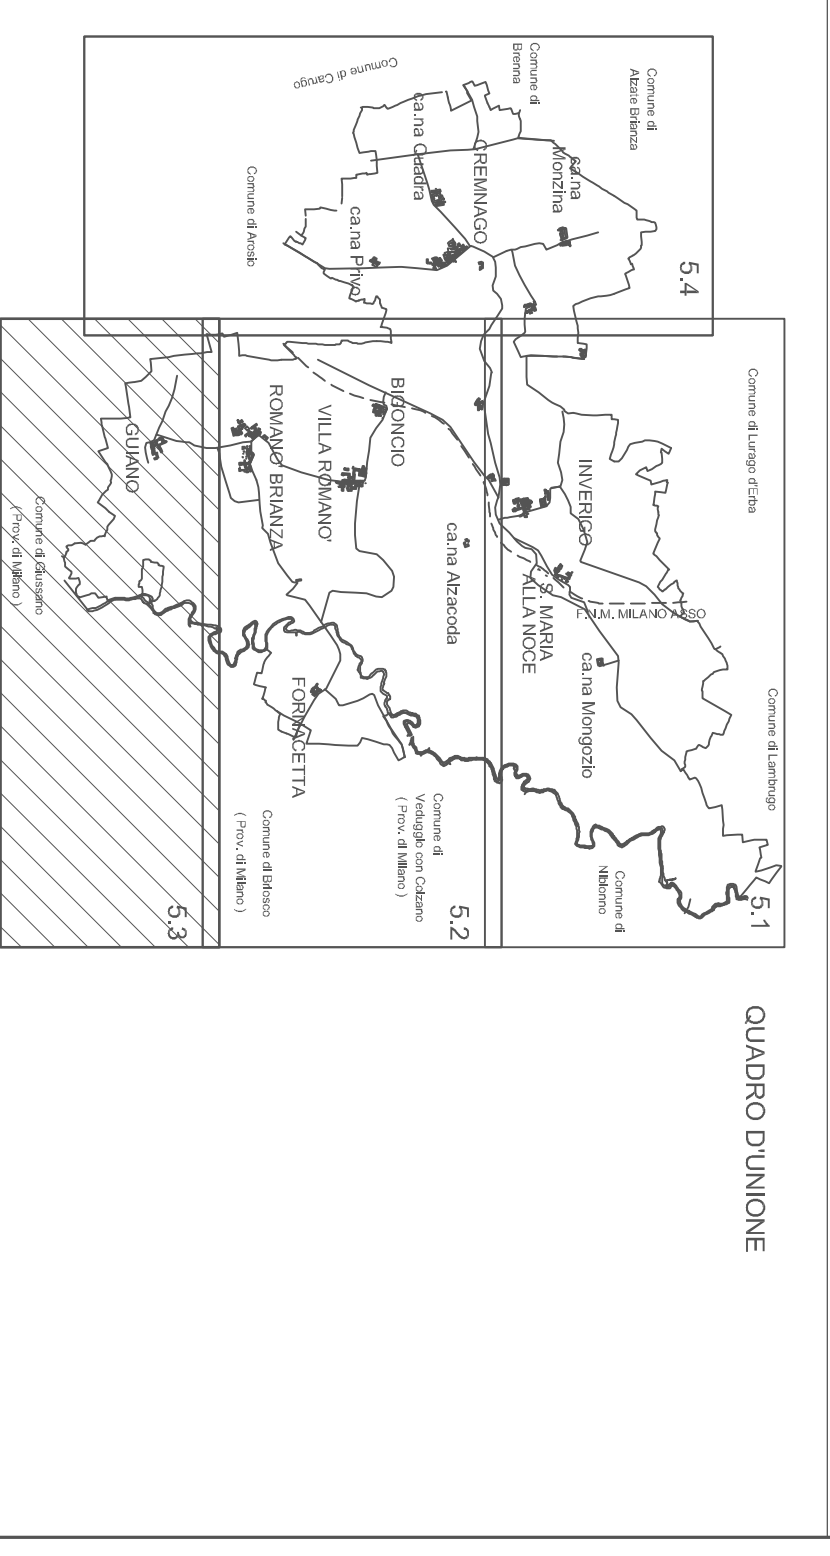


TAVOLA n° 5.3

Azzonamento modificato con l'accoglimento delle osservazioni

Scala 1:2000

Adottato con delibera di C.C. n° 4 del 28.02.05

Approvato con delibera di G.R. n° del

Il Sindaco	Il Segretario
Sig. A. Bariseghi	Dott. Ing. G. Celliano
Dott. Ing. G. Cattaneo	Dott. Ing. G. Cattaneo

Dott. Ing. G. CATTANEO - Via Messa 1/B - 24030 Villa D'Adda (BG) - Tel.035/792372 - Fax 035/791725