

Comune di Inverigo
Provincia di Como

Piano di Governo del Territorio

progettisti
arch. giovanni franchi
ing. arch. franco genosa

collaboratori
arch. barbara fioris
arch. irene magni

febbraio 2014


adozione Consiglio Comunale delibera n. 18 del 30 luglio 2013
approvazione Consiglio Comunale delibera n. del
il sindaco il segretario i tecnici

Piano delle Regole

PR2c Ambiti del tessuto urbano consolidato di antica
formazione
scala 1:1000




VILLA ROMANO

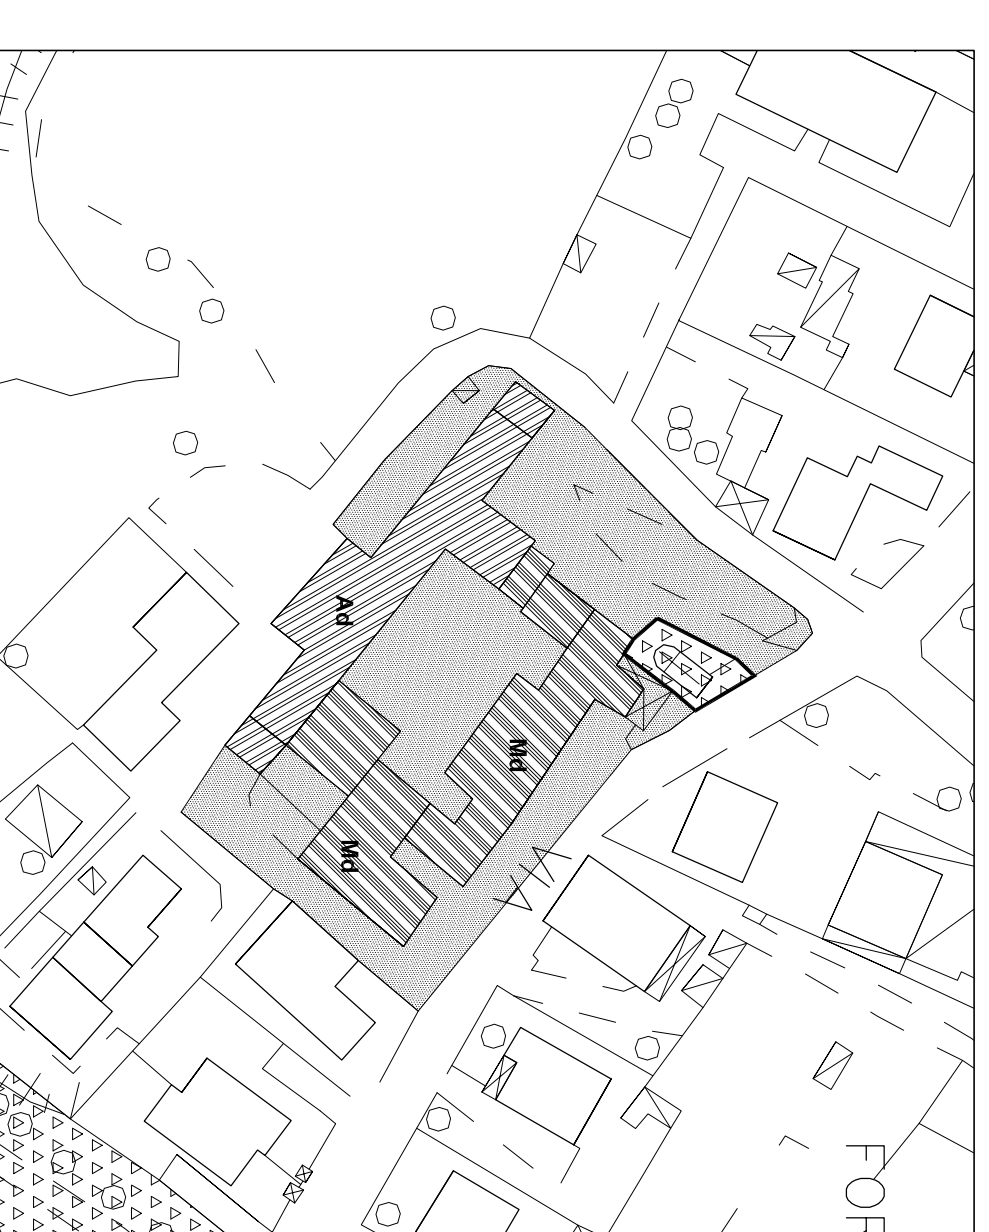


VILLA ROMANO - cura Fornocetta



ROMANO' BRIANZA

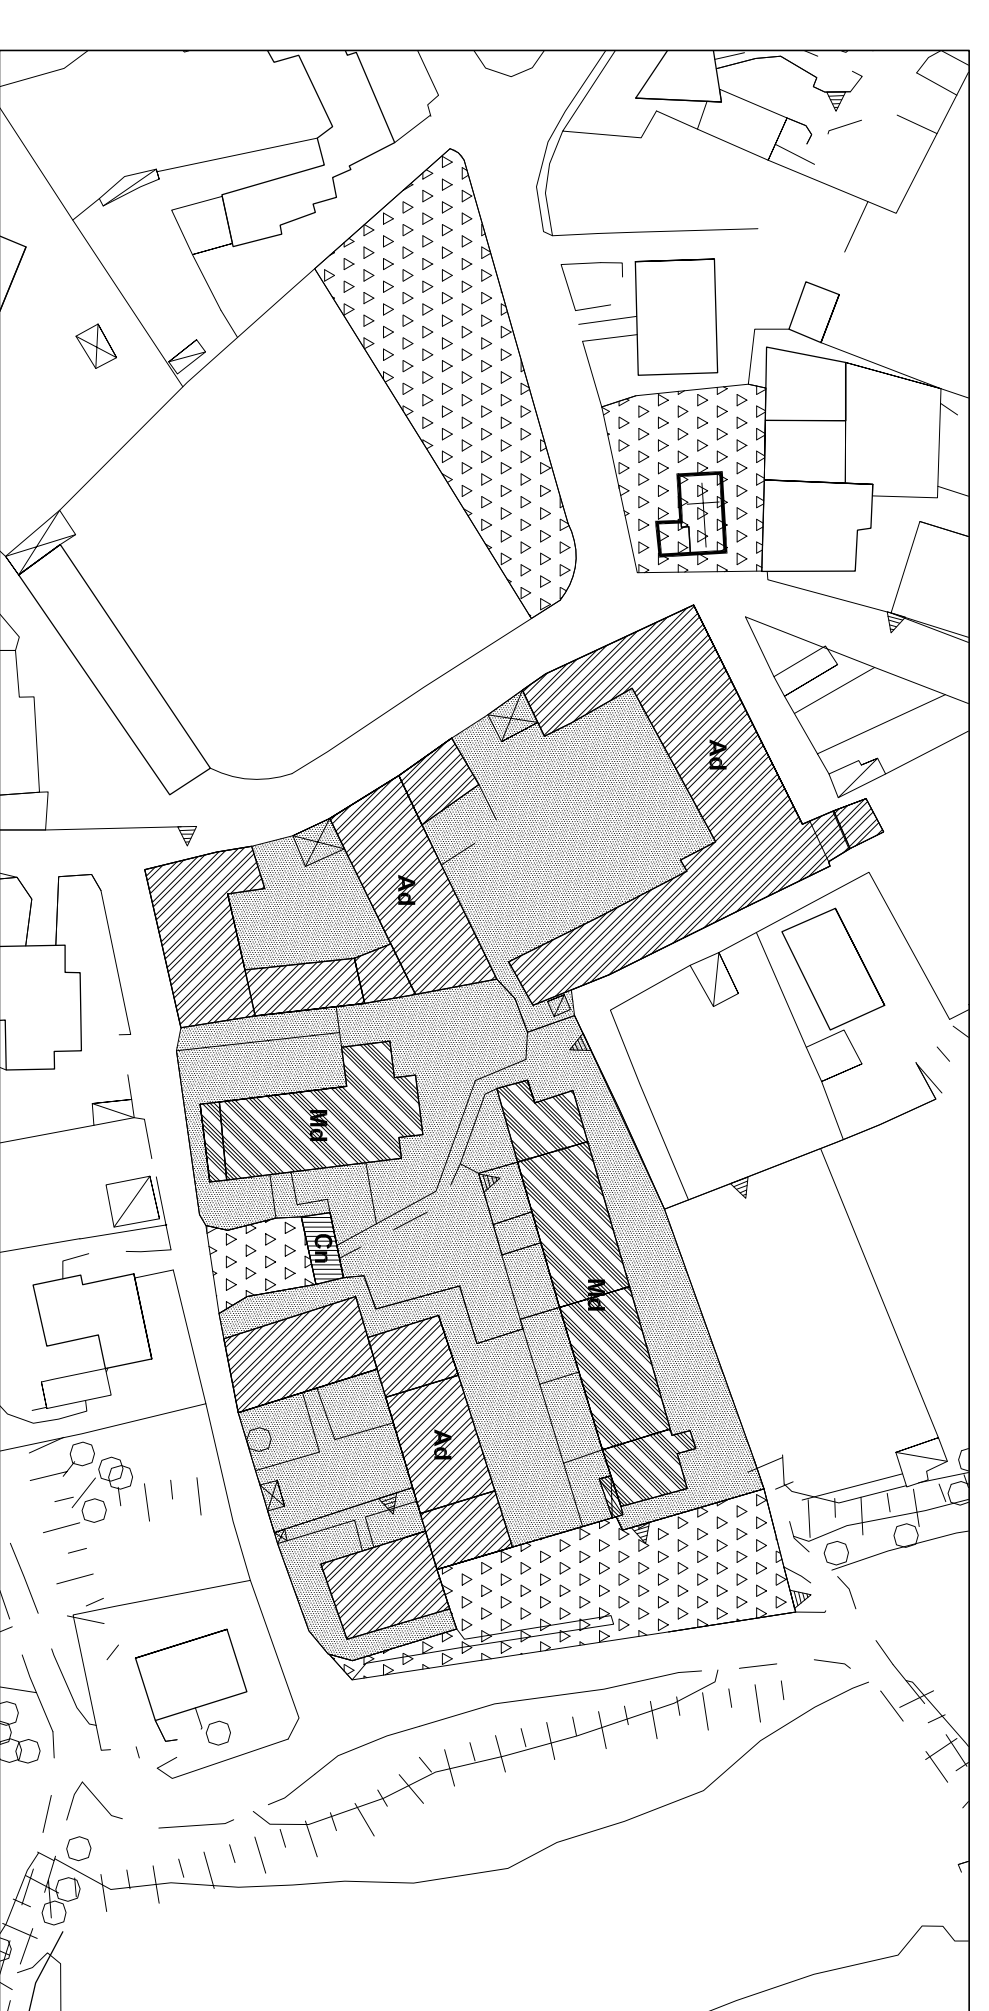

ROMANO' BRIANZA - Giulino

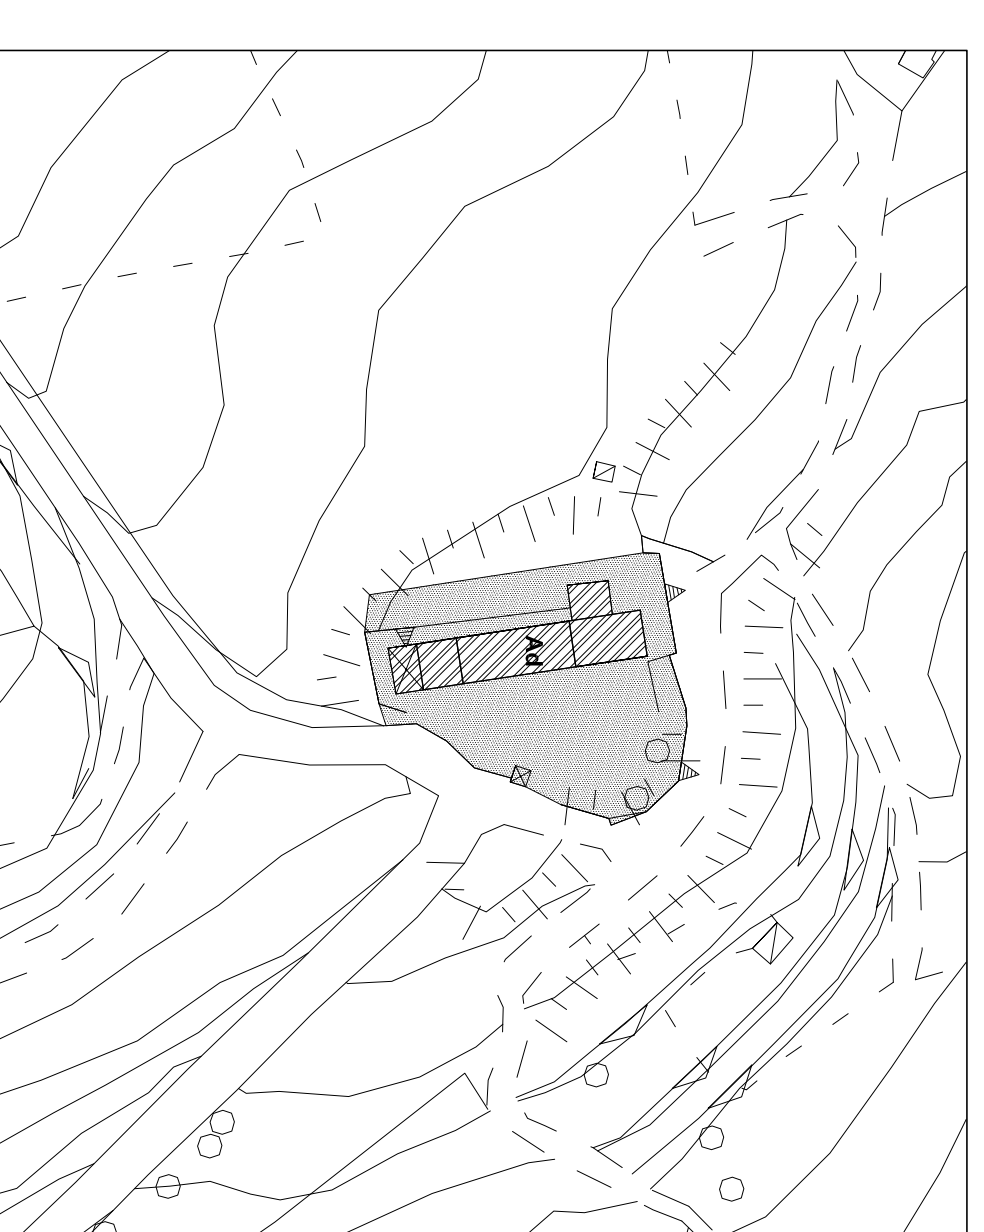

ROMANO' BRIANZA - cura Balvedere

LEGENDA

- CONFINI COMUNALE
- AMBITO TESSUTO URBANO CONSOLIDATO DI ANTICA FORMAZIONE A PREVALENTE DESTINAZIONE RESIDENZIALE
- ▨ AMBITI PER SERVIZI DI INTERESSE GENERALE COMUNALE
- CLASSIFICAZIONE DEGLI INTERVENTI
- ▤ INTERVENTO CONSERVATIVO
- ▥ INTERVENTO ADEGUATIVO
- ▧ INTERVENTO MODIFICATIVO
- VINCOLI
- EDIFICI ED AMBITI SOGGETTI A VINCOLO MONUMENTALE (vedasi tavola DP5.1) (ex L. 1089/1939 - 0-4pr. 4204 s.m.)
- ★ SITI DI INTERESSE ARCHEOLOGICO