



# COMUNI DI LOMAZZO E ROVELLASCA SINTESI RAFFRONTI

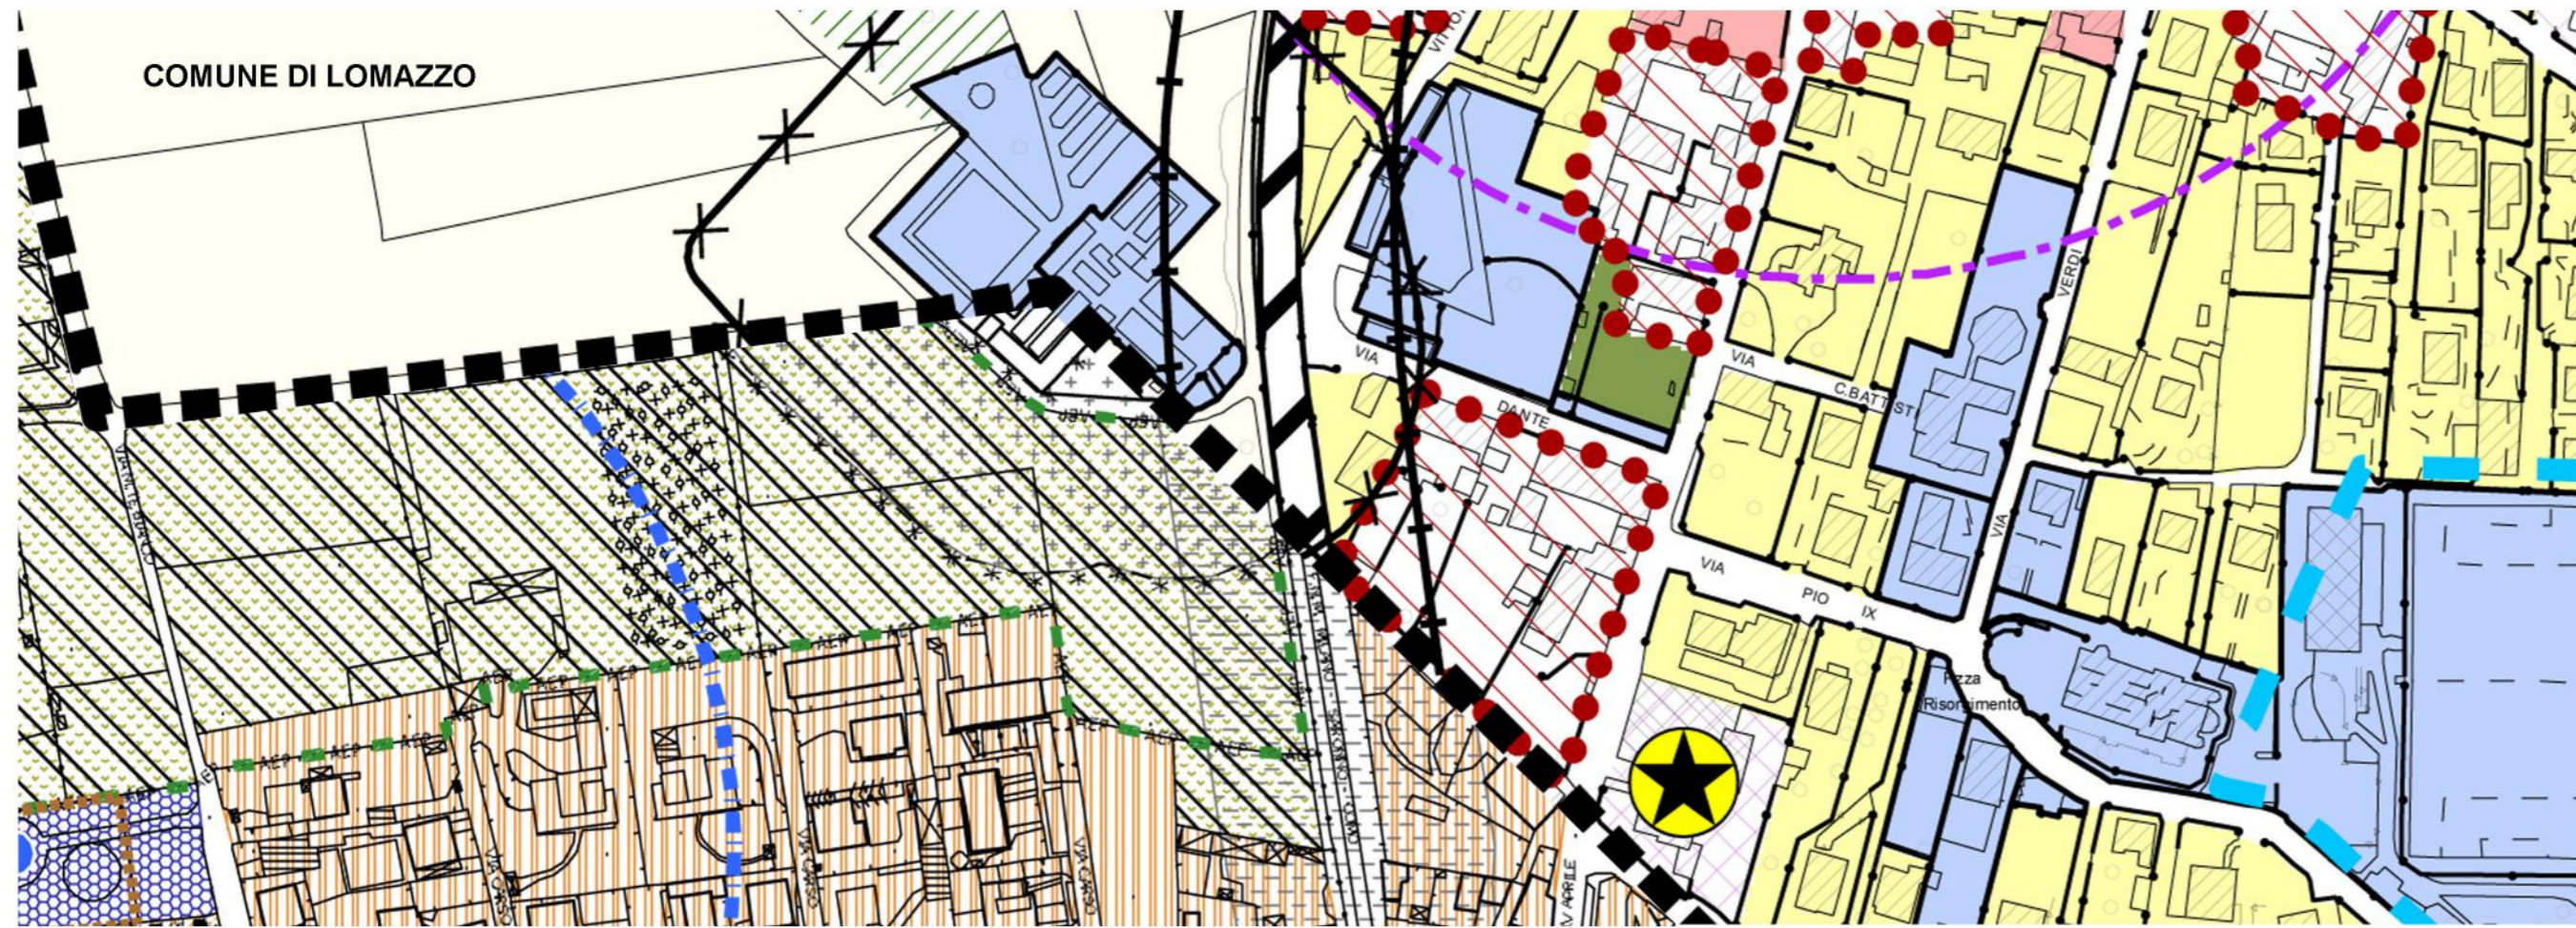

PGT - VIGENTI

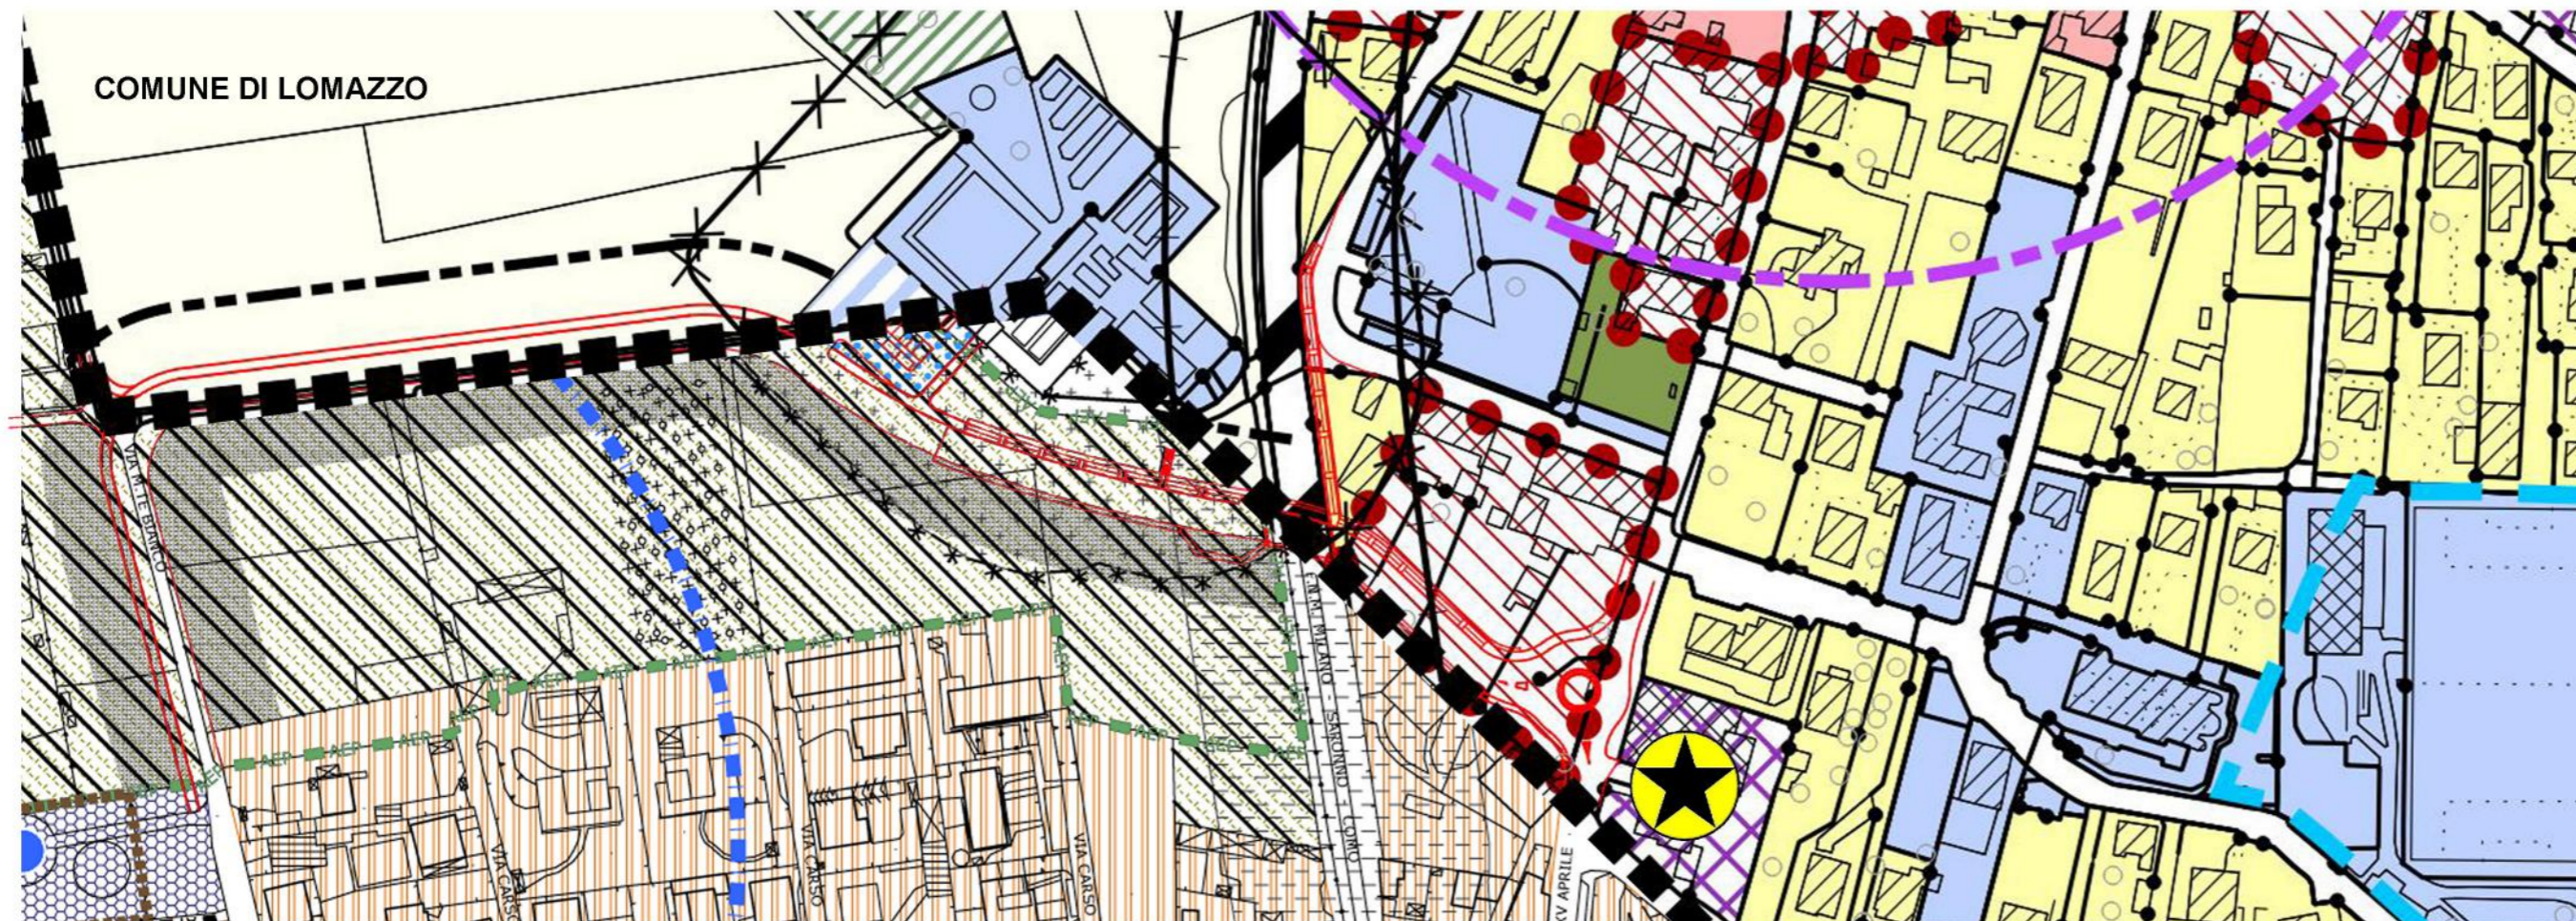

VARIANTI PGT

## LEGENDA COMUNE DI LOMAZZO

### AREE RESIDENZIALI

- ZONA A - NUCLEI STORICI E RURALI DI ANTICA FORMAZIONE
- ZONA B1 - TESSUTO PREVAL. RESIDENZIALE A MEDIA DENSITA'
- ZONA B2 - TESSUTO PREVAL. RESIDENZIALE A BASSA DENSITA'
- ZONA VPU - VERDE PRIVATO DELLA CITTA' COSTRUITA

### AREE PRODUTTIVE

- ZONA D1 - TESSUTO URBANO PREVALENTEMENTE ARTIGIANALE
- AREE DI POSSIBILE RIFUNZIONALIZZAZIONE

### AREE AGRICOLE E BOScate

- ZONA E - TERRITORIO AGRICOLO PRODUTTIVO
- ZONA E1 - AMBITO DEL PARCO DEL LURA
- ZONA E2 - AMBITI BOSCATI

### INFRASTRUTTURE ESISTENTI

- VIABILITA' ESISTENTE
- AMBITO FERROVIA

### AREE DISCIPLINATE NEL PIANO DEI SERVIZI

- SERVIZI ESISTENTI
- SERVIZI IN PROGETTO

### INTERVENTI INFRASTRUTTURALI IN CORSO

- NUOVA VIABILITA'

### AREE DI SALVAGUARDIA DELLE CAPTAZIONI AD USO IDROPOTABILE

- ZONA DI RISPETTO OPERE DI CAPTAZIONE AD USO IDROPOTABILE

### VINCOLI IGIENICO-SANITARI

- FASCIA DI RISPETTO CIMITERIALE
- FASCIA DI RISPETTO DEI CORSI D'ACQUA

### VINCOLI INFRASTRUTTURALI

- FASCIA DI RISPETTO STRADALE

- CONFINE COMUNALE

## LEGENDA COMUNE DI ROVELLASCA

- Confine comunale

- AREE ED AMBITI A PREVALENTE DESTINAZIONE RESIDENZIALE
- AU - Aree ed ambiti di mantenimento e riqualificazione del tessuto urbano consolidato

- AREE ED AMBITI A PRESCRIZIONE SPECIALE

- PAV - Piani attuativi previgenti

- AT - Ambiti di trasformazione

- VINCOLI TERRITORIALI, AMBIENTALI ED INFRASTRUTTURALI

- Fasce di rispetto stradali

- Fascia di rispetto ferroviaria - art. 49 del D.P.R. 11 luglio 1980, n. 753

- Fasce di rispetto cimiteriali

- AREE PER ATTREZZATURE PUBBLICHE E DI INTERESSE PUBBLICO

- Aree per attrezzature pubbliche e di interesse pubblico generale per gli usi di città residenziali

- Aree per attrezzature pubbliche e di interesse pubblico generale per gli usi di città tecnologici

- Viabilità esistente e prevista

- AREE ED AMBITI A PREVALENTE DESTINAZIONE AGRICOLA

- AGR - Aree e comparti destinati all'esercizio dell'attività agricola

- Aree agricole potenzialmente riconoscibili come ambiti con efficacia prevalente, ai sensi dell'art. 15 della L.R. 12/2005.

- AREE DI SALVAGUARDIA DELLE CAPTAZIONI A SCOPO IDROPOTABILE D.Lgs 152/06 (art.94) - d.g.r. 10 aprile 2003 n. 7/12693

- Zona di rispetto (ZR) dei pozzi ad uso idropotabile con criterio geometrico - raggio r=200 metri

- RETE ECOLOGICA DEL PTCP - PROPOSTA

- ZONE TAMPONE

- Aree destinate all'agricoltura