



PROSPETTO NORD - VIA FRIULI - Scala 1:100

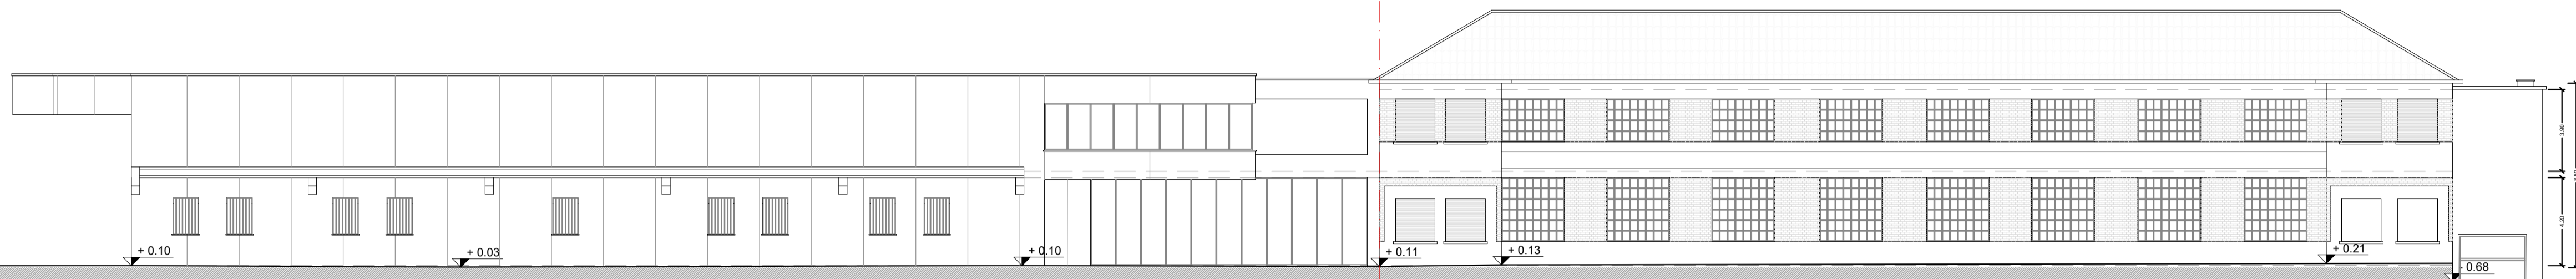

PROSPETTO EST - RETRO - Scala 1:100

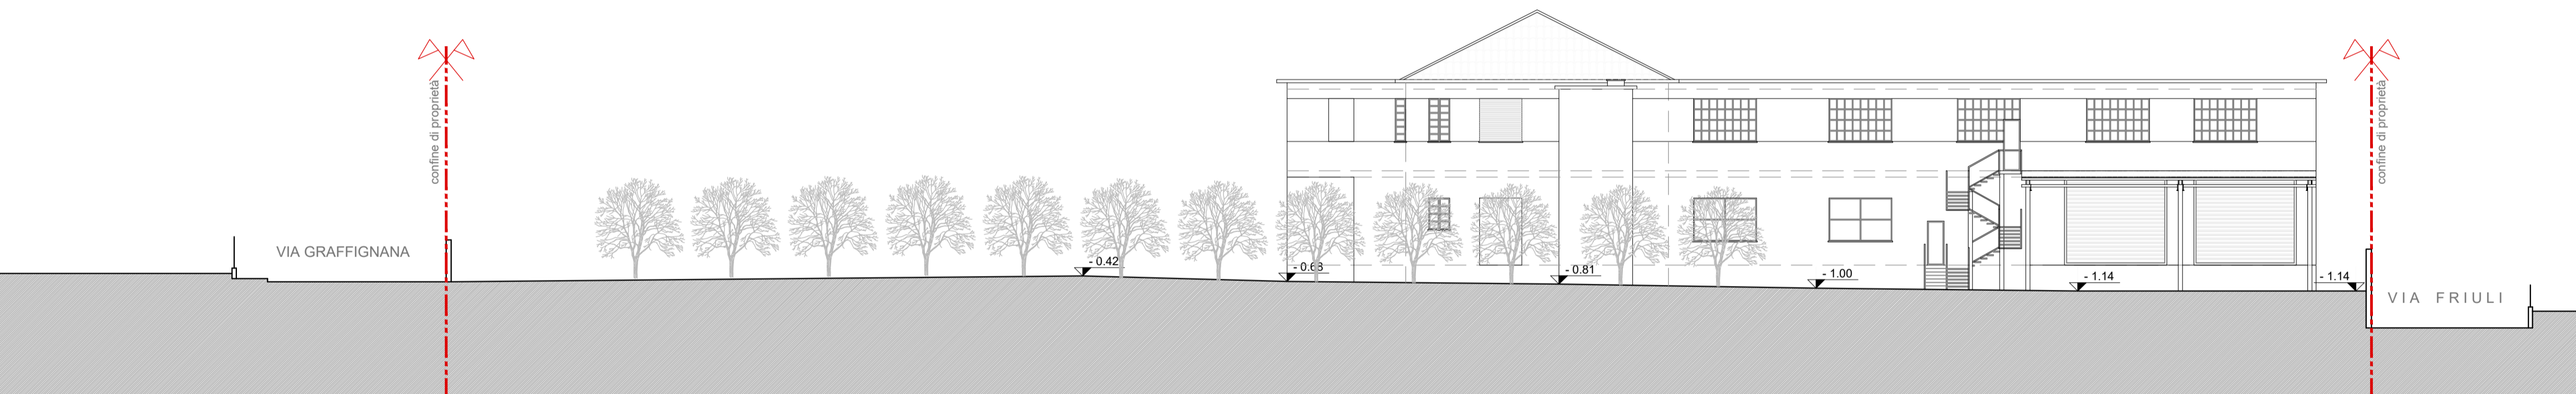

PROSPETTO SUD - VIA GRAFFIGNANA - Scala 1:100



architettura design workshop

mauro esposti - mirko pivato_architetti associati

Via Lambertenghi, 41 - 22100, Como (CO) Italy T (+39) 031 266413 - info@architetturadesigncomo.com

contenuto tavola / board content

STATO DI FATTO

elenco del contenuto / content list
PSPROSPETTI - Scala 1:200

Nome file / file name

TAV.03_STATO DI FATTO-Prospetti.dwg

nome del progetto / project name

**Piano Attuativo di iniziativa privata
in variante al P.G.T.**

Lomazzo, angolo via Friuli - via Graffignana

spazio riservato alla committenza / committence reserved space

COMO RETAIL s.r.l.
Piazza Giovine Italia nr.3, Milano (Mi)

n. tavola / board n.

04

data / date (dd/mm/yyyy)

15/11/2021

revisione / revision

Re. 4.000

progettista / designer

architettura design workshop
mauro esposti - mirko pivato_architetti associati
P. IVA 03688210131

Mauro Esposti - Architetto
Ordine Architetti P. P. C. della Provincia di Como - n° 1777
C.F. SPS MRA 69T06 C933P

Mirko Pivato - Architetto
Ordine Architetti P. P. C. della Provincia di Como - n° 1883
C.F. PVT MRK 71T22 C933K

firma - timbro / signature - stamp

responsabile di progetto / project manager

Mauro Esposti - Architetto | Mirko Pivato - Architetto

Copyright © 2017 - 2021 - PROPRIETA' RISERVATA
Tutti i diritti sono riservati. Nessuna parte di questo documento può essere riprodotta, distribuita o trasmessa in ogni forma o per qualunque altro mezzo, incluse fotocopie, ed ogni altro mezzo elettronico o meccanico, senza un permesso scritto da parte dell'autore. Codice Civile - Legge n.633 del 22.04.1941

Copyright © 2017 - 2021 - RESERVED PROPERTY
All rights reserved. No part of this publication may be reproduced, distributed, or transmitted in any form or by any means, including photocopying, recording, or other electronic or mechanical methods, without the prior written permission of the publisher. Italian law: Codice Civile - Legge n.633 del 22.04.1941