




CALCOLI PLANIVOLUMETRICI	
PROPRIETA'	PARTICELLE CATASTALI
M.A.N.U.C. s.r.l.	Foglio n°1 Particelle n° 1601 - 3124 - 6579
Superficie oggetto di piano attuativo di iniziativa privata in variante al P.G.T. = Particelle n°3124 - 6579 = mq 7.657,10	
SUPERFICIE PREVISTA IN CESSIONE = s.c.1 + s.c.2 + s.c.3 + s.c.4 = mq 708,10	

- LEGENDA**
- Confine di proprietà
 - Area in cessione per formazione marciapiede:
 - tappeto d'usura in bitume = 578,10 mq.
 - cordoli in cemento = 343,35 ml.
 - Area in cessione per formazione aiuola:
 - tappeto d'erba = 84,00 mq.
 - Area in cessione sede stradale = 46,00 mq.
 - Area a parcheggio asservita ad uso pubblico
 - Richiesta/Progetto = 749,50 mq.
 - n. 16 lampione strada (Tipo 1)
 - n. 5 faretto ad incasso marciapiede (Tipo 2)
 - n. 1 gelso bianco (morus)
 - n. 2 tigli (tilia platyphyllos)



n. 14 lampione strada (Tipo 1)

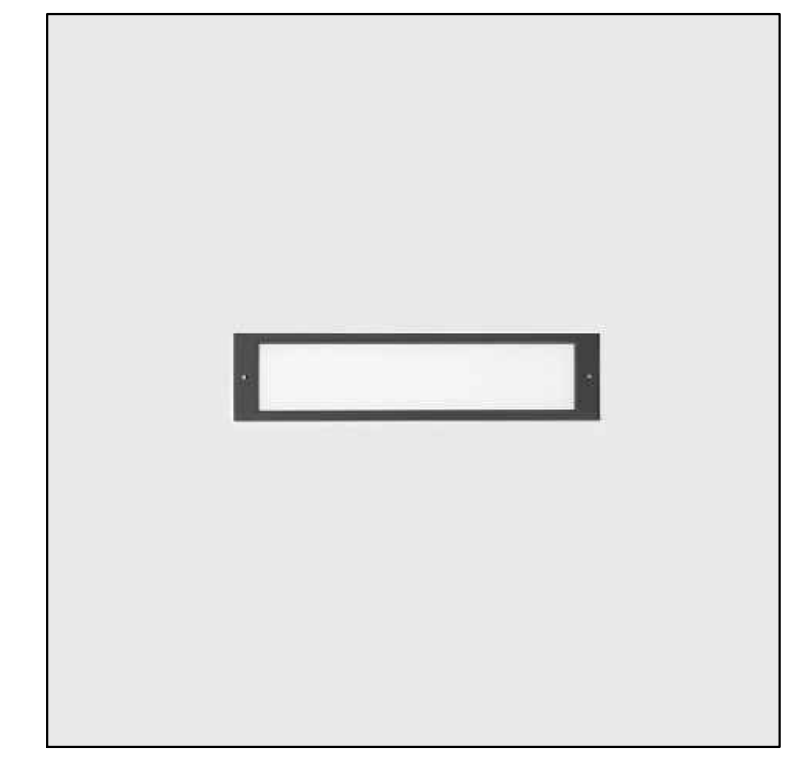

n. 5 faretto ad incasso marciapiede (Tipo 2)

architettura design workshop
mauro esposti - mirko pivato_architetti associati

contenuto tavola / board content		elenco del contenuto / content list	
AREE IN CESSIONE OPERE DI URBANIZZAZIONE		PLANIMETRIA - Scala 1:200	
Nome file / file name TAV.10_PROGETTO-Aree in cessione.dwg			
nome del progetto / project name Piano Attuativo di iniziativa privata in variante al P.G.T.			
Lomazzo, angolo via Friuli - via Graffignana			
spazio riservato alla committenza / committence reserved space COMO RETAIL s.r.l. Piazza Giovine Italia nr.3, Milano (MI)			

n. tavola / board n.	data / date (dd/mm/yyyy)	revisione / revision
10	06/12/2021	Re. 7.000

progettista / designer
architettura design workshop
mauro esposti - mirko pivato_architetti associati
P. IVA 03688210131
Mauro Esposti - Architetto **Mirko Pivato - Architetto**
Ordine Architetti P. F. C. della Provincia di Como - n° 1777 Ordine Architetti P. F. C. della Provincia di Como - n° 1883
C.F. SPS NRA 69106 C933P C.F. PVT MRK 71722 C933K

responsabile di progetto / project manager
Mauro Esposti - Architetto | Mirko Pivato - Architetto

Copyright © 2017 - 2021 - PROPRIETA' RISERVATA
Tutti i diritti sono riservati. Nessuna parte di questo documento può essere riprodotta, distribuita o trasmessa in ogni forma o per qualunque altro mezzo, incluse fotocopie, ed ogni altro mezzo elettronico o meccanico, senza un permesso scritto da parte dell'autore. Codice Civile - Legge n.633 del 22.04.1941
Copyright © 2017 - 2021 - RESERVED PROPERTY
All rights reserved. No part of this publication may be reproduced, distributed, or transmitted in any form or by any means, including photocopying, recording, or other electronic or mechanical methods, without the prior written permission of the publisher. Italian law: Codice Civile - Legge n.633 del 22.04.1941