



AEROFOTOGRAMMETRICO
Scala 1:2000 (fonte: Google Maps)



ESTRATTO MAPPA CATASTALE
Scala 1:2000 (fonte: mappe catastali_Geoportale della Lombardia)

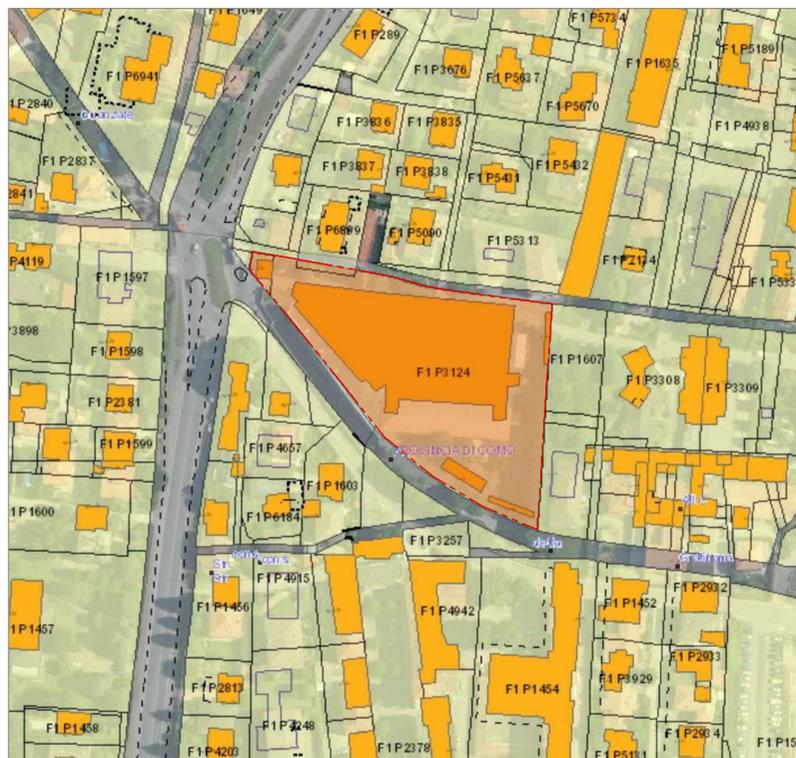

ESTRATTO P.G.T. - PIANO DELLE REGOLE
Scala 1:2000 (fonte: C1-AZZONAMENTO - Quadro di insieme 5k_Comune di Lomazzo)
AREE DISCIPLINATE NEL DOCUMENTO DI PIANO_ AREE DI TRASFORMAZIONE_TRD

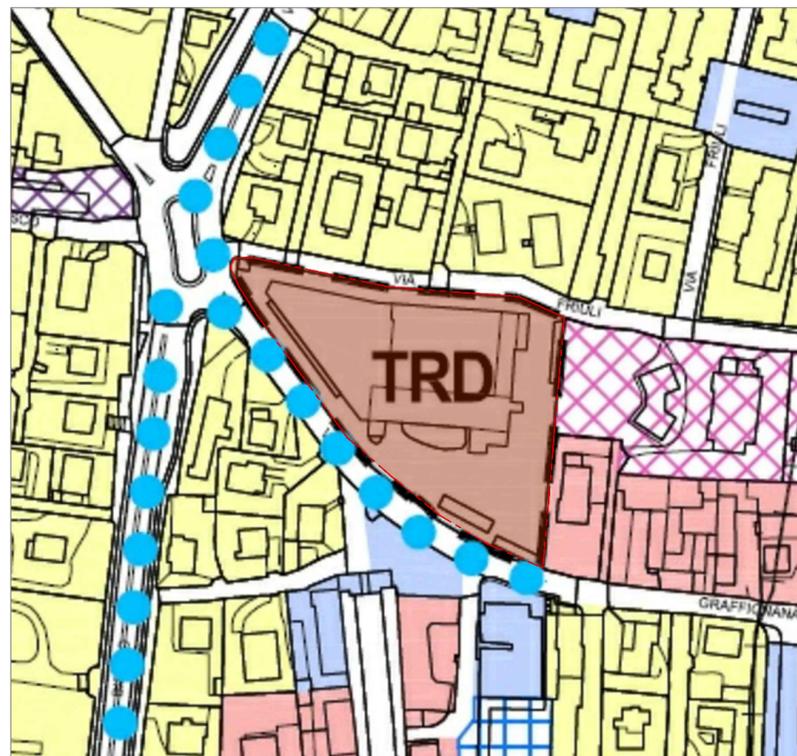

ESTRATTO P.G.T. - DOCUMENTO DI PIANO
Scala 1:2000 (fonte: A13_PIANO DEL TRAFFICO_Comune di Lomazzo)



- Autostrade
- Strade Extraurbane Principali
- Strade Extraurbane Secondarie
- Strade Urbane Interquartiere
- Strade Urbane Interzonali Primarie
- Strade Urbane Interzonali Secondarie
- Strade Urbane Locali
- Nuove Strade Urbane Locali
- Area Pedonale (A-P)
- Zona di Particolare Rilevanza Urbanistica
- Zona a Traffico Moderato (ZTM)
- Ferrovie
- Organizzazione degli accessi alle ZTM
- Perimetrazione del centro abitato
- Area ex-PIC soggetta ad approfondimento puntuale illustrato nella relazione

LEGENDA

Area oggetto d'intervento



architettura design workshop

mauro esposti - mirko pivato_architetti associati

Via Lambertenghi, 41 - 22100, Como (CO) Italy T (+39) 031 266413 - info@architetturadesigncomo.com

contenuto tavola / board content

INQUADRAMENTO TERRITORIALE

Nome file / file name

TAV.01_Inquadramento territoriale.dwg

nome del progetto / project name

Piano Attuativo di iniziativa privata in variante al P.G.T.

Lomazzo, angolo via Friuli - via Graffignana

elenco del contenuto / content list

ESTRATTI P.G.T. - Scala 1:2000
ESTRATTO MAPPA CATASTALE - Scala 1:2000
AEROFOTOGRAMMETRICO - Scala 1:2000

spazio riservato alla committenza / committence reserved space

M.A.N.U.C. s.r.l.
via Tiziano nr.2, Cadorago (CO)

n. tavola / board n.

01

data / date (dd/mm/yyyy)

28/04/2021

revisione / revision

Re. 2.000

progettista / designer

architettura design workshop
mauro esposti - mirko pivato_architetti associati
P. IVA 03688210131

Mauro Esposti - Architetto
Ordine Architetti P. P. C. della Provincia di Como - n° 1777
C.F. SPS MRA 69T06 C933P

Mirko Pivato - Architetto
Ordine Architetti P. P. C. della Provincia di Como - n° 1883
C.F. PVT MRK 71T22 C933K

firma - timbro / signature - stamp

responsabile di progetto / project manager

Mauro Esposti - Architetto | Mirko Pivato - Architetto

Copyright © 2017 - 2021 - PROPRIETA' RISERVATA

Tutti i diritti sono riservati. Nessuna parte di questo documento può essere riprodotta, distribuita o trasmessa in ogni forma o per qualunque altro mezzo, incluse fotocopie, ed ogni altro mezzo elettronico o meccanico, senza un permesso scritto da parte dell'autore. Codice Civile - Legge n.633 del 22.04.1941

Copyright © 2017 - 2021 - RESERVED PROPERTY

All rights reserved. No part of this publication may be reproduced, distributed, or transmitted in any form or by any means, including photocopying, recording, or other electronic or mechanical methods, without the prior written permission of the publisher. Italian law: Codice Civile - Legge n.633 del 22.04.1941