PIANO INTERRATO - Scala 1:200

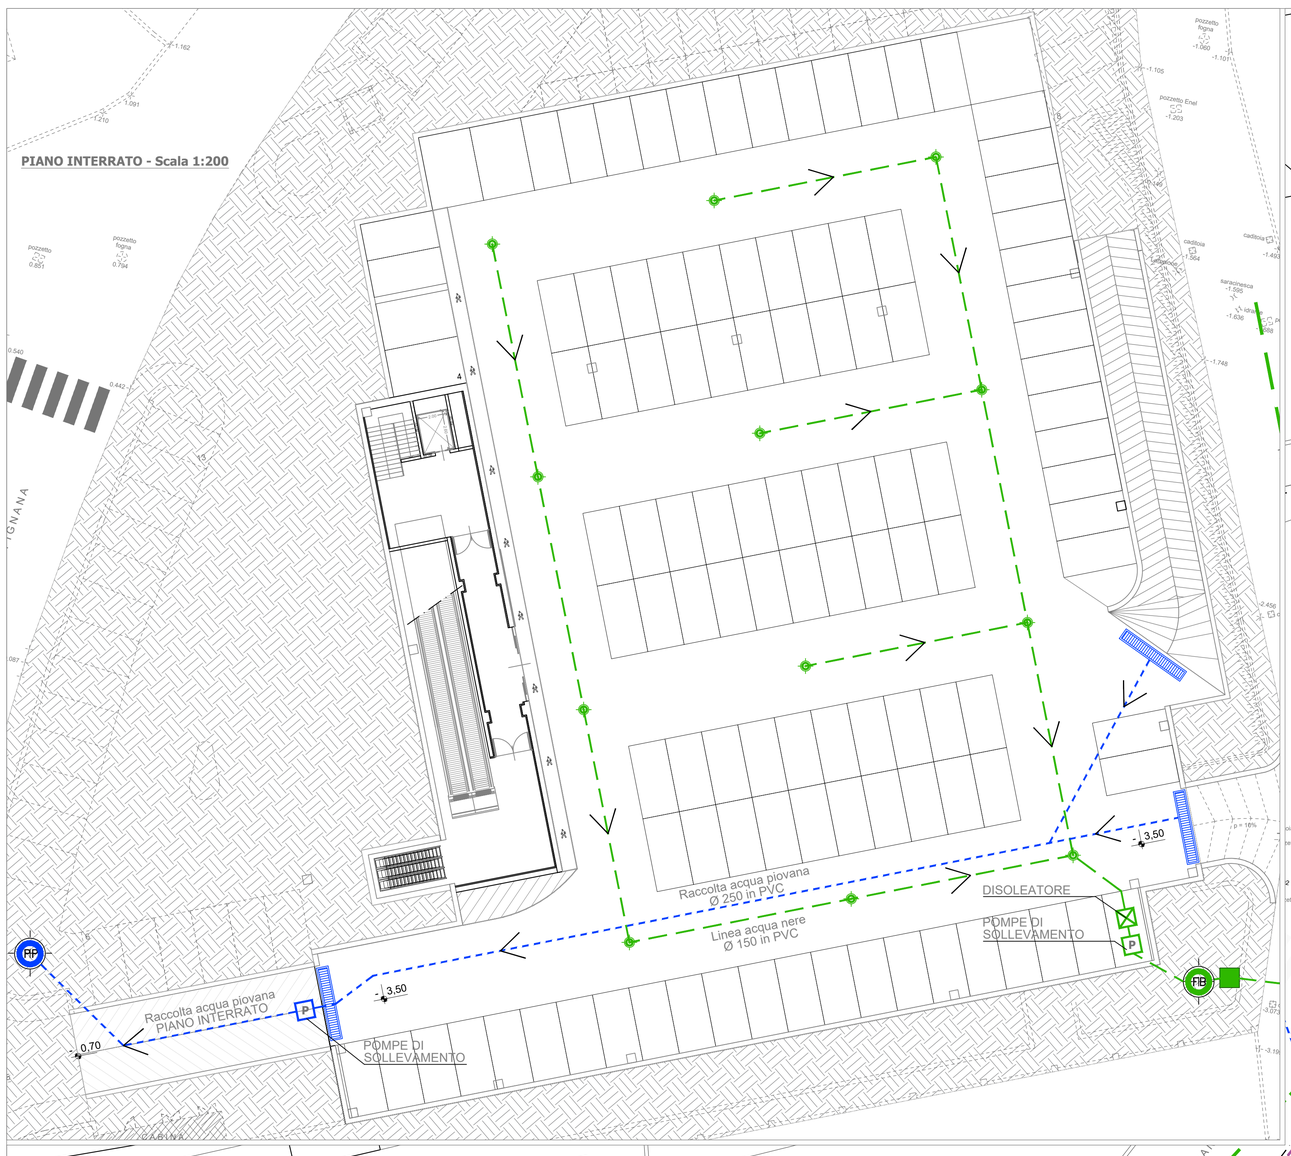

PIANO TERRA - Scala 1:200

LIMITE DI PROPRIETA'	=	7.576,00 mq.
SUPERFICIE DRENANTE A PRATO	=	719,40 mq.
SUPERFICIE DRENANTE IN AUTOBLOCCANTI	=	909,50 mq.
SUPERFICIE IMPERMEABILE	=	5.947,10 mq.

RETE ACQUE METEORICHE

RETE ACQUE METEORICHE

RETE ACQUE NERE

PLUVIALE

CADITOIA/GRIGLIA

PILETTA DI SCARICO

DISOLEATORE

POZZETTO DI ISPEZIONE ALL'INTERNO DELLA PROPRIETA' PRIMA DEL COLLEGAMENTO CON LA FOGNATURA COMUNALE E REALIZZATO CON TUBO PASSANTE

POZZO PERDENTE - DIMENSIONI (come da progetto da invarianza idraulica)

FOSSA BIOLOGICA TIPO IMHOFF IN MATERIALE / DIMENSIONE (come da progetto da invarianza idraulica)

PARTICOLARE POZZETTO DI ISPEZIONE E CAMPIONAMENTO TIPO FIRENZE

Schema tipo di allacciamento con recapito nella fognatura Comunale

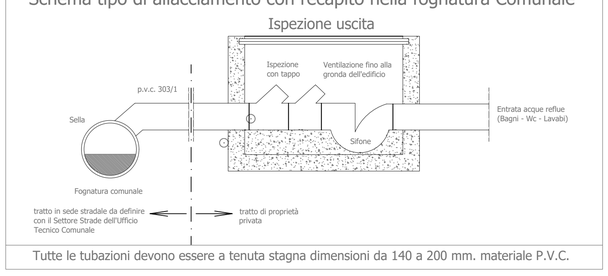

Tutte le tubazioni devono essere a tenuta stagna dimensioni da 140 a 200 mm. materiale P.V.C.

ESTRATTO MAPPA CATASTALE
Scala 1:2000 (fonte: mappe catastali_Geoportale della Lombardia)

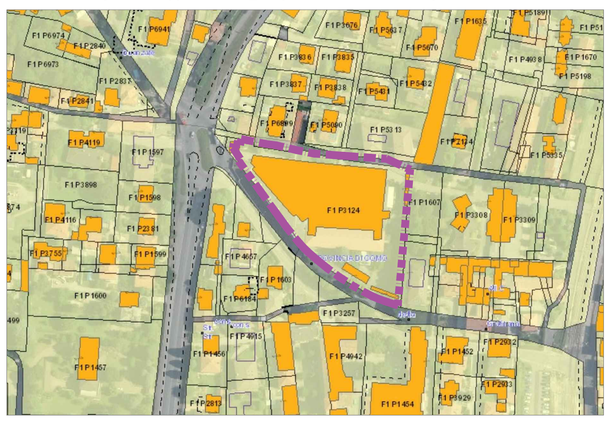

ESTRATTO P.G.T. - PIANO DELLE REGOLE
Scala 1:2000 (fonte: C1-AZZONAMENTO - Quadro di insieme 5k_Comune di Lomazzo)
AREE DISCIPLINATE NEL DOCUMENTO DI PIANO_ AREE DI TRASFORMAZIONE_TRD

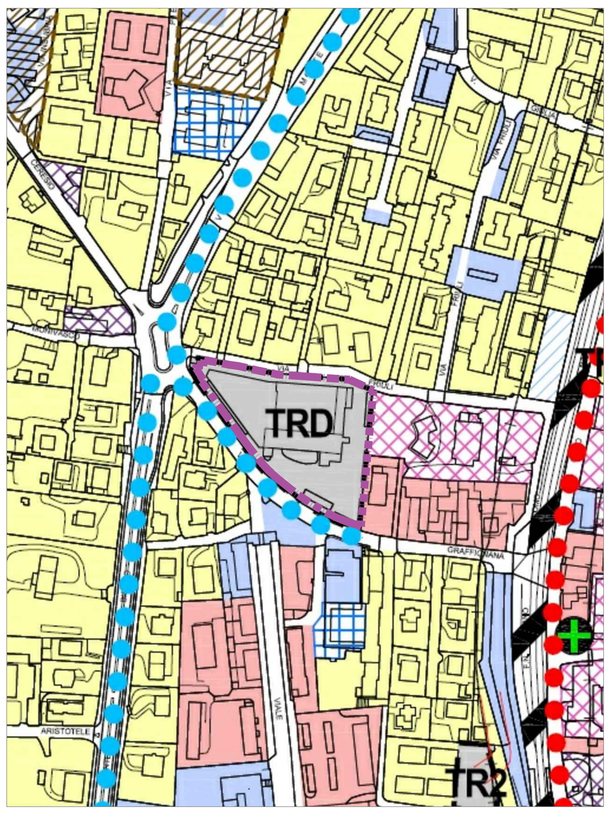

architettura design workshop

mauro esposti - mirko pivato_architetti associati

Via Lambertenghi, 41 - 22100, Como (CO) Italy **T** (+39) 031 266413 - info@architetturadesigncomo.com

contenuto tavola / board content

SMALTIMENTO ACQUE

elenco del contenuto / content list
PIANTA PIANO TERRA - Scala 1:200
PIANTA PIANO INTERRATO - Scala 1:200
PARTICOLARE POZZETTO D'ISPEZIONE
ESTRATTO PGT - Scala 1:2000
ESTRATTO MAPPA - Scala 1:2000

Nome file / file name
TAV 14_Planimetria smaltimento acque

nome del progetto / project name
Piano Attuativo di iniziativa privata in variante al P.G.T.
Lomazzo, angolo via Friuli - via Graffignana

spazio riservato alla committenza / committence reserved space
M.A.N.U.C. s.r.l.
via Tiziano nr.2, Cadorago (CO)

n. tavola / board n.	data / date (dd/mm/yyyy)	revisione / revision
14	29/07/2021	Re. 1.000

progettista / designer — firma - timbro / signature - stamp

architettura design workshop
mauro esposti - mirko pivato_architetti associati
P. IVA 03688210131

Mauro Esposti - Architetto
Ordine Architetti P. P. C. della Provincia di Como - n° 1777
C.F. SPS MRA 69T06 C933P

Mirko Pivato - Architetto
Ordine Architetti P. P. C. della Provincia di Como - n° 1883
C.F. PVT MRK 71T22 C933K

responsabile di progetto / project manager
Mauro Esposti - Architetto | Mirko Pivato - Architetto

Copyright © 2017 - 2021 - PROPRIETA' RISERVATA
Tutti i diritti sono riservati. Nessuna parte di questo documento può essere riprodotta, distribuita o trasmessa in ogni forma o per qualunque altro mezzo, incluse fotocopie, ed ogni altro mezzo elettroinico o meccanico, senza un permesso scritto da parte dell'autore. Codice Civile - Legge n.633 del 22.04.1941

Copyright © 2017 - 2021 - RESERVED PROPERTY
All rights reserved. No part of this publication may be reproduced, distributed, or transmitted in any form or by any means, including photocopying, recording, or other electronic or mechanical methods, without the prior written permission of the publisher. Italian law: Codice Civile - Legge n.633 del 22.04.1941