


SEZIONE TRASVERSALE Y-Y' - STATO DI FATTO - Scala 1:200




SEZIONE LONGITUDINALE X-X' - STATO DI FATTO - Scala 1:200

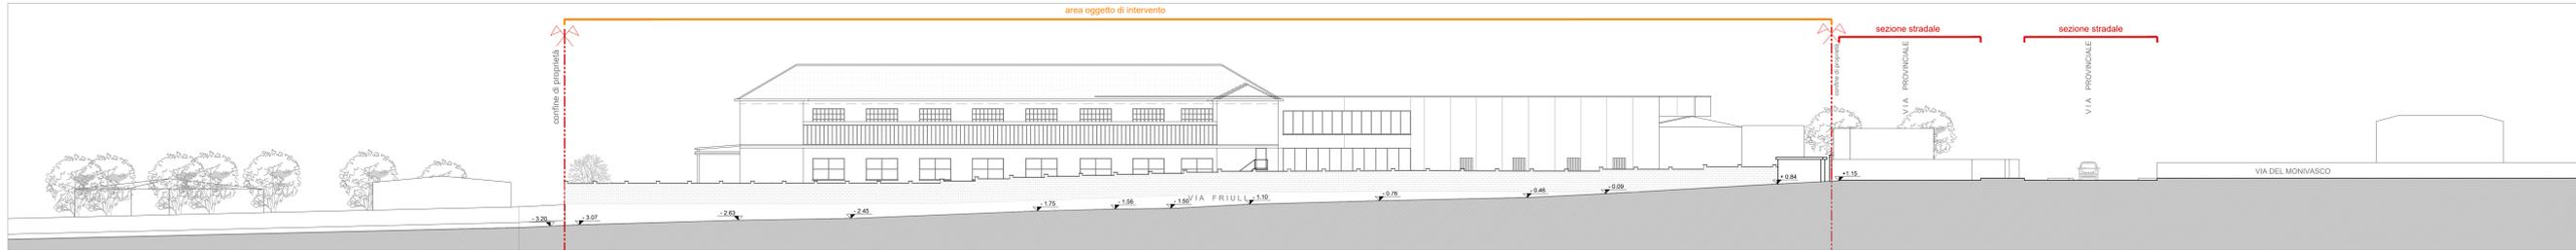

SEZIONE TRASVERSALE Y-Y' - PROGETTO - Scala 1:200



SEZIONE LONGITUDINALE X-X' - PROGETTO - Scala 1:200

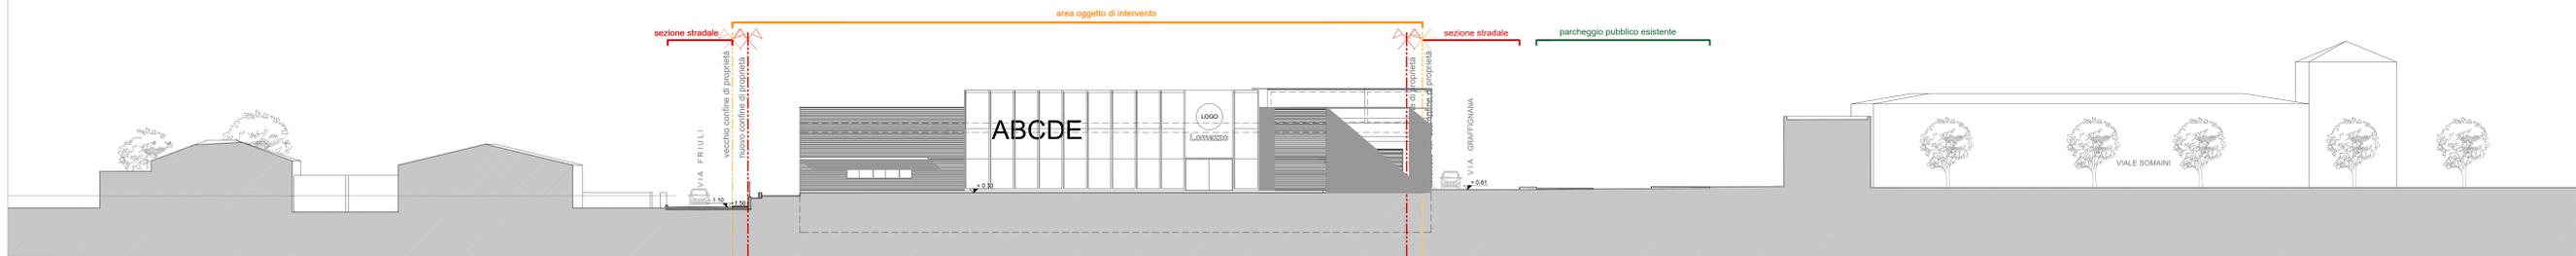



mauro esposti - mirko pivato_architetti associati

architettura design workshop

mauro esposti - mirko pivato_architetti associati

Via Lambertenghi, 41 - 22100, Como (CO) Italy T (+39) 031 266413 - info@architetturadesignworkshop.com

<p>contenuto tavola / board content</p> <p style="text-align: center;">STATO DI PROGETTO PROGETTO</p> <p>Nome file / file name TAV.06_PROGETTO-Sezioni urbanistiche.dwg</p> <p>Nome del progetto / project name Piano Attuativo di iniziativa privata in variante al P.G.T.</p> <p>Lomazzo, angolo Via Friuli - via Graffignana</p>	<p>elenco del contenuto / content list</p> <p>SEZIONE LONGITUDINALE - Scala 1:200</p> <p>SEZIONE TRASVERSALE - Scala 1:200</p>
--	--

spazio riservato alla committenza / committente reserved space

M.A.N.U.C. s.r.l.
via Tiziano nr.2, Cadorago (CO)

n. tavola / board n. 06	data / date (dd/mm/yyyy) 06/08/2021	revisione / revision Re. 3.000
-----------------------------------	---	--

progettista / designer firma - timbro / signature - stamp

architettura design workshop
mauro esposti - mirko pivato_architetti associati
P. IVA 03080100161

<p>Mauro Esposti - Architetto Ordine Architetti P. C. della Provincia di Como - n° 1777 C.F. PVT MEX 67762 0323P</p>	<p>Mirko Pivato - Architetto Ordine Architetti P. C. della Provincia di Como - n° 1883 C.F. PVT MEX 71172 0323K</p>
---	--

responsabile di progetto / project manager
Mauro Esposti - Architetto | Mirko Pivato - Architetto

Copyright © 2017 - 2021 - PROPRIETÀ RISERVATA
Tutti i diritti sono riservati. Nessuna parte di questo documento può essere riprodotta, distribuita o trasmessa in ogni forma o per qualunque altro mezzo, incluso elettronico, ed ogni altro mezzo elettronico o meccanico, senza un permesso scritto da parte dell'autore. Codice Civile - Legge n.633 del 22.04.1961.
Copyright © 2017 - 2021 - RESERVED PROPERTY
All rights reserved. No part of this publication may be reproduced, distributed, or transmitted in any form or by any means, including photocopying, recording, or other electronic or mechanical methods, without the prior written permission of the publisher. Italian law: Codice Civile - Legge n.633 del 22.04.1961.