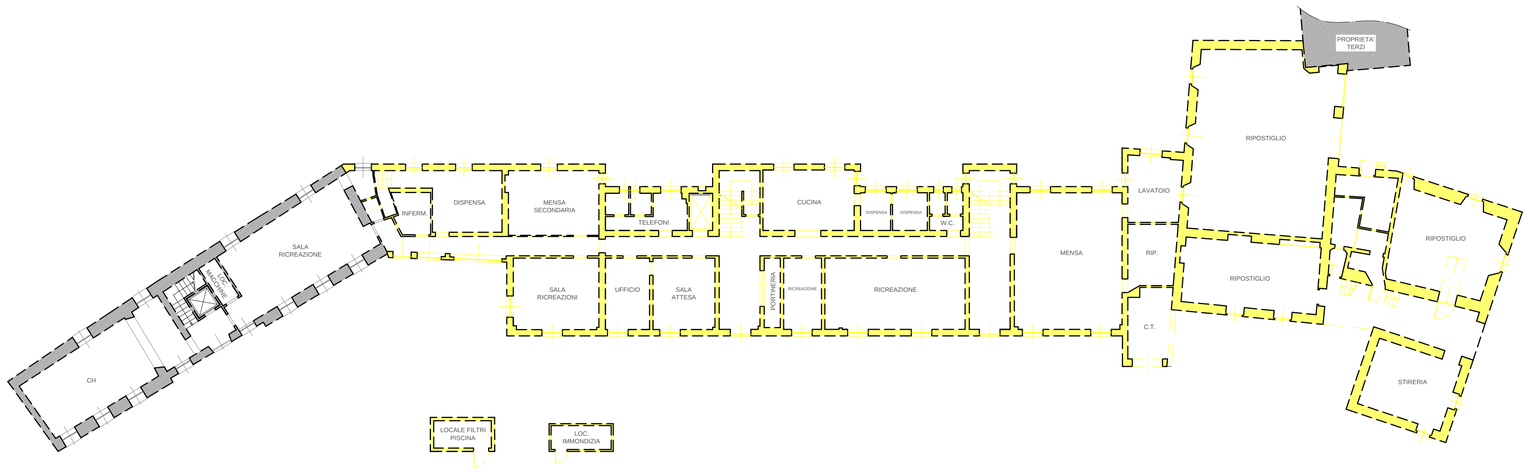

PIANTA PIANO TERRA

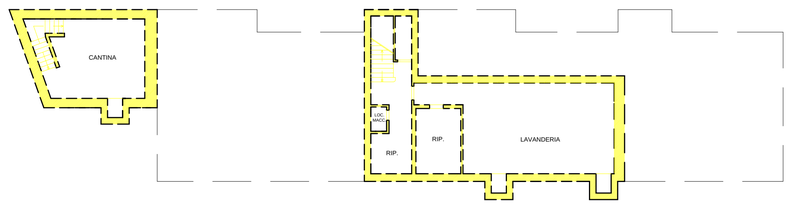

PIANTA PIANO INTERRATO

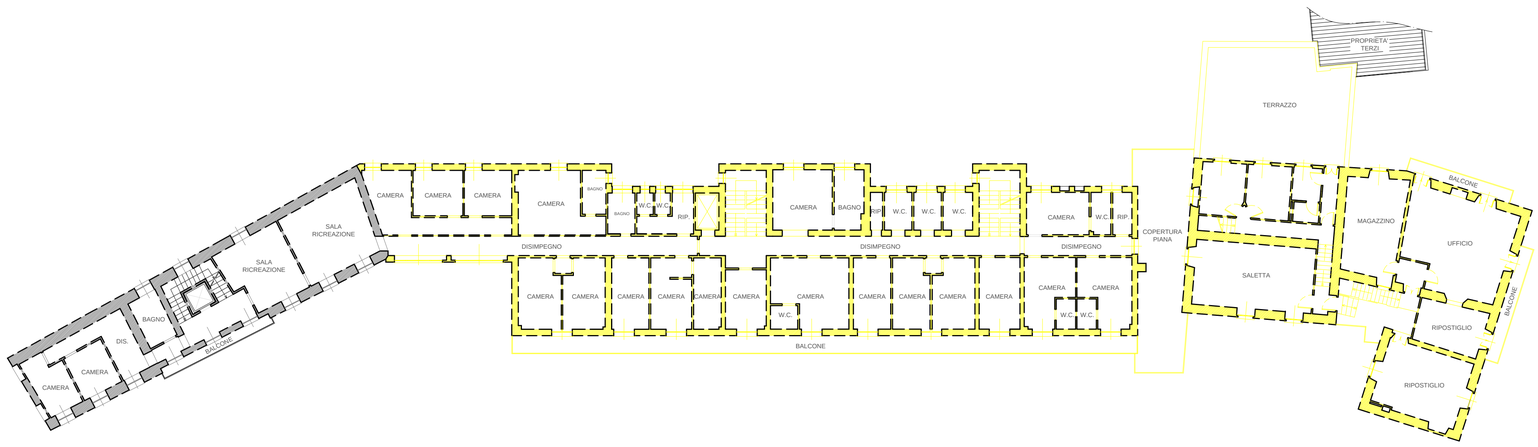

PIANTA PIANO PRIMO

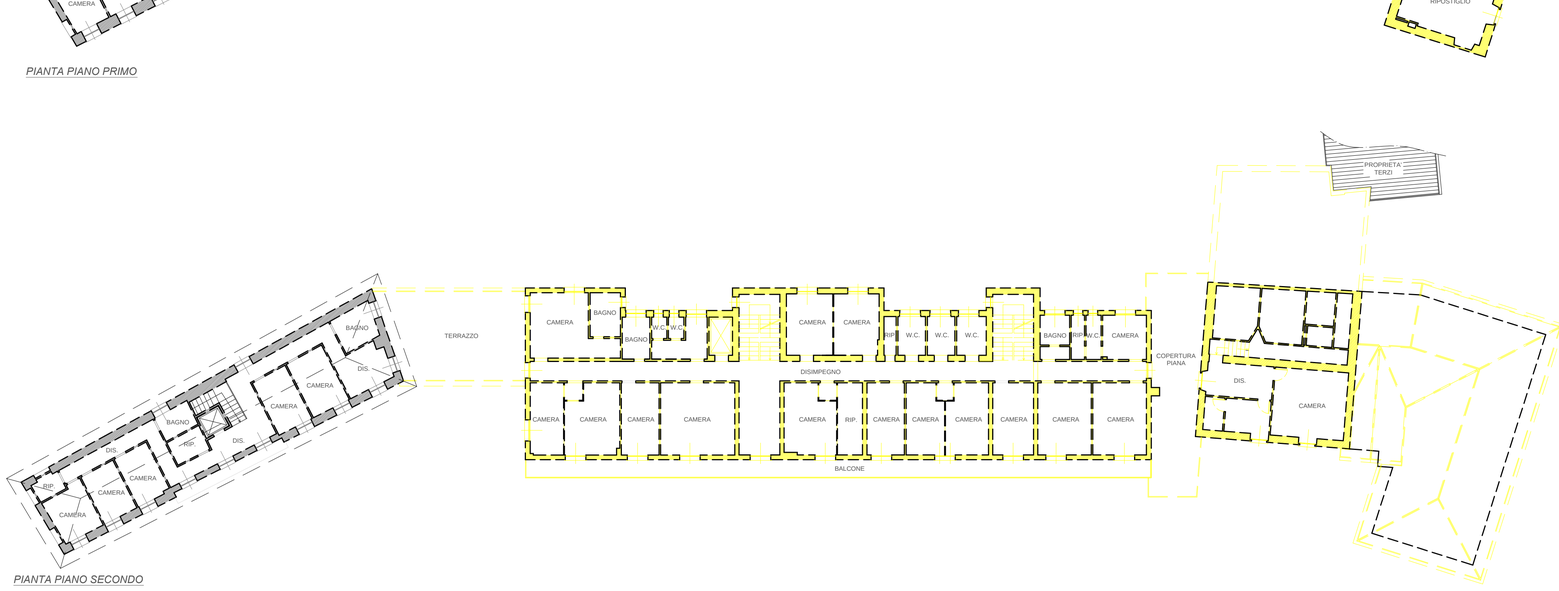

PIANTA PIANO SECONDO

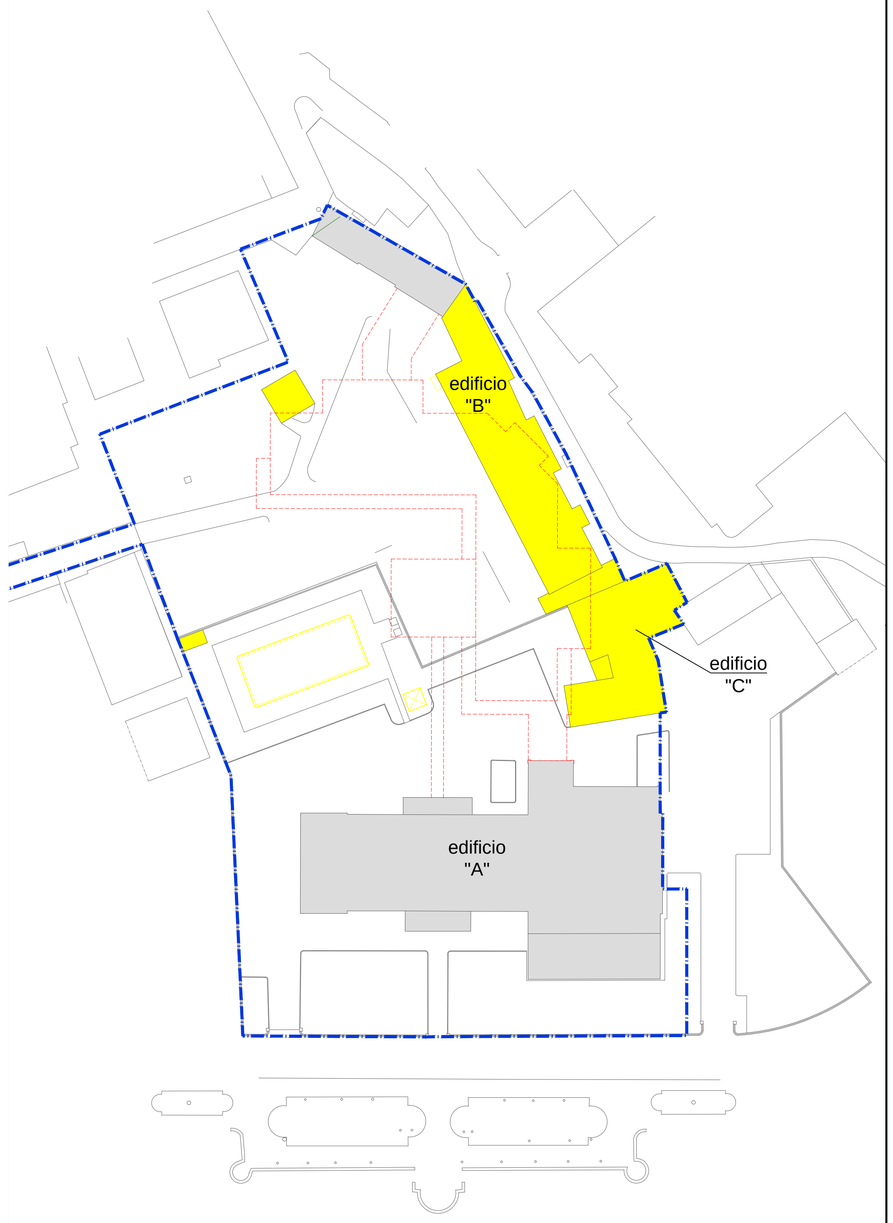

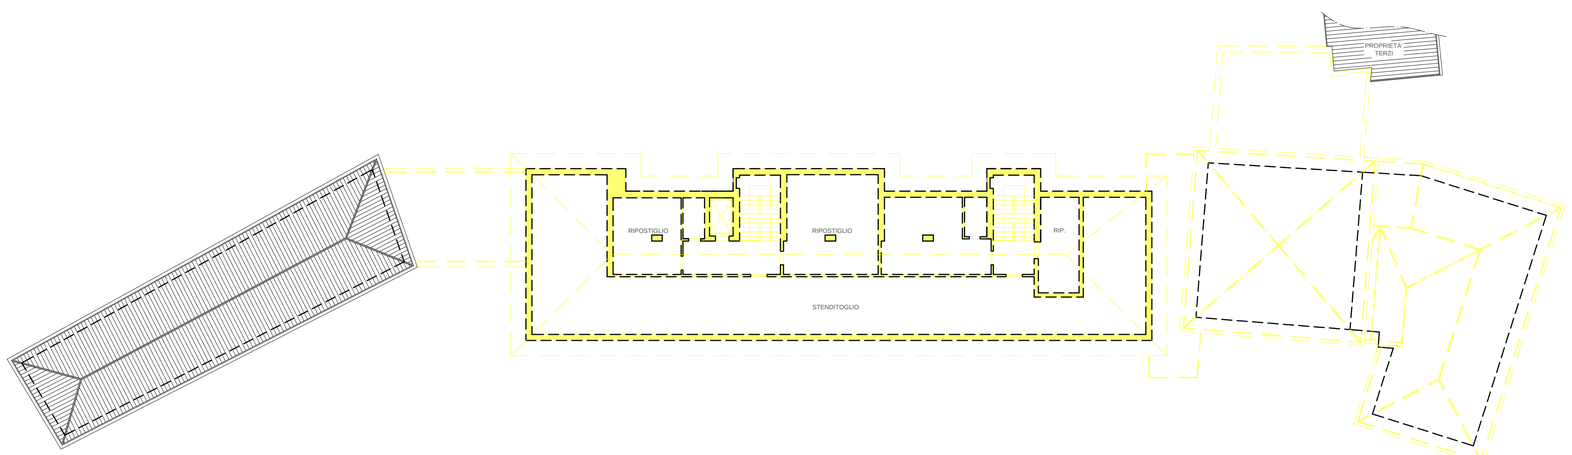

PIANTA PIANO TERZO

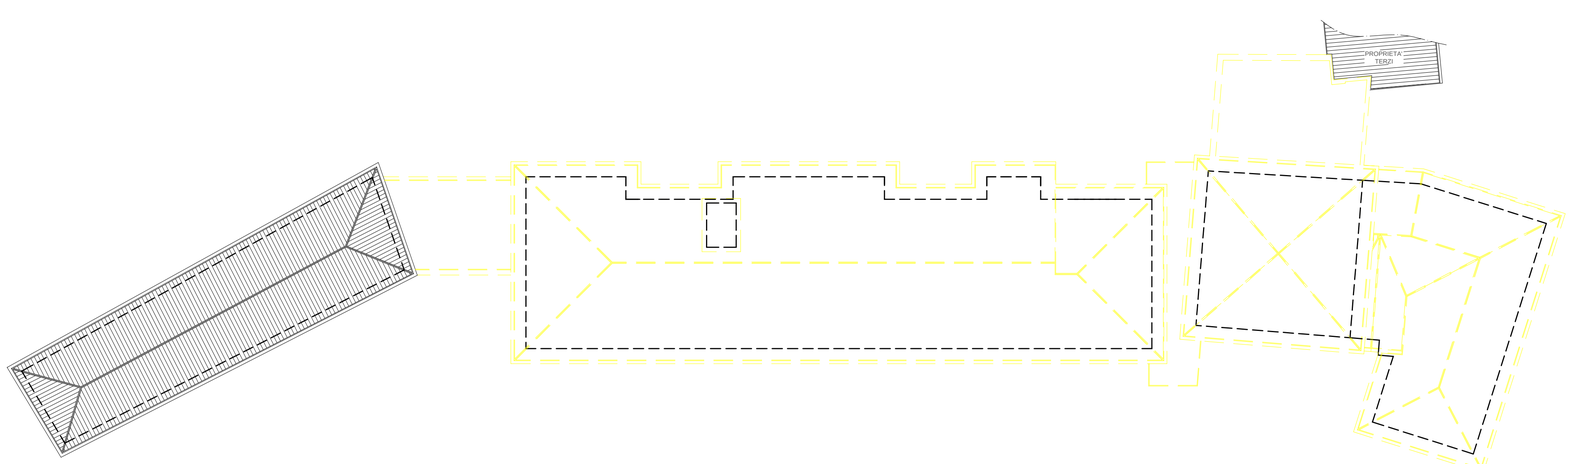

PIANTA PIANO COPERTURA

LEGENDA:

- **Perimetrazione area di proprietà**
- **Edifici in demolizione**
- **Edifici in progetto**
- **Edifici non oggetto di demolizione**

COMUNE DI MENAGGIO

PROVINCIA DI COMO

Piano Governo del Territorio

Adozione - Dicembre 2012

PROCEDURA URBANISTICA SUAP

Articolo 8 del D.P.R. 160/2010

" HOTEL VICTORIA MENAGGIO S.r.l. "

Art. 28.6 Turistico - Alberghiero
Area Speciale AS7 - Istituto San Vincenzo

IL SINDACO

IL SEGRETARIO

DESCRIZIONE:

INTERVENTO
PLANIMETRIA GENERALE
PIANTE EDIFICI IN DEMOLIZIONE

TAV. N°.: 12

RAPP: 1:200 1:500

DATA: 20 Dicembre 2017

PROGETTISTA:

Arch. FRANCO PE'
P.za Castello, 5/d
22060 - CARIMATE (CO)
Tel. 031/791982
E-mail: studio.pe@tin.it

STUDIO PĒ
architettura & design

COMMITTENTI:

HOTEL VICTORIA MENAGGIO S.r.l.
P.za Garibaldi, 5
22063 - CANTU' (CO)
C.F. / P.IVA : 00239240138