


AMBITI DI RETE E AMBITI NON DI RETE
AMBITI DI RETE E AMBITI NON DI RETE

Comune di Montorfano (CO)	
Sup. Territoriale:	3.529.981 mq
Ambiti non di Rete:	1.402.123 mq (39,72%)
proposta ampliamento Ambiti di Rete (Monte Orfano e fascia di rispetto cimiteriale, E1,F3,F4) (212.420 + 22.389 + 155.033)	393.841 mq
Ambiti di Rete: (compres. aree proposte in ampliamento)	2.127.858 mq (60,28%)
Limite ammissibile di espansione: 18.227 mq (1,30%)	N.B. - poligoni verificati sul DTB 2011
Ambiti di trasformazione	

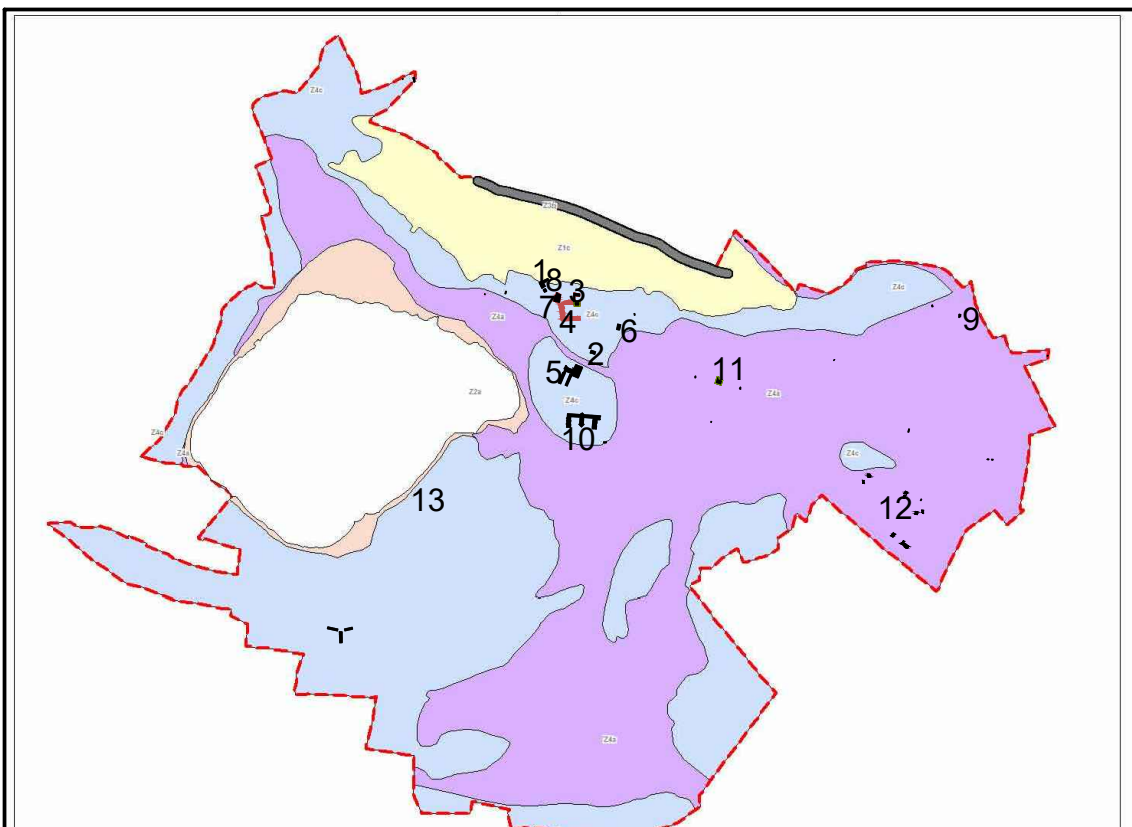

- Localizzazione degli edifici pubblici
- 1 - Scuola materna
 - 2 - Ambulatorio e Ufficio Postale
 - 3 - Municipio rurale e parco villa Manusardi
 - 4 - Edificio popolare
 - 5 - Scuola primaria (elementare) Papa Giovanni Paolo II
 - 6 - Edificio sede gruppo
 - 7 - Chiesa di San Giovanni Evangelista - Parrocchiale e Casa del Parroco
 - 8 - Ordinerio parrocchiale
 - 9 - Cappella San Bartolomeo
 - 10 - Casa di cura - Villa residence 7 -
 - 11 - Chiesa Rosa Italiana
 - 12 - Camping
 - 13 - Lago

COMUNE DI MONTORFANO (Como)
PIANO DI GOVERNO DEL TERRITORIO
L.R. 12 - 2005



DOC. N° 3 - PIANO DELLE REGOLE
A - PROGETTO
Tav. 1a - AZZONAMENTO P.d.R.
1^ VARIANTE PARZIALE

SCALA 1:2000

ADOZIONE D.C.C. N° 36 DEL 19-12-2012
PUBBLICATO ALL'ALBO COMUNALE IL 06-03-2013
CONTRODETERMINAZIONI CONSIGLIERI D.C.C. N° 45 DEL 30-09-2013
DELIBERA DI APPROVAZIONE D.C.C. N° 05 DEL 28-03-2014
IL SINDACO
IL SEGRETARIO
I PROGETTISTI
ARCH. ALDO REDAELLI
ARCH. FRANCESCO REDAELLI
stampa aprile 2024

