

AMBITI DI RETE E AMBITI NON DI RETE
AMBITI DI RETE E AMBITI NON DI RETE


Comune di Montorfano (CO)

Sup. Territoriale:	3.529.981 mq
Ambiti non di Rete:	1.402.123 mq (39,72%)
proposta ampliamento Ambiti di Rete (Monte Orfano e fascia di rispetto cimiteriale 4 E1.F3.F4) (212.420 +22.389+155.033)	393.841 mq
Ambiti di Rete:	2.127.858 mq (60,28%)
(compresi aree proposte in ampliamento)	
Limite ammissibile di espansione:	18.227 mq (1,30%)
N.B. - poligoni verificati sul DTB 2011	

— Ambiti di trasformazione

PERICOLOSITA' SISMICA LOCALE scala 1:20.000

1 - Scuola materna
2 - Ambulatorio e Ufficio Postale
3 - Municipio nativo e parco villa Manusardi
4 - Edilizia popolare
5 - Scuola primaria (elementare) Papa Giovanni Paolo II
6 - Edificio sede protoco
7 - Chiesa di San Giovanni Evangelista - Parrocchiale e Casa del Parroco
8 - Oratorio parrocchiale
9 - Cappella San Bartolomeo
10 - Casa di cura - Villa residence 7 -
11 - Chiesa Rossa Italiana
12 - Camping
13 - Lido

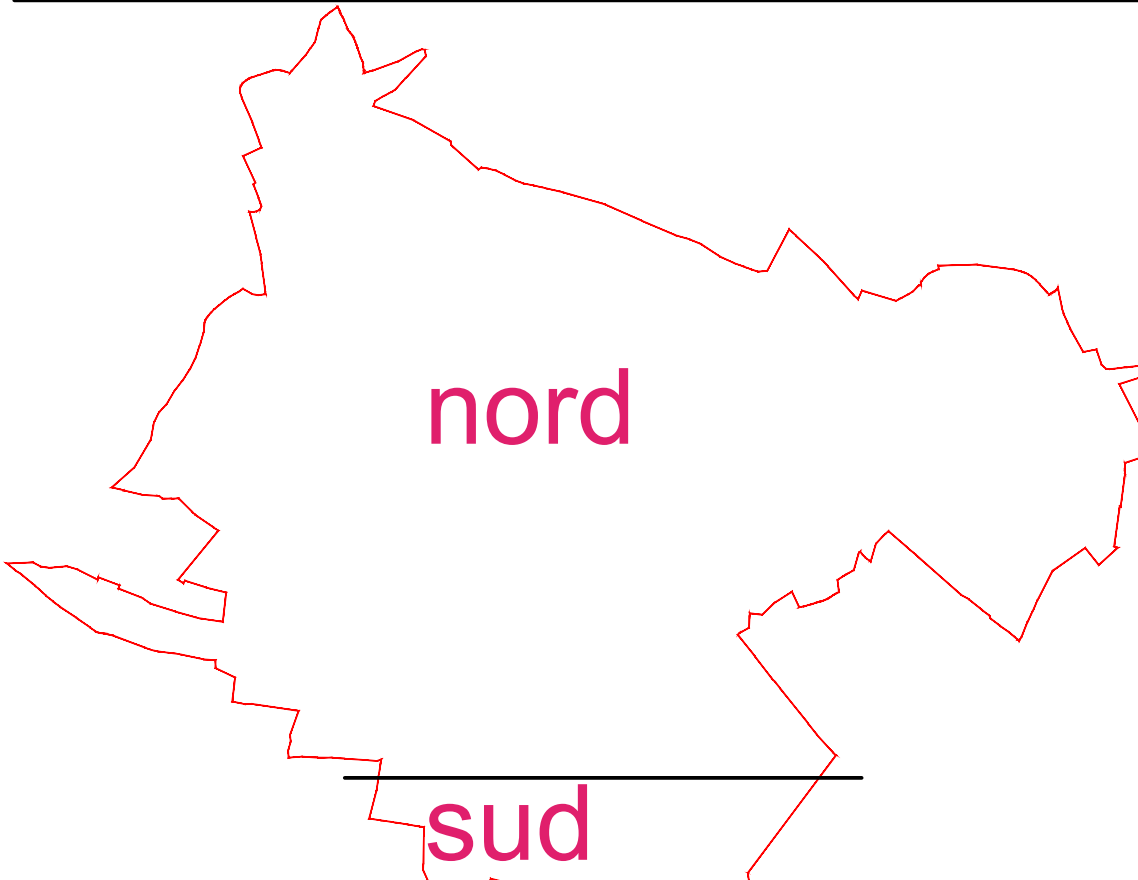

N.B. - Per quanto non dettagliato nel presente elaborato si fa riferimento al Piano ufficiale della Riserva 1 "Piano della Riserva Naturale e Sito di Importanza Comunitaria Lago di Montorfano" e di riferimento quello approvato con D.G.R. n. 4219 del 25 ottobre 2012 nel quale è stato stabilito sul B.S.G. della Circonv. n. 46 del 10 novembre 2012, recante il consenso Lago di Montorfano e Regione Lombardia.

COMUNE DI MONTORFANO (Como)
PIANO DI GOVERNO DEL TERRITORIO
L.R. 12 - 2005



DOC. N° 1- DOCUMENTO DI PIANO
B - PROGETTO
Tav. 1a - PREVISIONI DEL D.d.P.
2ª VARIANTE PARZIALE

SCALA 1:2000

ADOZIONE	D.C.C. N° 36	DEL 19-12-2012
PUBBLICATO ALL'ALBO COMUNALE	IL 06-03-2013	
CONTRORSEGNAZIONI CONSIGLIERI	D.C.C. N° 46	DEL 30-09-2013
DELIBERA DI APPROVAZIONE	D.C.C. N° 05	DEL 26-03-2014

IL SINDACO
IL SEGRETARIO
I PROGETTISTI

ARCH. ALDO REDELLI
ARCH. FRANCESCO REDELLI
stampa aprile 2006

