


AMBITI DI RETE E AMBITI NON DI RETE
AMBITI DI RETE E AMBITI NON DI RETE


Comune di Montorfano (CO)

Sup. Territoriale:	3.529.981 mq
Ambiti non di Rete:	1.402.123 mq (39,72%)
proposta ampliamento Ambiti di Rete (Monte Orfano e fascia di rispetto cimiteriale 4 E1.F3.F4) (212.420 +22.389 +155.033)	393.841 mq
Ambiti di Rete:	2.127.858 mq (60,28%)
(compresi aree proposte in ampliamento)	
Limite ammissibile di espansione:	18.227 mq (1,30%)
N.B. - poligoni verificati sul DTB 2011	

Ambiti di trasformazione

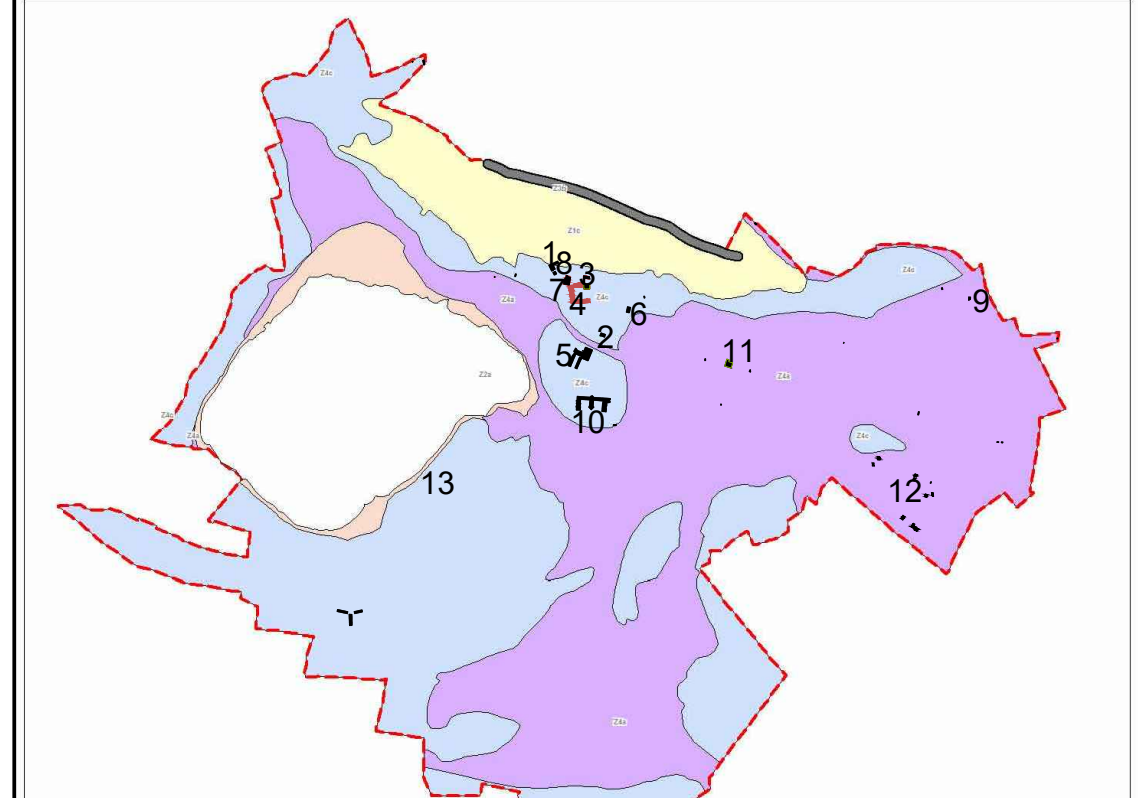

- Localizzazione degli edifici pubblici
- 1 - Scuola materna
 - 2 - Ambulatorio e Ufficio Postale
 - 3 - Municipio nativo e parco villa Manusardi
 - 4 - Edilizia popolare
 - 5 - Scuola primaria (elementare) Papa Giovanni Paolo II
 - 6 - Edificio sede protoco
 - 7 - Chiesa di San Giovanni Evangelista - Parrocchiale e Casa del Parroco
 - 8 - Oratorio parrocchiale
 - 9 - Cappella San Bartolomeo
 - 10 - Casa di cura - Villa residence 7 -
 - 11 - Chiesa Rossa Italiana
 - 12 - Camping
 - 13 - Lido

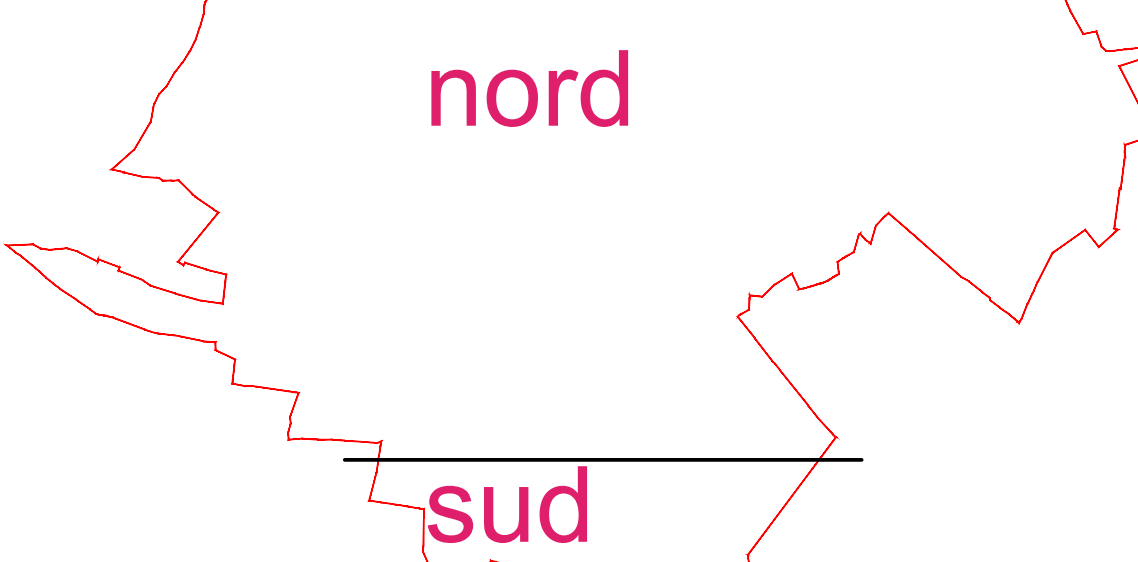

N.B. - Per quanto non dettagliato nel presente elaborato si fa riferimento al Piano ufficiale della Riserva 1 "Piano della Riserva Naturale" e Sito di Importanza Comunitaria Lago di Montorfano" e da rinviare quello approvato con D.G.R. n. 4219 del 25 ottobre 2012 nel quale è stato pubblicato sul Bollettino Ufficiale n. 46 del 10 novembre 2012, relativo al consorzio Lago di Montorfano e Regione Lombardia.

COMUNE DI
MONTORFANO (Como)
PIANO DI GOVERNO DEL TERRITORIO
L.R. 12 - 2005



DOC. N° 3 - PIANO DELLE REGOLE
A - PROGETTO
Tav. 1c - AZIONAMENTO P.G.T.
2ª VARIANTE PARZIALE

SCALA 1:2000

ADOZIONE	D.C.C. N° 36	DEL 19-12-2012
PUBBLICATO ALL'ALBO COMUNALE	IL 06-03-2013	
CONTRORSEGNAZIONI CONSIGLIERI	D.C.C. N° 46	DEL 30-09-2013
DELIBERA DI APPROVAZIONE	D.C.C. N° 05	DEL 26-03-2014

IL SINDACO
IL SEGRETARIO
I PROGETTISTI
ARCH. ALDO REDELLI
ARCH. FRANCESCO REDELLI
stampa aprile 2006

