PLANIMETRIA COLLETTORE SOVRACOMUNALE DA CREMIA A MUSSO

scala 1:5.000

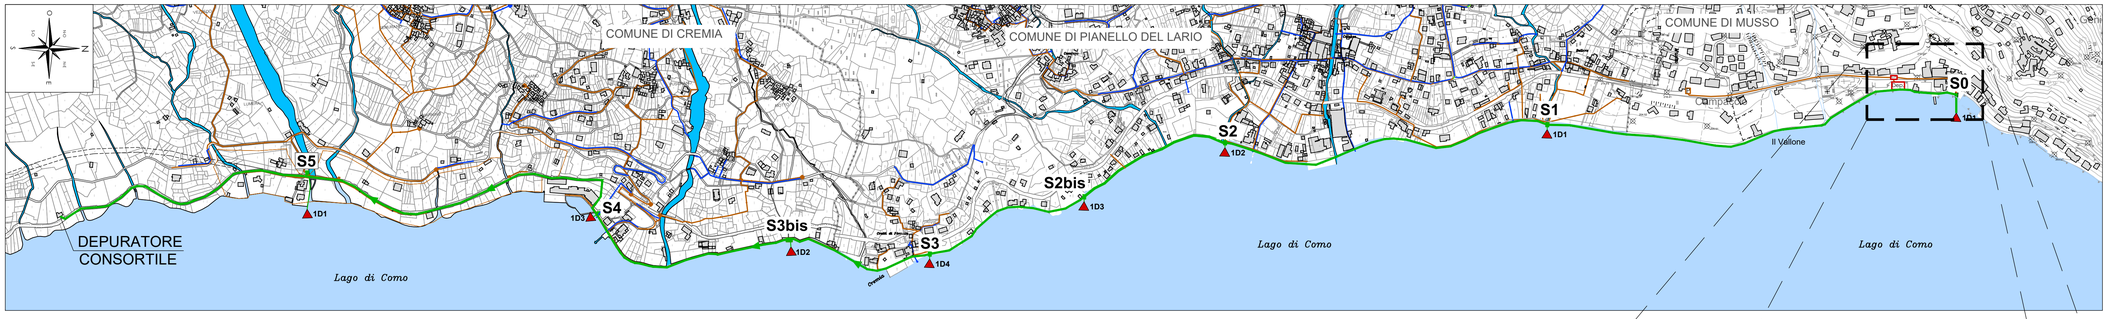

DOCUMENTAZIONE FOTOGRAFICA

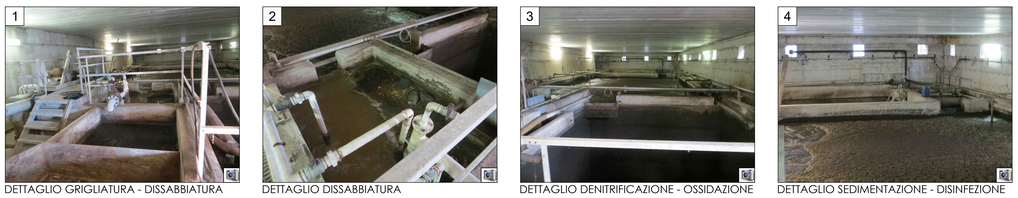

1 DETTAGLIO GRIGLIATURA - DISSABBIATURA

2 DETTAGLIO DISSABBIATURA

3 DETTAGLIO DENITRIFICAZIONE - OSSIDAZIONE

4 DETTAGLIO SEDIMENTAZIONE - DISINFEZIONE

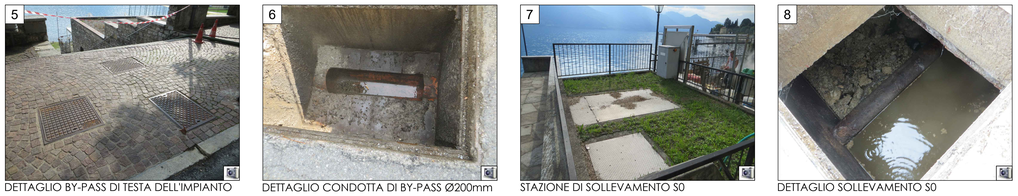

5 DETTAGLIO BY-PASS DI TESTA DELL'IMPIANTO

6 DETTAGLIO CONDOTTA DI BY-PASS Ø200mm

7 STAZIONE DI SOLLEVAMENTO S0

8 DETTAGLIO SOLLEVAMENTO S0

PIANTA - STATO DI FATTO

scala 1:100

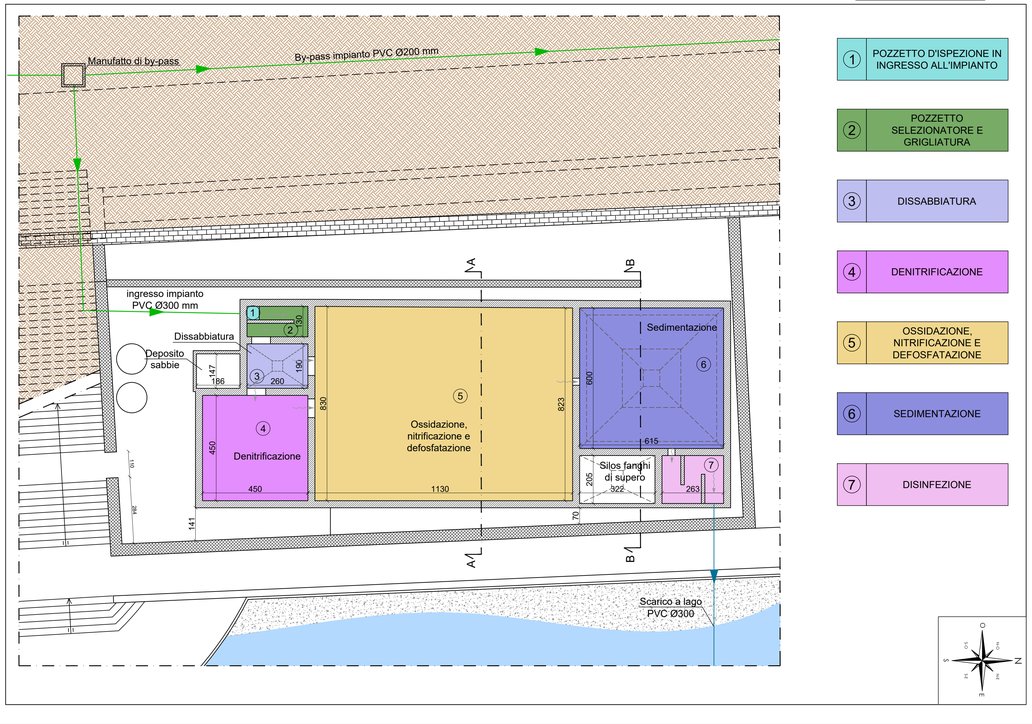

SCHEMA A BLOCCHI

1. POZZETTO D'ISPEZIONE IN INGRESSO ALL'IMPIANTO
2. POZZETTO SELEZIONATORE E GRIGLIATURA
3. DISSABBIATURA
4. DENITRIFICAZIONE
5. OSSIDAZIONE, NITRIFICAZIONE E DEFOSFATAZIONE
6. SEDIMENTAZIONE
7. DISINFEZIONE

LEGENDA

- Reti fognarie comunali
- Collettore sovracomunale in pressione
- Dep. — Impianto di depurazione oggetto d'intervento

NOTA:
Misure e dimensioni dei manufatti riportati negli elaborati sono riferite alla documentazione fornita dagli Uffici Comunali, verificate per quanto possibile con rilievi puntuali. Le misure di dettaglio dei manufatti dovranno essere rilevate in sede di esecuzione delle opere ad avvenuto svuotamento delle vasche.

ESTRATTO PLANIMETRIA

scala 1:2000

SEZIONE A-A - STATO DI FATTO

scala 1:100

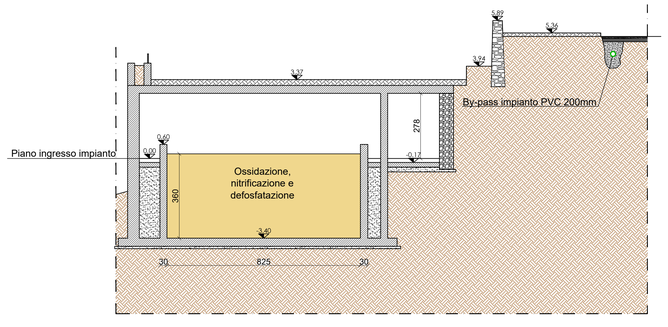

SEZIONE B-B - STATO DI FATTO

scala 1:100

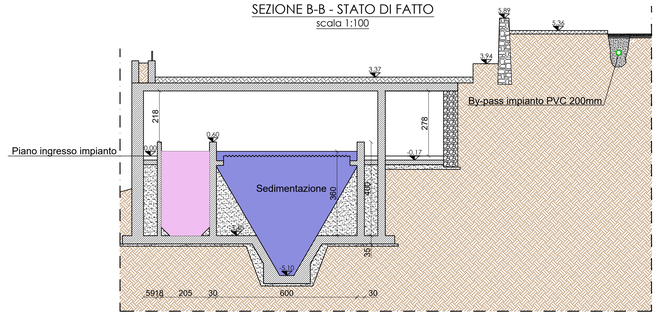

delta

COMUNE DI MUSSO

Provincia di Como

DISMISSIONE IMPIANTO DI DEPURAZIONE DI MUSSO E COLLETTAMENTO DEI REFLUI ALL'IMPIANTO DI CREMIA

PROGETTO DEFINITIVO ESECUTIVO

Committente:
Comune di Musso
Piazza della Vittoria, 1
22010 Musso (CO)

Progettista:
Ing. Roberto Magnaghi
albo Ing. prov. Como n. 1473 A

Collaboratori:
Ing. Andrea Morini

Descrizione elaborato grafico:
STATO DI FATTO - Planimetria collettore sovracomunale, estratto, pianta, sezioni, schema a blocchi e documentazione fotografica

Scala:
1:5000
1:2000
1:100

Data aggiornamento: Descrizione:

Luglio 2017
Elaborato n°:
3
CD1.17-DEF_ES-03

Questo documento non può essere copiato o riprodotto in qualsiasi modo senza il preventivo consenso scritto di DELTA S.R.L. (art. 2575 c.c.)

DELTA S.R.L. SOCIETA' DI INGEGNERIA sede amministrativa: viale g. matteotti, 18/c - 22012 cernobbio - CO
sede legale: piazza dei popoli, 1 - 22100 como • tel. 031-511008 • fax. 031-3345874 • cap. soc. € 40.000,00 i.v. • CF e P.IVA 02959590280138 • REA CO-288022
info@deltacomo.com • www.deltacomo.com