PIANTA - PROGETTO
scala 1:100

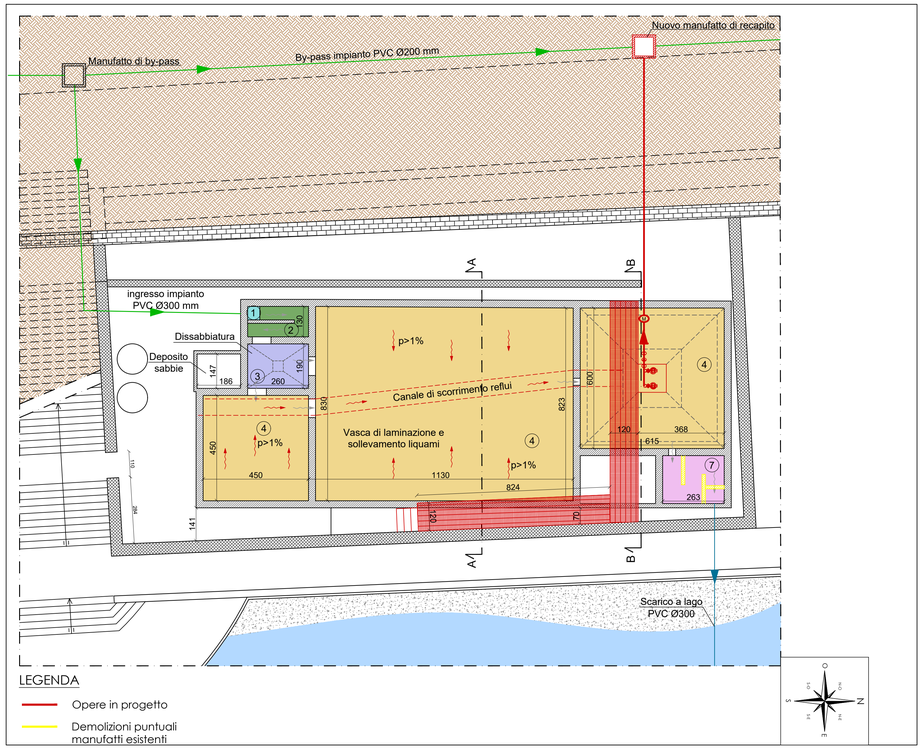

SCHEMA A BLOCCHI

1. POZZETTO D'ISPEZIONE IN INGRESSO ALL'IMPIANTO
2. POZZETTO SELEZIONATORE E GRIGLIATURA
3. DISSABBIATURA
4. VASCA DI LAMINAZIONE E IMPIANTO DI SOLLEVAMENTO
5. SFIORATORE DI PIENA (SCARICO DI EMERGENZA)

SEZIONE A-A - PROGETTO
scala 1:100

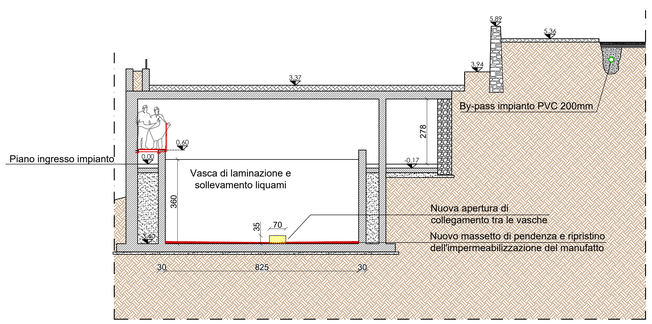

SEZIONE B-B - PROGETTO
scala 1:100

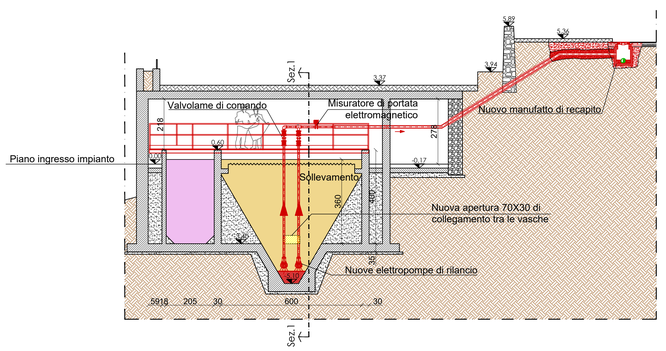

COMUNE DI MUSSO
Provincia di Como

DISMISSIONE IMPIANTO DI DEPURAZIONE DI MUSSO E COLLETTAMENTO DEI REFLUI ALL'IMPIANTO DI CREMIA

PROGETTO DEFINITIVO ESECUTIVO

Committente:
Comune di Musso
Piazza della Vittoria, 1
22010 Musso (CO)

Progettista:
Ing. Roberto Magnaghi
albo Ing. prov. Como n. 1473 A

Collaboratori:
Ing. Andrea Morini

Descrizione elaborato grafico:
PROGETTO - pianta, sezioni, particolari e schema a blocchi

Scala:
1:100
1:20

Data aggiornamento:

Descrizione:

Luglio 2017

Elaborato n°:
4
C01.17-DEF_ES-04

DELTA S.r.l. Società di Ingegneria. Il presente documento è di proprietà di Delta e non può essere riprodotto o trasmesso a terzi senza autorizzazione scritta.

DELTA S.R.L. SOCIETA' DI INGEGNERIA sede amministrativa: viale g. matteotti, 18/c - 22012 cernobbio - CO
sede legale: piazza del popolo, 1 - 22100 como • tel. 031-511028 • fax. 031-334587 • cap. soc. € 60.000,00 i.v. • CF e P.IVA 02959590280138 • REA CO-288022
info@deltacomo.com • www.deltacomo.com