

COMUNE DI MUSSO

PROGETTA  
MARIGHETTI LUCA  
KARBACH ELLEN/ELISABETH

PROGETTO  
PIANO DI RECUPERO - FRAZIONE TERZA  
MAPPALI 459 - 474 - 475 - 476

OGGETTO  
PARTICOLARE ACCESSI, PIAZZE E PARCHEGGI PUBBLICI


SCALA 1:5000  
TAV. 1

14/05/2015

14/05/2015



ACCESSI PEDONALI

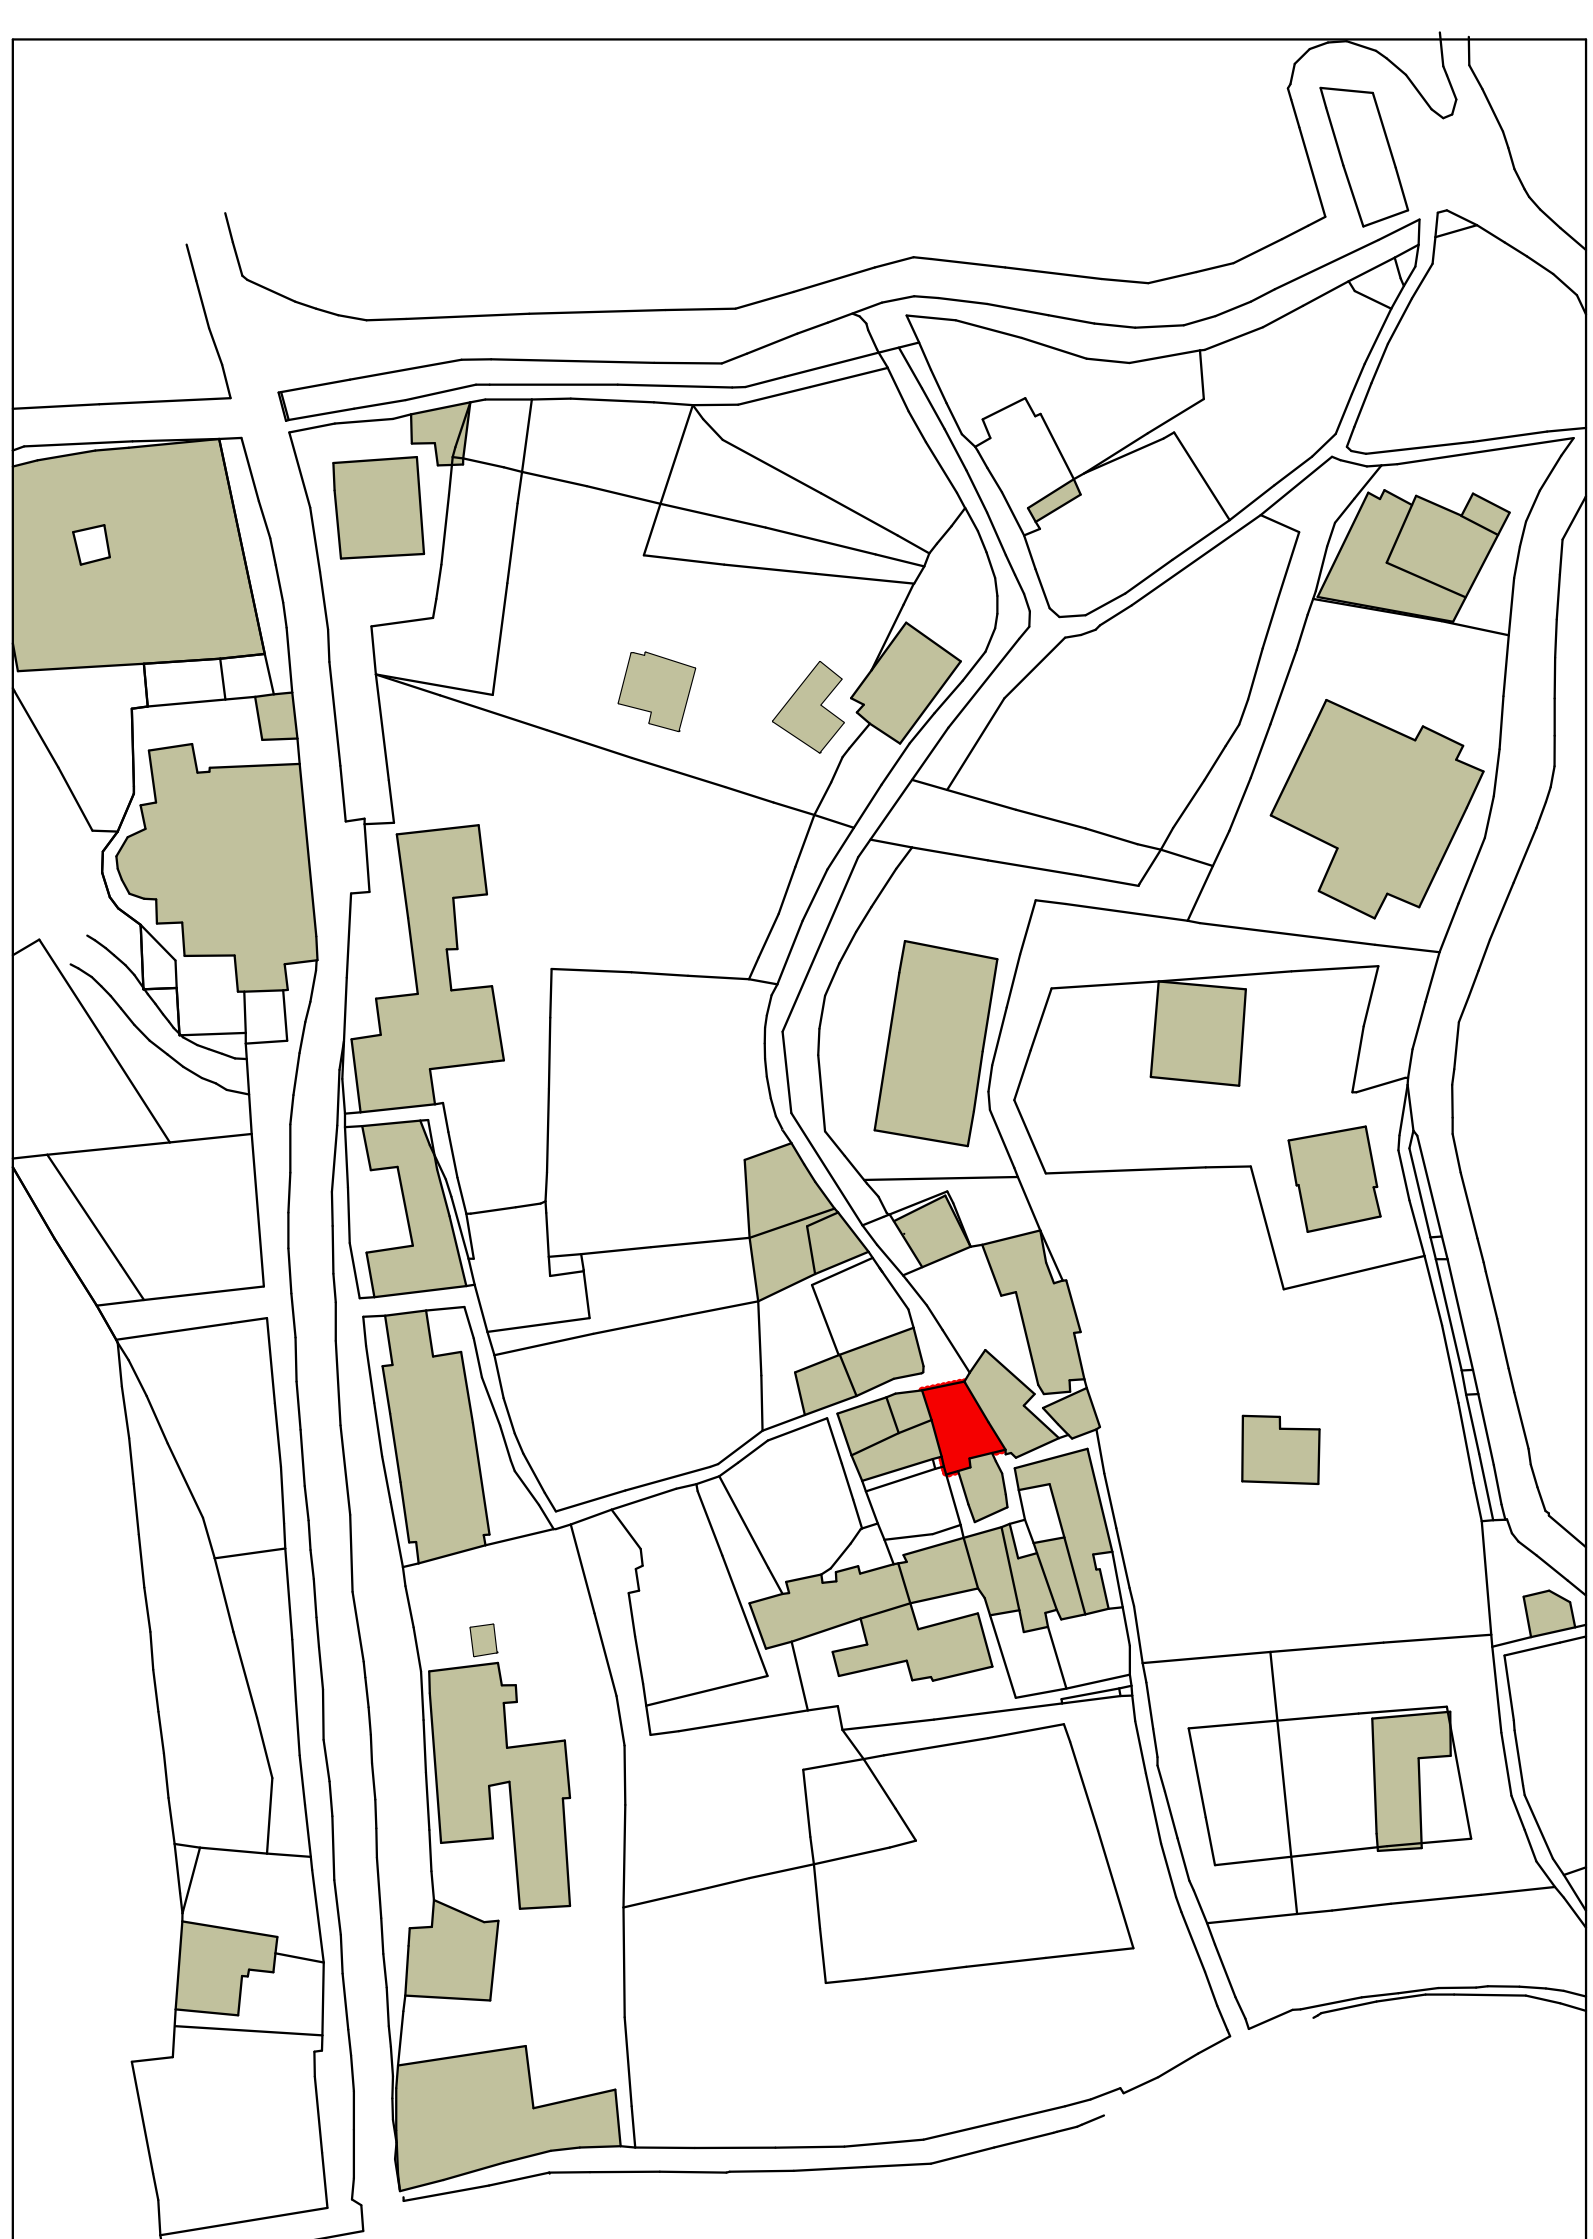

PIAZZA PUBBLICA



PARCHEGGI PUBBLICI

