## SEZIONE B-B




| quote | | | | | | | | | | | | | | | | | | | | | | | | | | | | |
|---|---|---|---|---|---|---|---|---|---|---|---|---|---|---|---|---|---|---|---|---|---|---|---|---|---|---|---|---|
| terreno naturale | -1.30 | -1.64 | -1.72 | -1.85 | -1.82 | -1.88 | -1.88 | -1.88 | -1.87 | -1.87 | -1.90 | -1.84 | -1.57 | -1.89 | -1.88 | -1.88 | -1.86 | -1.85 | -1.84 | -1.82 | -1.79 | -1.76 | -1.80 | -1.00 | -1.15 | -1.10 | -1.15 |
| di progetto | | -1.75 | -1.70 | -1.70 | -1.75 | -1.57 | -1.72 | -1.80 | -1.75 | -1.80 | -1.65 | -1.68 | -1.60 | -1.65 | -1.56 | -1.71 | -1.75 | -1.70 | -1.75 | -1.65 | -1.70 | | | | | | |
| riporto | | | 0.02 | 0.15 | 0.07 | 0.31 | 0.31 | 0.08 | 0.12 | 0.07 | 0.25 | 0.16 | | 0.24 | 0.32 | 0.17 | 0.11 | 0.15 | 0.09 | 0.17 | 0.09 | | | | | | |
| scavo | | 0.11 | | | | | | | | | | | 0.03 | | | | | | | | | | | | | | |

## SEZIONE A-A




| quote | | | | | | | | | | | | | | | | | | | | | | | |
|---|---|---|---|---|---|---|---|---|---|---|---|---|---|---|---|---|---|---|---|---|---|---|---|
| terreno naturale | -2.34 | -2.37 | -2.39 | -2.44 | -2.44 | -2.43 | -2.12 | -2.28 | -2.24 | -2.14 | -2.36 | -2.28 | -2.29 | -2.29 | -1.55 | -1.70 | -1.65 | -1.70 |
| di progetto | | | -2.32 | -2.37 | -2.18 | -2.10 | | | | | | | | | | | | |
| riporto | | | 0.07 | 0.07 | 0.26 | 0.33 | | | | | | | | | | | | |
| scavo | | | | | | | | | | | | | | | | | | |
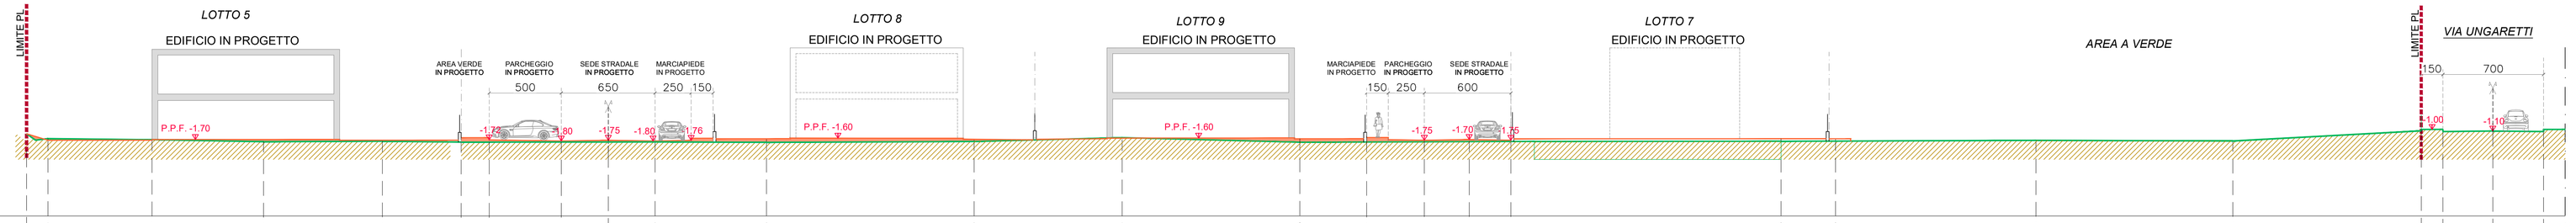
## SEZIONE C-C




| quote | | | | | | | | | | |
|---|---|---|---|---|---|---|---|---|---|---|
| terreno naturale | -0.37 | -1.10 | -1.24 | -1.34 | -1.38 | -1.41 | -1.37 | -1.33 | -1.29 | -1.25 |
| di progetto | | -0.99 | -0.90 | -0.97 | -0.97 | -1.12 | -1.20 | -1.15 | -1.20 | -1.12 | -0.97 |
| riporto | | 0.11 | 0.34 | 0.37 | 0.41 | 0.26 | 0.21 | 0.22 | 0.17 | 0.28 | 0.28 |
| scavo | | | | | | | | | | | |

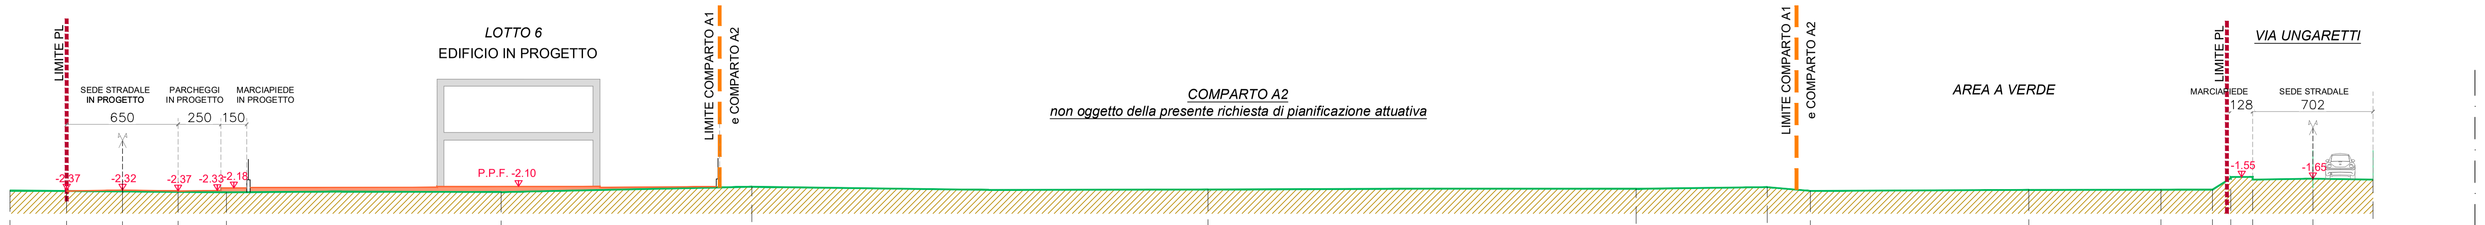


## SEZIONE D-D

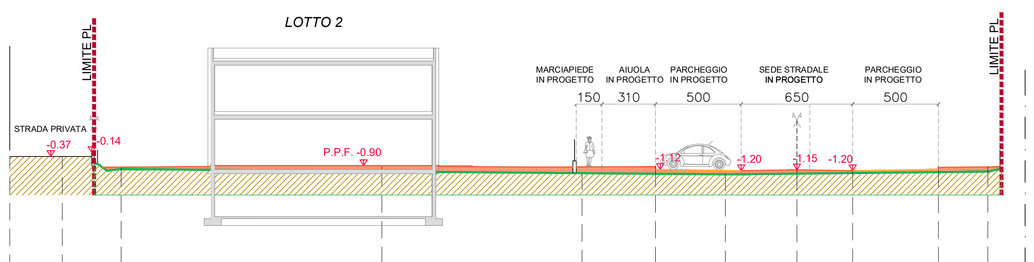


| quote | | | | | | | | | | | | | | | | | | |
|---|---|---|---|---|---|---|---|---|---|---|---|---|---|---|---|---|---|---|
| terreno naturale | -0.65 | -1.38 | -1.78 | -1.77 | -1.76 | -1.75 | -1.75 | -1.72 | -1.70 | -1.97 | -2.14 | -2.22 | -2.51 | -2.29 | -2.43 | -2.23 | -2.00 |
| di progetto | -1.05 | -1.00 | -1.00 | -1.36 | -1.55 | -1.50 | -1.55 | -1.50 | -1.59 | -1.65 | -1.80 | -2.00 | -2.35 | | | | |
| riporto | | 0.38 | 0.78 | 0.41 | 0.21 | 0.25 | 0.20 | 0.22 | 0.11 | 0.32 | 0.34 | 0.22 | 0.16 | | | | |
| scavo | 0.40 | | | | | | | | | | | | | | | | |

## SEZIONE E-E

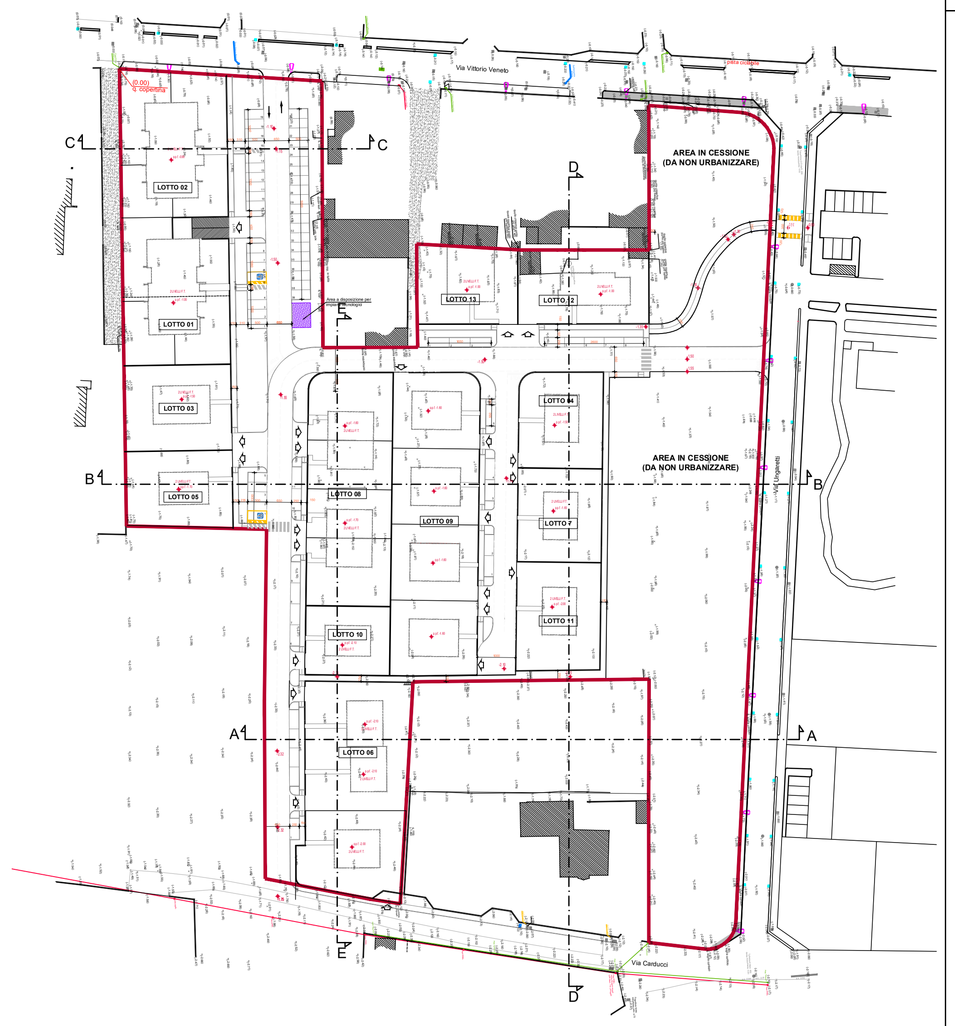


| quote | | | | | | | | | | | | | | | | | | | | | | | |
|---|---|---|---|---|---|---|---|---|---|---|---|---|---|---|---|---|---|---|---|---|---|---|---|
| terreno naturale | -1.55 | -1.58 | -1.59 | -1.75 | -1.63 | -1.70 | -1.80 | -1.95 | -2.08 | -2.21 | -2.27 | -2.31 | -2.36 | -2.43 | -2.42 | -2.42 | -2.04 | -1.90 | -2.27 | -2.33 | -2.62 |
| di progetto | -1.55 | -1.50 | -1.52 | -1.55 | -1.63 | -1.60 | -1.60 | -1.70 | -1.79 | -2.10 | -2.10 | -2.10 | -2.10 | -2.10 | | | -1.62 | -1.78 | -1.78 | -1.80 | |
| riporto | | 0.08 | 0.07 | 0.20 | | 0.10 | 0.20 | 0.38 | 0.42 | 0.17 | 0.21 | 0.26 | 0.33 | 0.32 | | | 0.42 | 0.12 | 0.49 | 0.53 | |
| scavo | | | | | | | | | | | | | | | | | | | | | |

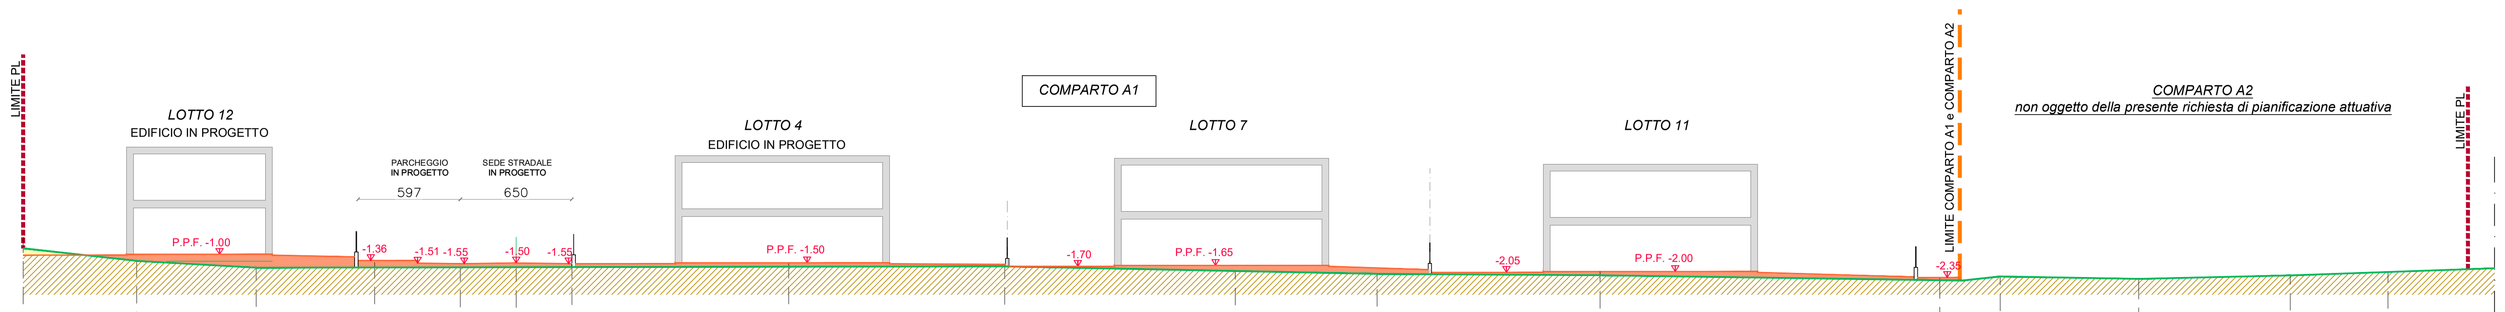COMUNE DI

# ROVELLO PORRO

PROVINCIA DI COMO

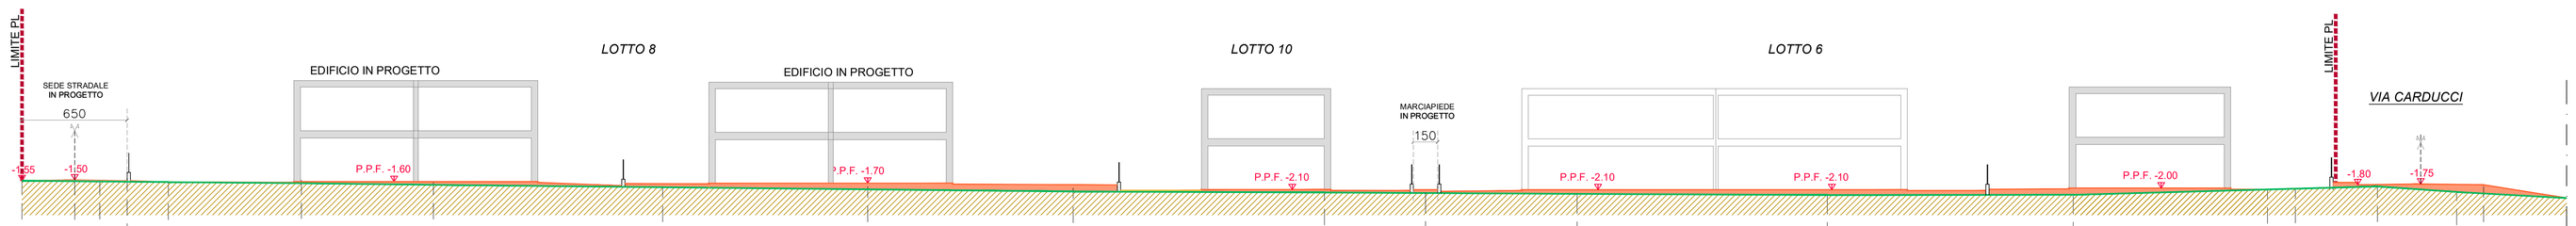PIANO DI LOTTIZZAZIONE
VENETO A
COMPARTO A1

OGGETTO

SEZIONI AMBIENTALI

Delibera di Adozione
N. del

Delibera di Approvazione
N. del


PROGETTISTA

Arch. Laura Franzè

Ordine degli Architetti di Como n° 2379
cod. fisc. FRN LRA 77L52 C933K

Recapito c/o
Via Scirmida 15
22073 Fino Mornasco (Como)

DISEGNATORE

L. Ghielmetti


COMMITTENTI

| | |
|---|---|
| Alberio Natalia | Premoli Marco Giovanni |
| Ambrosi Giulio | RES2 GUFFANTI srl |
| Banfi Debora | Rizzico Nicoletta |
| Carnelli Alberto | Robbiani Angela Carla |
| Carnelli Marco | Robbiani Francesco |
| Carnelli Massimo | Robbiani Rosangela |
| Carnelli Patrizia | Spigarolo Mariateresa |
| Cattaneo Albina | Spigarolo Paolo |
| GIF srl | Tucci Tiziana Irma Gina |
| Marcuzzi Luisella | Volontè Angelo |
| Pagani Elisa | Volontè Gianluca |
| Pagani Giovanna | Volontè Massimo |


GUFFANTI A. PROGETTAZIONE

Guffanti A. Spa
Società con socio unico sottoposta a direzione e coordinamento da parte di Ghness Spa
Via Biancora e Rimoldi 37
22070 Guanzate (Como)

Centralino
T 031 3527301
F 031 976719
ufficiotecnico@guffanti.it

epta STUDIO TECNICO
Via Repubblica n°9 – 22077 Olgiate Comasco (CO)
Phone: +39 031 99 01 71
Email: info@studioepta.it - www.studioepta.it


TAVOLA N°

5

SIGLA
P.L. 01-26

SCALA
1:200

DATA
04/02/2026


E' VIETATA QUALSIASI RIPRODUZIONE ANCHE PARZIALE SENZA AUTORIZZAZIONE.