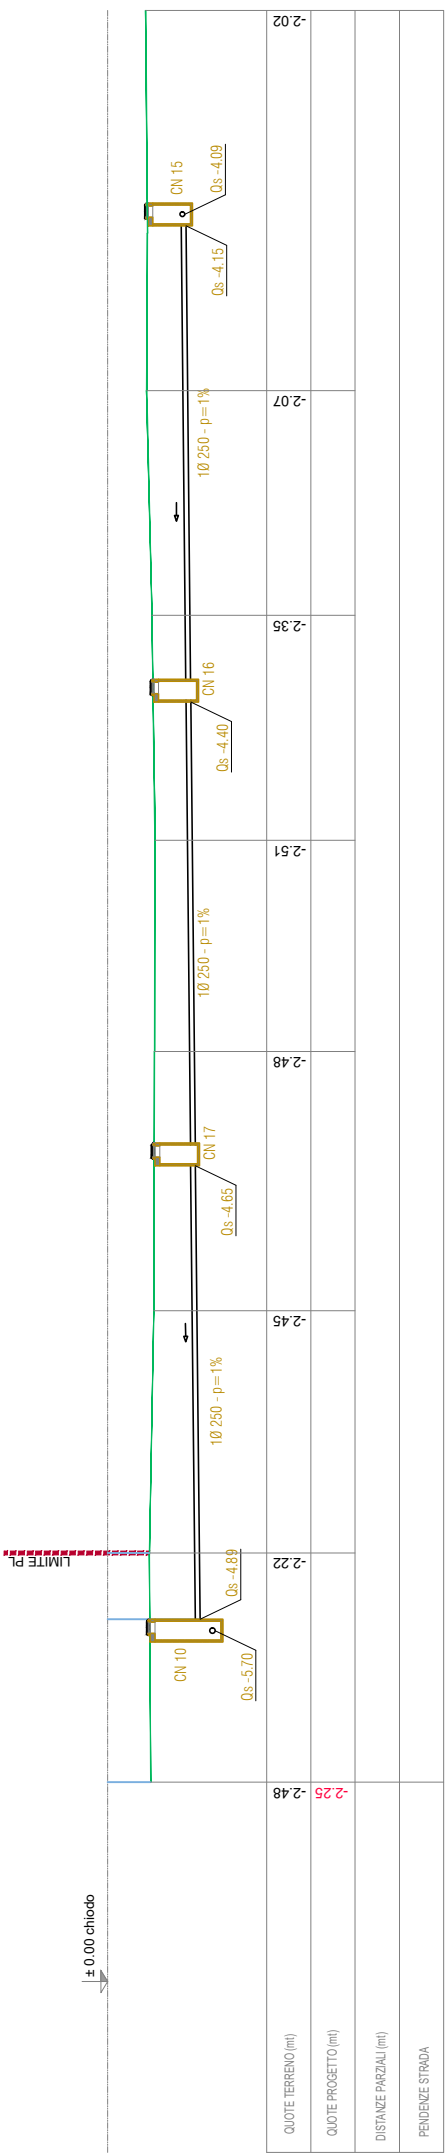
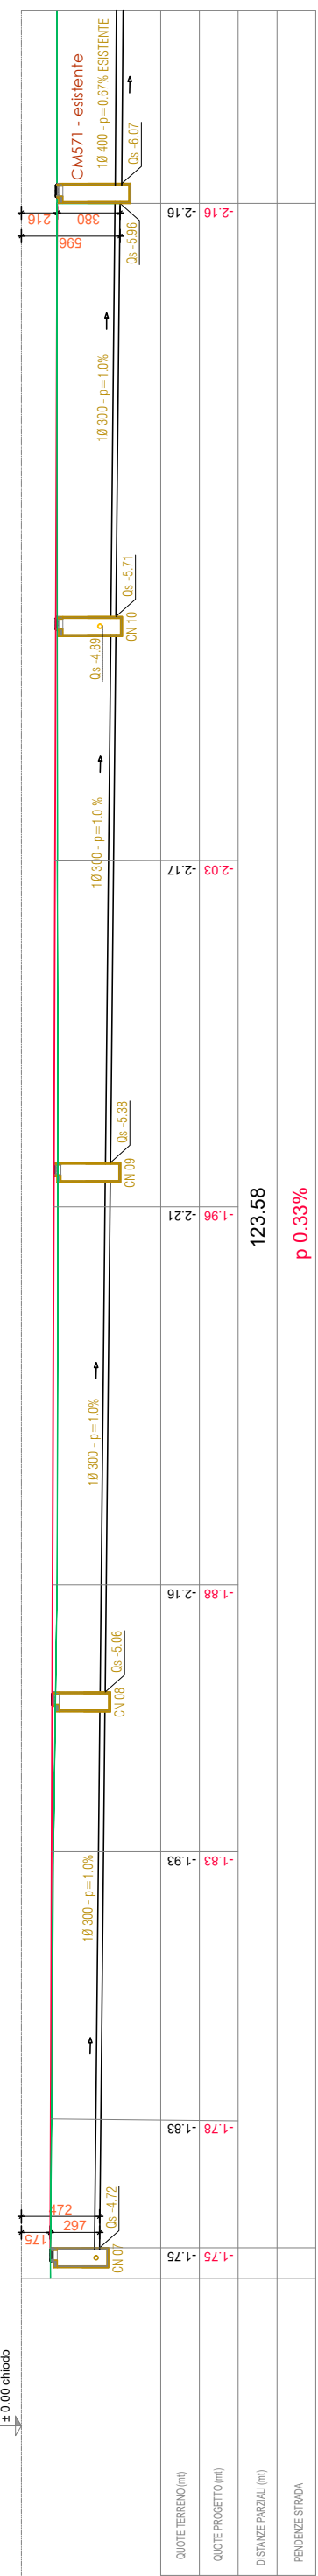
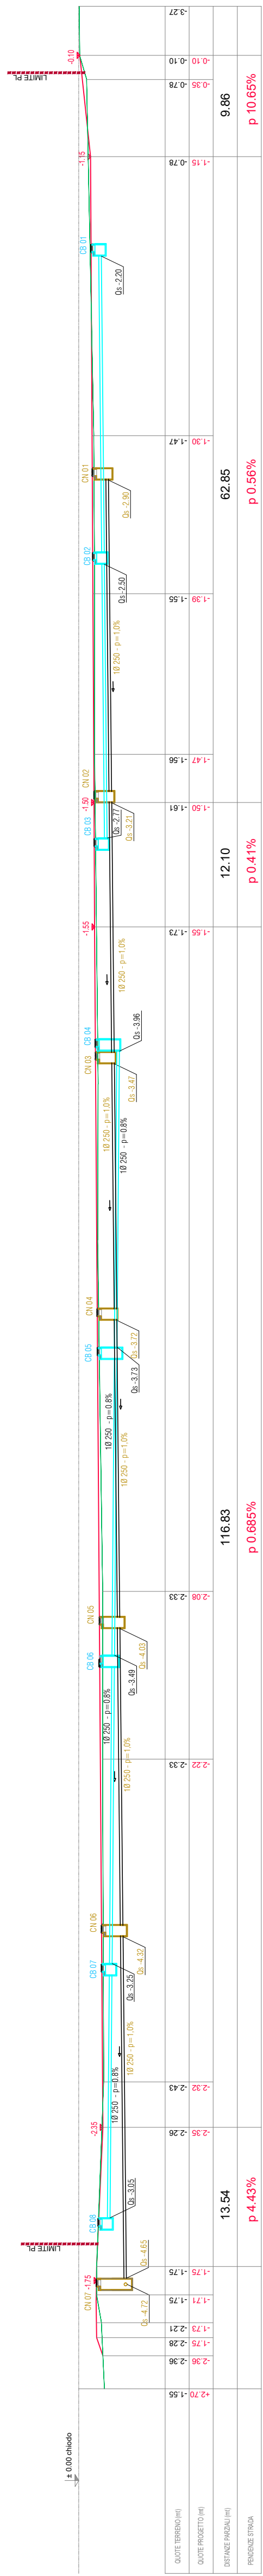


LEGENDA

Quote strada esistente
+ 1.55

Quote in Progetto
- 1.50

Quote Scorrimento Foggiatura Nera (in progetto)
Qsn-1.00

Quote Scorrimento Foggiatura Tombinatura (in progetto)
Qsb-1.00

RETE FOGGIATURE ACQUE BIANCHE

Canicola stradale esistente

Linea Tombinatura esistente

Linea Tombinatura Ø 200-250 in PVC SN4

Rete Foggiatura acque meteoriche con Tubazioni in PVC conformi alla norma UNI-EN 1401 serie SN4 per condotte di scarico con giunzione a bichiere e anello elastomerico (in progetto)

Linea Tombinatura Ø 160 in PVC SN4 in progetto

Allacciamento caditoie con Tubazioni in PVC conformi alla norma UNI-EN 1401 serie SN4 per condotte di scarico con giunzione a bichiere e anello elastomerico (in progetto)

Canicella Acque Bianche Ø 80x80 o 100x100 scella d'accesso se h> 1.50 m. e ispezionabile con chiusura in ghisa circolare Ø60 D400 (in progetto)

Canicola stradale 55x55 in ghisa D400 "tipo Milano" sifonata (in progetto)

POZZO PERDENTE Ø200 h= 3.00 mt ISPEZIONABILE soletta carrabile h=20 cm con foro Ø250 con chiusura in ghisa sferoidale diametro interno Ø60 D400 reinterato con materiale drenante pari a tre volte il volume del pozzo stesso (in progetto)

RETE FOGGIATURE ACQUE MISTE

Rete Foggiatura Acque Miste esistente

Canicella Acque Miste esistente

RETE FOGGIATURE ACQUE NERE

Rete Foggiatura Acque Nere con tubazioni in PVC conformi alla norma UNI-EN 1401 serie SN8 per condotte di scarico con giunzione a bichiere e anello elastomerico (in progetto)

Canicella Acque Nere 100x100 in Progetto scella d'accesso se h> 1.50 m. e ispezionabile con chiusura in ghisa circolare Ø60 D400 (in progetto)

COMUNE DI
ROVELLO PORRO
PROVINCIA DI COMO

PIANO DI LOTTIZZAZIONE
VENETO A
COMPARTO A1

OGGETTO
RETE ACQUE NERE
RETE TOMBINATURA
IN PROGETTO

PROGETTISTA	COMITANTI
Arch. Laura Franzè	Antonio Basso
Unione degli Inventori di Como n° 2379	RESZ GUFFANTI srl
con l'ac. del 04/04/2014, C.0304	Bartoli Debra
via S. Maria della Pace n° 15	Rizzio Nicoletta
22073 Ino Monzese (Como)	Robbani Angela Carla
	Robbani Francesco
	Robbani Rosangela
	Carrelli Alberto
	Carrelli Massimo
	Carrelli Patrizia
	Cattaneo Mariacristina
	Cattaneo Paolo
	Sgaravito Paolo
	Traci Izana Irma Gina
	Volante Angelo
	Volante Daniela
	Volante Massimo
	Pagani Elisabetta
	Pagani Giovanna

DESIGNATORE
L. Ghirelli

GUFFANTI A.
PROGETTAZIONE

via S. Maria della Pace n° 15
22073 Ino Monzese (Como)

epito

TAVOLA N°
6

SCALA
P.L. 01-26
1:500 - 1:2000

DATA
04/02/2026

E' VIETATA QUALSIASI RIPRODUZIONE ANCHE PARZIALE SENZA AUTORIZZAZIONE.