

Perimetro Piano Attuale "VENETO A - Comparto A1"

RETE TELEFONICA

Rete Telefonica aerea esistente

Colonnina telefonica esistente

Linea Telecom Interrata Ø110
(in progetto)

Pozzetto Telecom mis. interne 60x60
con chiusino in ghisa D400 (in progetto)

Pozzetto Telecom mis. interne 60x120
con chiusino in ghisa D400 (in progetto)

RETE ELETTRICA :

Rete Elettrica aerea esistente

Rete Elettrica aerea da demolire su via Veneto

Pali ENEL in cls da spostare/demolire n° 007 e n° 008 su via Veneto
ATT.NE : Sui pali sono posati i corpi illuminanti della I.P.

Nuovo palo ENEL (in progetto su via Veneto)

Rete Elettrica BT interrata Ø125
tubo corrugato (in progetto su via Veneto)

ENEL Rete Elettrica BT interrata Ø160
tubo corrugato (in progetto interna al PL)

Anello mis. interne 60x60 h= 100 cm (in progetto)
con chiusino in ghisa sferoidale D400 telaio 70x70 luce 60x60

Rete Elettrica interrata Ø160 BT + Ø160 MT
tubo corrugato (media tensione da posare con tratta unica)

Cassetta di sezionamento ENEL 70 x 25 collegata con 3 Ø 160 BT

RETE PUBBLICA ILLUMINAZIONE:

Rete Illuminazione Pubblica esistente

Palo con lampada illuminazione pubblica esistente

Rete Illuminazione Pubblica aerea esistente da eliminare su via Veneto

Rete Illuminazione Pubblica (in Progetto)
tubo corrugato serie pesante classe N - Ø110

Quadro elettrico di gestione (in Progetto)

Anello 40x40 (in progetto)
con chiusino in ghisa sferoidale

CORPI ILLUMINANTI INTERNI AL PL

TIPO 1

Pozzetto-plinto per palo Pubbl. Illuminazione 70x100x100
con tasca quadra da 40x40 interna e tasca circolare Ø27
con chiusino in ghisa sferoidale B125 telaio 50x50 luce 40x40
n° 15 PROIETTORE A LED su sostegni conici h=10.00 mt f.t. (in progetto)

PALO LED

N° 9 CENTRI LUMINOSI A LED
SU PALI H= 3.50 mt f.t. (in progetto)

CORPI ILLUMINANTI VIA VENETO

TIPO 2

Pozzetto-plinto per palo Pubbl. Illuminazione 70x100x100
con tasca quadra da 40x40 interna e tasca circolare Ø27
con chiusino in ghisa sferoidale B125 telaio 50x50 luce 40x40 (in progetto)
e nuovi sostegni conici h=10.00 mt f.t. (in progetto)

n° 2 PROIETTORI A LED esistenti su pali ENEL 0007 e 0008
da spostare su nuovi sostegni conici h=10.00 mt f.t.

CORPI ILLUMINANTI VIA UNGARETTI

P2

Pozzetto-plinto per palo Pubbl. Illuminazione 70x100x100
Pozzetto-plinto per palo Pubbl. Illuminazione 70x100x100
con tasca quadra da 40x40 interna e tasca circolare Ø27
con chiusino in ghisa sferoidale B125 telaio 50x50 luce 40x40 (da demolire)
n° 1 PROIETTORE A LED su sostegni conici h=10.00 mt f.t. (da demolire)

RETE IDRICA:

Linea Idrica PEAD Ø125 esistente


Linea Idrica PEAD Ø110 (in progetto)

Cameretta 80x80 in Progetto ispezionabile
con chiusino in ghisa carrabile circolare Ø60 D400


Idrante in Progetto UNI 70




1 anello 80x80 con saracinesca + stacco idrante + saracinesca

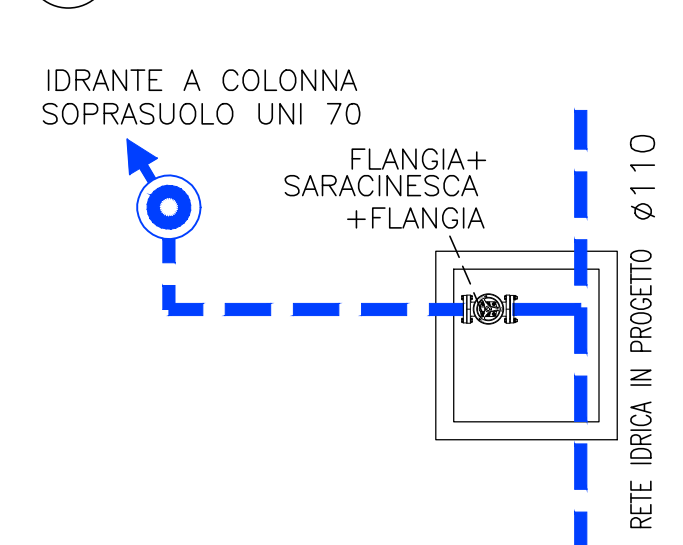


2 anello 80x80 con saracinesca

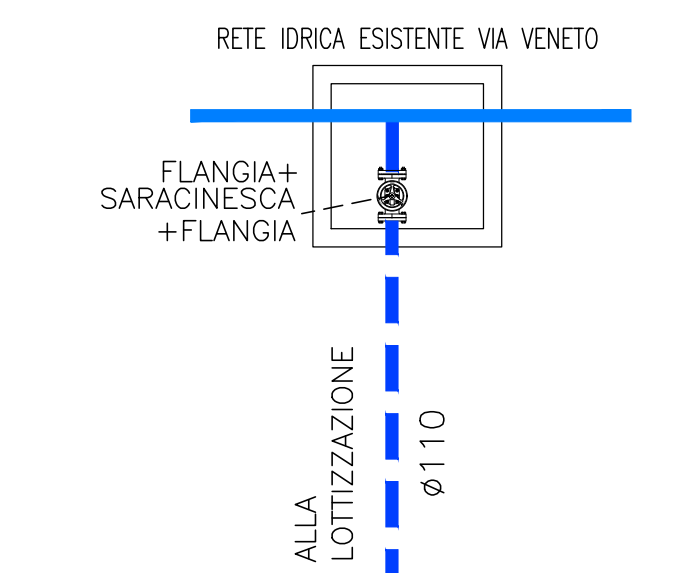

3 anello 80x80 con saracinesca

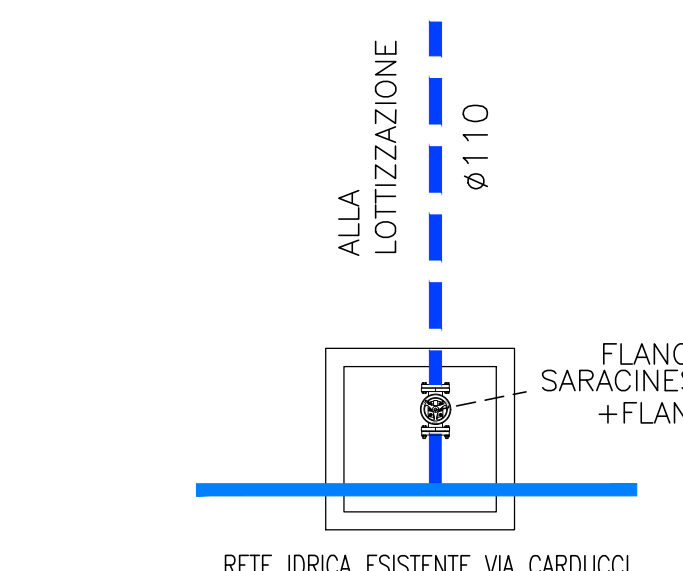

4 anello 80x80 con saracinesca

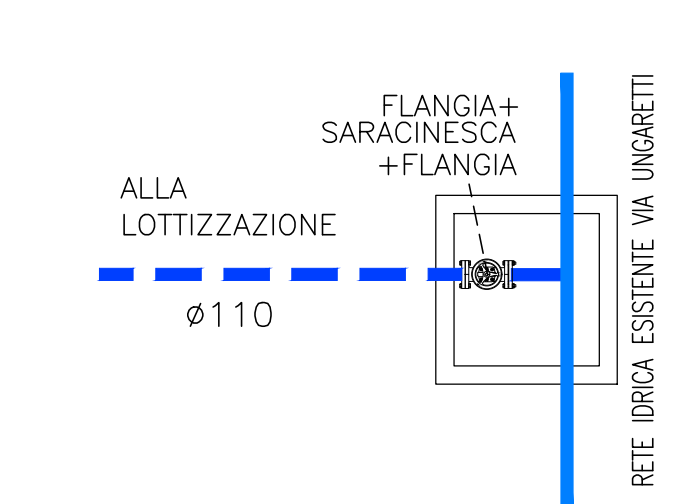

COMUNE DI
ROVELLO PORRO
PROVINCIA DI COMO

PIANO DI LOTTIZZAZIONE
VENETO A
COMPARTO A1

OGGETTO
RETI TECNOLOGICHE

Delibera di Adozione
N. del
Delibera di Approvazione
N. del

PROGETTISTA

Arch. Laura Franzè
Ordine degli Architetti di Como n° 2379
cod. fisc. IRN LRA 77152 C938
Riscapito edo
Via Scrimida 15
22073 Fino Mornasco (Como)

DISEGNATORE

L. Gineinetti

COMMITTENTI

Alberio Natalia	Premoli Marco Giovanni
Ambrosi Giulio	RES2 GUFFANTI srl
Banfi Debora	Rizzico Nicoletta
Carnelli Alberto	Robbiani Angela Carla
Carnelli Marco	Robbiani Francesco
Carnelli Massimo	Robbiani Rosangela
Carnelli Patrizia	Spigarolo Mariateresa
Cattaneo Albina	Spigarolo Paolo
GIF srl	Tucci Tiziana Irma Gina
Maruzzi Luisella	Volontè Angelo
Pagani Elisa	Volontè Gianluca
Pagani Giovanni	Volontè Massimo

GUFFANTI A.
PROGETTAZIONE

Guffanti A. Spa
Società con socio unico sottoposta a direzione
e coordinamento da parte di Ginevise Spa
Via Biancamano e Rinaldi 37
22070 Guanzate (Como)

Centralino
T 031 3527301
F 031 976719
ufficiotecnico@guffanti.it

Centralino
T 031 3527301
F 031 976719
ufficiotecnico@guffanti.it

epto
"STUDIO TECNICO"

Via Repubblica n°9 - 22077 Cigugate Comasco (CO)
Phone: +39 031 98 01 71
Email: info@studioepto.it - www.studioepto.it

TAVOLA N°

7

SIGLA
P.L. 01-26

SCALA
1:500 - 1:2000

DATA
04/02/2026

E' VIETATA QUALSIASI RIPRODUZIONE, ANCHE PARZIALE, SENZA AUTORIZZAZIONE.