




SCALA 1: 50

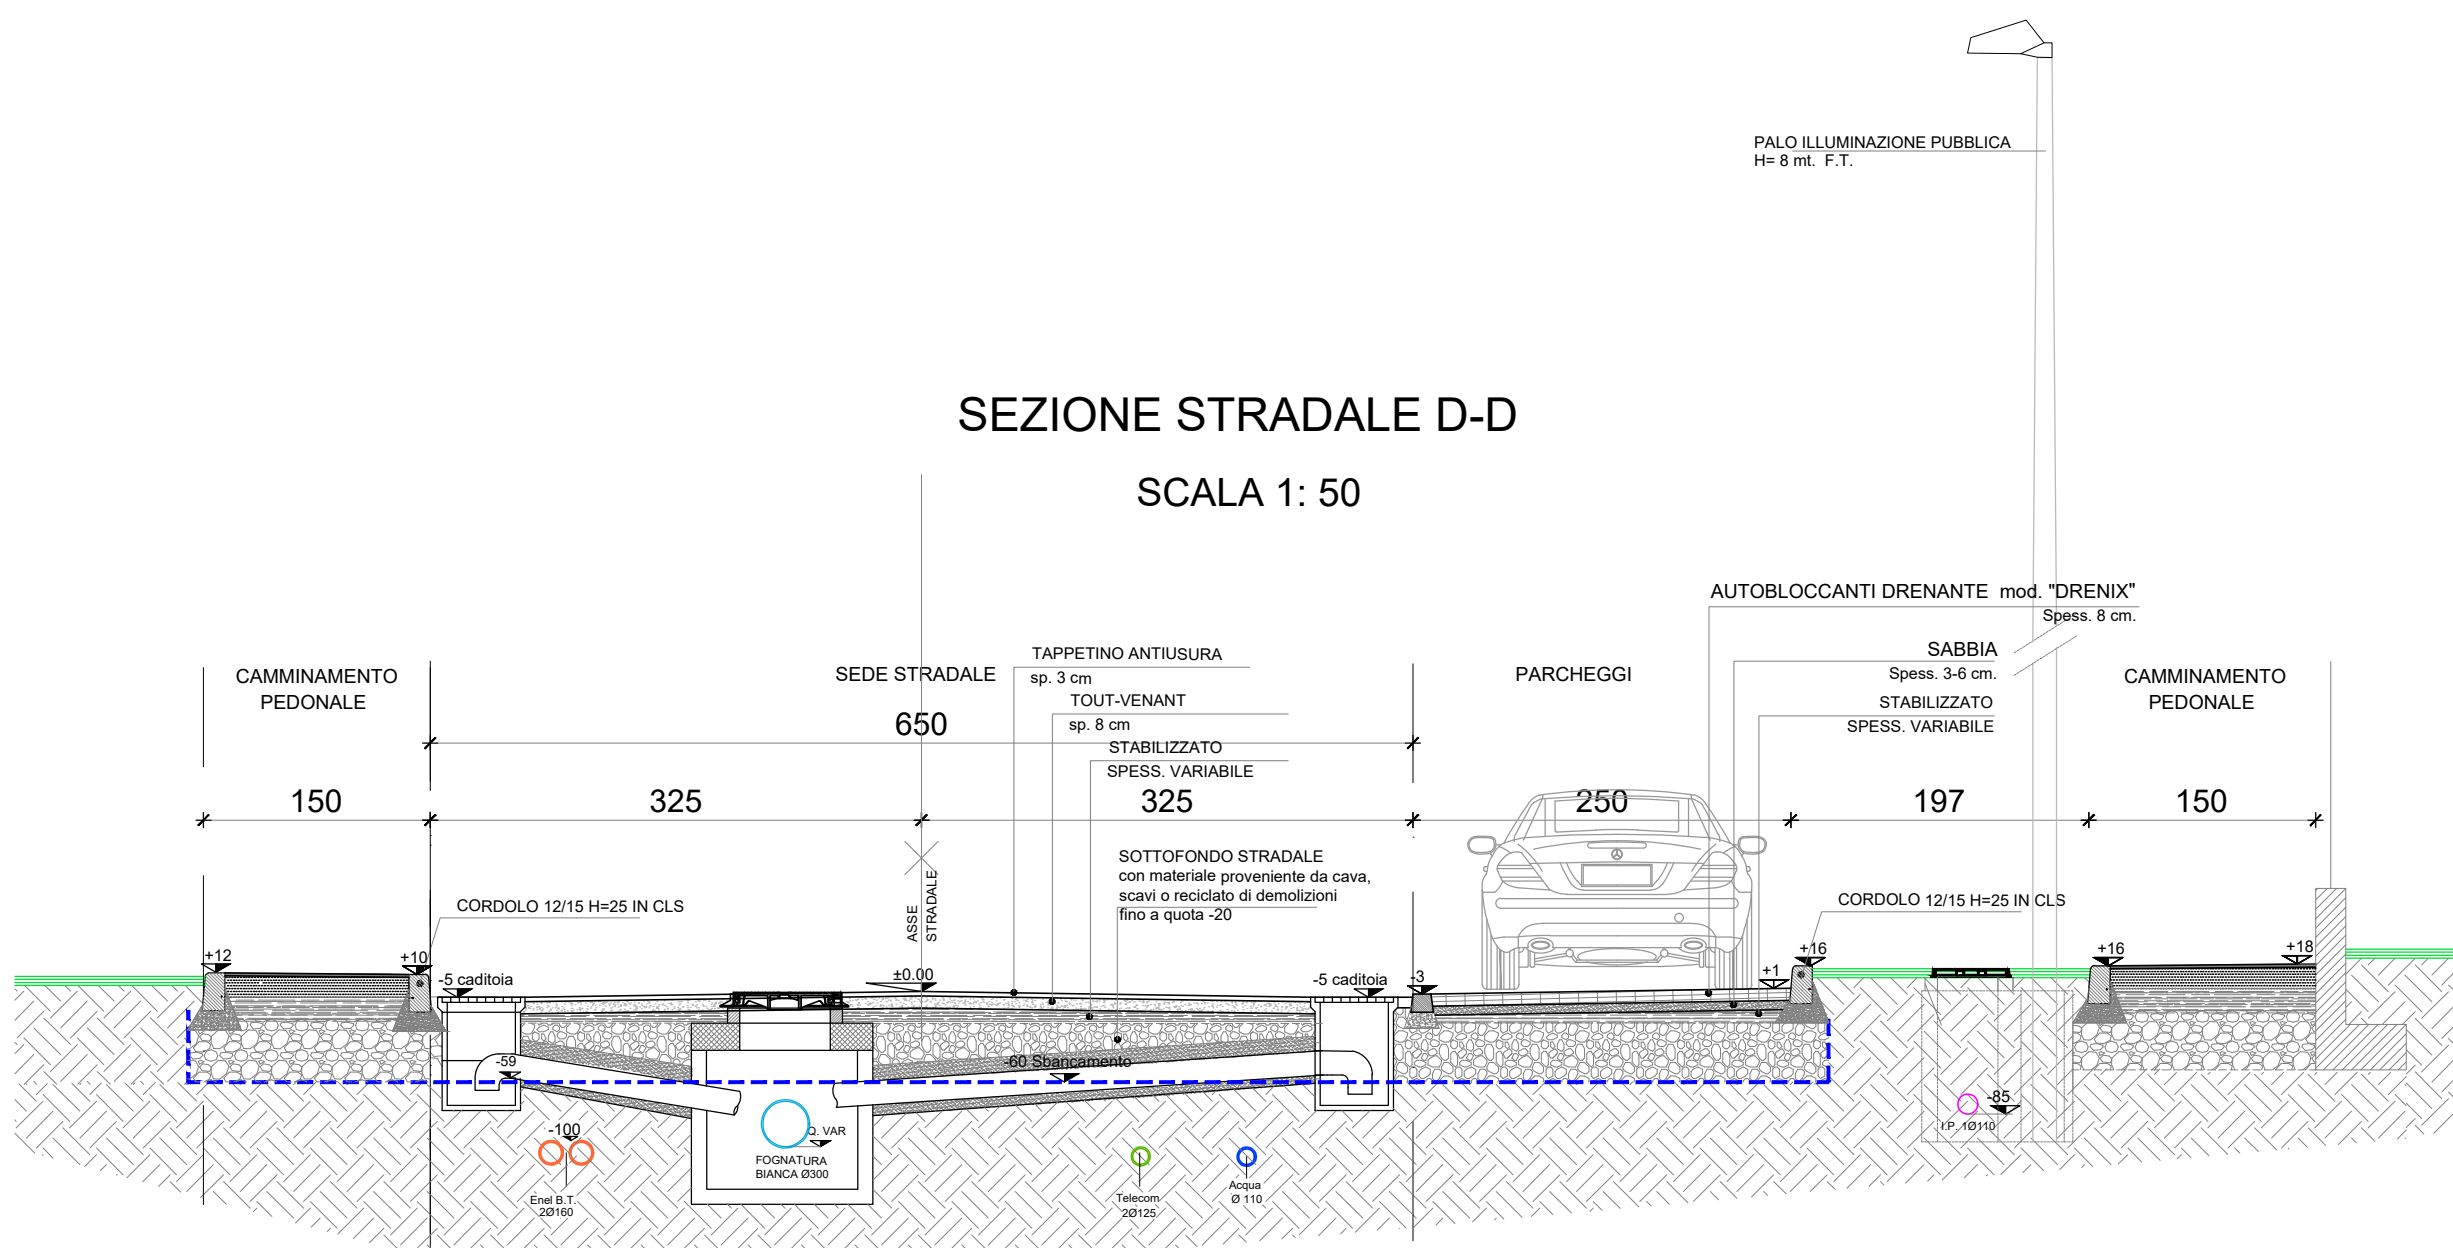

SCALA 1: 50

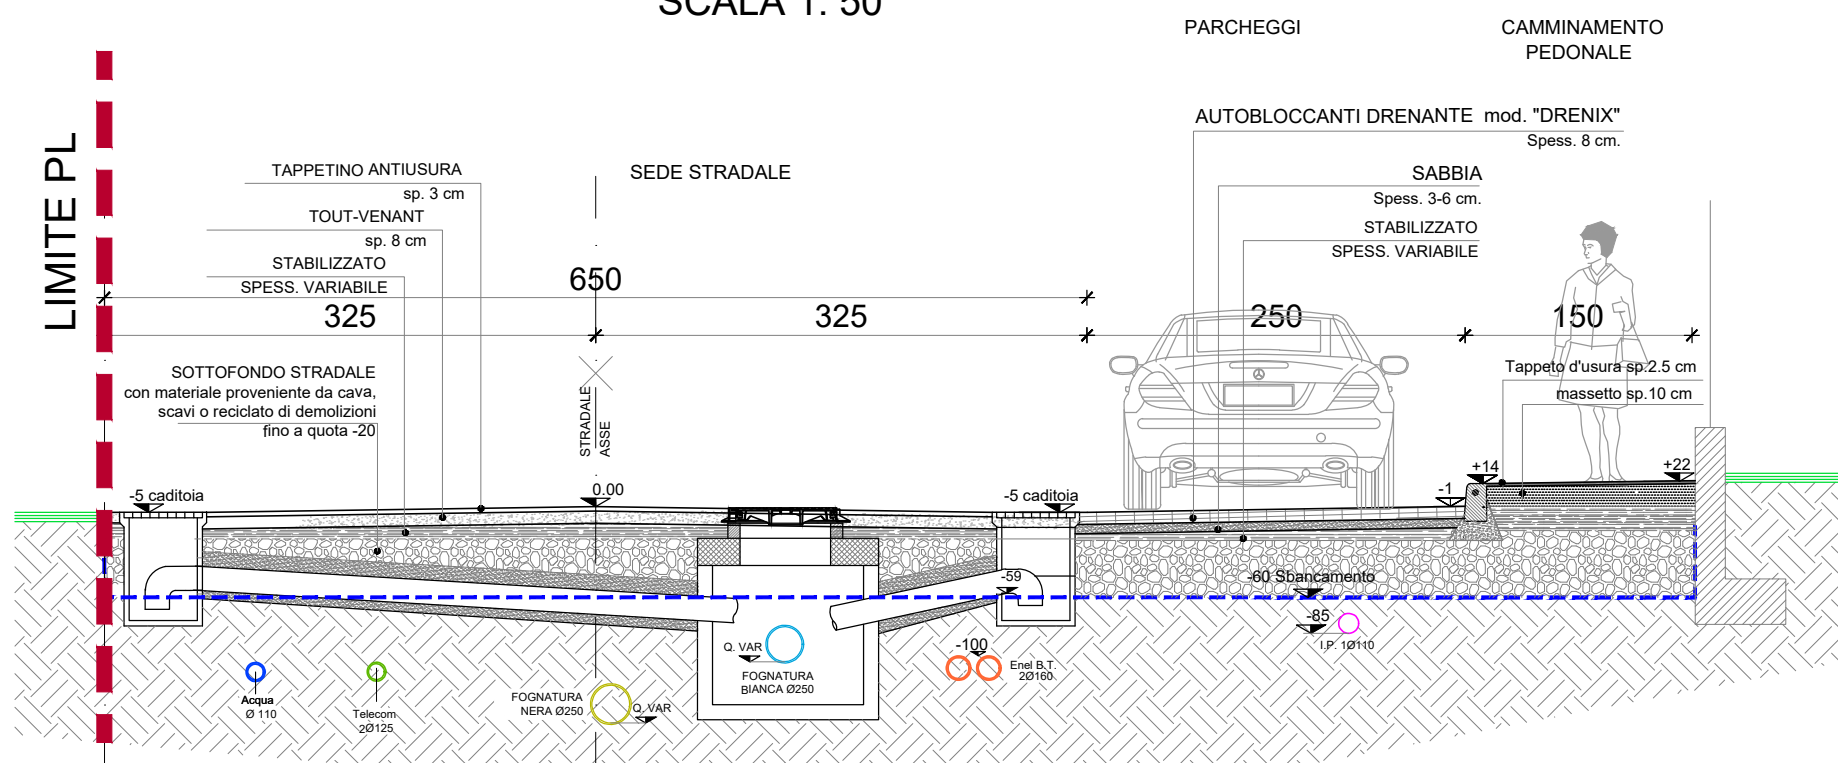

SCALA 1: 50

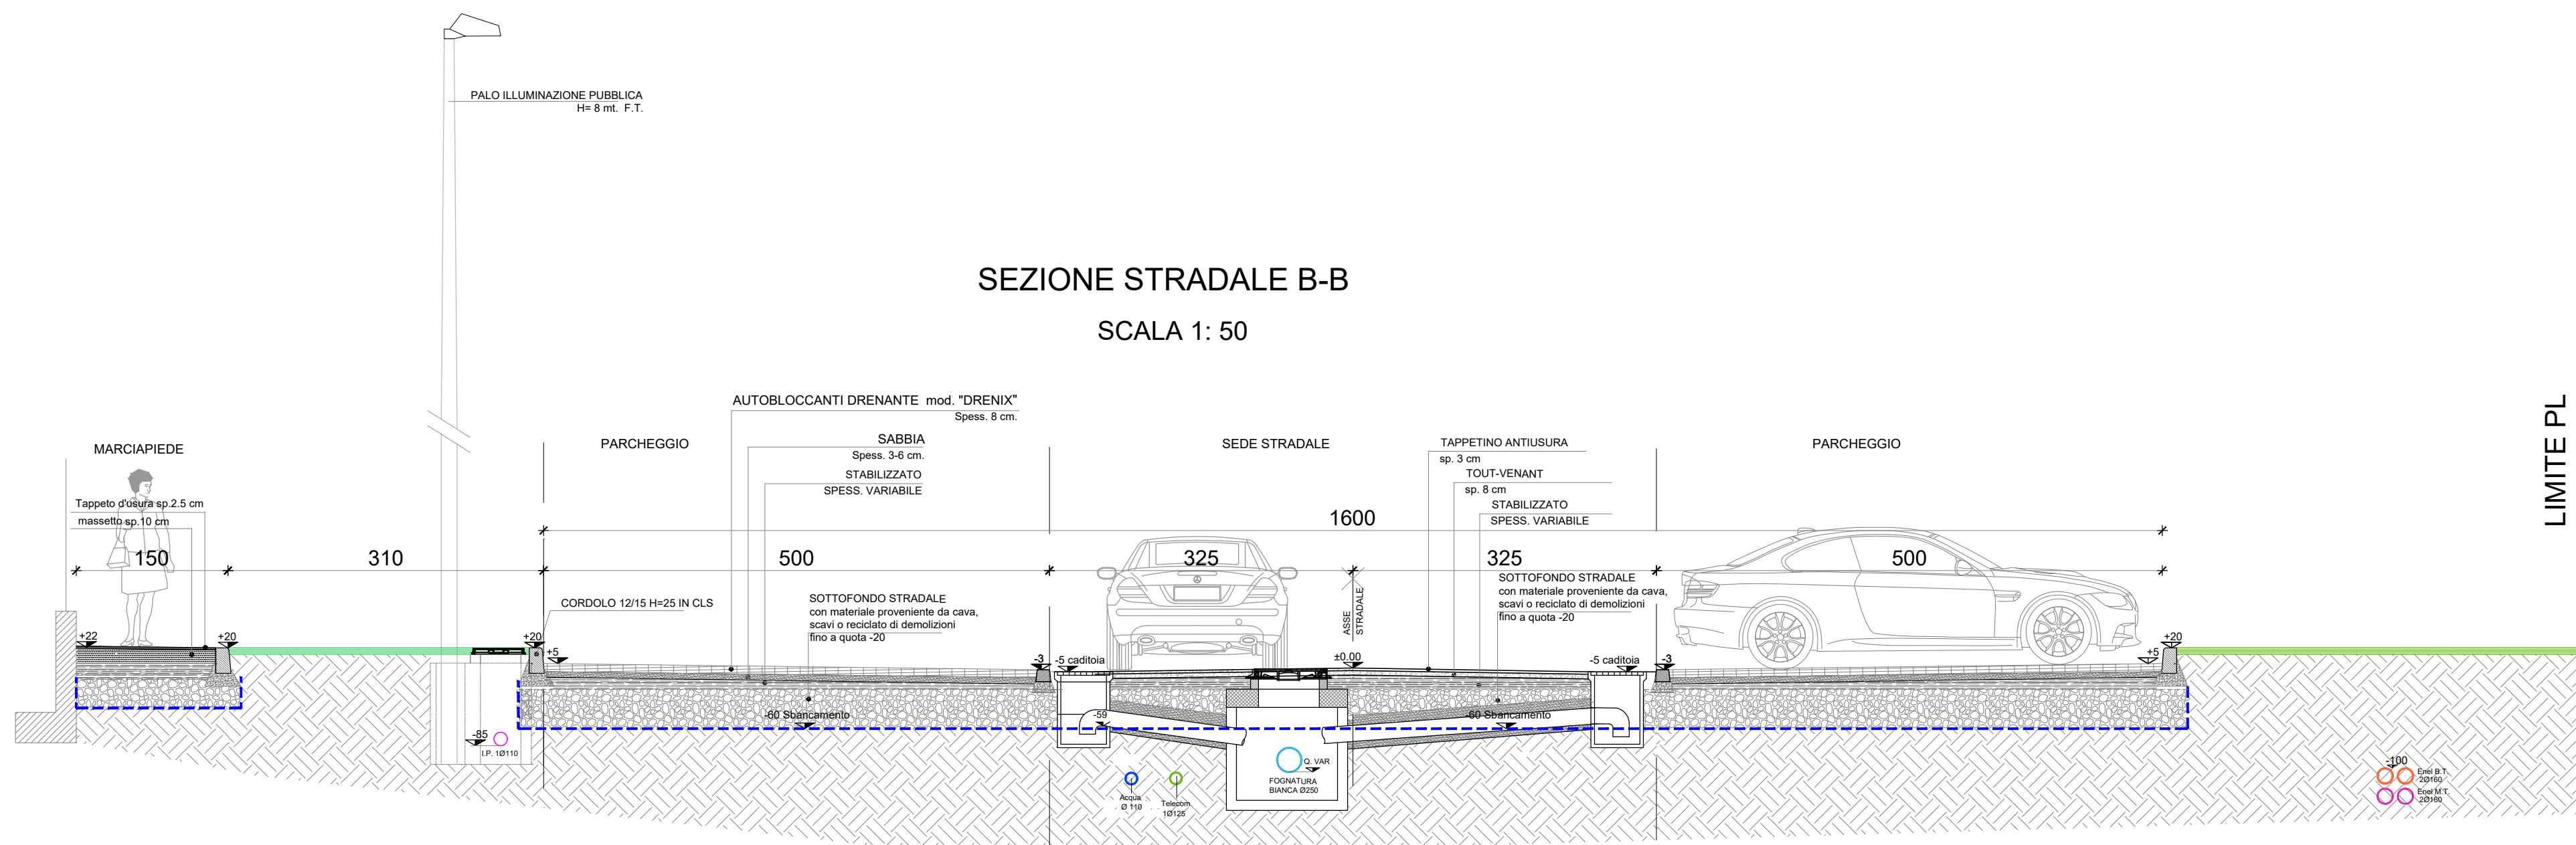

590

ATTRAVERSAMENTO STRADALE RIALZATO - VIA UNGARETTI

120 350 120

CORDOLO ESISTENTE VIA UNGARETTI

CORDOLO A RASO IN GRANITO

Tappetino d'usura sp. cm 3

Binder per formazione nuova livellante fino a raccordo con marciapiede esistente nella parte centrale dell'attraversamento rialzato sp. 10 cm

Scarifica tappetino d'usura sp. cm 4

Pacchetto stradale esistente

+15 (QUOTA MARCIAPIEDE ESISTENTE VIA UNGARETTI)

+0 (QUOTA PIANO STRADA ESISTENTE)

40 2 10 12

Diagram illustrating the cross-section of a road pavement structure, showing various layers and dimensions:

- Overall Width:** 250
- Layers (from top to bottom):**
 - PAVIMENTAZIONE IN CALCESTRE (sp. 5/7 cm)
 - SOTTOFONDO con materiali proveniente da cava, scavi sp. 25 cm
 - STRATO IN TNT
 - MISTA NATURALE
 - CORDOLO IN CLS 5x25 cm
- Dimensions:**
 - 100 (width of the existing pavement)
 - 305 (width of the new pavement structure)
 - 5,50 (QUOTA ATTRAVERSAIMENTO PEDONALE VIA LINGARETTI)
 - 105 (height of the structure)
 - 105 (height of the structure)
 - 105 (height of the structure)
- Other Labels:**
 - CORDOLO ESISTENTE VIA LINGARETTI
 - ACQUA
 - 55 (QUOTA NATURALE PIEDI RIVA)
 - 105 (QUOTA RIVA) (105)

5

250

5

PAVIMENTAZIONE IN CALCESTREZZO
sp. 5/7 cm

SOTTOFONDO con materiale
proveniente da cava, scavi
sp. 25 cm

STRATO IN TNT

CORDOLO IN CLS 5x25 cm

+20 (QUOTA PERGORE)

+50 (QUOTA NATURALE)


10.20

10

5

10

SCALA 1: 50

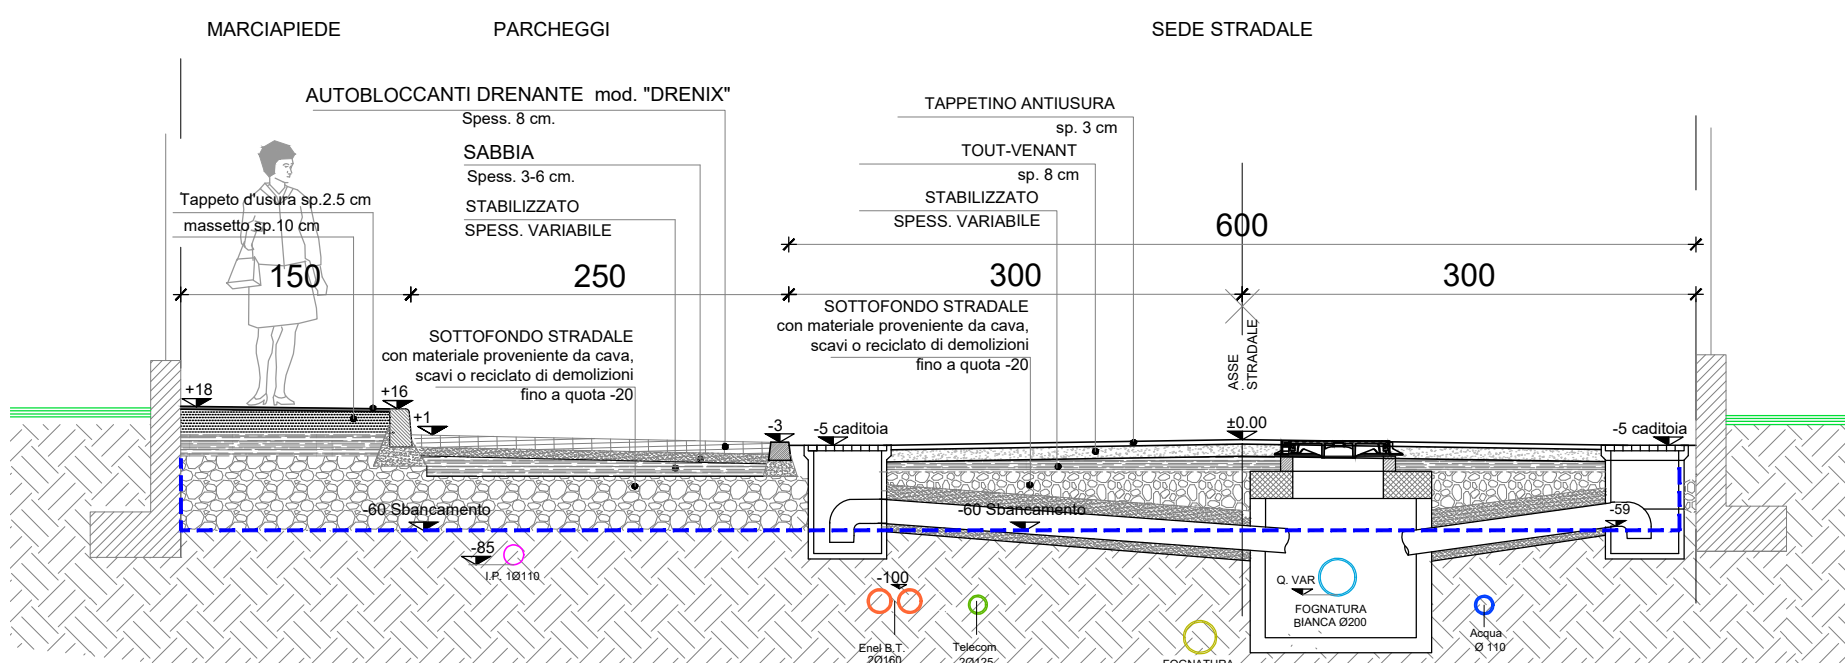

PIANO DI LOTTIZZAZIONE VENETO A COMPARTO A1

OGGETTO

SEZIONI STRADALI
IN PROGETTO

Delibera di Adozione
N. del

Delibera di Approvazione
N. del

PROGETTISTA

Arch. Laura Franzè
Ordine degli Architetti di Como n° 2379
cod. fisc. FRN LRA 77L52 C933K
Recapito e/o
Via Scirimida 15
22073 Fino Mornasco (Como)

DISEGNATORE
L. Ghielmetti

COMMITTENTI

Alberio Natalia_____	Premoli Marco Giovanni_____
Ambrosi Giulio_____	RES2 GUFFANTI srl_____
Banfi Debora_____	Rizzico Nicoletta_____
Carnelli Alberto_____	Robbiani Angela Carla_____
Carnelli Marco_____	Robbiani Francesco_____
Carnelli Massimo_____	Robbiani Rosangela_____
Carnelli Patrizia_____	Spigarolo Mariateresa_____
Cattaneo Albina_____	Spigarolo Paolo_____
GIF srl_____	Tucci Tiziana Irma Gina_____
Marcuzzi Luisella_____	Volontè Angelo_____
Pagani Elisa_____	Volontè Gianluca_____
Pagani Giovanna_____	Volontè Massimo_____

GUFFANTI A. 
PROGETTAZIONE

Guffanti A. Spa
Società con socio unico sottoposta a direzione
e coordinamento da parte di Ginvest Spa
Via Bancora e Rimoldi 37
22070 Guanzate (Como)

Centralino
T 031 3527301
F 031 976719

ufficiotecnico@guffanti.it

 **epta**
working group

STUDIO TECNICO

Via Repubblica n°9 - 22077 Olgiate Comas
Phone: + 39 031 99 01 71
Email: info@studioepta.it - www.studioepta.it

TAVOLA N°

8

SIGLA	SCALA
P.L. 01-26	1:50

DATA
04/02/2026