



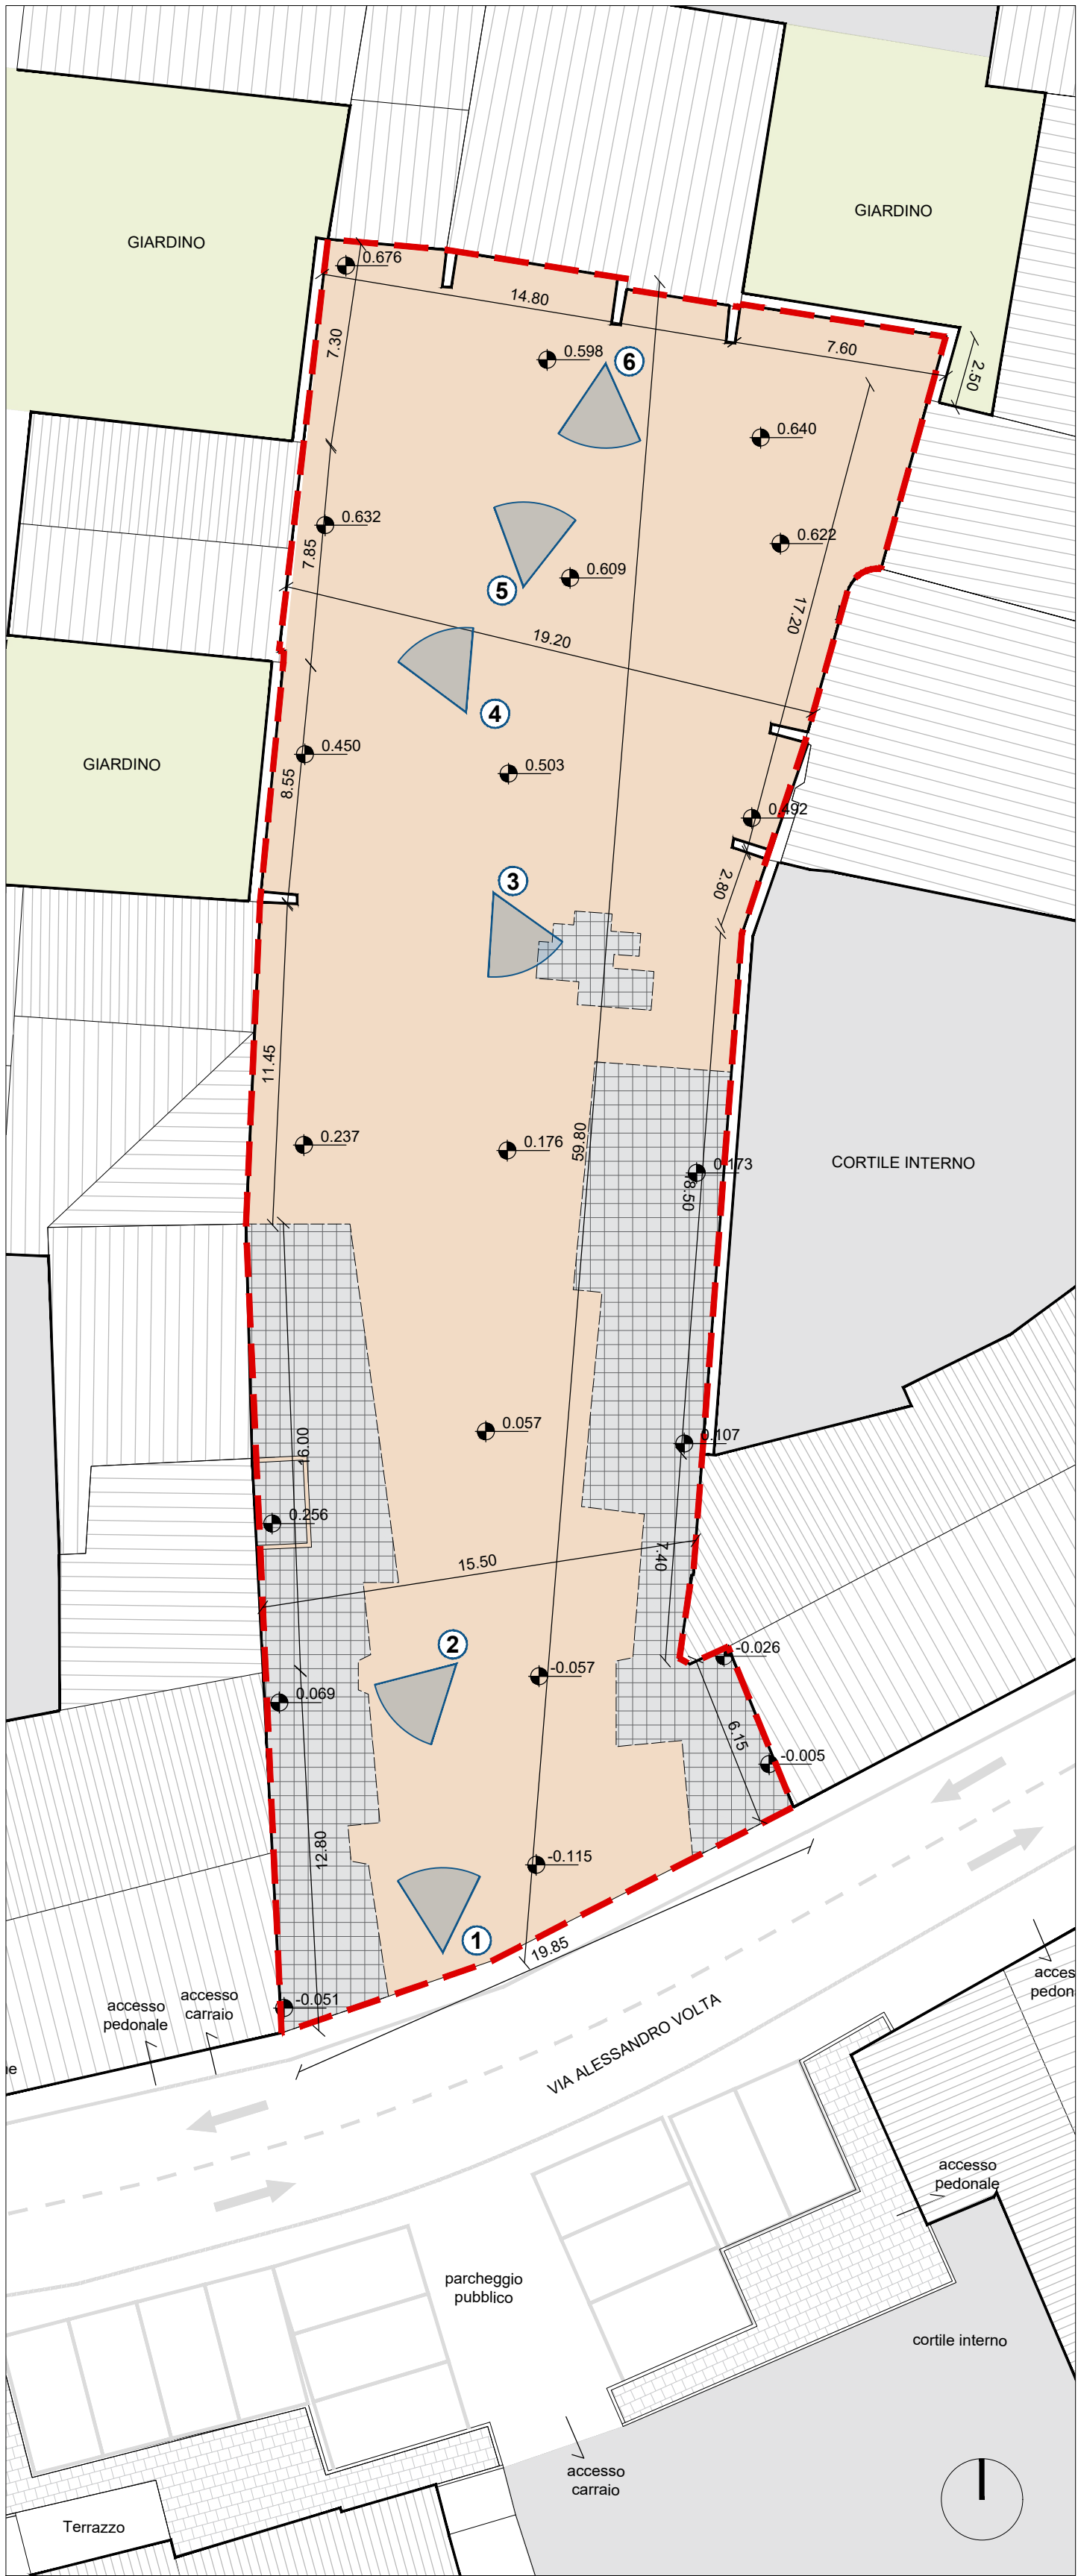

1 PLANIMETRIA STATO DI FATTO
Scala 1:200

LEGENDA


- area d'intervento 1.052mq
- quote di progetto
- punto di vista foto
- terreno incolto e di riporto post - demolizione dei fabbricati nell'area
- area privata/cortile in ghiaia e terra battuta
- strada in asfalto
- pavimentazione in autobloccanti
- pavimentazioni oggetto di demolizione
- giardini privati

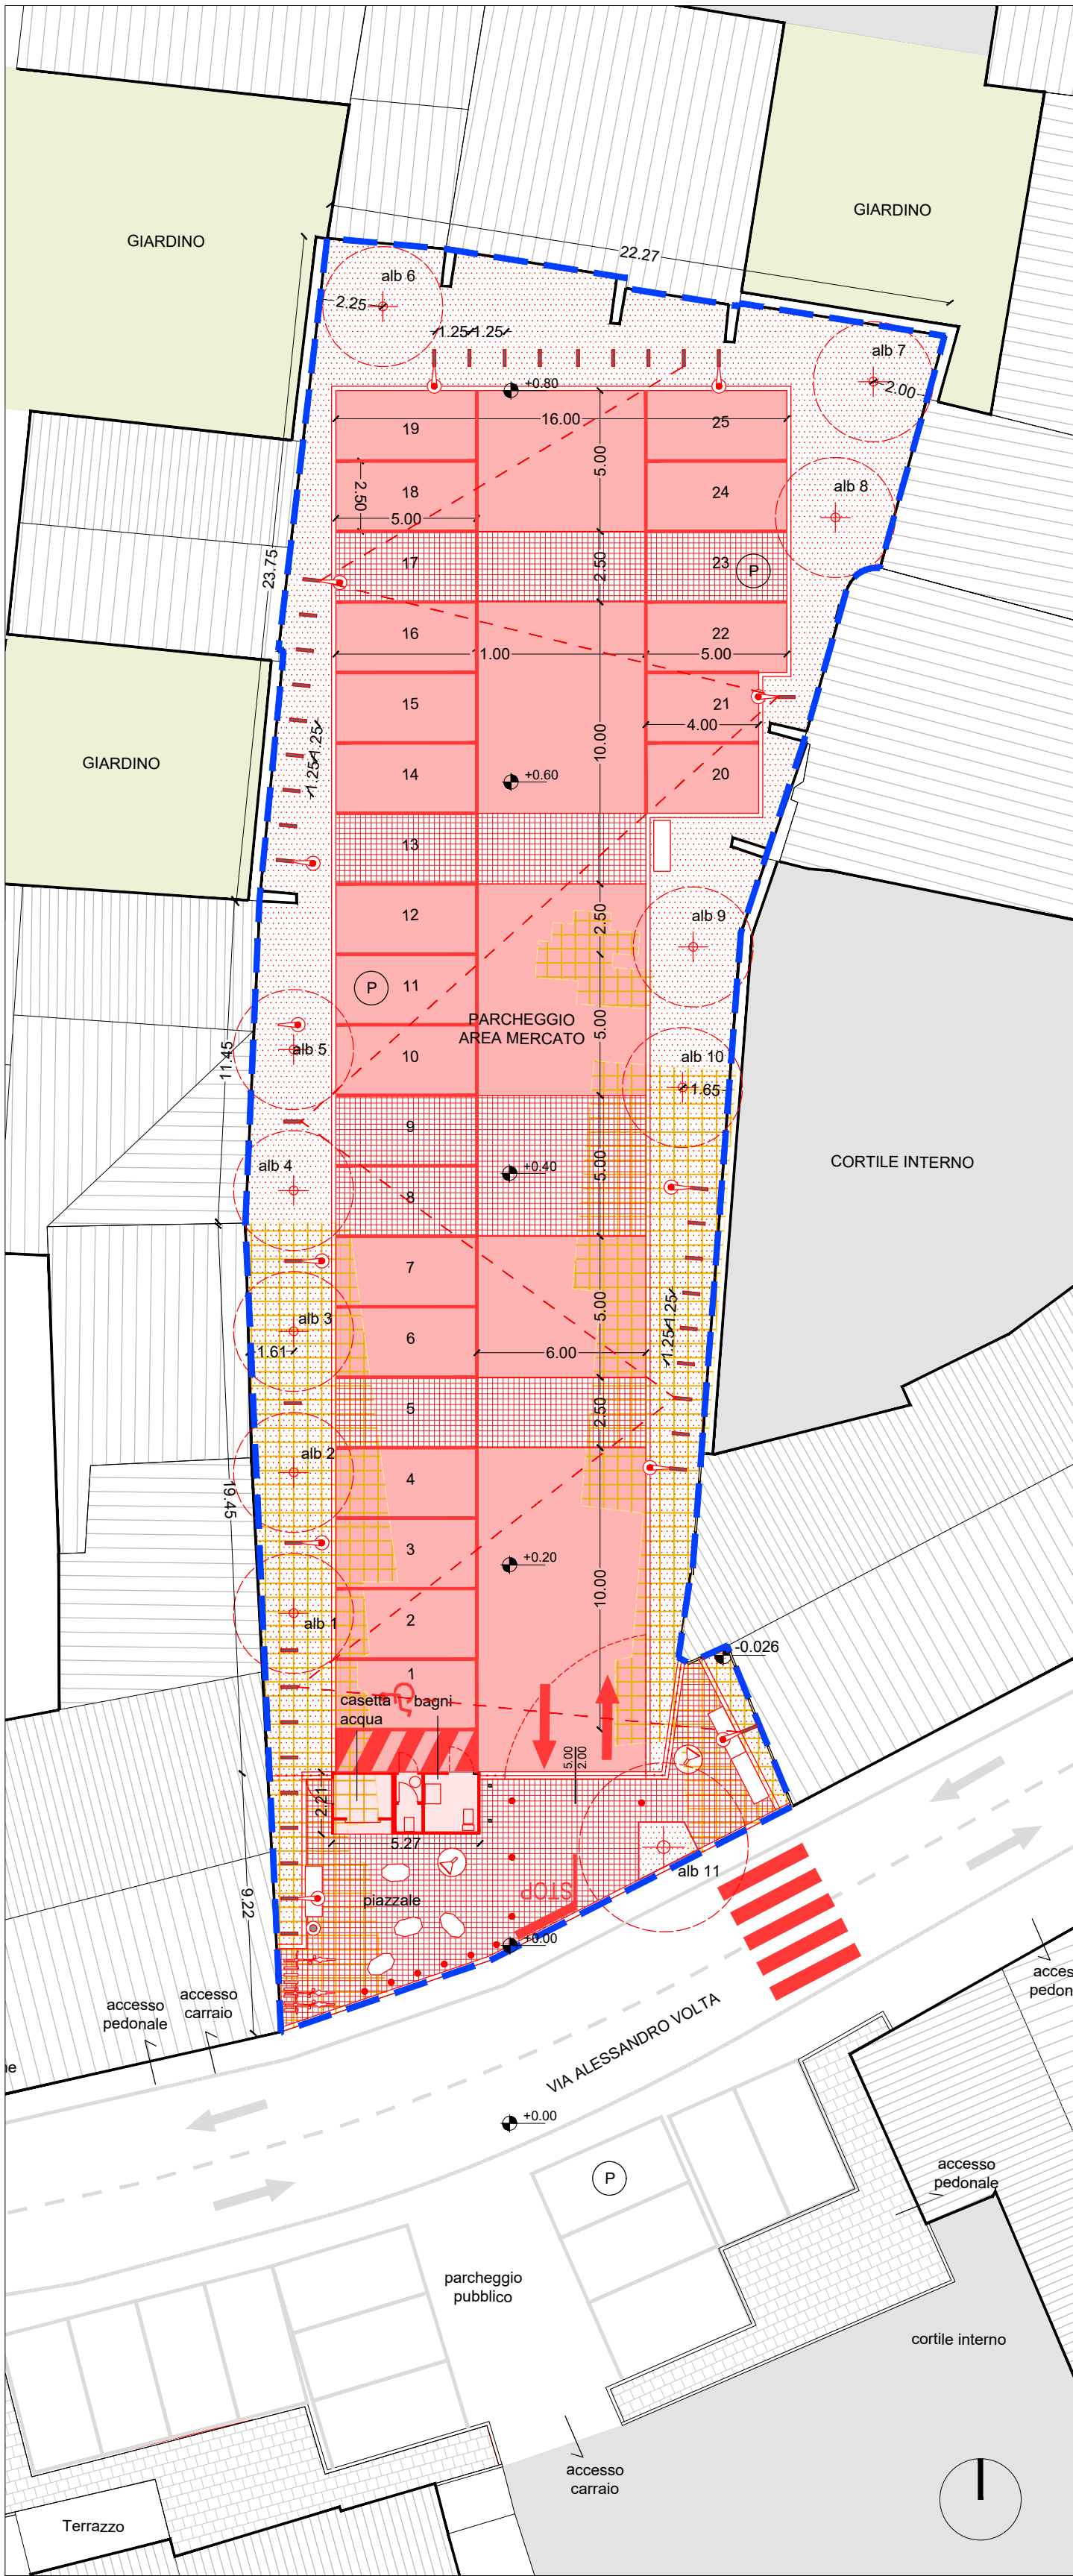

2 PLANIMETRIA DI CONFRONTO
Scala 1:200

LEGENDA

- area d'intervento 1.052mq
- quote di progetto
- demolizioni
- pavimentazioni
- costruzioni
- aree a prato / tappezzanti
- alberature di progetto
- calcestruzzo drenante
- cubetti di granito
- cordoli
- segnaletica orizzontale prog
- pergole
- cavi per illuminazione
- fari illuminazione parcheggio
- sedute
- gioco tipo 'Parla nel tubo'
- rastrrelliera biciclette
- paletti dissuasori
- prefabbricato dotato di bagni e casetta dell'acqua

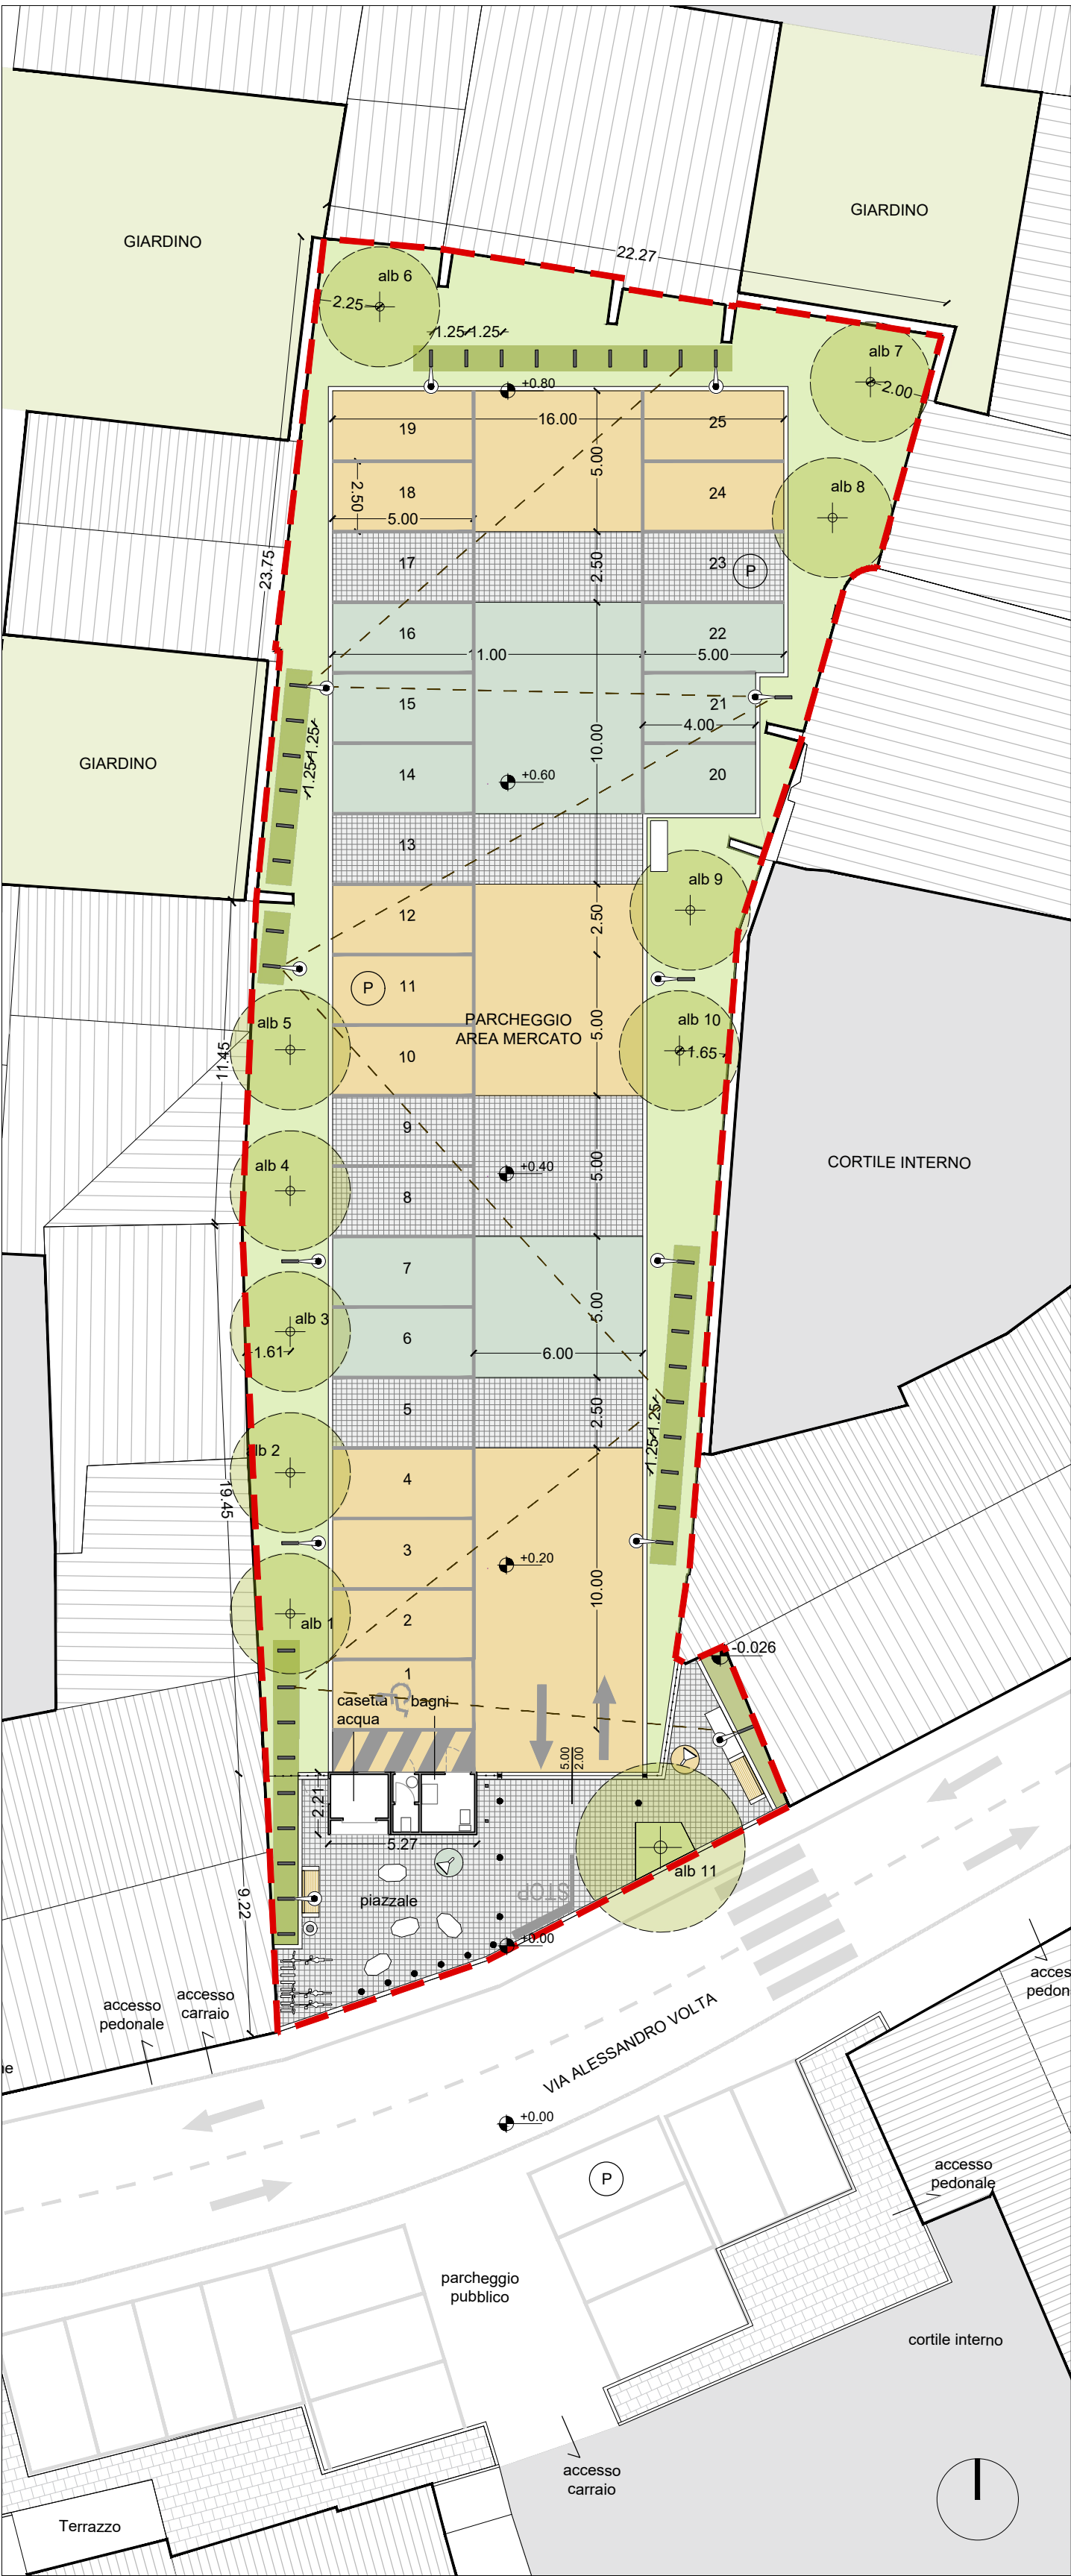

3 PLANIMETRIA DI PROGETTO
Scala 1:200

LEGENDA

- area d'intervento 1.052mq
- quote di progetto
- opere verdi
- alberature di progetto
- pergole per rampanti
- opere edili
- cubetti di granito
- calcestruzzo drenante colorato
- cordoli
- segnaletica orizzontale prog
- impianti / arredi / attrezzature
- paletti dissuasori
- recinzione
- cavi per illuminazione
- fari illuminazione parcheggio
- sedute
- gioco tipo 'Parla nel tubo'
- rastrrelliera biciclette
- prefabbricato dotato di bagni e casetta dell'acqua



1 Ingresso da via Alessandro Volta



4 Parte delle facciate demolite riqualficate, depositi di macerie ricoperti di vegetazione spontanea




2 Facciata riqualficata dell'edificio all'ingresso - lato ovest



5 Vista del lato nord dell'area di progetto



3 Facciata riqualficata dell'edificio all'ingresso - lato est, Nuova recinzione in cls, pavimentazioni e macerie a terra

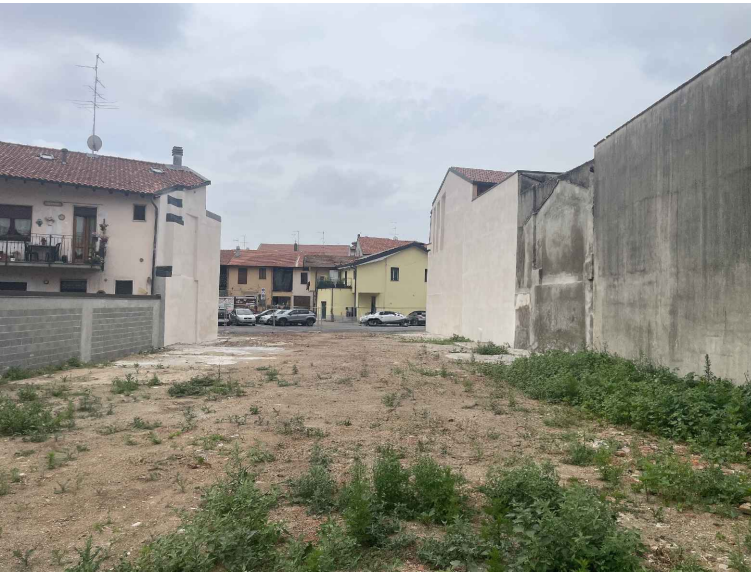

6 Vista dell'ingresso dell'area di progetto su via Alessandro Volta

ENTE ATTUATORE		
	COMUNE DI ROVELLO PORRO Prov. Como Piazza Risorgimento 3, 22070 Rovello Porro (CO) P.IVA 00227560133 Tel. 02 96751464 - Pec: comune.rovelloporro@pec.provincia.como.it R.U.P. Ing. Davide Lazzaroni Mail: d.lazzaroni@comune.rovelloporro.co.it	
PROGETTISTA INCARICATO *documento firmato digitalmente	PRR Architetti Viale Rimenbranze 43 21047 Saronno (VA) C.F. \ P. IVA 03015770120 Tel. 02 9600041 Mail: info@prarchitetti.it Pec: info@pec.prrarchitetti.it	Collaboratori Arch. Paes. Luigi Serio Arch. Paes. Luca Restelli Arch. Elisa Sportaro Agronomo Iunior Dot. Andrea Casiraghi Arch. Paes. Alessandra Battaglini
	Arch. Sara Pivetta* Ordine Architetti PPC della Provincia di Varese n. iscrizione 1859	

OPERA	REALIZZAZIONE AREA MERCATO VIA VOLTA CIG: B8A9A2D2FE		
	PROGETTO ESECUTIVO		
FASE PROGETTO	PROGETTO ESECUTIVO		
	PROGETTO ESECUTIVO		
TITOLO ELABORATO	PLANIMETRIA STATO DI FATTO - CONFRONTO - PROGETTO		
	PLANIMETRIA STATO DI FATTO - CONFRONTO - PROGETTO		
NUMERO ELABORATO	1:200		
	0 28 maggio 2026		
NUMERO ELABORATO	1		
	2		
NUMERO ELABORATO	TIPOLOGIA		
	DOCUMENTI		
NUMERO ELABORATO	NUMERO		
	PE		
NUMERO ELABORATO	tav		
	02		