



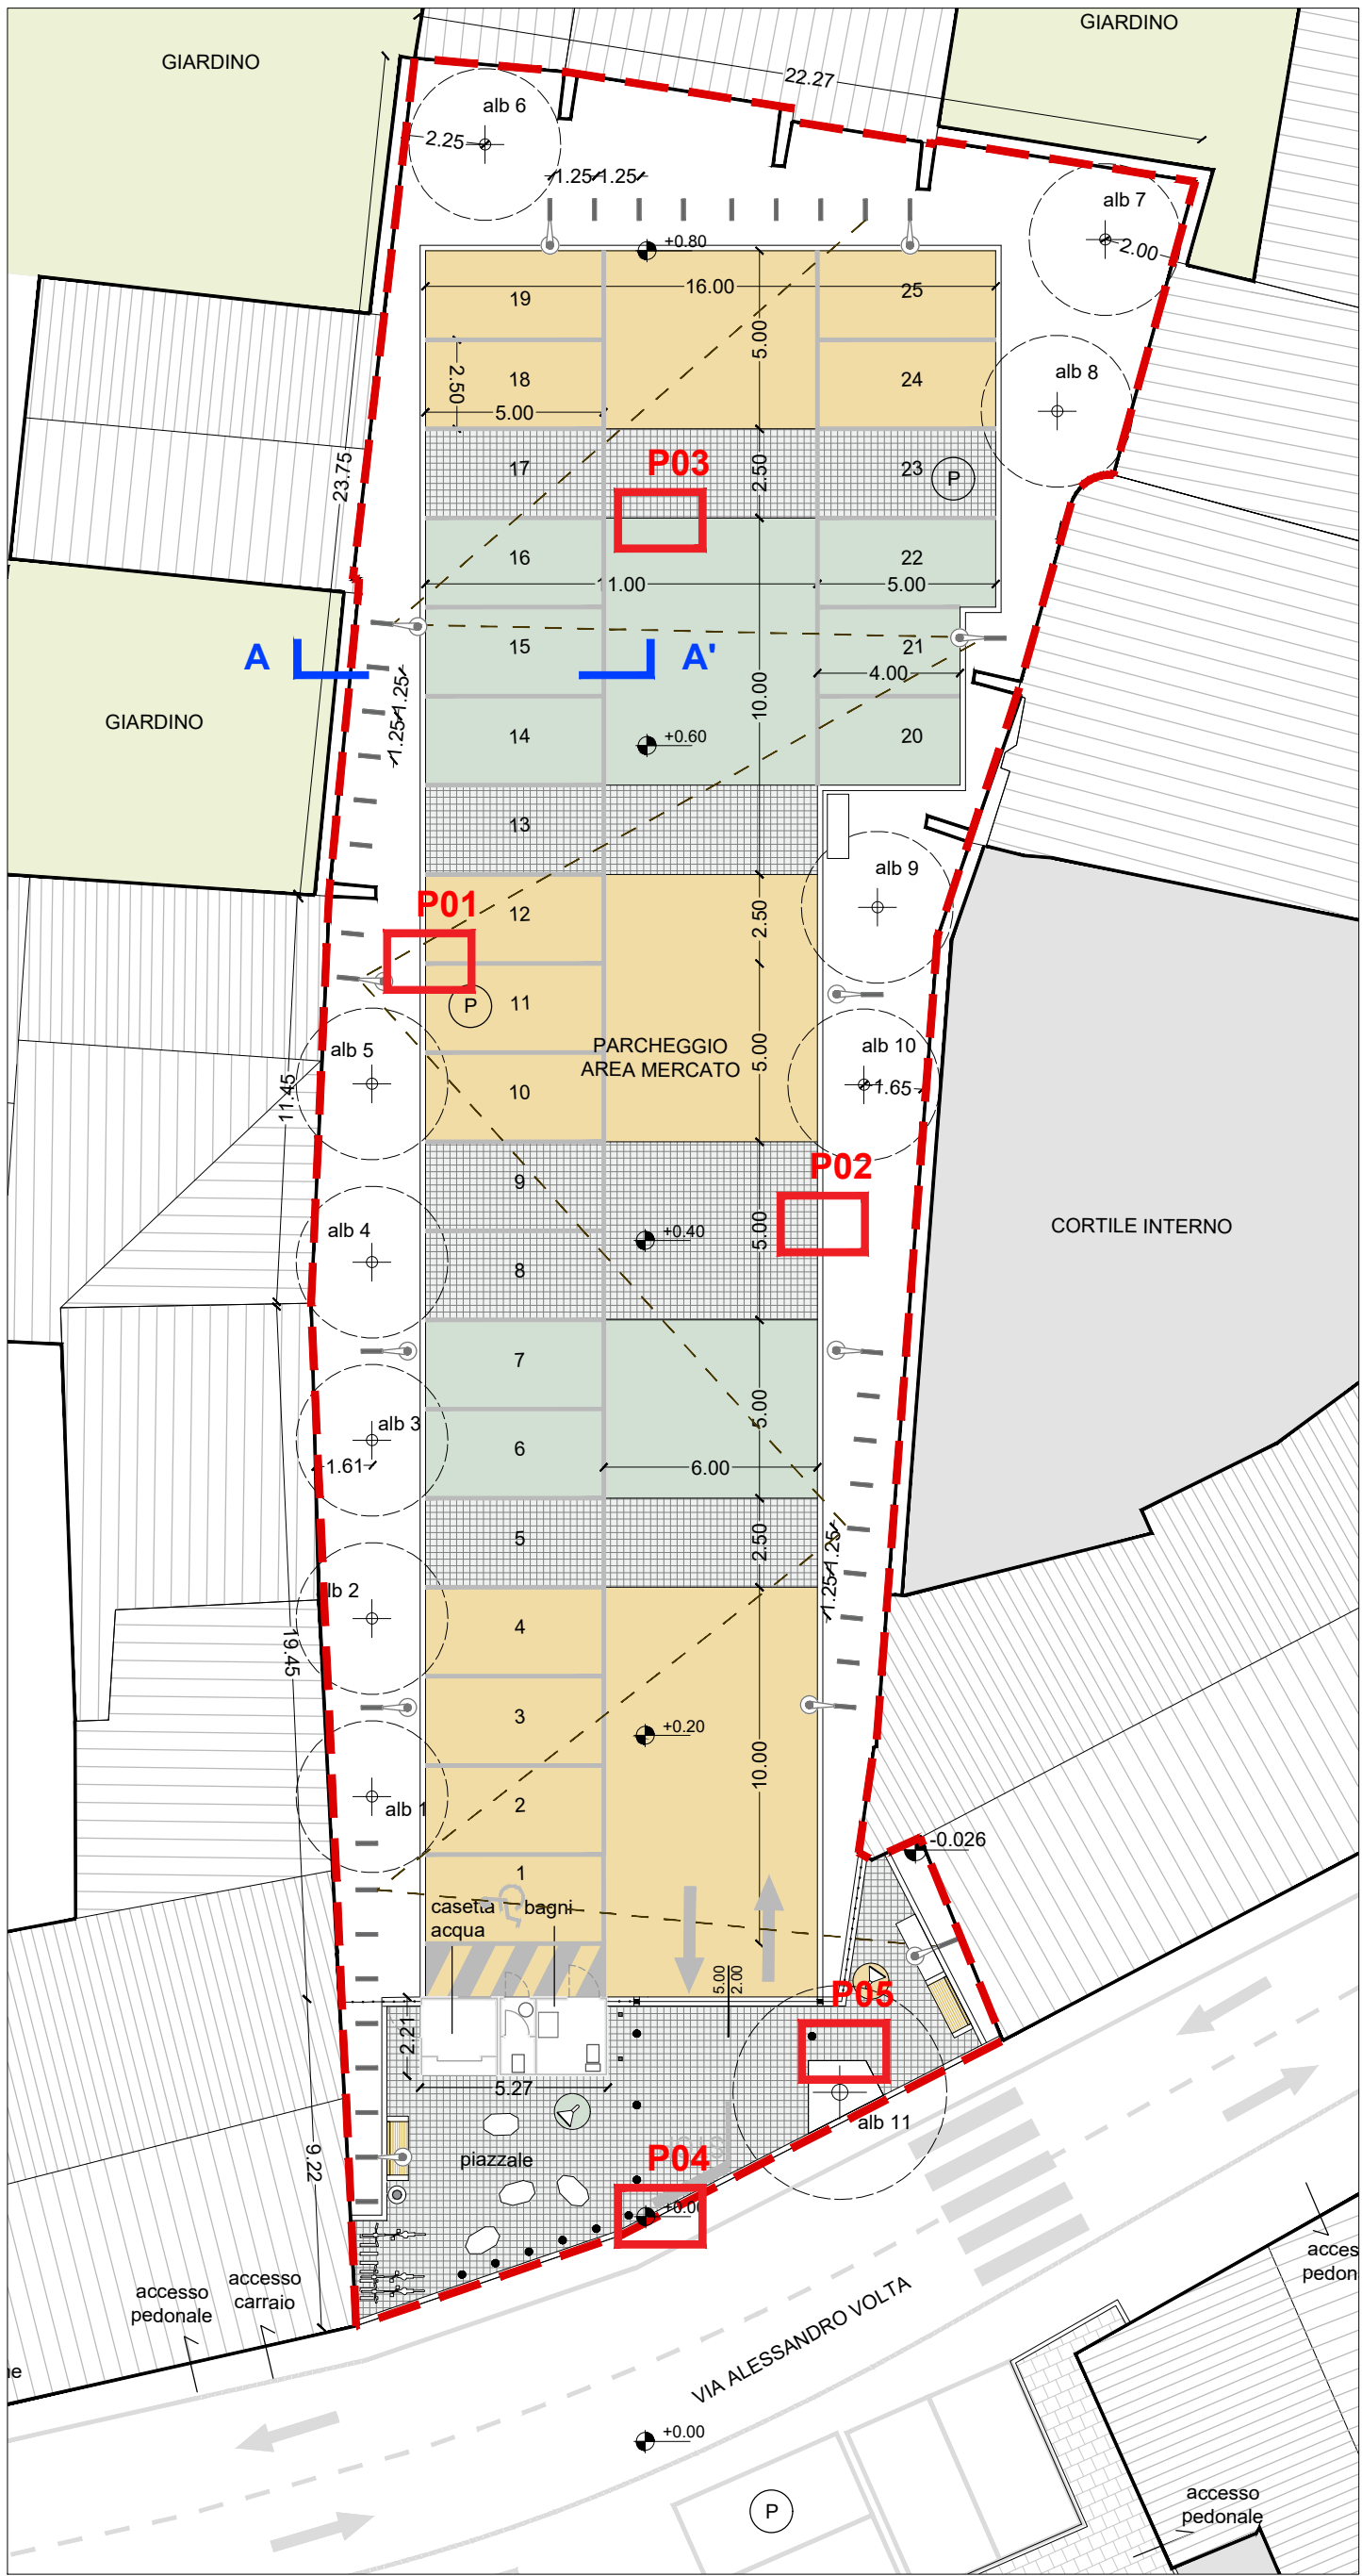


1 PLANIMETRIA OPERE CIVILI
Scala 1:200

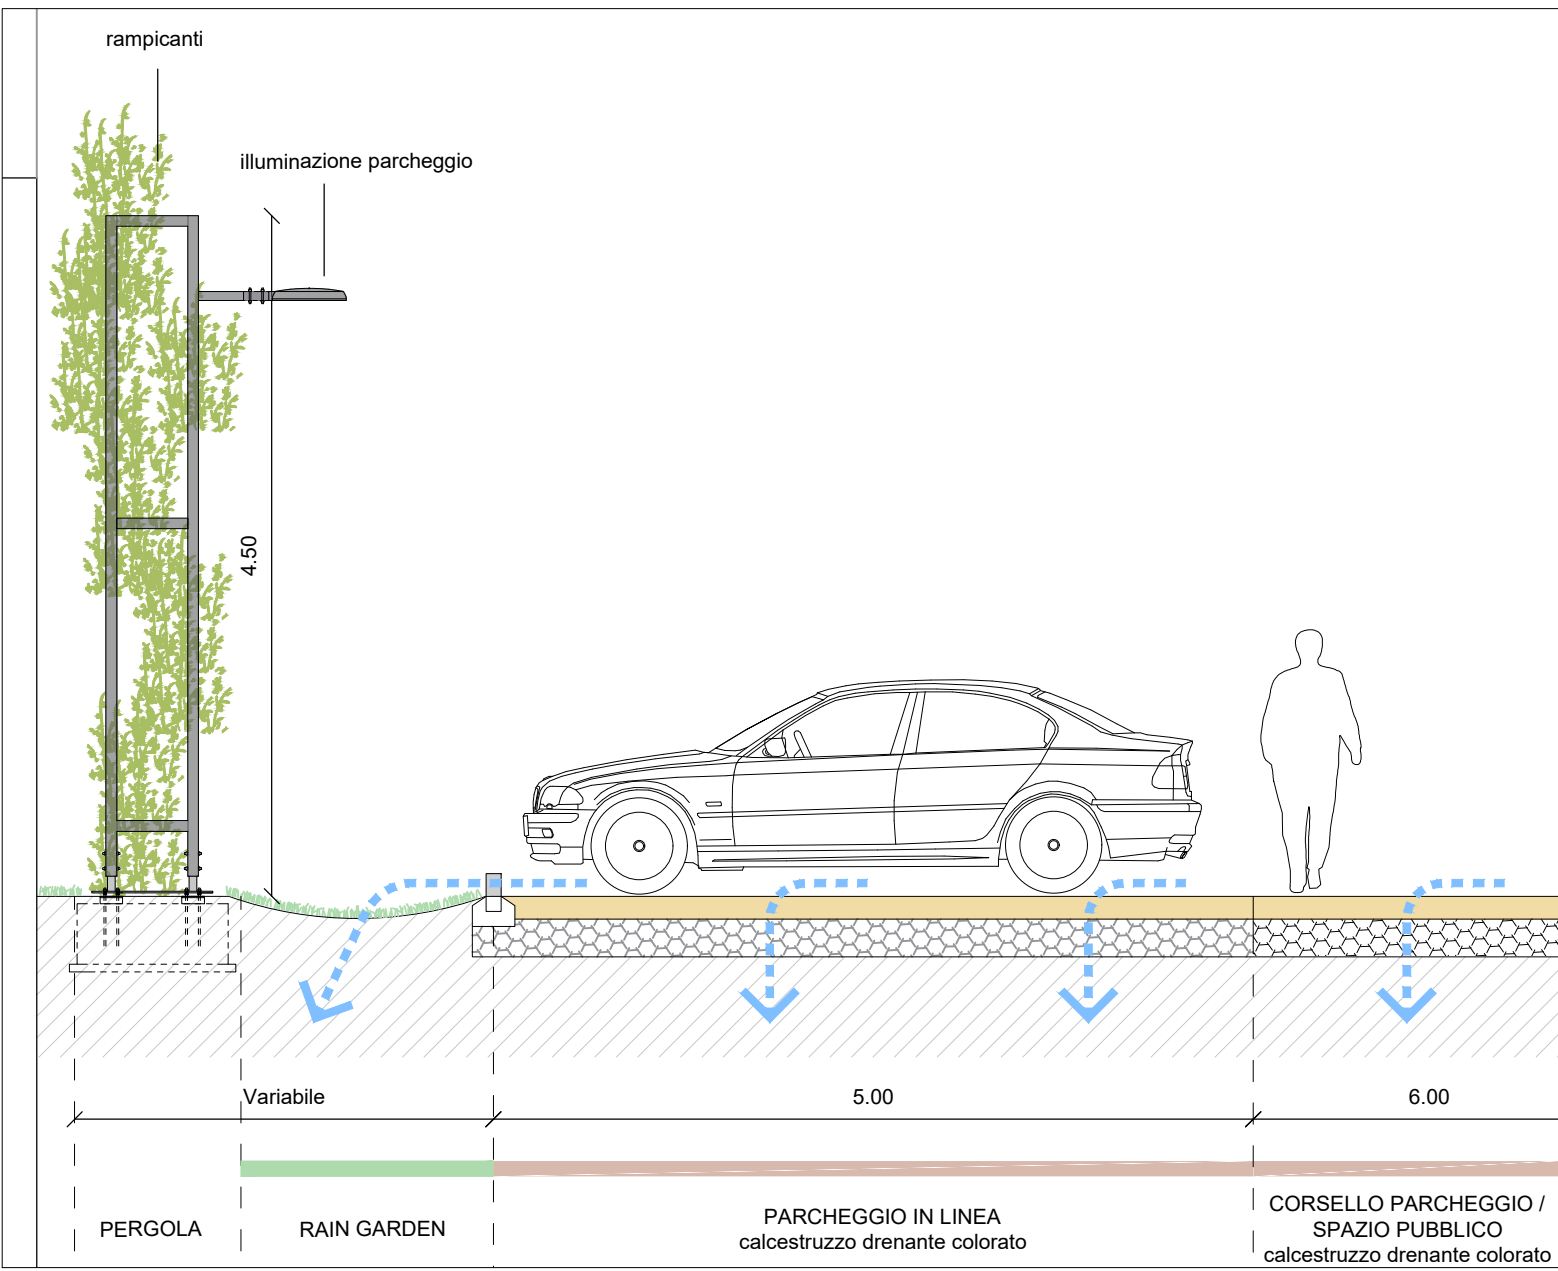


2 SEZIONE AA' DI PROGETTO
Scala 1:50


3 DETTAGLIO TIPOLOGICO CORDOLI - Scala 1:10

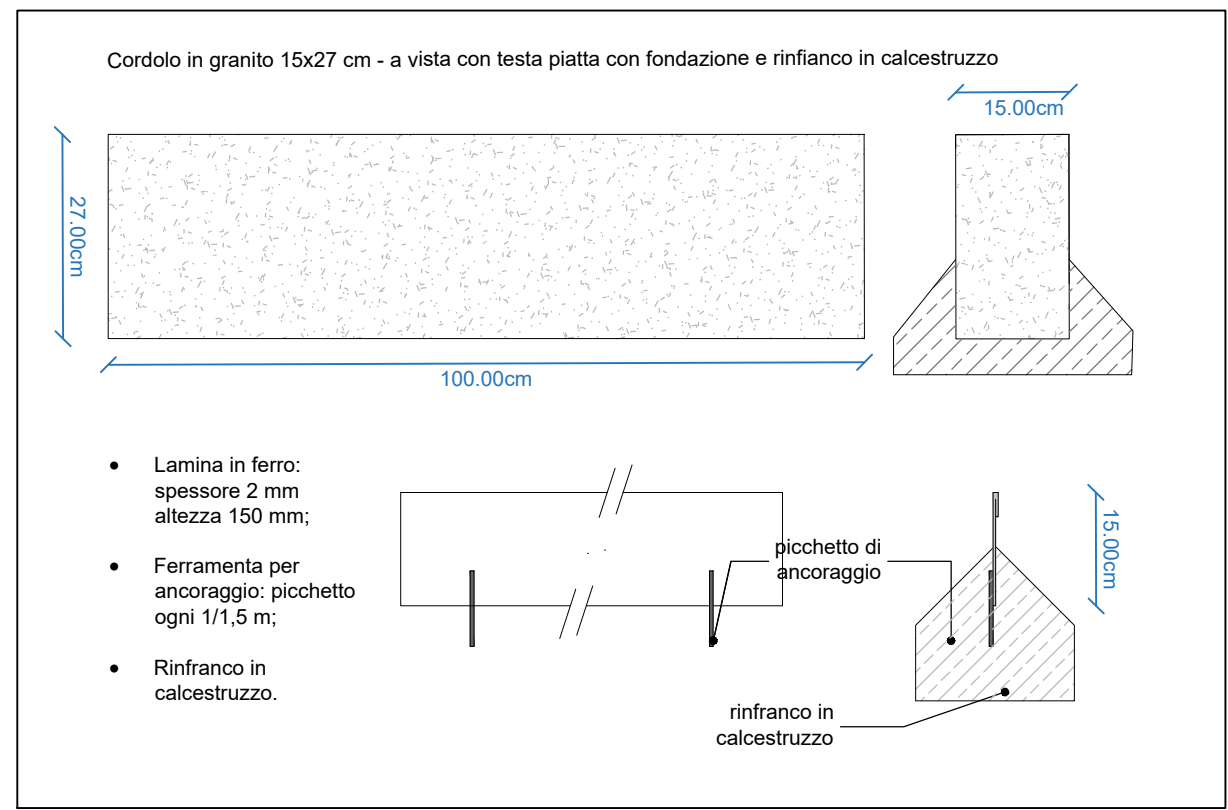

PROSPETTO CORDOLI IN GRANITO - Scala 1:20

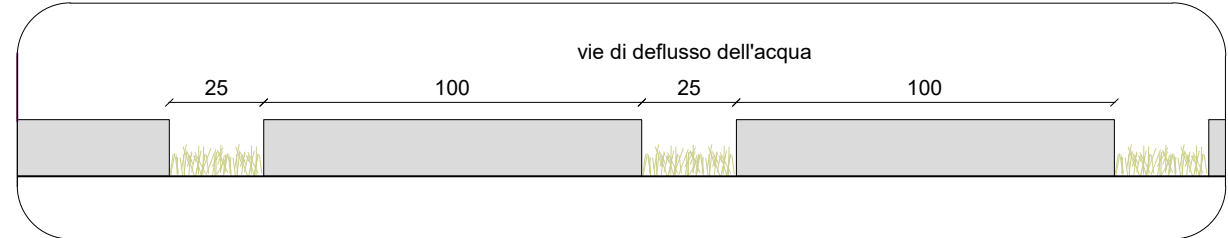

3 DETTAGLI CORDOLI
Scala 1:10 - Scala 1:20

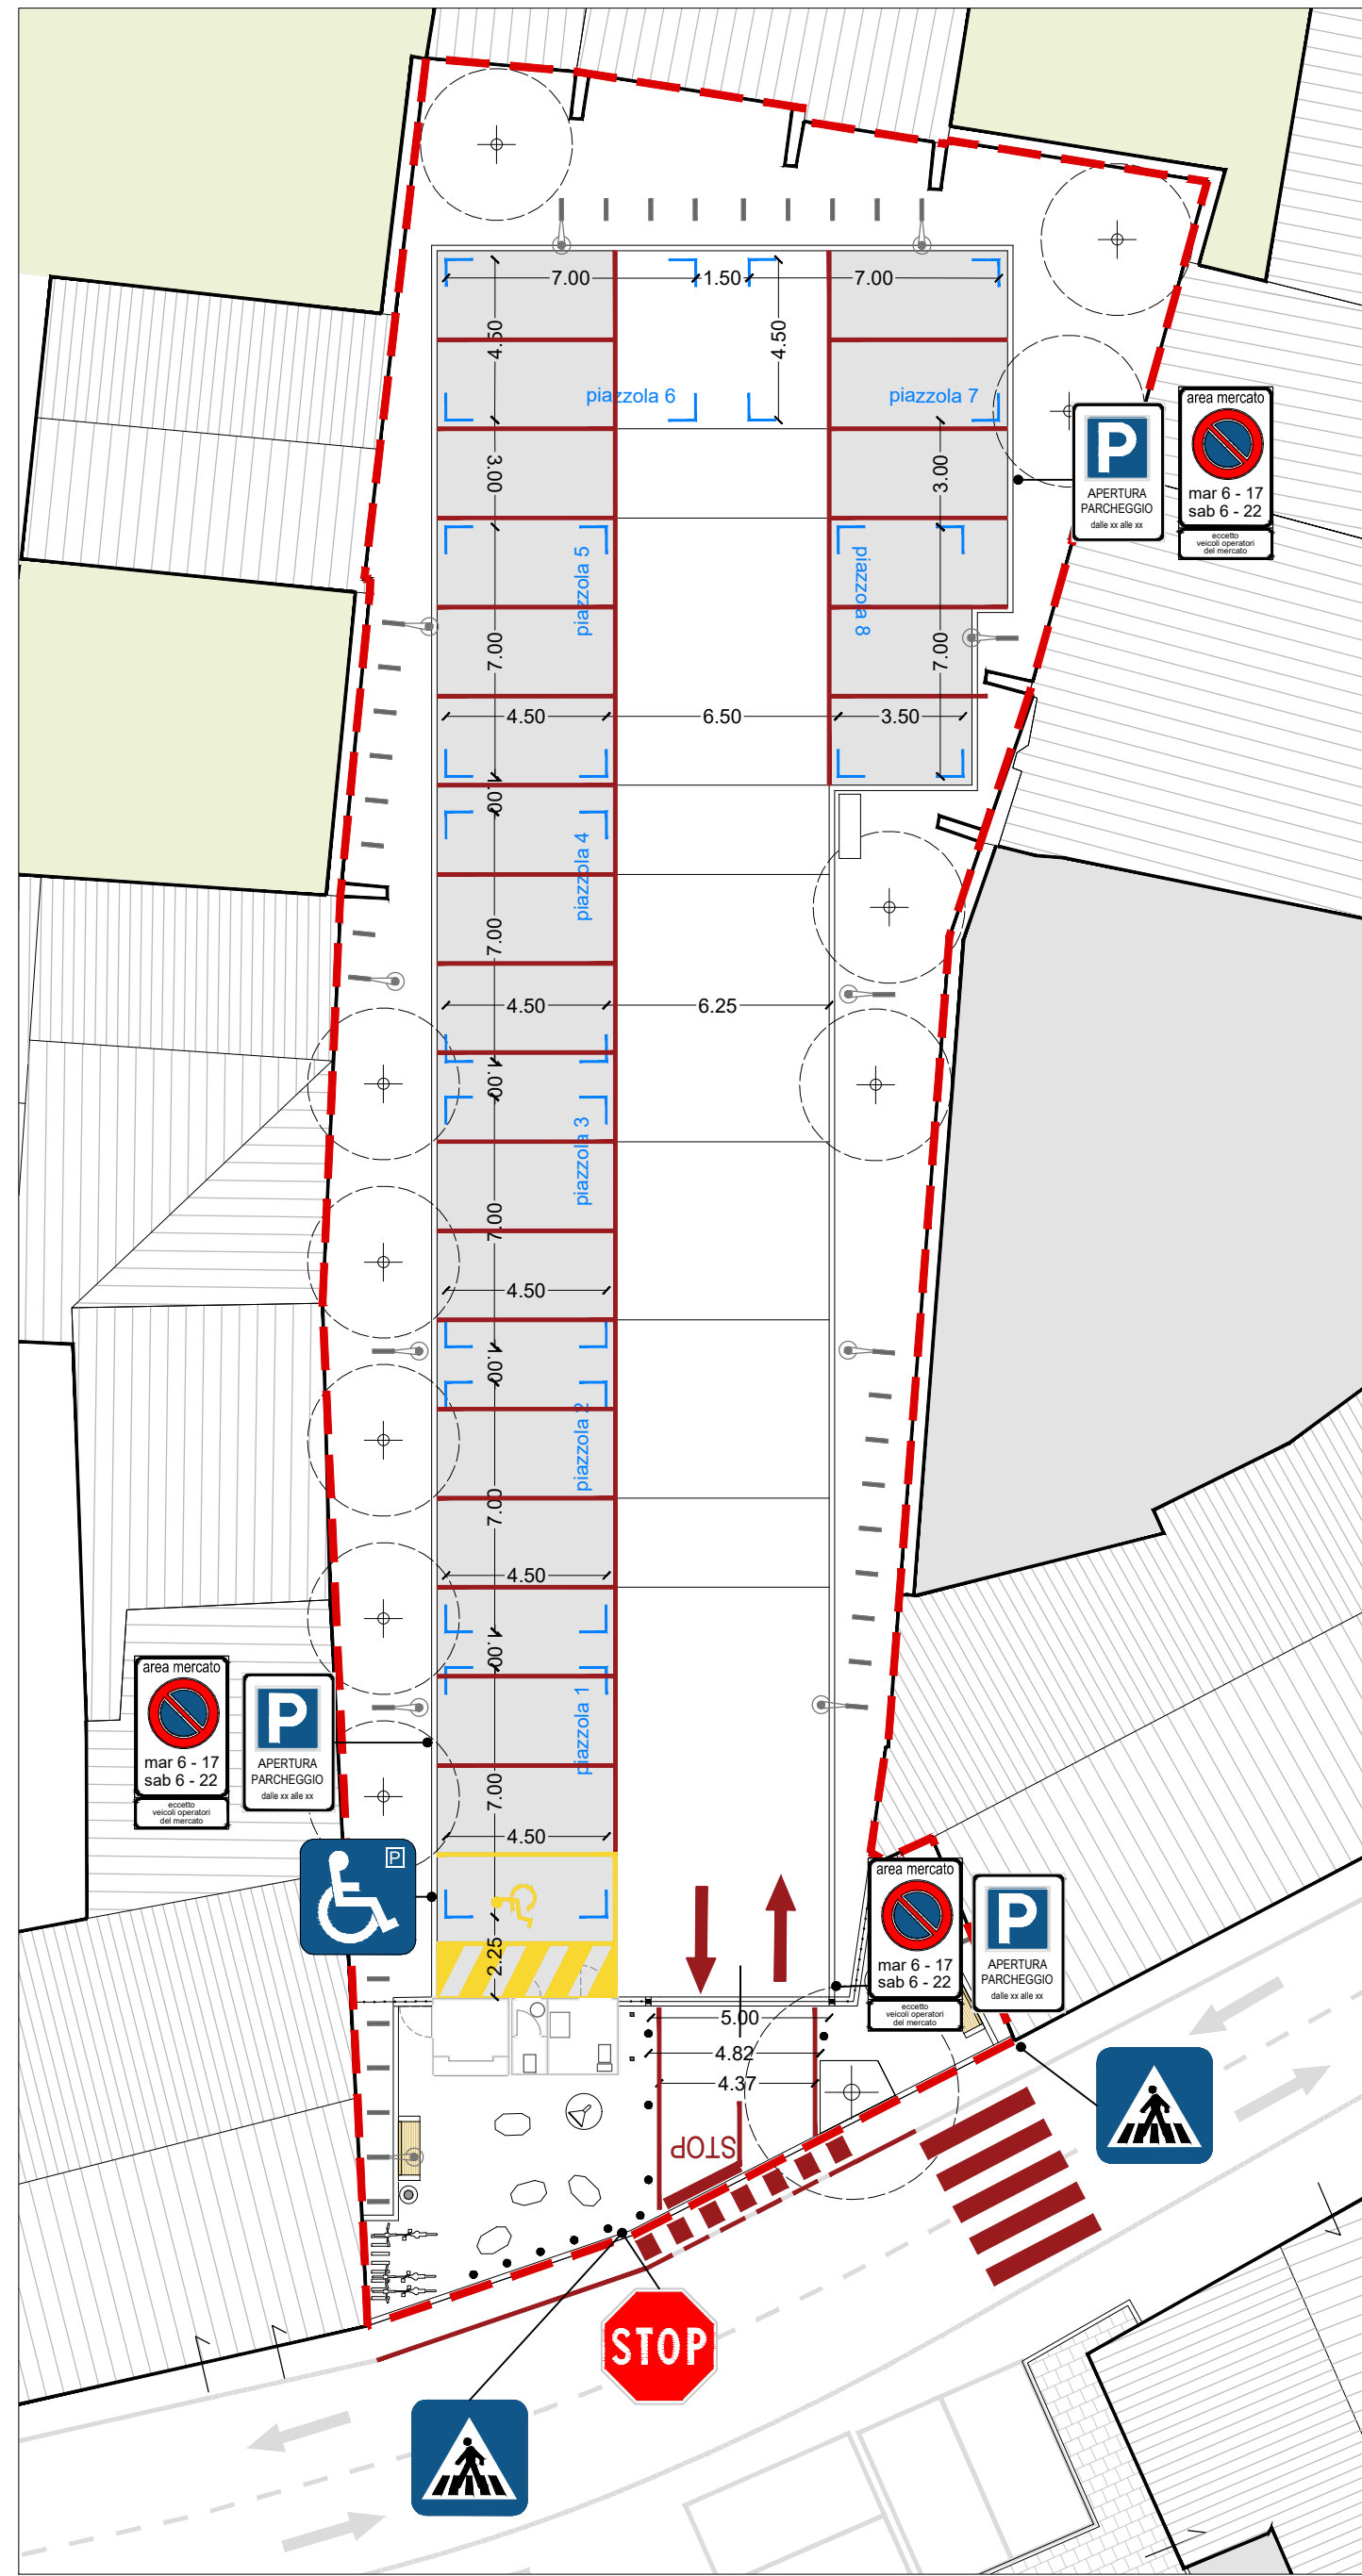

4 PLANIMETRIA SEGNALETICA PARCHEGGIO E STALLI MERCATO
Scala 1:200

LEGENDA

area d'intervento

STALLI MERCATO

Indicazione piazzola
Piazzola 1- 7: dim. 7,00 m x 4,50 m
Piazzola 8: dim. 7,00 m x 3,50 m


VIABILITA' CARRABILE

Strada a doppio senso di marcia
Attraversamento
Segnaletica orizzontale - parcheggi

SEGNALETICA STRADALE VERTICALE


P Parcheggio automobili - orari apertura
P Parcheggio disabili
A Attraversamento pedonale
Cartello area di mercato
Cartello area pedonale
STOP Cartello stop
P Cartello parcheggio biciclette

P01 - PRATO / PAVIMENTAZIONE IN CLS DRENANTE

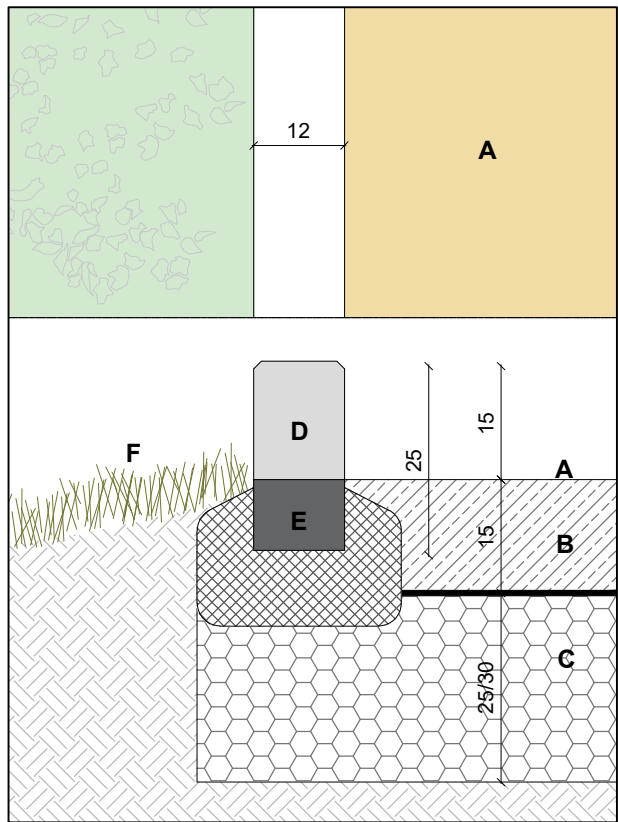


DETTAGLIO P01 - SCALA 1:10
A - Calcestruzzo drenante - colorato - spessore 15 cm
B - Tessuto non tessuto
C - Misto di inerte a granulometria stabilizzata - spessore medio 25 cm
D - Cordolo in granito 15x27 cm
E - Cordolo a raso in granito 15x10 cm
F - Area verde

P02 - PAVIMENTAZIONE IN CUBETTI DI GRANITO / PRATO

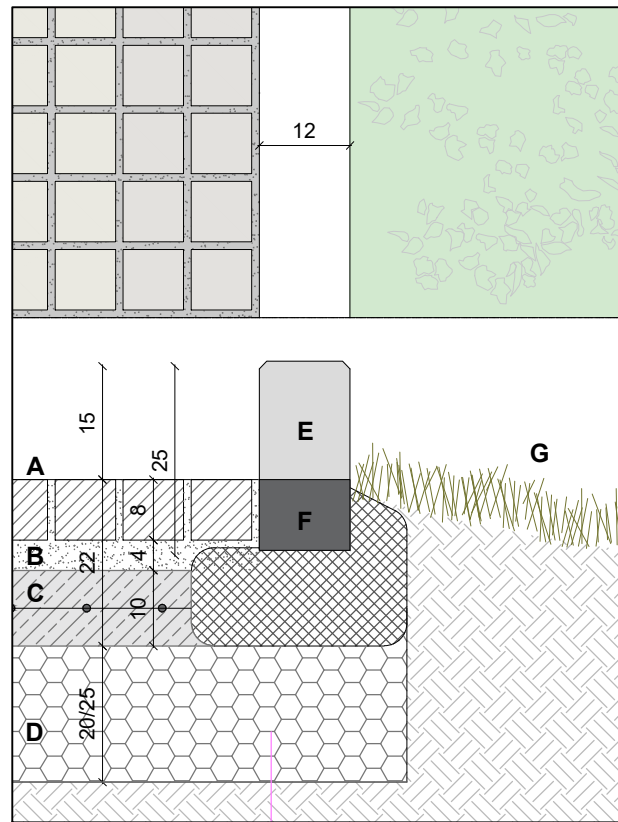


DETTAGLIO P02 - SCALA 1:10
A - Cubetto in granito - spessore 8 cm
B - Strato di allettamento in sabbia/cemento - spessore 4 cm
C - Massetto di sottofondo in calcestruzzo con rete elettrosaldata - spessore medio 10 cm
D - Misto di inerte a granulometria stabilizzata - spessore medio 25 cm
E - Cordolo in granito 15x27 cm
F - Cordolo a raso in granito 15x10 cm
G - Area verde

P03 - PAVIMENTAZIONE IN CLS DRENANTE / PAVIMENTAZIONE IN CUBETTI DI GRANITO

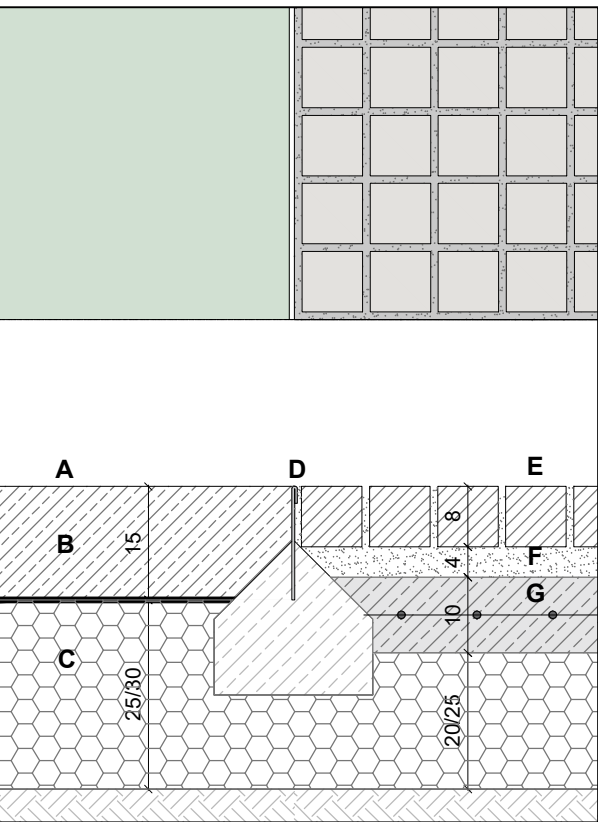


DETTAGLIO P03 - SCALA 1:10
A - Calcestruzzo drenante - colorato - spessore 15 cm
B - Tessuto non tessuto
C - Misto di inerte a granulometria stabilizzata - spessore medio 25 cm
D - Cordolo in granito 15x27 cm
E - Cubetto in granito - spessore 8 cm
F - Strato di allettamento in sabbia/cemento - spessore 4 cm
G - Massetto di sottofondo in calcestruzzo con rete elettrosaldata - spessore medio 10 cm

P04 - PAVIMENTAZIONE IN ASFALTO ESISTENTE / PAVIMENTAZIONE IN CUBETTI DI GRANITO

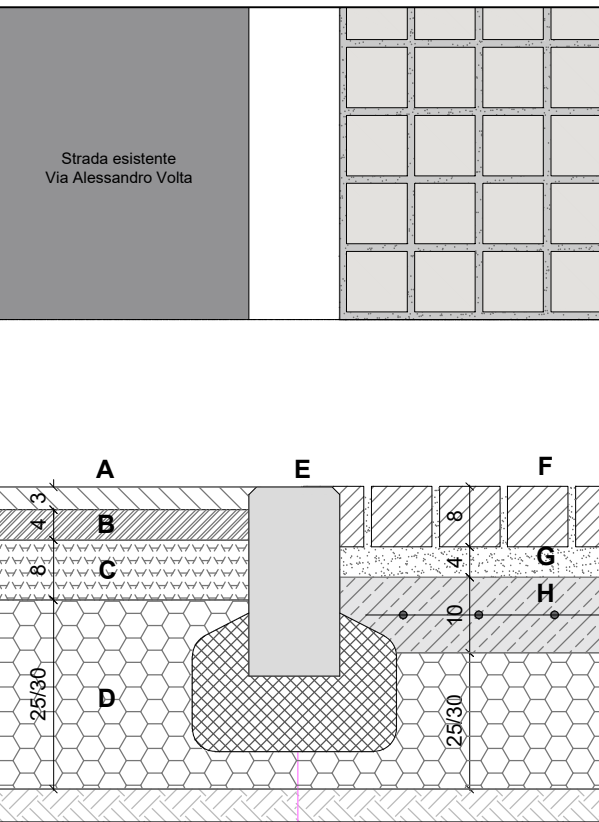

DETTAGLIO P04 - SCALA 1:10
A - Strato di usura esistente in conglomerato bituminoso - spessore 3 cm
B - Binder esistente - spessore 4 cm
C - Tout venant - spessore medio 8 cm
D - Cordolo in metallo a raso
E - Misto di inerte a granulometria stabilizzata - spessore medio 25 cm
F - Cubetto in granito - spessore 8 cm
G - Strato di allettamento in sabbia/cemento - sp. 4 cm
H - Massetto di sottofondo in calcestruzzo con rete elettrosaldata - spessore medio 10 cm

P05 - AIUOLA ALBERO / PAVIMENTAZIONE IN CLS PAVIMENTAZIONE IN CUBETTI DI GRANITO

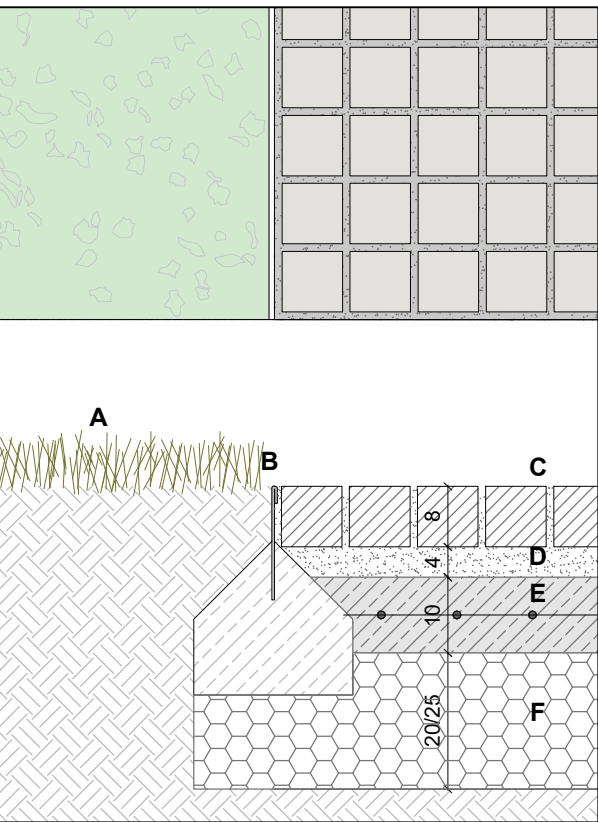

DETTAGLIO P05 - SCALA 1:10
A - Area verde - aiuola
B - Cordolo in metallo a raso
C - Cubetto in granito - spessore 8 cm
D - Strato di allettamento in sabbia/cemento - sp. 4 cm
E - Massetto di sottofondo in calcestruzzo con rete elettrosaldata - spessore medio 10 cm
F - Misto di inerte a granulometria stabilizzata - spessore medio 25 cm



6 LAYOUT MERCATO
Scala 1:500

5 ABACO DELLE PAVIMENTAZIONI
Scala 1:10

ENTE ATTUATORE	COMUNE DI ROVELLO PORRO Prov. Como Piazza Risorgimento 3, 22070 Rovello Porro (CO) P.IVA 00227560133 Tel. 02 96751464 - Pec: comune.rovelloporro@pec.provincia.como.it R.U.P. Ing. Davide Lazzaroni Mail: d.lazzaroni@comune.rovelloporro.co.it	
PROGETTISTA INCARICATO "documento firmato digitalmente"	PRR Architetti Viale Rimembranze 43 21047 Saronno (VA) C.F. \ P. IVA 03015770120 Tel. 02 9600041 Mail: info@prarchitetti.it Pec: info@pec.prrarchitetti.it	Collaboratori Arch. Paes. Luigi Serio Arch. Paes. Luca Restelli Arch. Elisa Sportaro Agronomo Iunior Dot. Andrea Casiraghi Arch. Paes. Alessandra Battaglini
	Arch. Sara Pivetta* Ordine Architetti PPC della Provincia di Varese n. iscrizione 1859	

OPERA	REALIZZAZIONE AREA MERCATO VIA VOLTA CIG: BBA9A2D2FE		
FASE PROGETTO	PROGETTO ESECUTIVO		
TITOLO ELABORATO	OPERE CIVILI: TIPOLOGICI E DETTAGLI E VIABILITÀ		
NUMERO ELABORATO	SCALA:		varie
	DATA DI EMISSIONE:		0 28 maggio 2026
	REVISIONE:		1
			2
	TIPOLOGIA	DOCUMENTI	NUMERO
	PE	tav	03