




 **Mix erbacee**
Verbena bonariensis
Gaura lindheimeri
Pennisetum alopecuroides

 *Liriope muscari*

 *Carex oshimensis* 'Everillo'

3 PALETTE VEGETALE
T-04

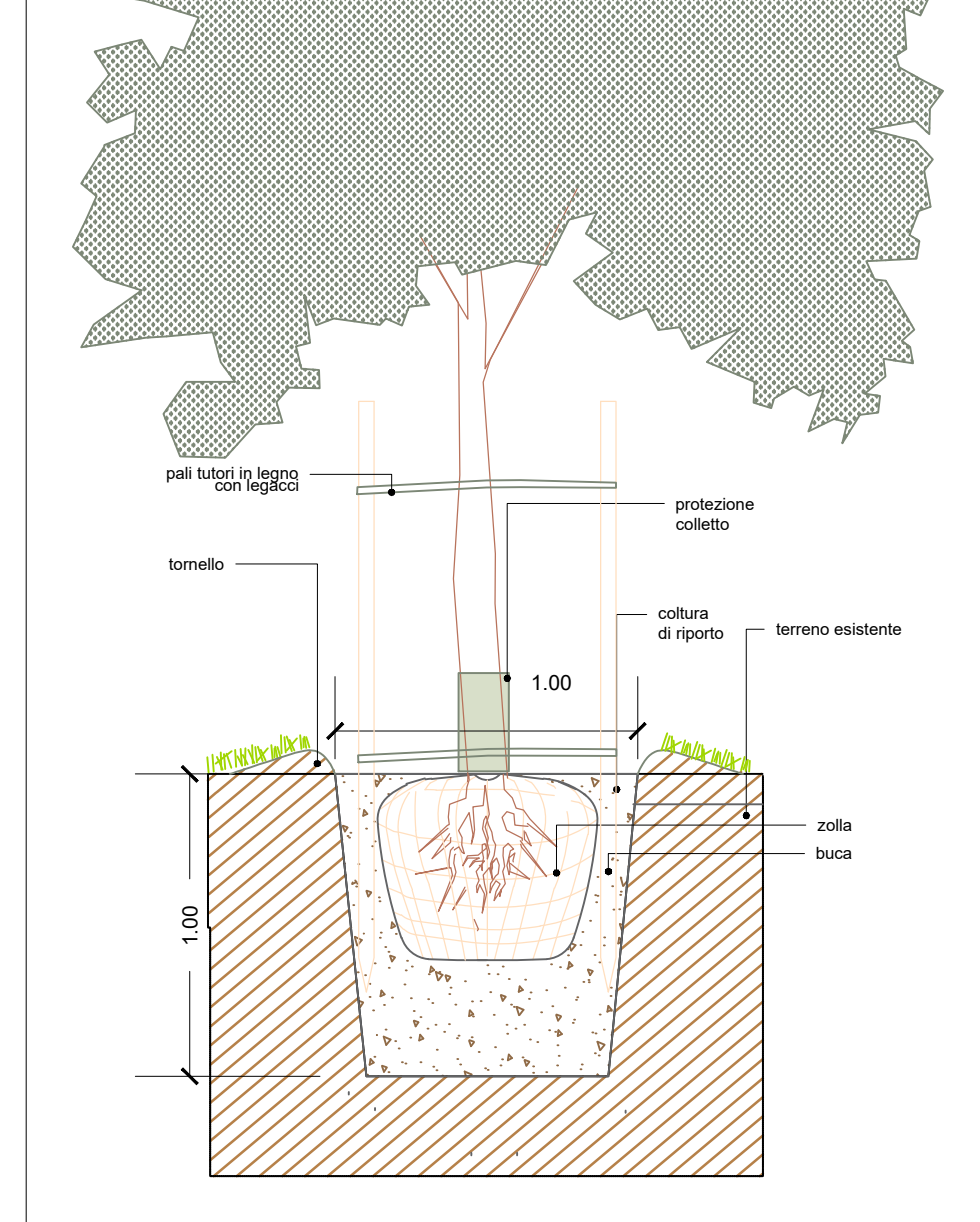

3 DETTAGLIO MESSA A DIMORA
T-04 Scala 1:25



Struttura rampicante

Mix erbacee

-  *Verbena bonariensis*
3 piante ogni 4 mq
-  *Gaura lindheimeri*
3 piante ogni 4 mq
-  *Pennisetum alopecuroides*
6 piante ogni 4 mq



	irrigazione ad ala gocciolante (alberi arbusti)
	nuove tracce per impianto di irrigazione
	nuove tracce per allacciamento acquedotto

R.U.P. Ing. Davide Lazzaroni
Mail: d.lazzaroni@comune.rovelloporro.co.it

Arch. Paes. Luigi Serio
Arch. Paes. Luca Restelli
Arch. Elisa Sportaro
Agronomo Iunior Dot. Andrea Casiraghi
Arch. Paes. Alessandra Battaglini

CIG: B8A9A2D2FE

PROGETTO ESECUTIVO

OPERE A VERDE: TIPOLOGICI E DETTAGLI

SCALA:		varie	
DATA DI EMISSIONE:	0	28 maggio 2026	
REVISIONE:	1		
	2		
NUMERO ELABORATO	TIPOLOGIA	DOCUMENTI	NUMERO
	PE	tav	04