




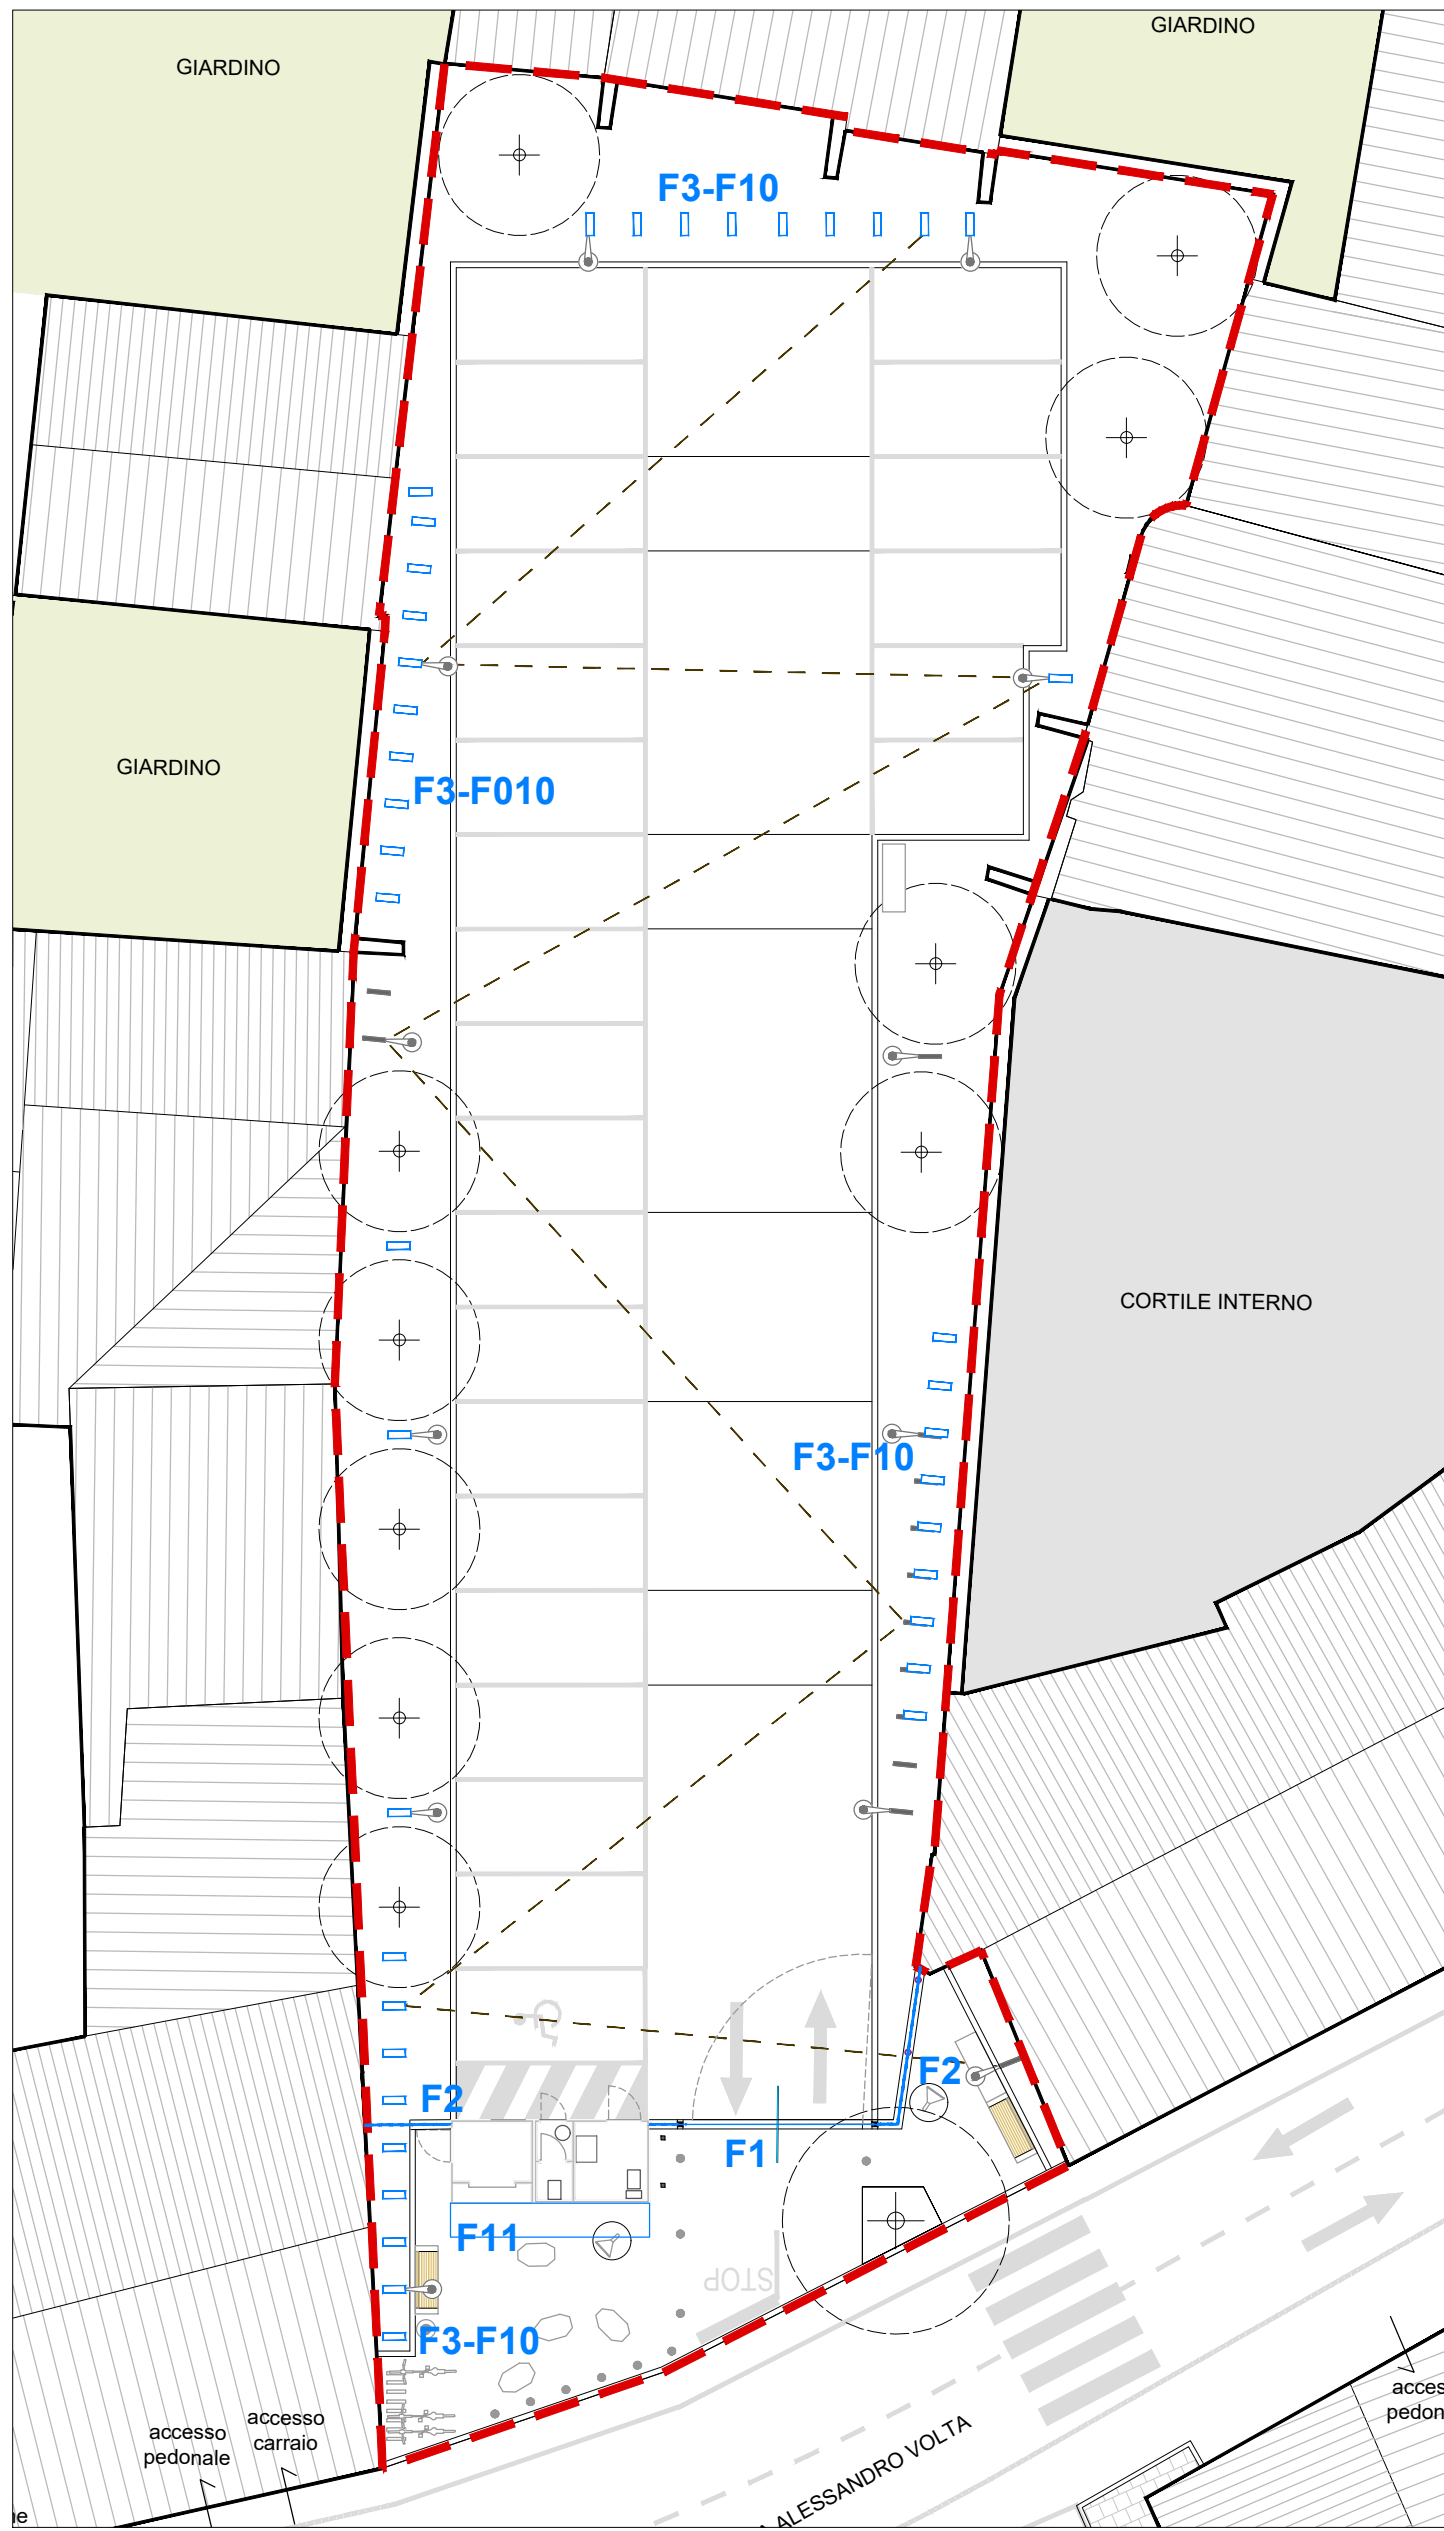


F1 T-05 PLANIMETRIA OPERE DA FABBRO
Scala 1:200

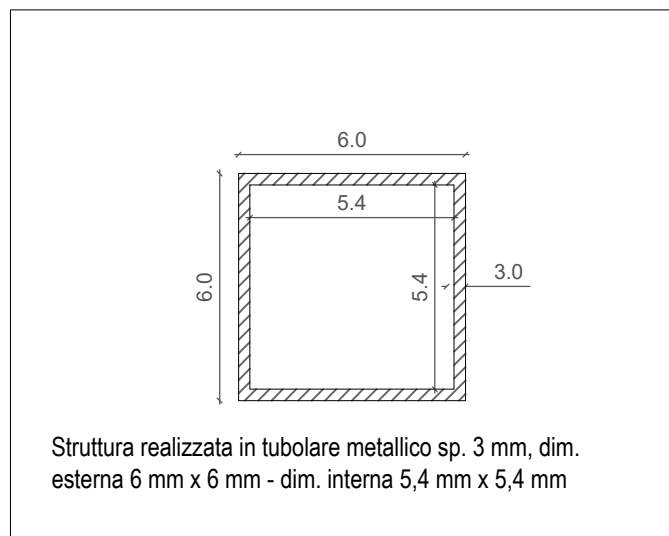

F3 T-05 SEZIONE TUBOLARE METALLICO PERGOLE
Scala 1:2

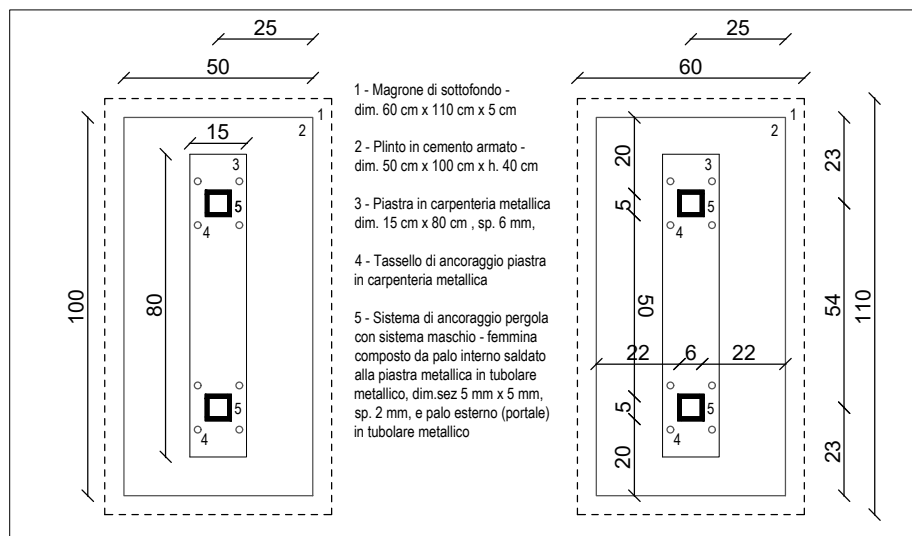

F4 T-05 SEZIONE DI DETTAGLIO - PIANTE DELLA PERGOLE
Scala 1:20

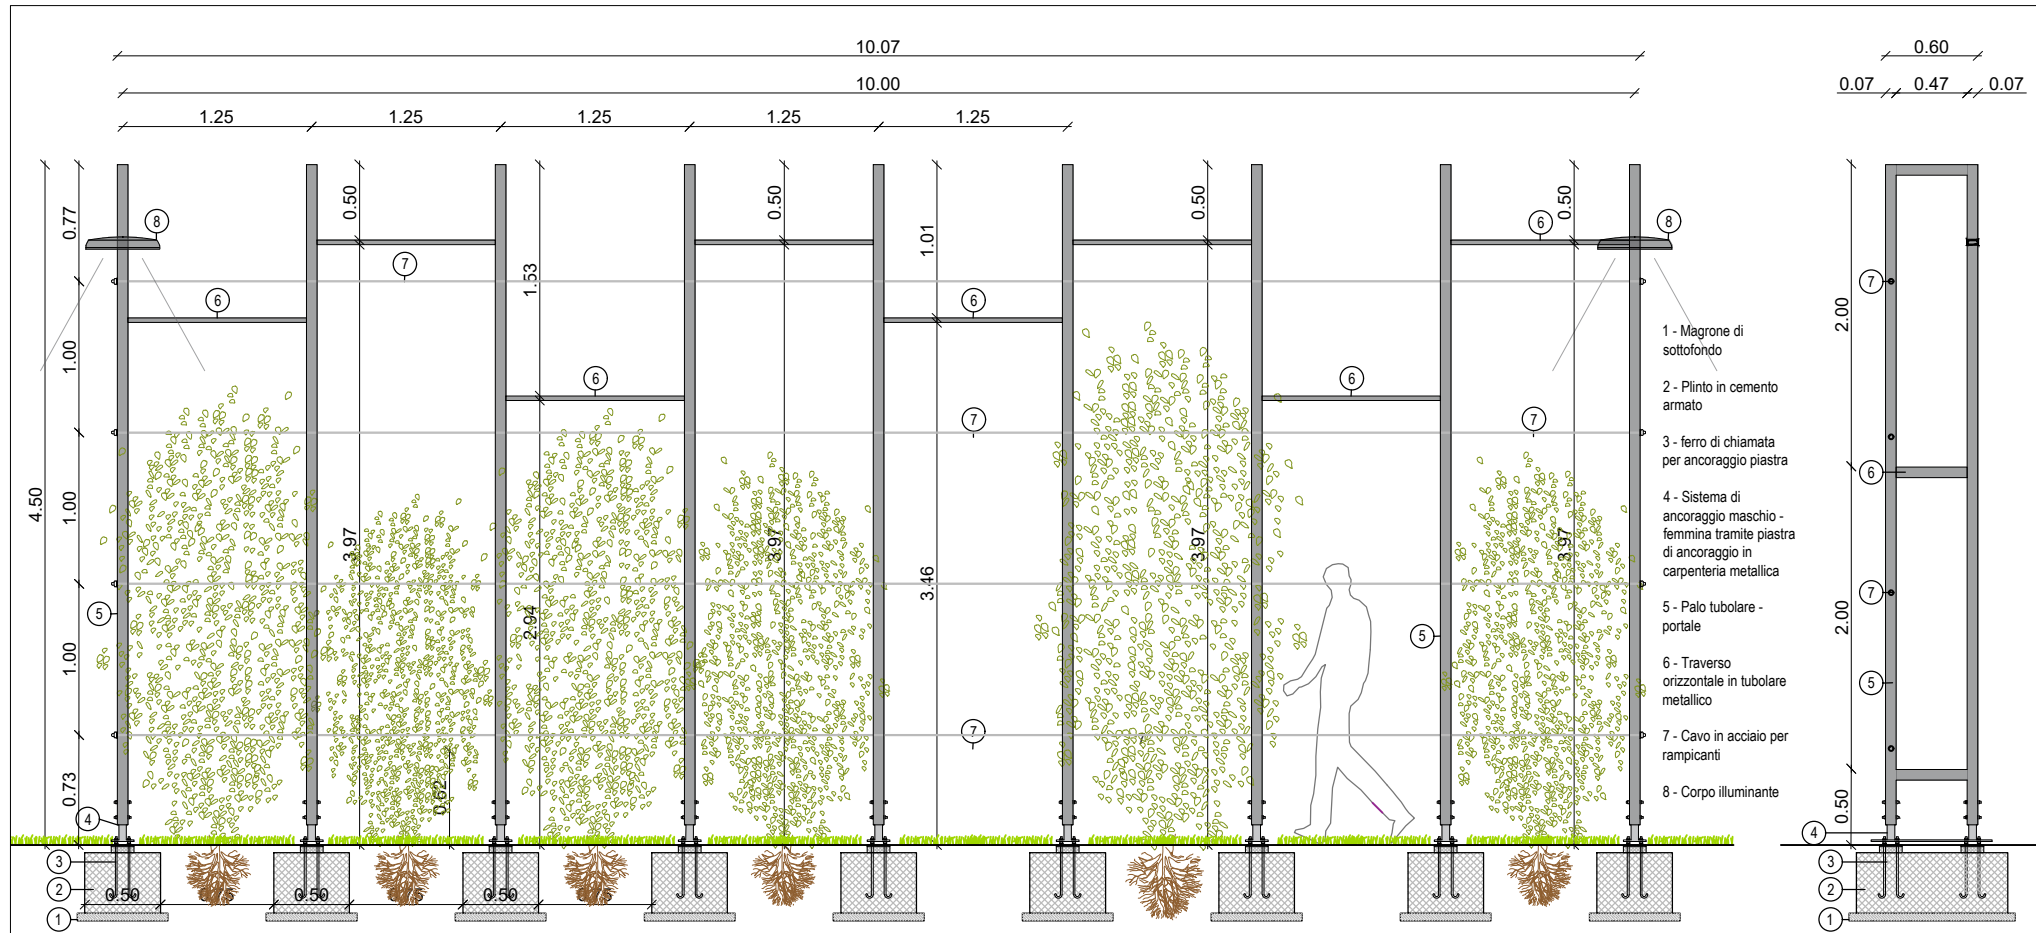



F7 T-05 PROSPETTO PERGOLE
Scala 1:50

ABACO OPERE IN FERRO


LEGENDA

- F1 cancello d'ingresso
F2 recinzione
F3-F10 struttura rampanti
F11 lamiera mandorlata coprichiusino


lamiera mandorlata coprichiusino
527 x 90 cm

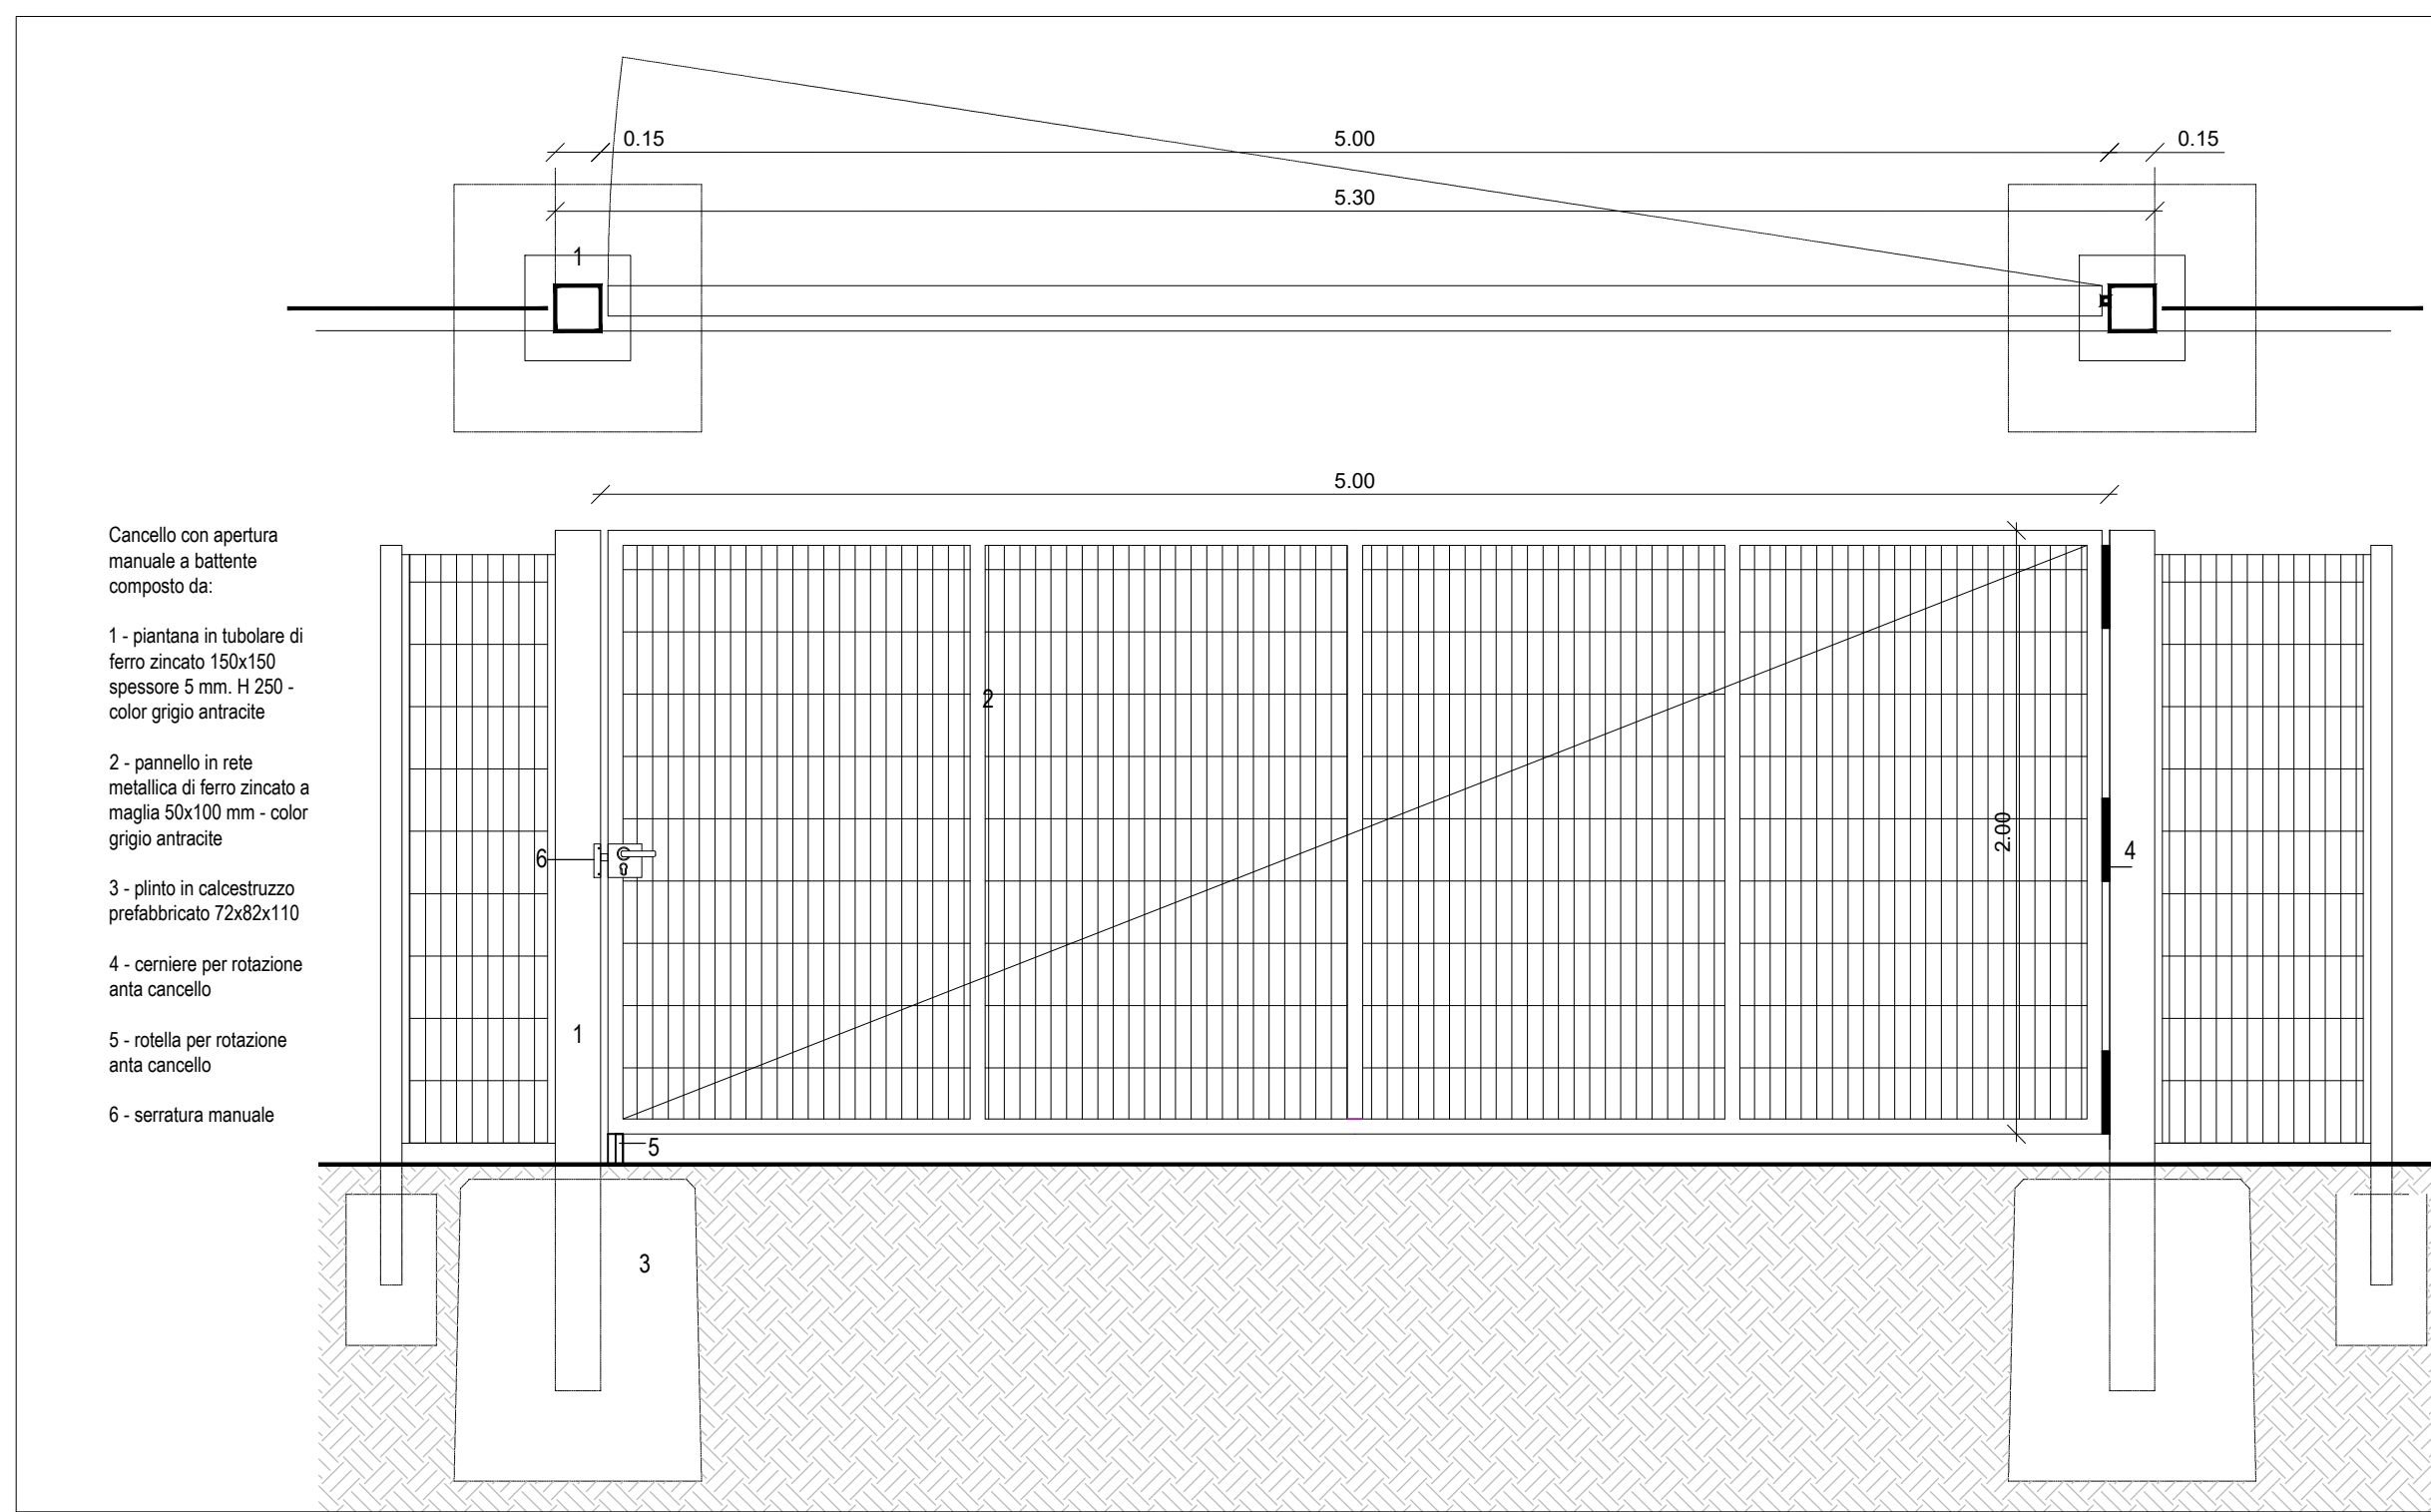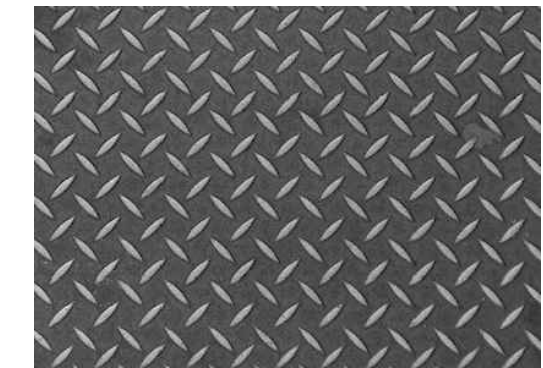


F1 T-05 PIANTE E PROSPETTO CANCELLO A BATTENTE
Scala 1:25

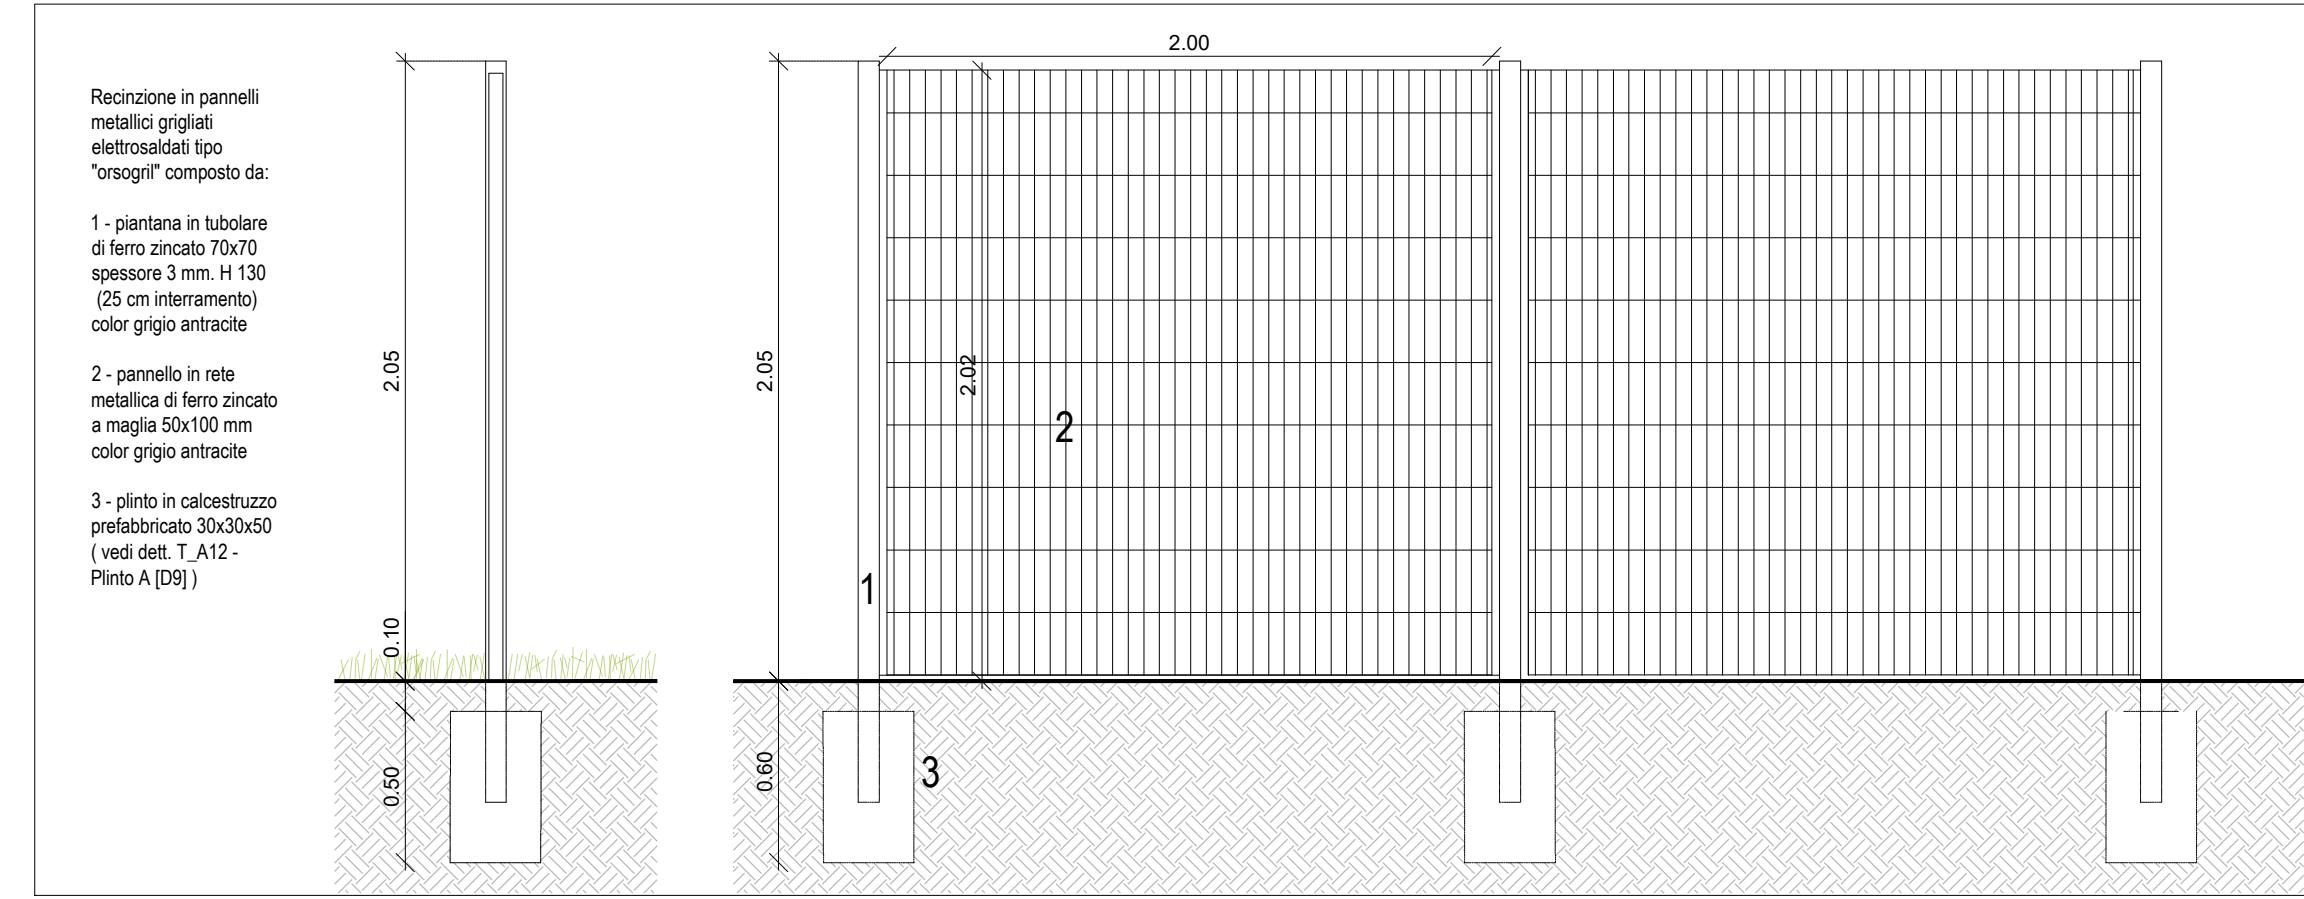


F2 T-05 SEZIONE E PROSPETTO RECINZIONE METALLICA PALI E RETE RIGIDA
Scala 1:25

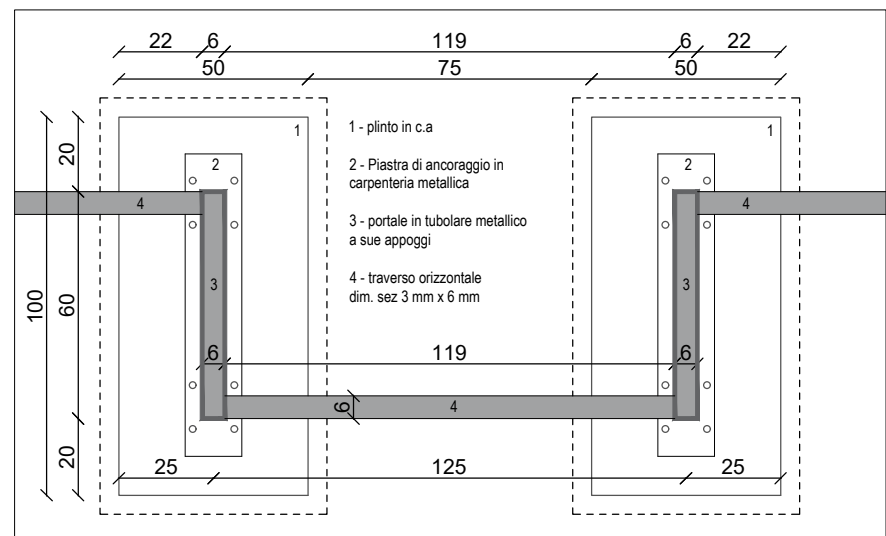


F5 T-05 VISTA DALL'ALTO DI DETTAGLIO - PERGOLE
Scala 1:20

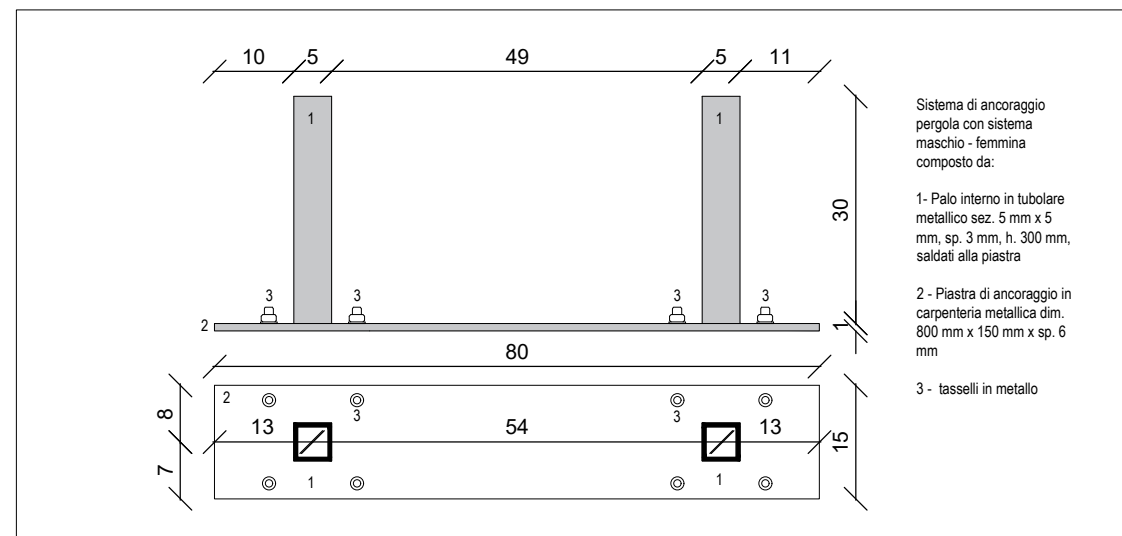


F6 T-05 PIANTE E SEZIONE PIASTRA DI ANCORAGGIO PERGOLE
Scala 1:10

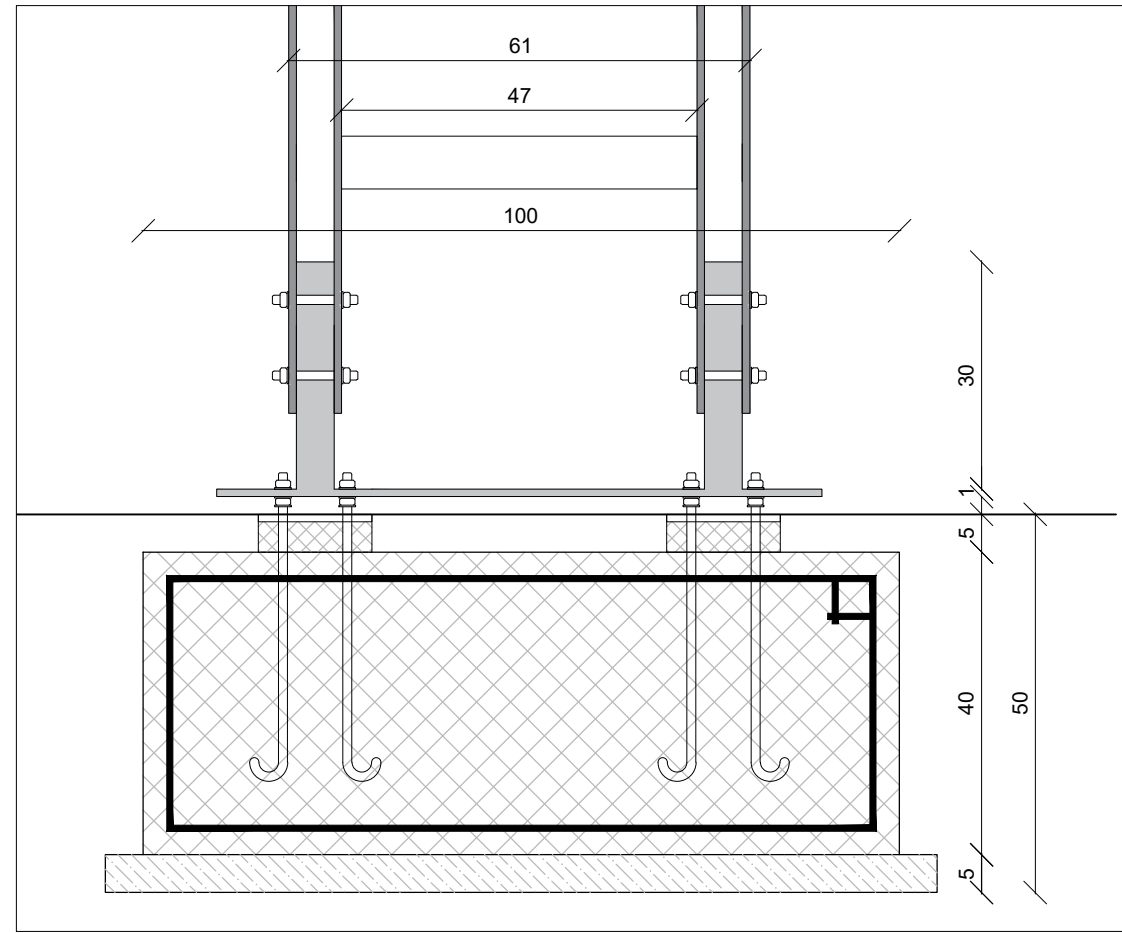

F8 T-05 DETTAGLIO SISTEMA DI ANCORAGGIO PORTALE - PIASTRA - PLINTO
Scala 1:10

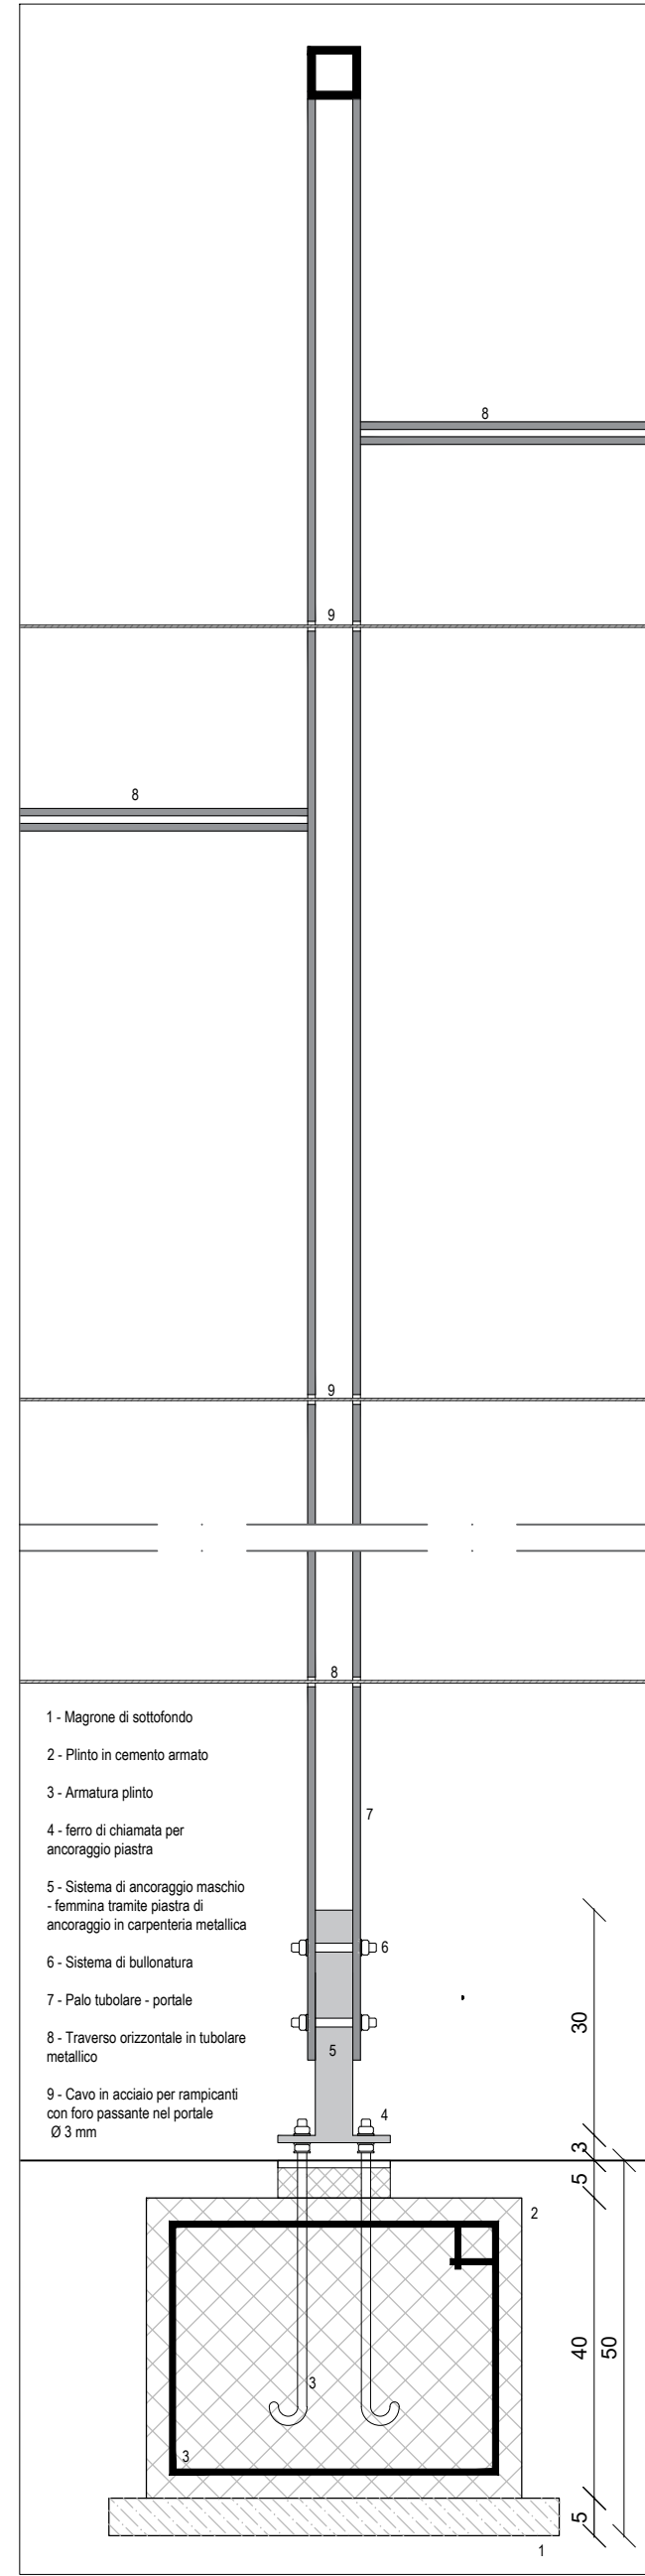

F9 T-05 DETTAGLIO DI SEZIONE PORTALE
Scala 1:10

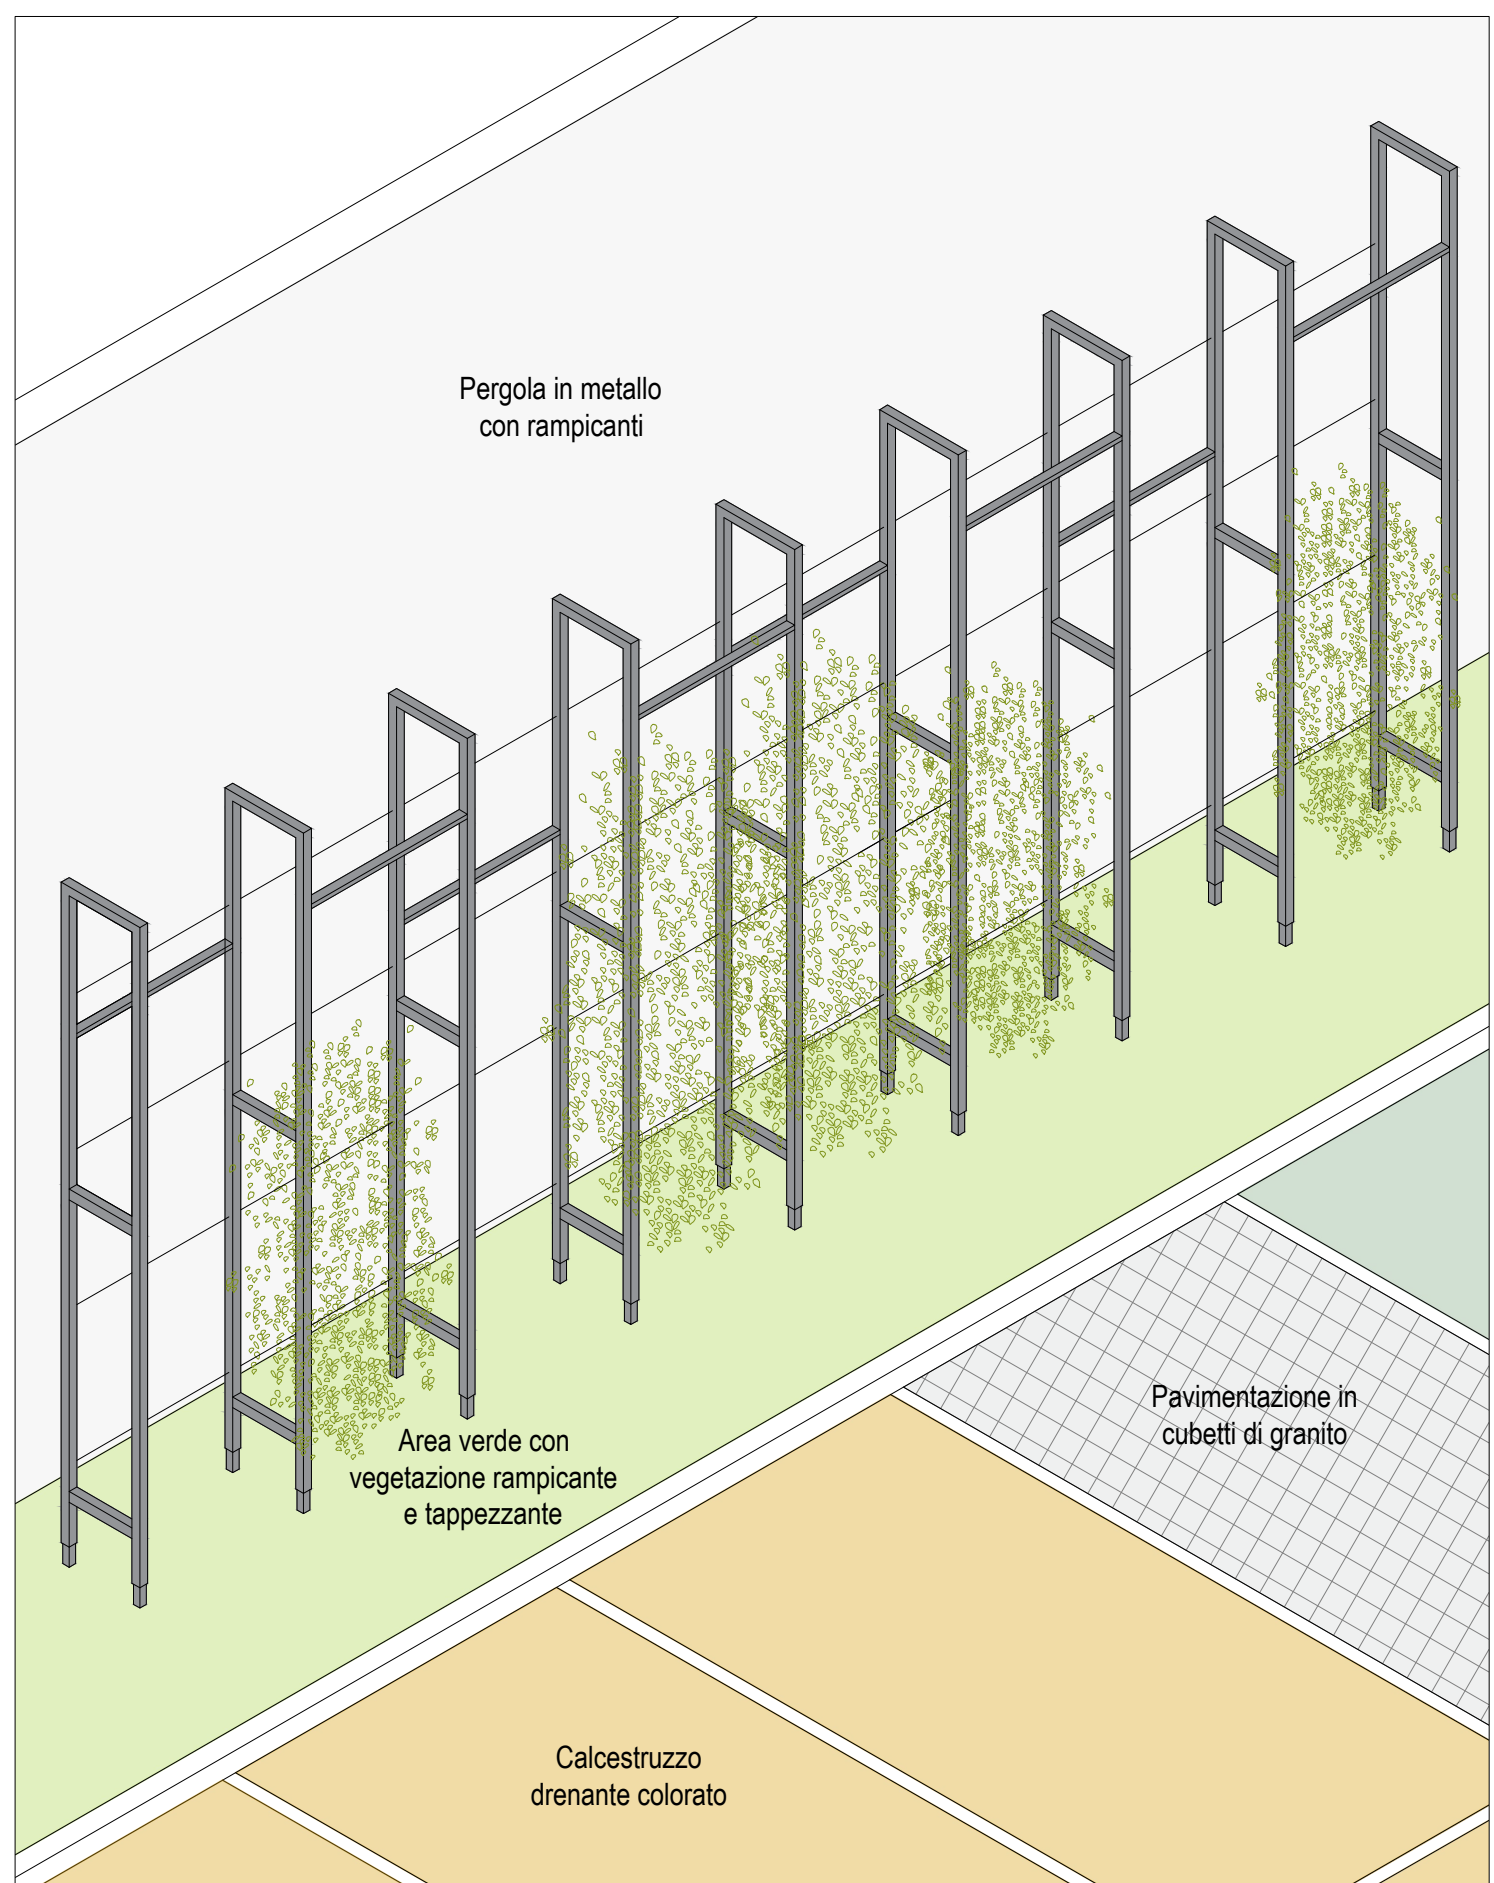

F10 T-05 ASSONOMETRIA - TIPOLOGICO PERGOLE
Scala 1:50

ENTE ATTUATORE		
	COMUNE DI ROVELLO PORRO Prov. Como Piazza Risorgimento 3, 22070 Rovello Porro (CO) P.IVA 00227560133 Tel. 02 96751464 - Pec: comune.rovelloporro@pec.provincia.como.it R.U.P. Ing. Davide Lazzaroni Mail: d.lazzaroni@comune.rovelloporro.co.it	
PROGETTISTA INCARICATO "documento firmato digitalmente"	PRR Architetti Viale Rimembranze 43 21047 Saronno (VA) C.F. \ P. IVA 03015770120 Tel. 02 9600041 Mail: info@prrarchitetti.it Pec: info@pec.prrarchitetti.it	Collaboratori Arch. Paes. Luigi Serio Arch. Paes. Luca Restelli Arch. Elisa Sportaro Agronomo Iunior Dot. Andrea Casiraghi Arch. Paes. Alessandra Battaglini
	Arch. Sara Pivetta* Ordine Architetti PPC della Provincia di Varese n. iscrizione 1859	

OPERA	REALIZZAZIONE AREA MERCATO VIA VOLTA CIG: B8A9A2D2FE		
	PROGETTO ESECUTIVO		
FASE PROGETTO			
TITOLO ELABORATO	OPERE DA FABBRO: TIPOLOGICO E DETTAGLI		
NUMERO ELABORATO	SCALA: varie		
	DATA DI EMISSIONE: 0 28 maggio 2026		
	REVISIONE: 1		
	2		
	TIPOLOGIA	DOCUMENTI	NUMERO
	PE	tav	05