


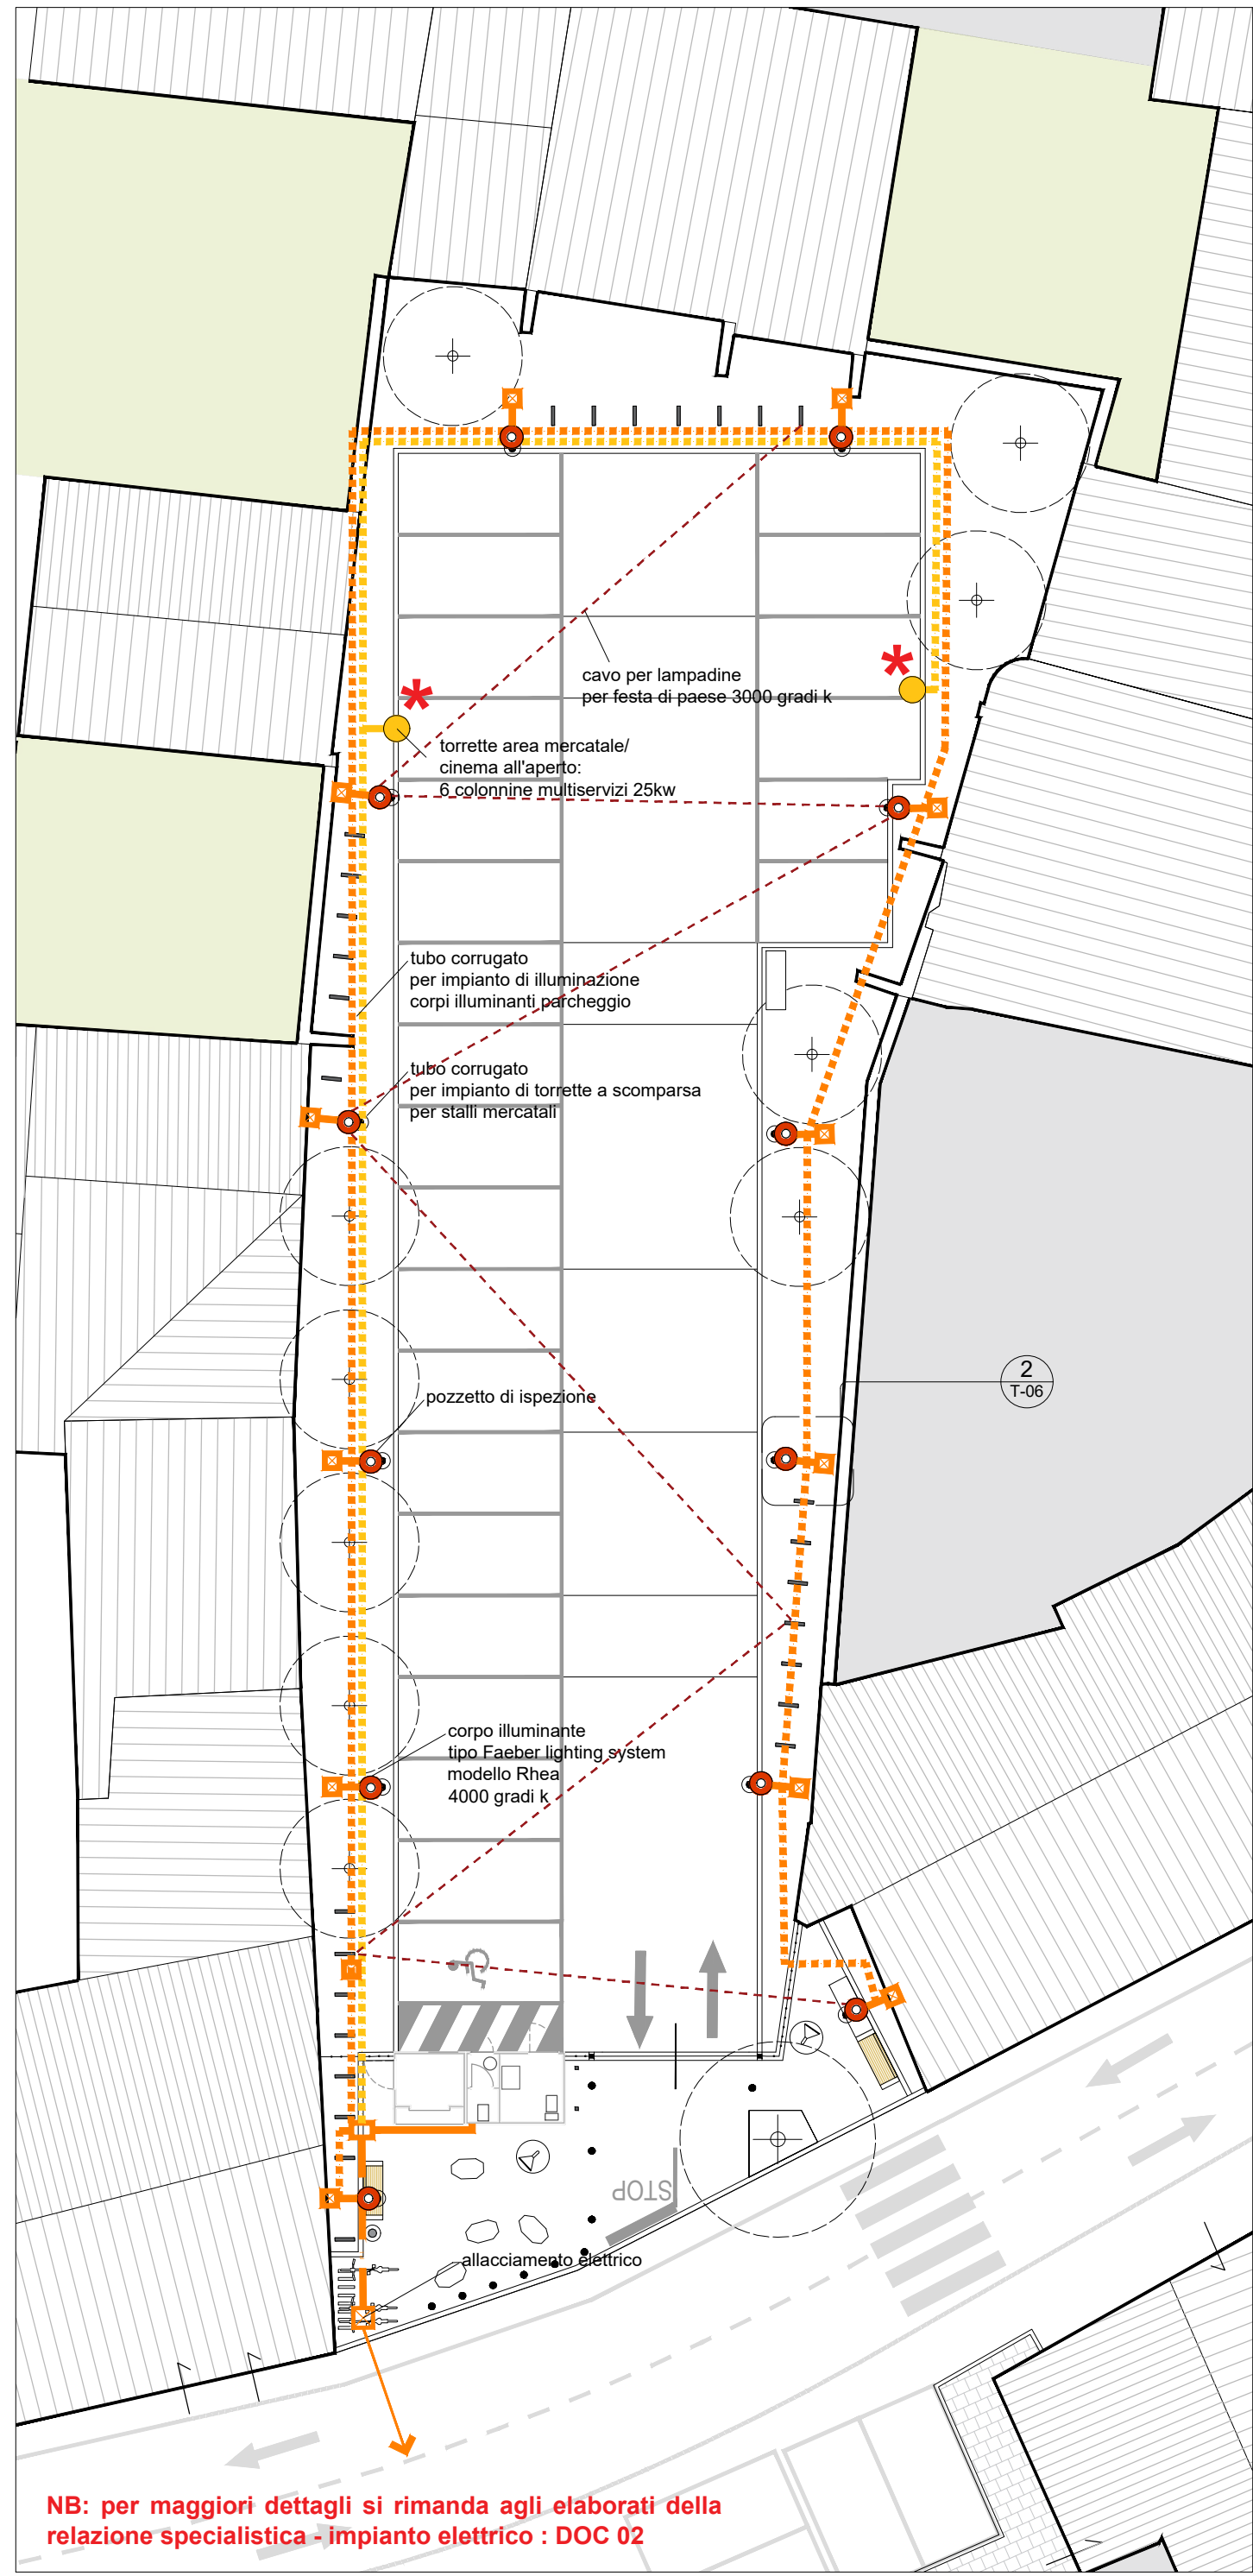


1 PLANIMETRIA IMPIANTO DI ILLUMINAZIONE
Scala 1:200


- LEGENDA**
- allacciamento a rete di illuminazione pubblica esistente
 - tubo corrugato Ø 110 mm - impianto illuminazione corpi illuminanti parcheggio
 - tubo corrugato Ø 110 mm - impianto di torrette a scomparsa per stalli mercatali
 - cavo per lampadine per festa di paese 3000 gradi k
 - palo illuminazione di progetto RHEA P Faerber E 12LED S2 38W 4K
 - torrette area mercatale/cinema all'aperto: 6 colonnine multiservizi 25kw
- POZZETTI**
- pozzetto predisposizione cinema all'aperto
 - pozzetto allacciamento
 - pozzetto corpo illuminante/raccordo




corpo illuminante RHEA Faerber
riferimento catena luminosa,cavo per lampadine per festa di paese 3000 gradi k
torrette area mercatale/cinema: colonnine multiservizi 25kw

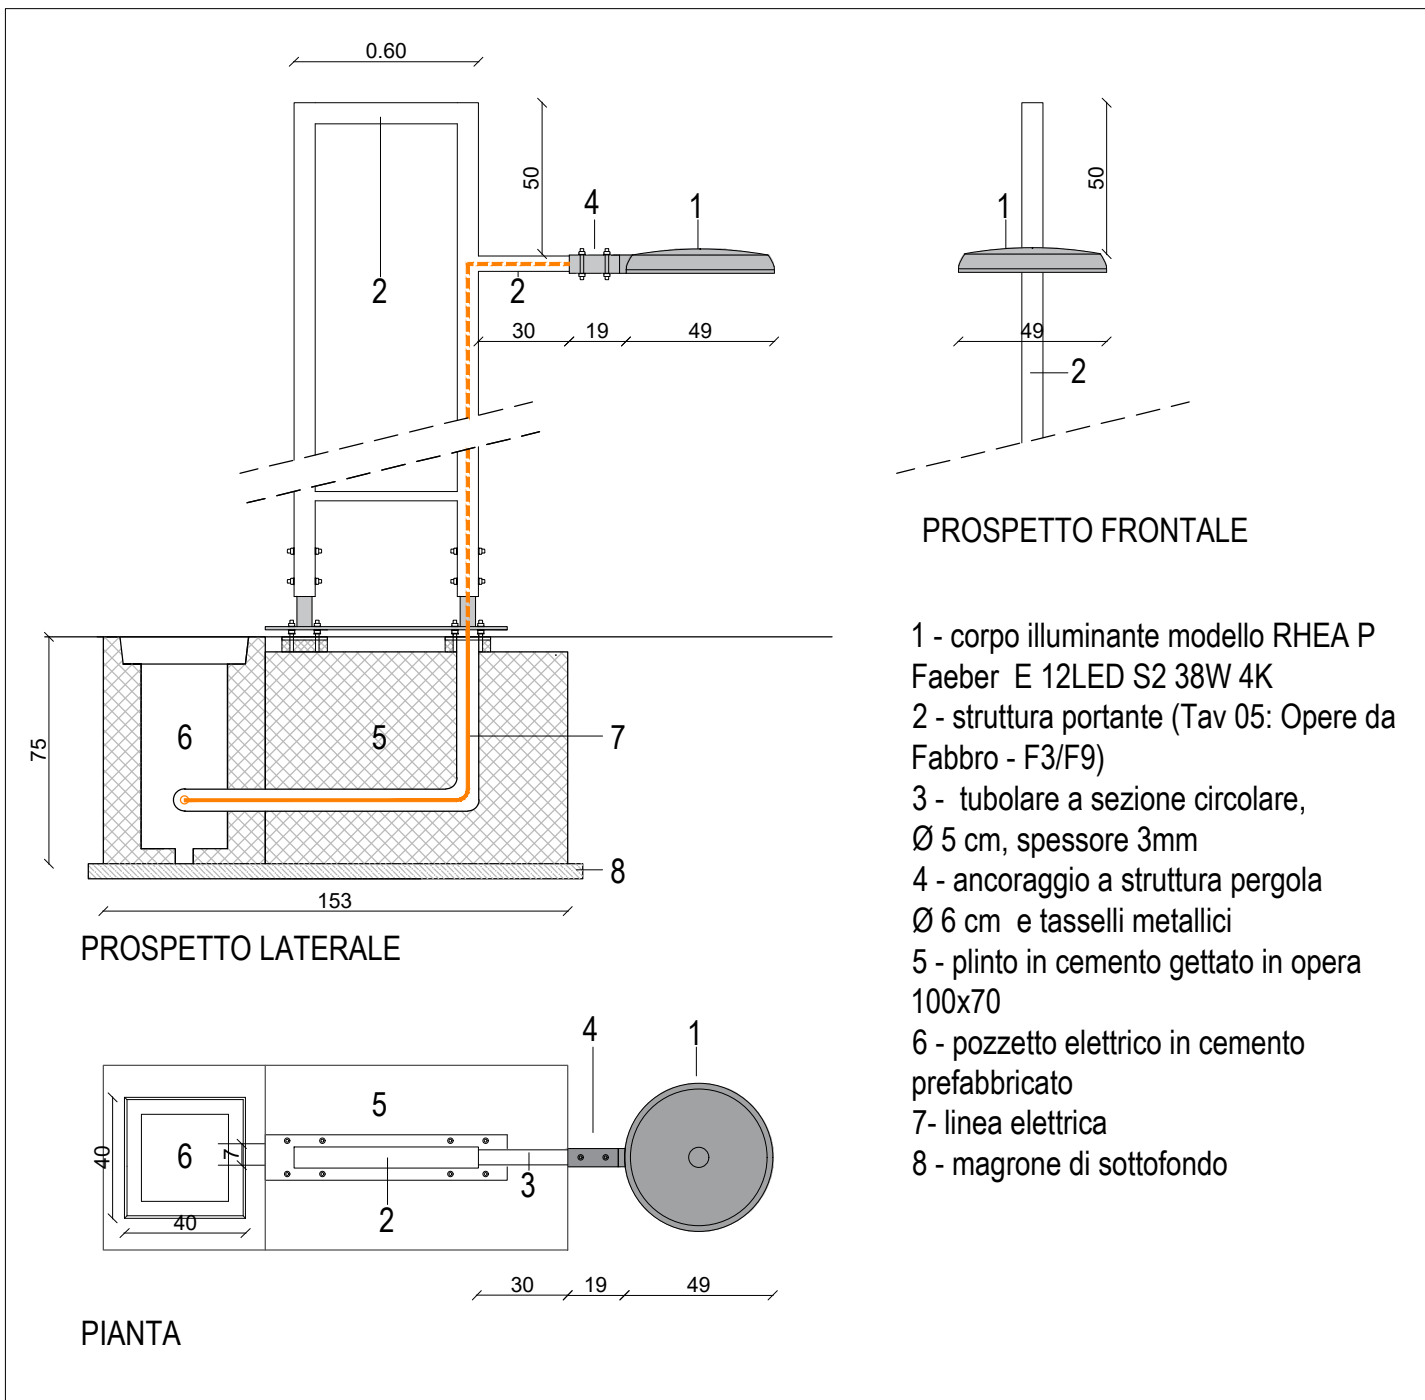


2 CORPO ILLUMINANTE - DETTAGLI
Scala 1:25

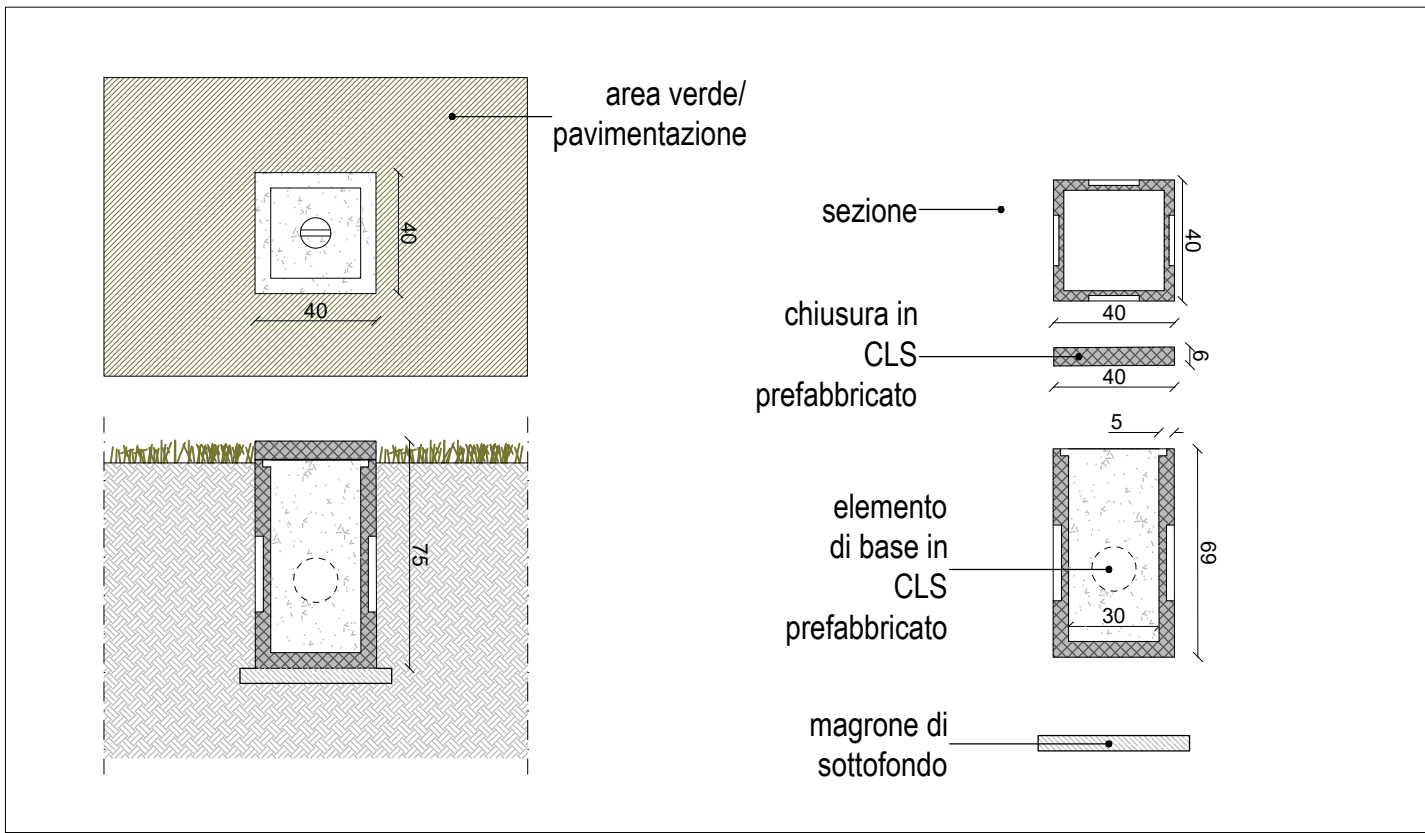


3 POZZETTO TIPOLOGICO
Scala 1:25

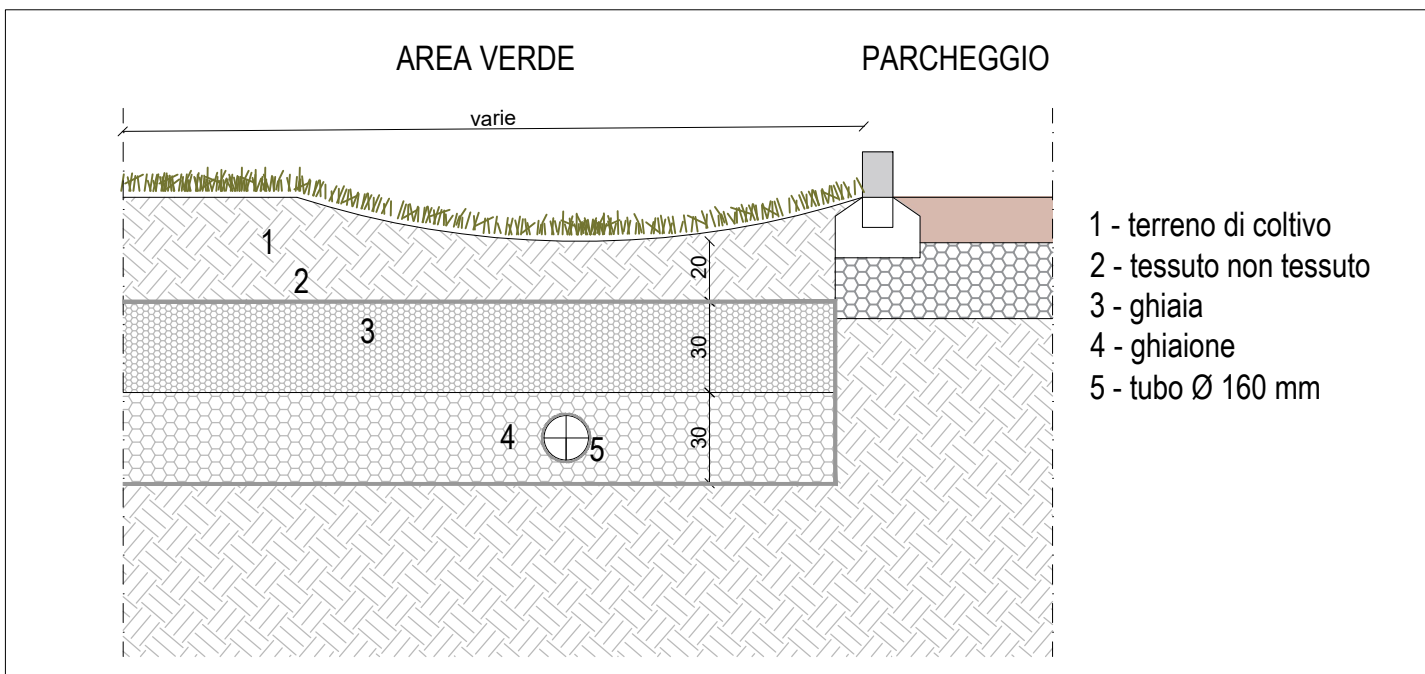


4 DRENAGGIO RAIN GRADEN - SEZIONE TIPOLOGICA
Scala 1:25

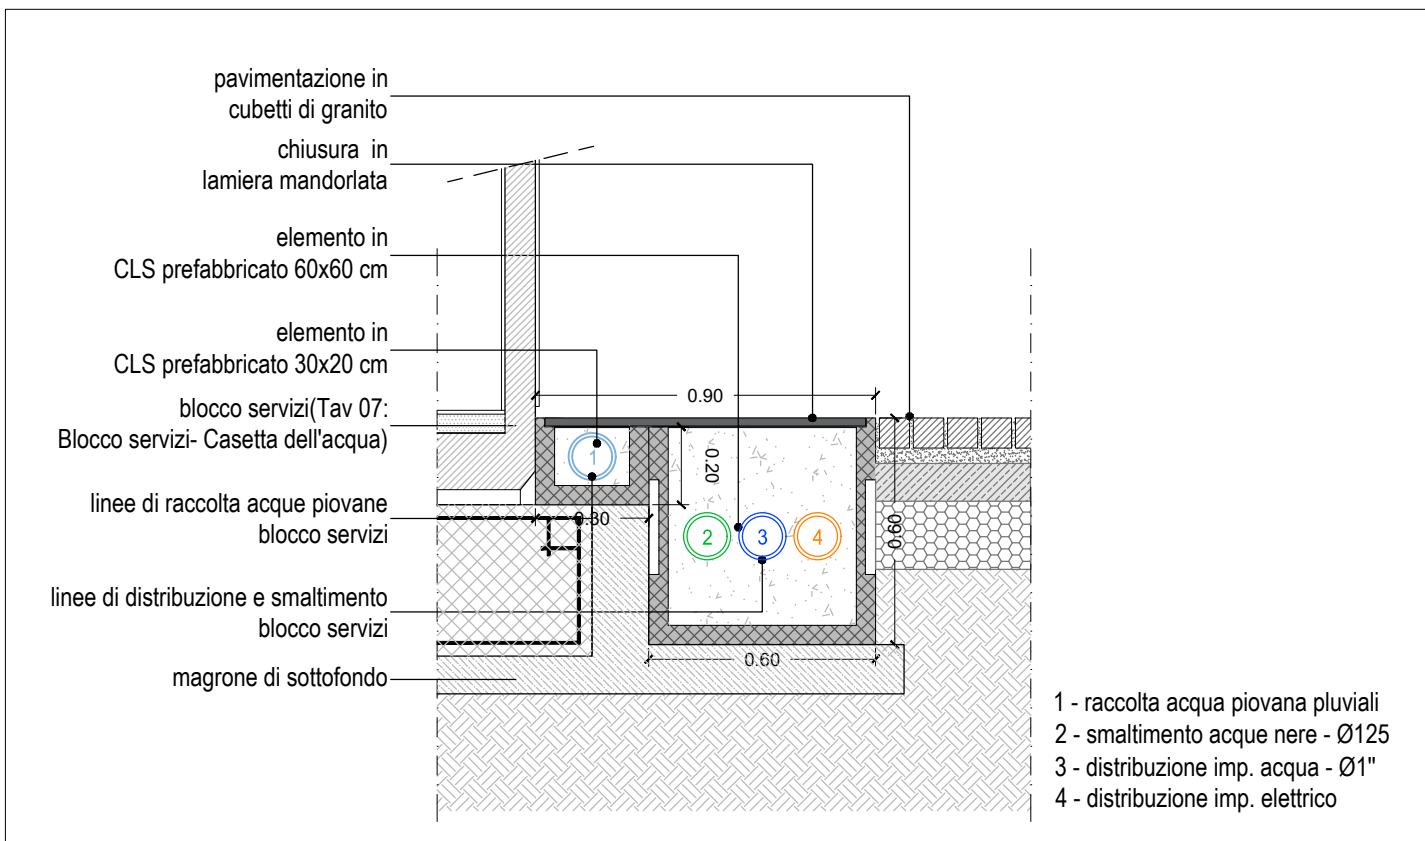


5 TOMBINO ALLACCI BLOCCO SERVIZI - PIANTE E SEZIONE
Scala 1:20

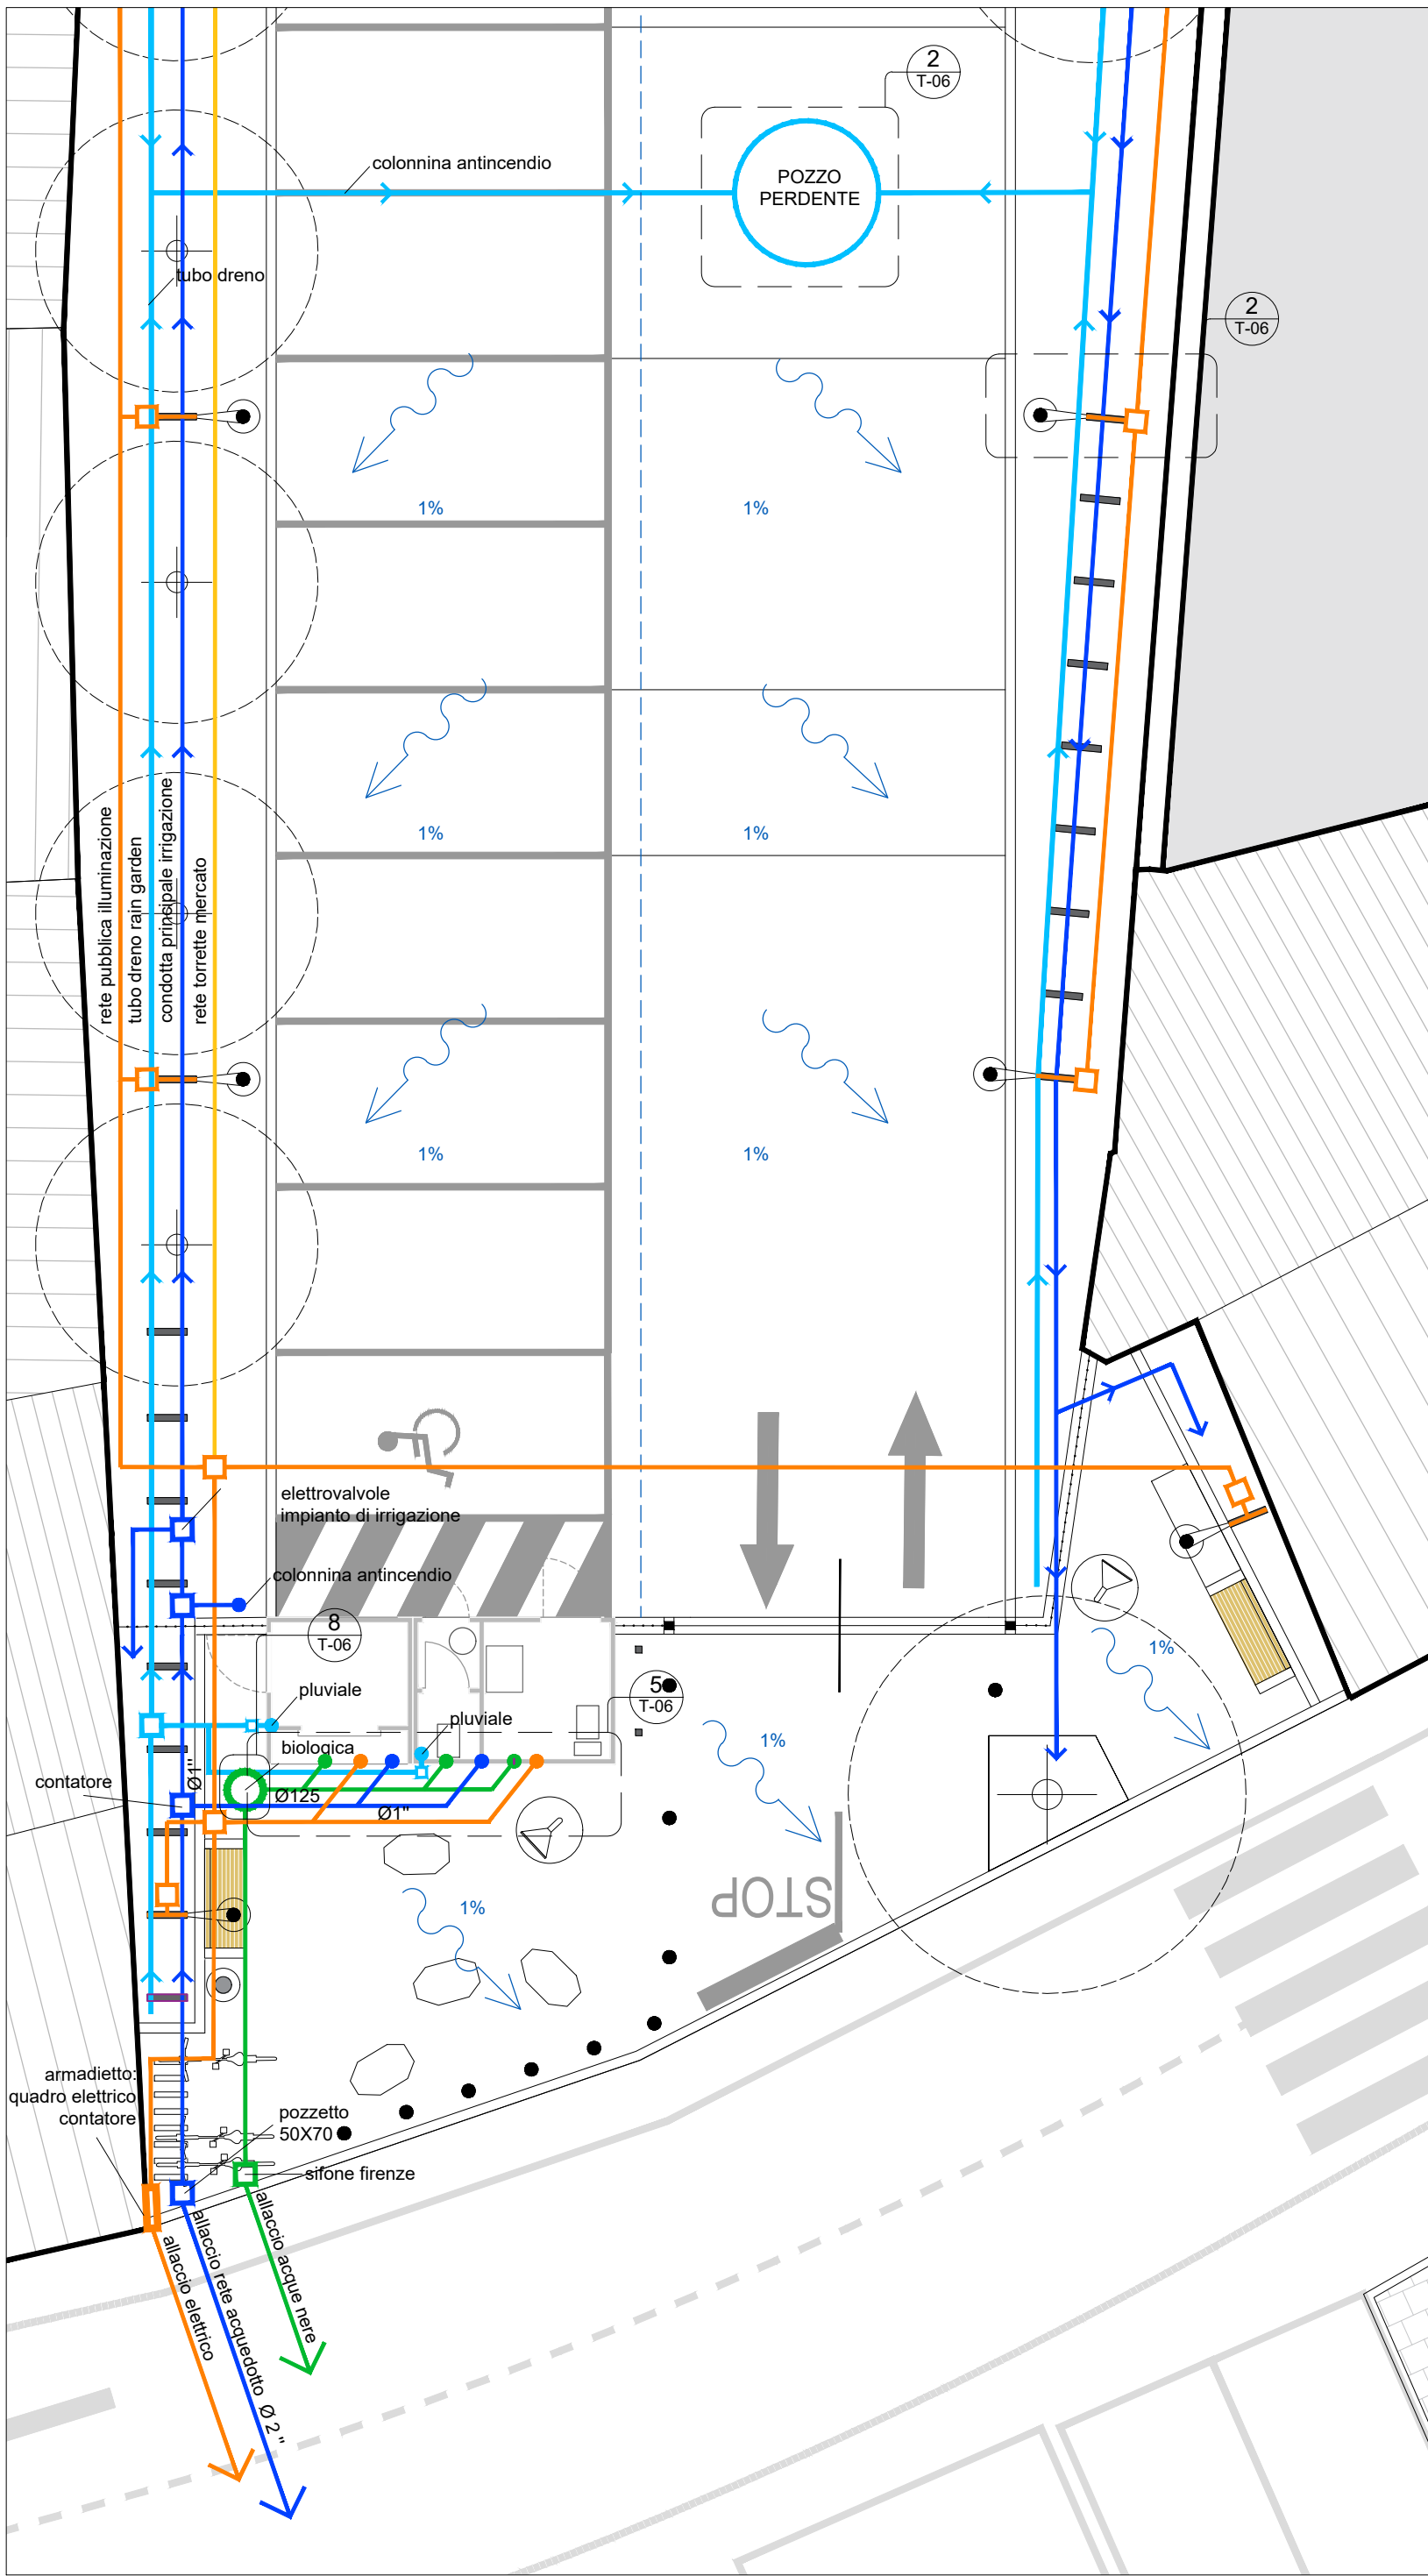

6 PLANIMETRIA IMPIANTI E SOTTOSERVIZI
Scala 1:100

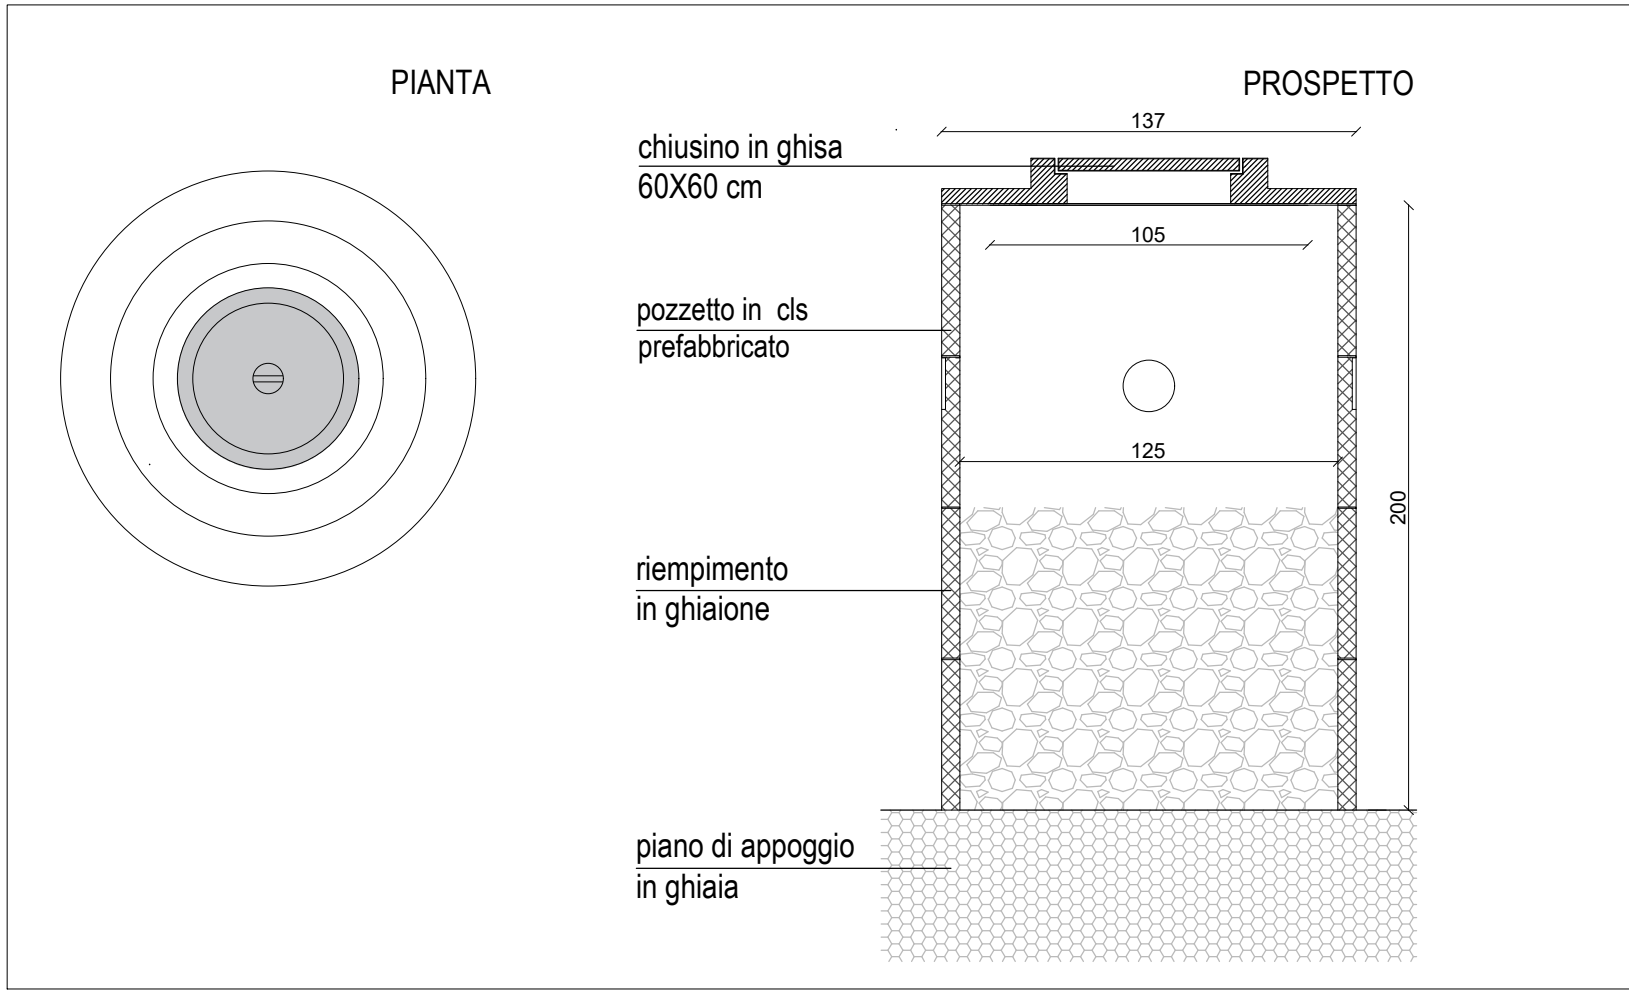

7 POZZO PERDENTE
Scala 1:25

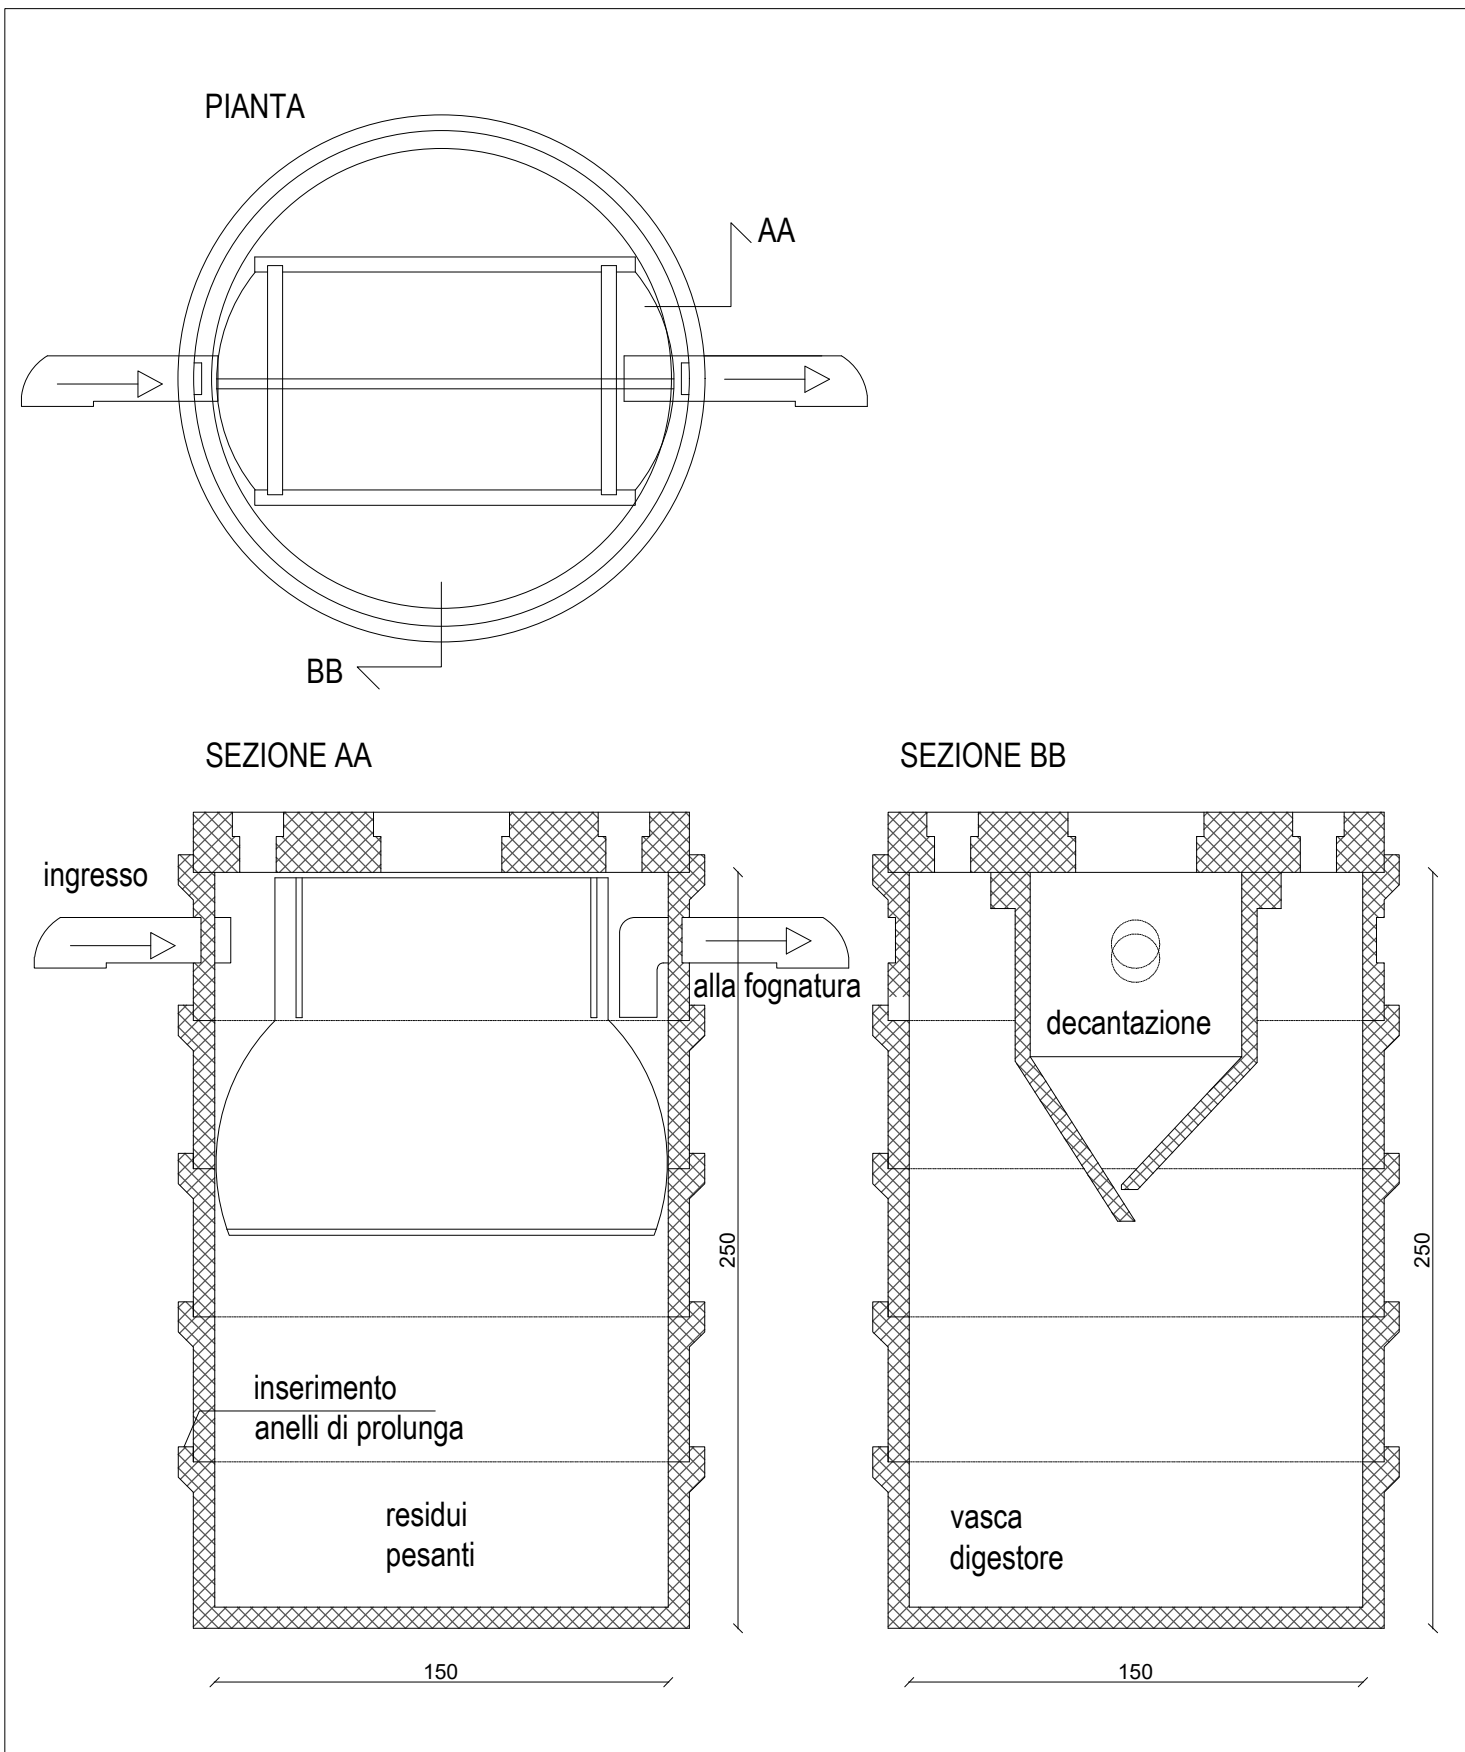

8 TIPOLOGICO FOSSA IMHOFF
Scala 1:25

NB: le torrette area mercatale/cinema all'aperto: 2 colonnine multiservizi 25kw sono opera in previsione non facente parte del seguente appalto.

ENTE ATTUATORE	COMUNE DI ROVELLO PORRO Prov. Como Piazza Risorgimento 3, 22070 Rovello Porro (CO) P.IVA 00227560133 Tel. 02 96751464 - Pec: comune.rovelloporro@pec.provincia.como.it R.U.P. Ing. Davide Lazzaroni Mail: d.lazzaroni@comune.rovelloporro.co.it	
	PRR Architetti Viale Rimembranze 43 21047 Saronno (VA) C.F. \ P. IVA 03015770120 Tel. 02 9600041 Mail: info@prrchitetti.it Pec: info@pec.prrarchitetti.it	
PROGETTISTA INCARICATO "documento firmato digitalmente"	Collaboratori Arch. Paes. Luigi Serio Arch. Paes. Luca Restelli Arch. Elisa Sportaro Agronomo Iunior Dot. Andrea Casiraghi Arch. Paes. Alessandra Battaglini	
	Arch. Sara Pivetta* Ordine Architetti PPC della Provincia di Varese n. iscrizione 1859	

OPERA	REALIZZAZIONE AREA MERCATO VIA VOLTA CIG: B8A9A2D2FE		
FASE PROGETTO	PROGETTO ESECUTIVO		
TITOLO ELABORATO	IMPIANTI E SOTTOSERVIZI: TIPOLOGICI E DETTAGLI		
NUMERO ELABORATO	SCALA:		
	DATA DI EMISSIONE:		
NUMERO ELABORATO	REVISIONE:		
	TIPOLOGIA		
NUMERO ELABORATO	DOCUMENTI		
	NUMERO		
NUMERO ELABORATO	PE		
	tav		
NUMERO ELABORATO	06		