

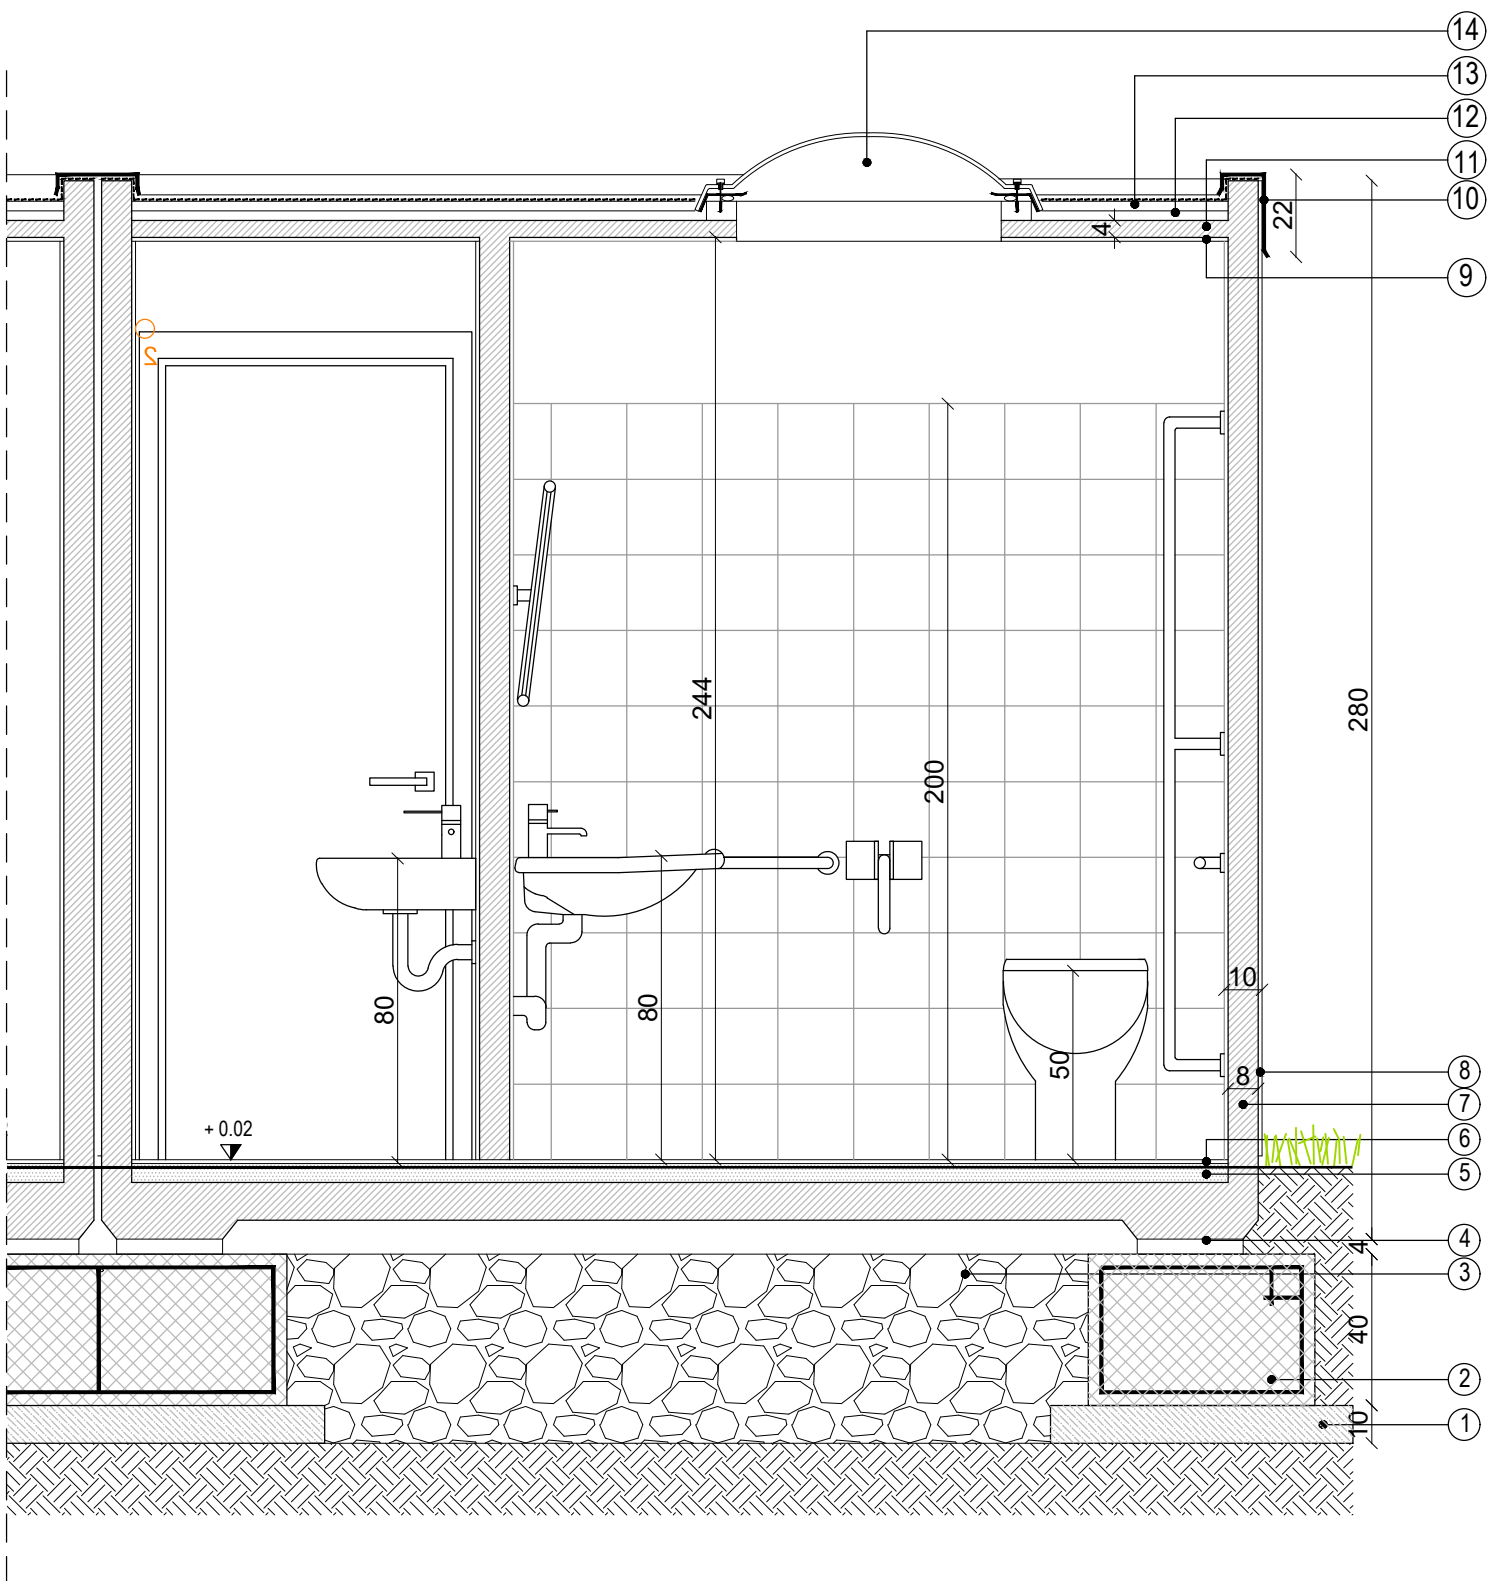


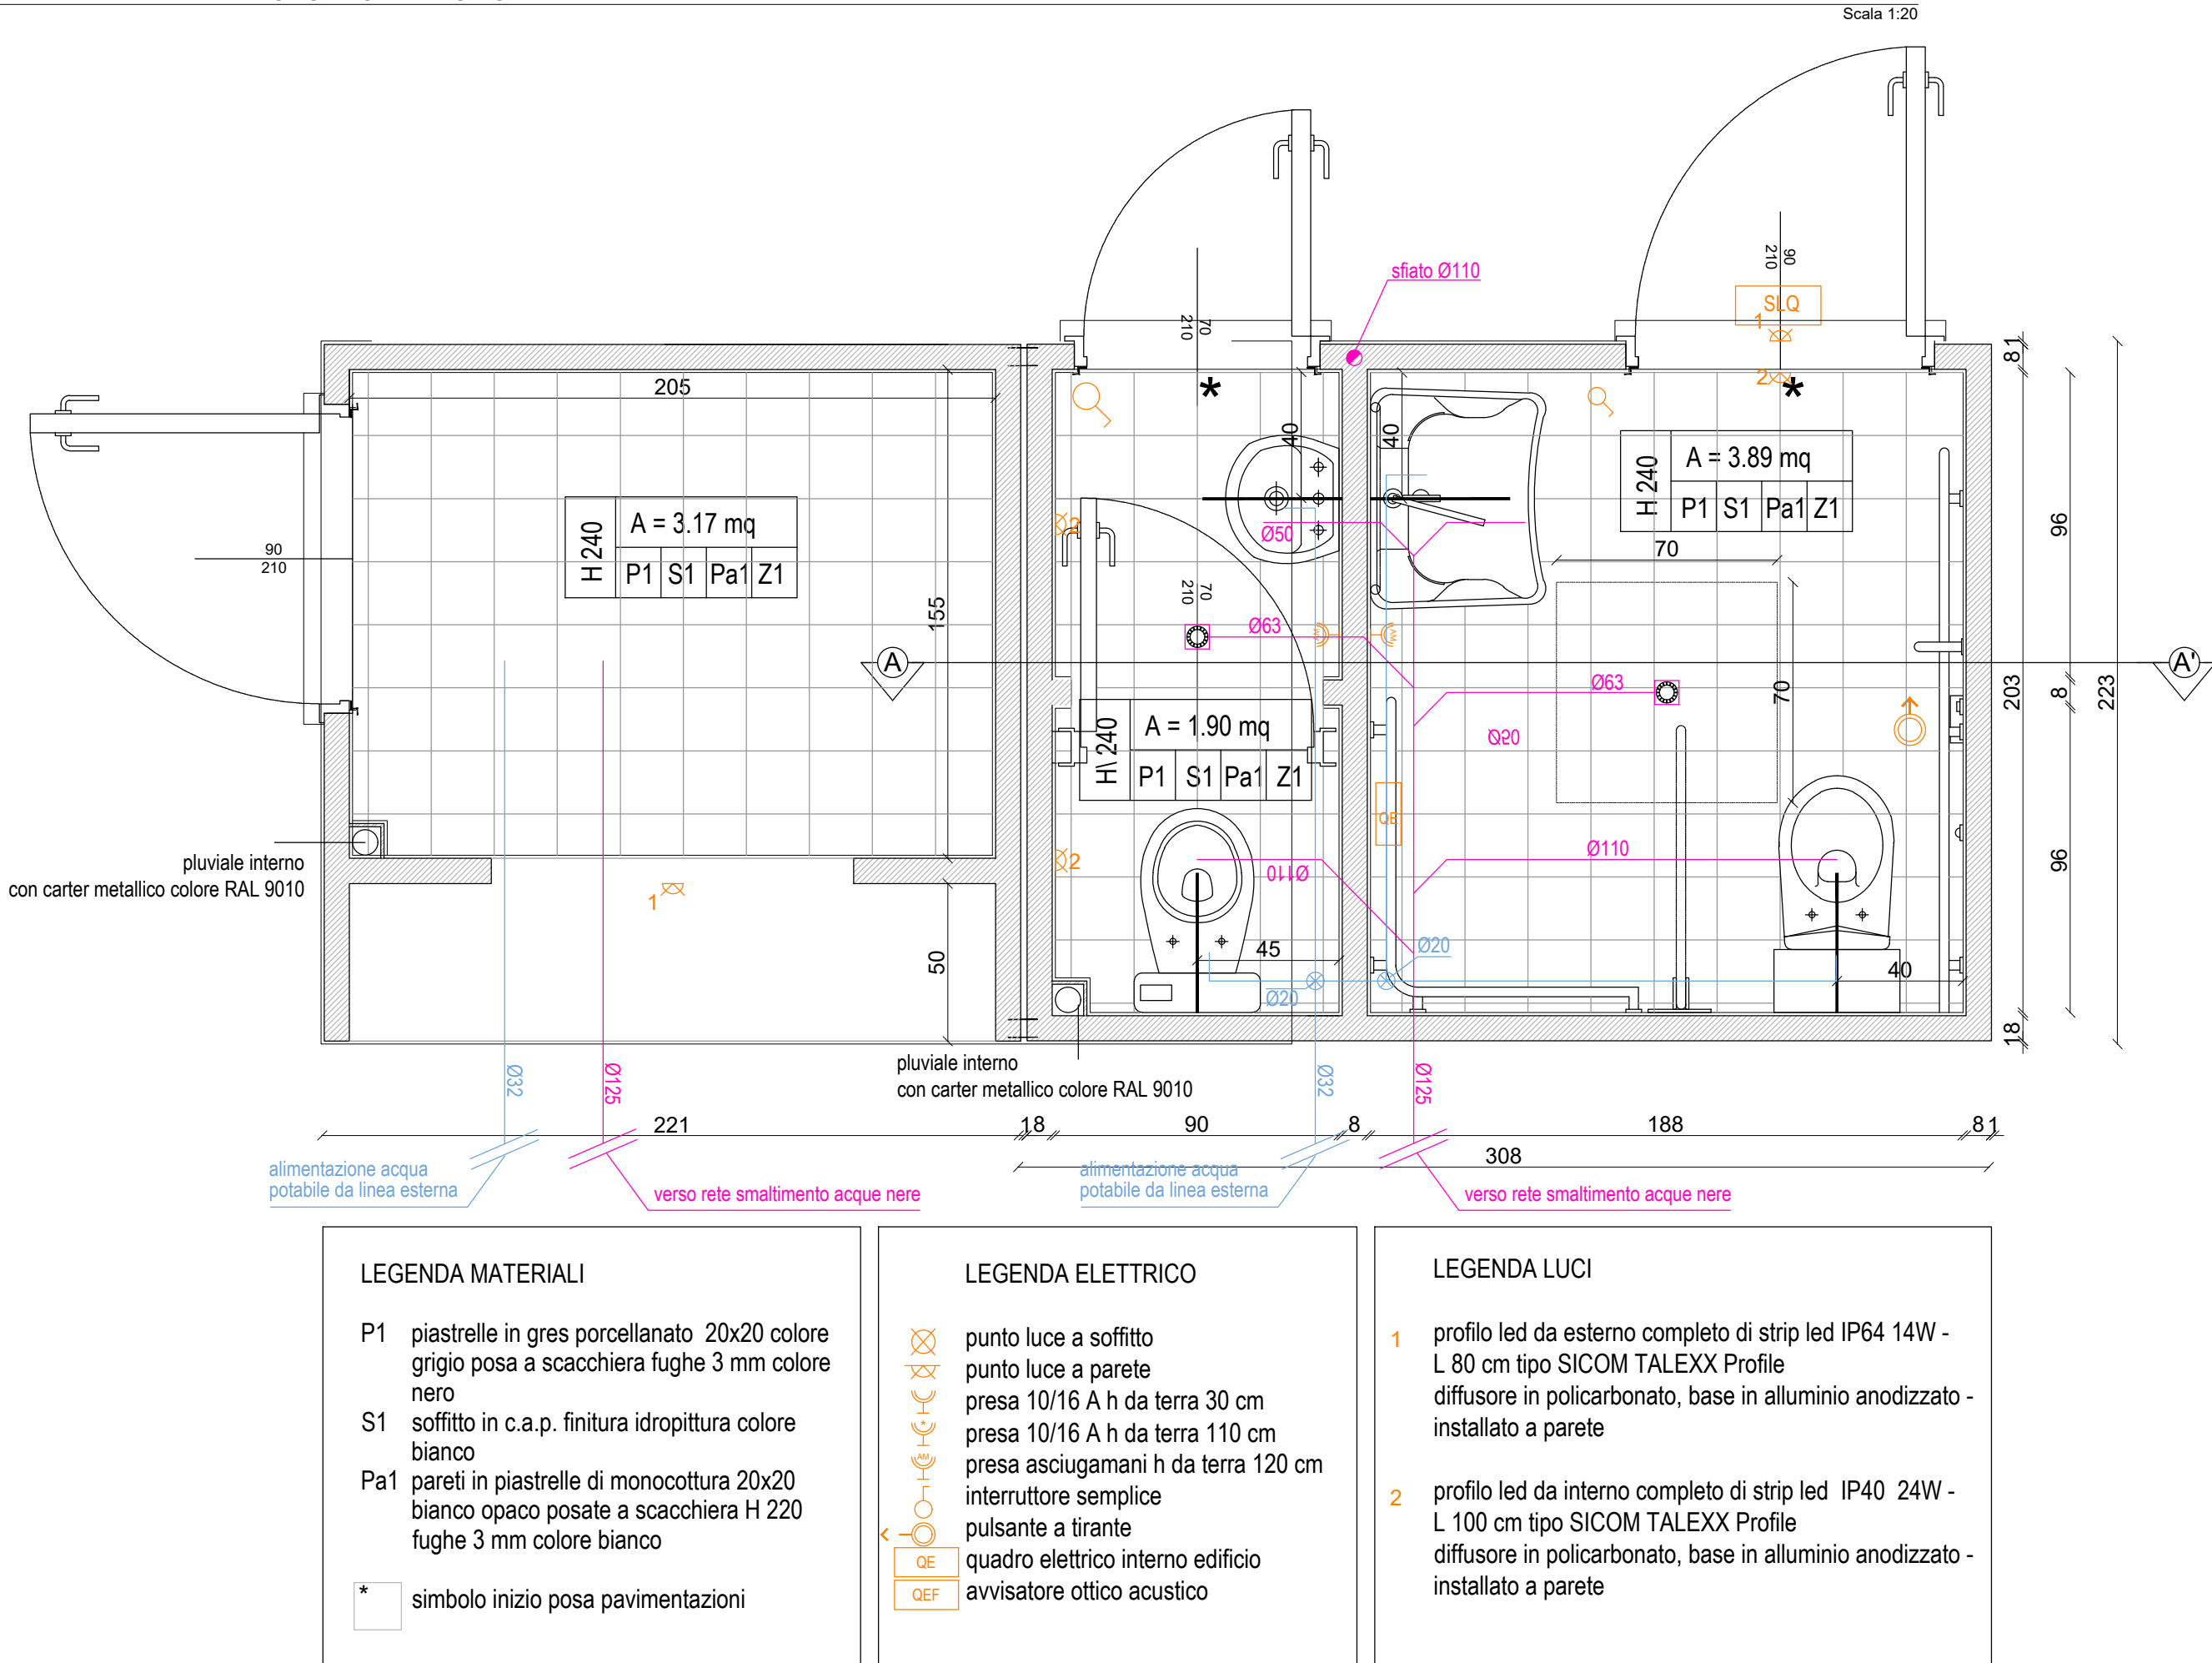

- magrone 80xP270x10 cm
- plinti di fondazione 60xP250x40 cm in ca
- ghiaia di riempimento
- appoggio rigido discontinuo
- isolante alta densità H 5 cm
- pavimentazione interna in gres colore grigio
- parete c.a. spessore 8 cm
- finitura esterna pareti in rasatura - colore da campionare alla DL
- tinteggiatura soffitto in idropittura lavabile colore bianco RAL 9010
- scossalina in lamiera preverniciata sp. 8/10 colore grigio antracite
- solaio in c.a.p.
- coibentazione con pendenza (1%) in polistirene espanso sp. min. 3 cm
- impermeabilizzazione della copertura con doppia membrana bituminosa armata
- lucernario a soffitto 70x70 cm


*** NB:**
La fornitura del **BLOCCO SERVIZI** sarà a cura diretta dell'Amministrazione Comunale. Restano invece a carico dell'impresa esecutrice la realizzazione delle travi di fondazione e gli allacciamenti ai sottoservizi.

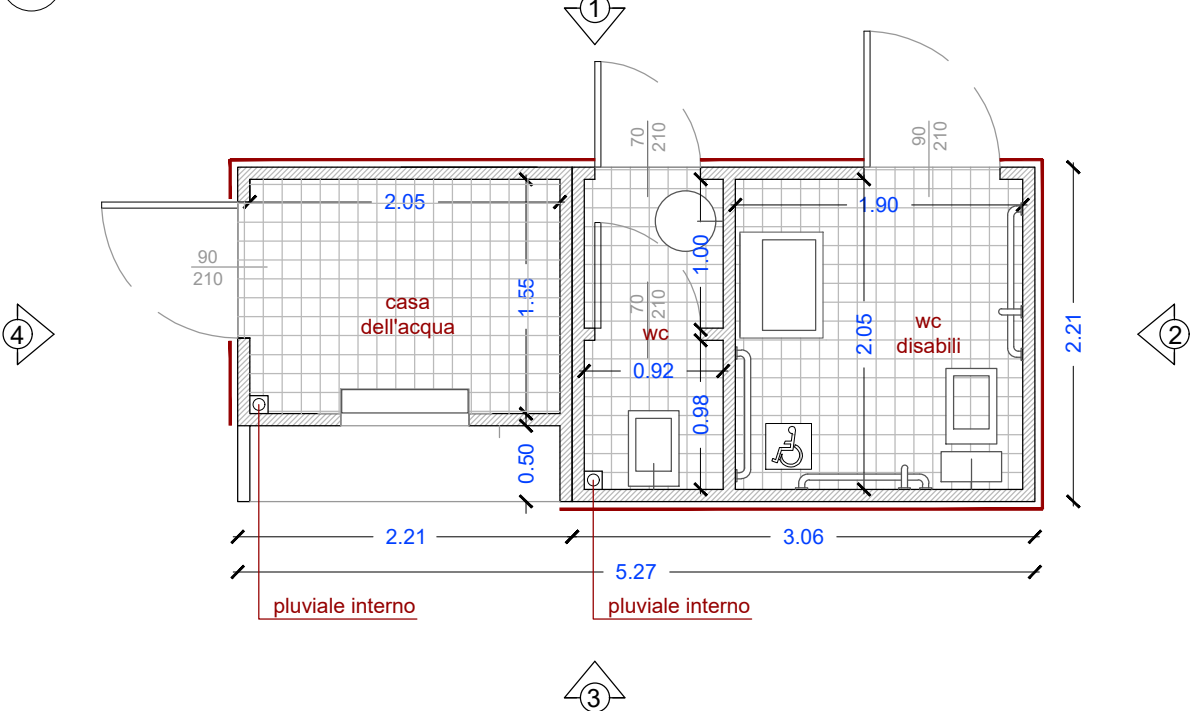

Bagni e casetta dell'acqua

Edificio prefabbricato | 527x221 cm
Blocco 1 - bagni | 306x221 cm
Blocco 2 - casetta dell'acqua | 221x221 cm


□ rivestimento
— in intonaco rasato

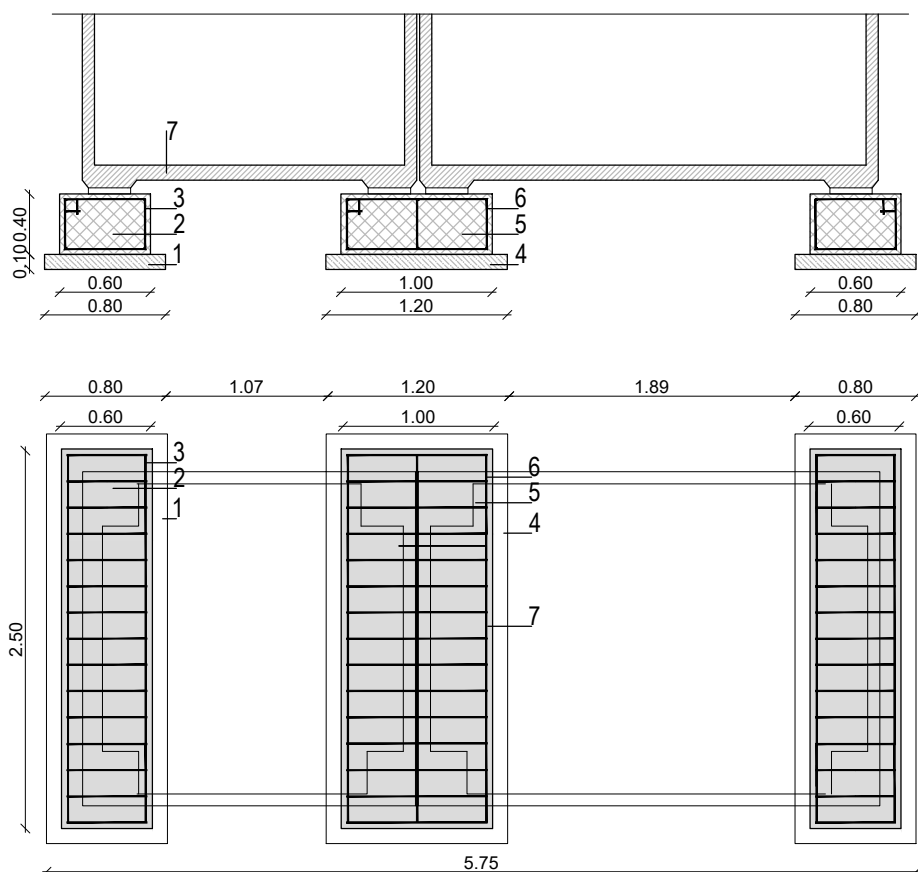


LEGENDA FONDAZIONI

- magrone di fondazione in cemento L80 x P270 x H10 cm
- plinti di fondazione in cemento armato L60 x P250 x H40 cm
- armatura plinti di fondazione staffe ø8 mm
- magrone di fondazione L120 x P270 x H10 cm
- plinti di fondazione in cemento armato L100 x P250 x H40 cm
- armatura plinti di fondazione staffe ø8 mm
- struttura in c.a.


Prospetto 1

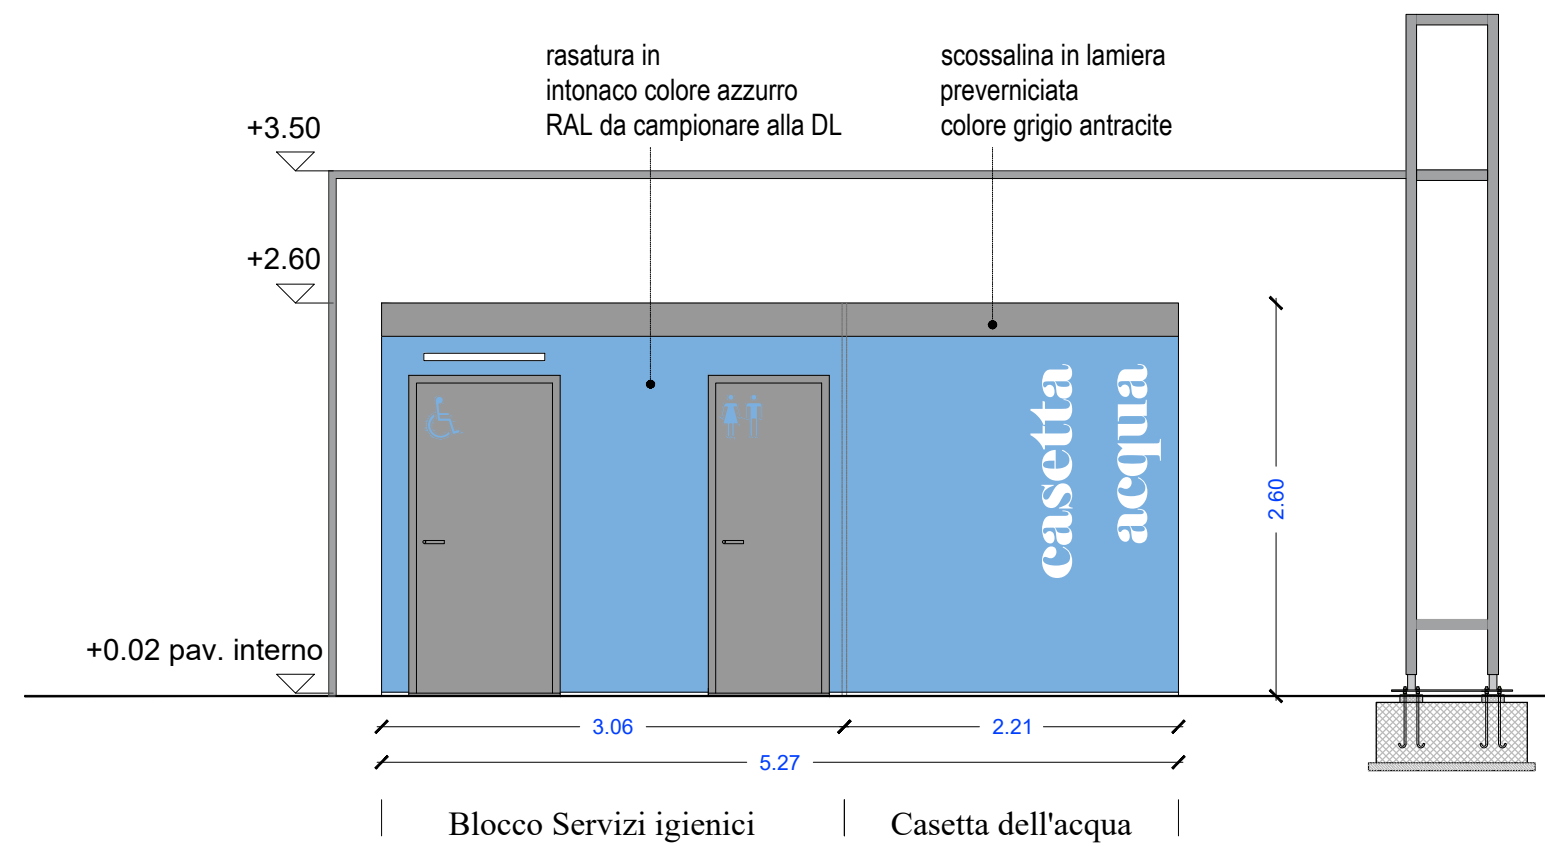


Prospetto 2

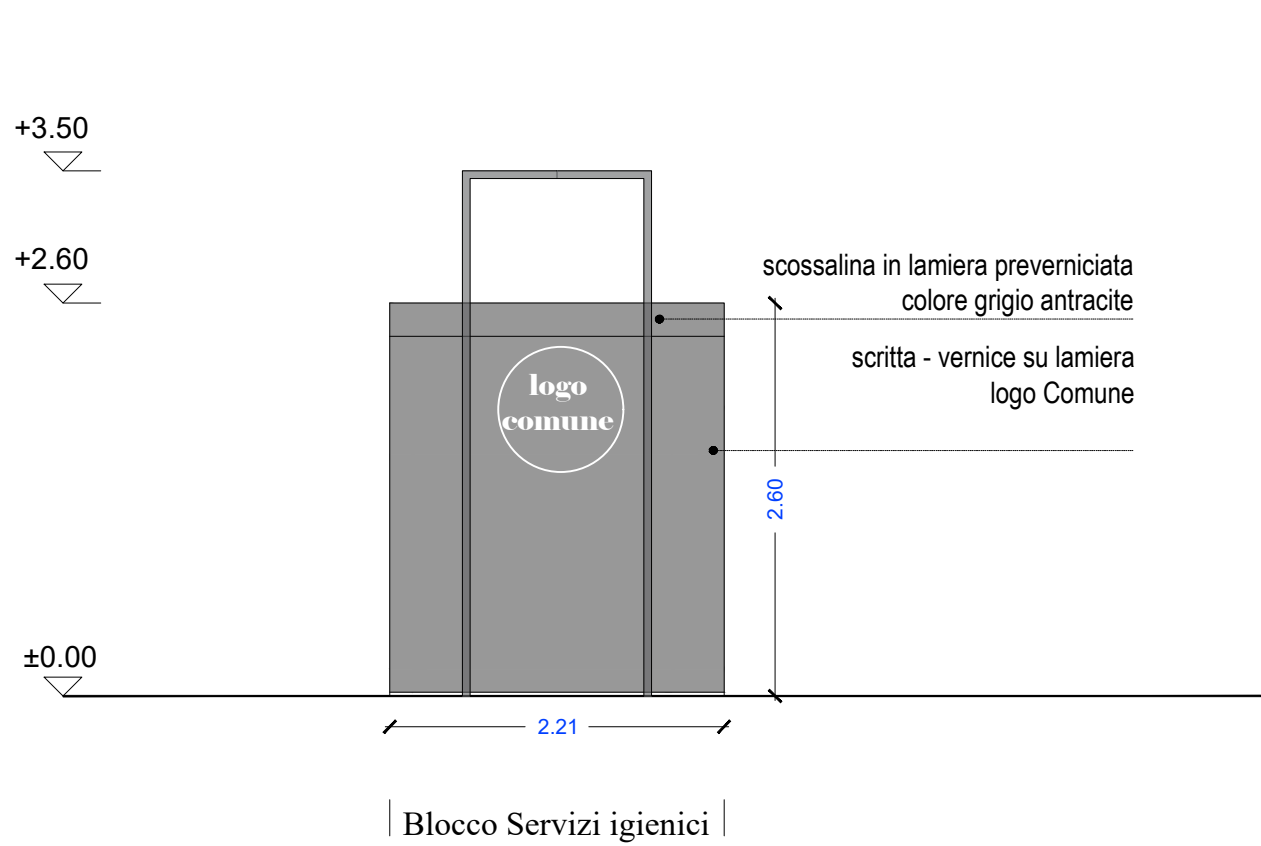

Prospetto 3

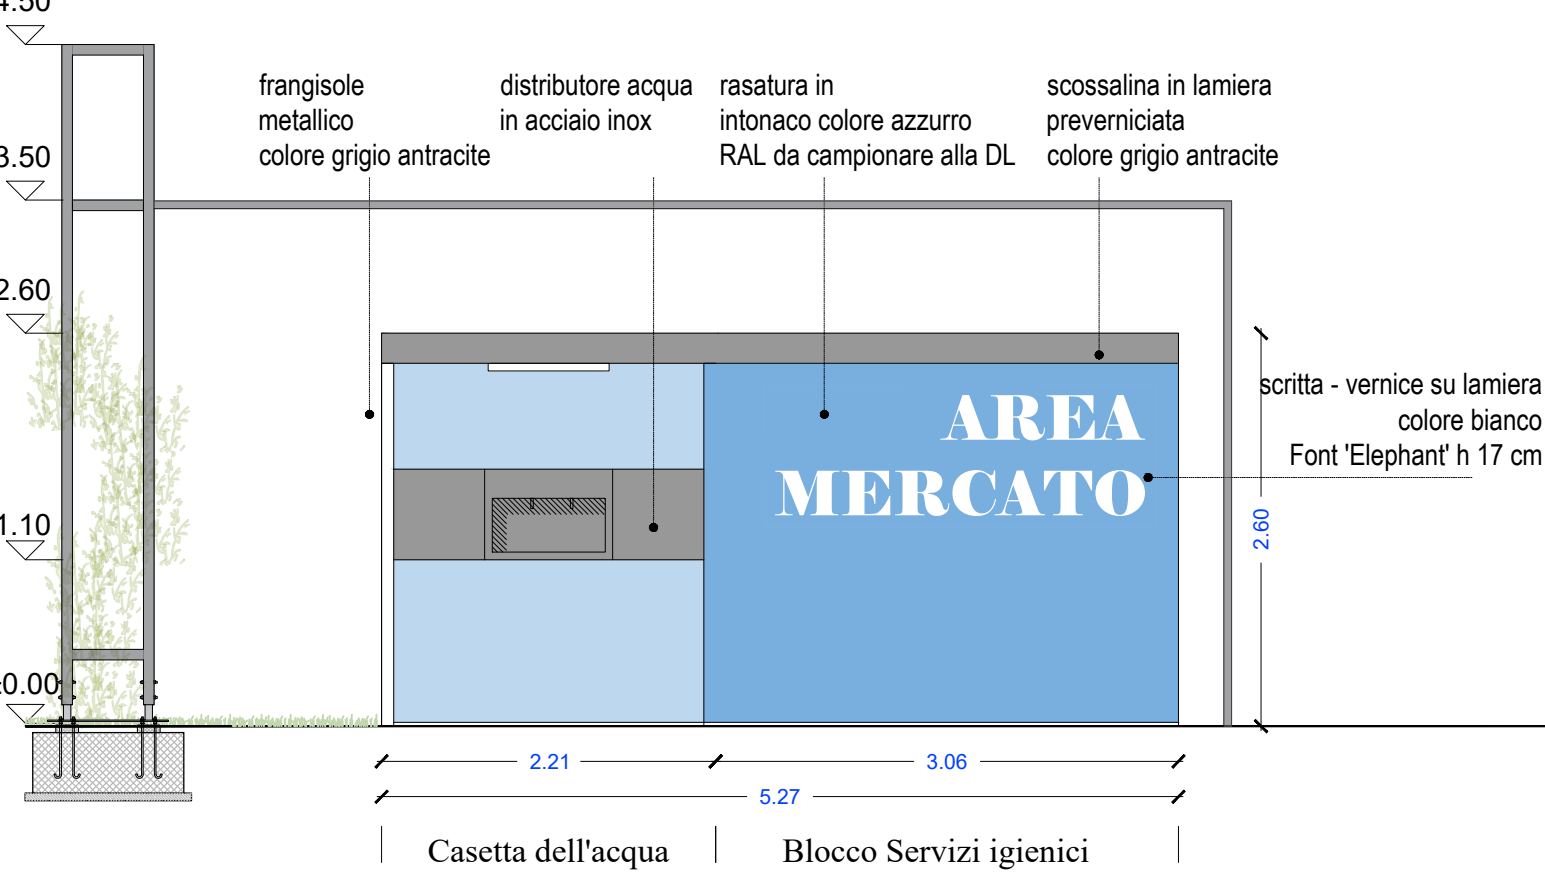

Prospetto 4

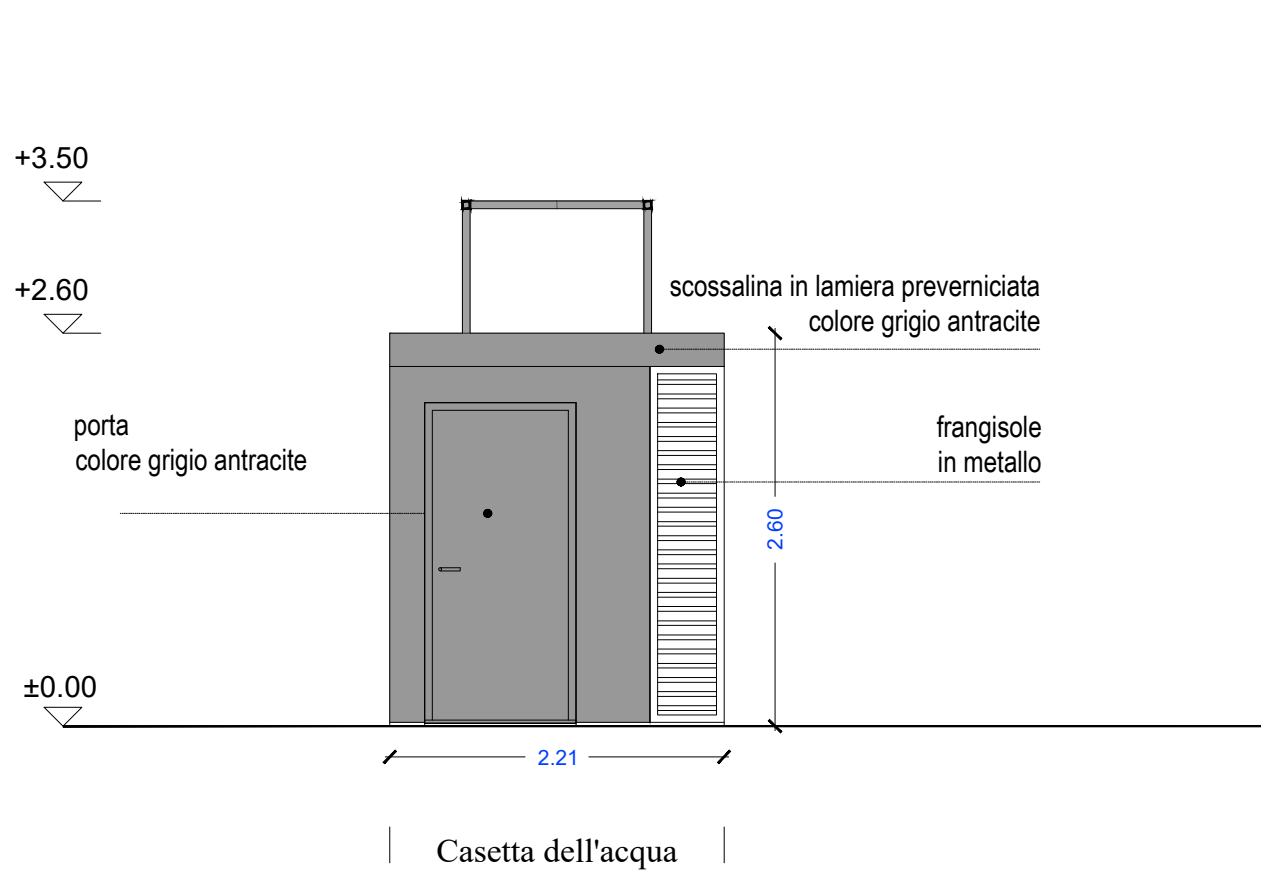

ENTE ATTUATORE		
	COMUNE DI ROVELLO PORRO Prov. Como Piazza Risorgimento 3, 22070 Rovello Porro (CO) P.IVA 00227560133 Tel. 02 96751464 - Pec: comune.rovelloporro@pec.provincia.como.it R.U.P. Ing. Davide Lazzaroni Mail: d.lazzaroni@comune.rovelloporro.co.it	
PROGETTISTA INCARICATO *documento firmato digitalmente	PRR Architetti Viale Rimembranze 43 21047 Saronno (VA) C.F. \ P. IVA 03015770120 Tel. 02 9600041 Mail: info@prarchitetti.it Pec: info@pec.prrarchitetti.it	Collaboratori Arch. Paes. Luigi Serio Arch. Paes. Luca Restelli Arch. Elisa Sportaro Agronomo Iunior Dot. Andrea Casiraghi Arch. Paes. Alessandra Battaglini
	Arch. Sara Pivetta* Ordine Architetti PPC della Provincia di Varese n. iscrizione 1859	

OPERA	REALIZZAZIONE AREA MERCATO VIA VOLTA CIG: B8A9A2D2FE		
FASE PROGETTO	PROGETTO ESECUTIVO		
TITOLO ELABORATO	BLOCCO SERVIZI - CASETTA DELL'ACQUA: PIANTE, PROSPETTI, SEZIONI E DETTAGLI		
SCALA:		varie	
DATA DI EMISSIONE:		0 28 maggio 2026	
REVISIONE:		1	
		2	
NUMERO ELABORATO	TIPOLOGIA	DOCUMENTI	NUMERO
	PE	tav	07