



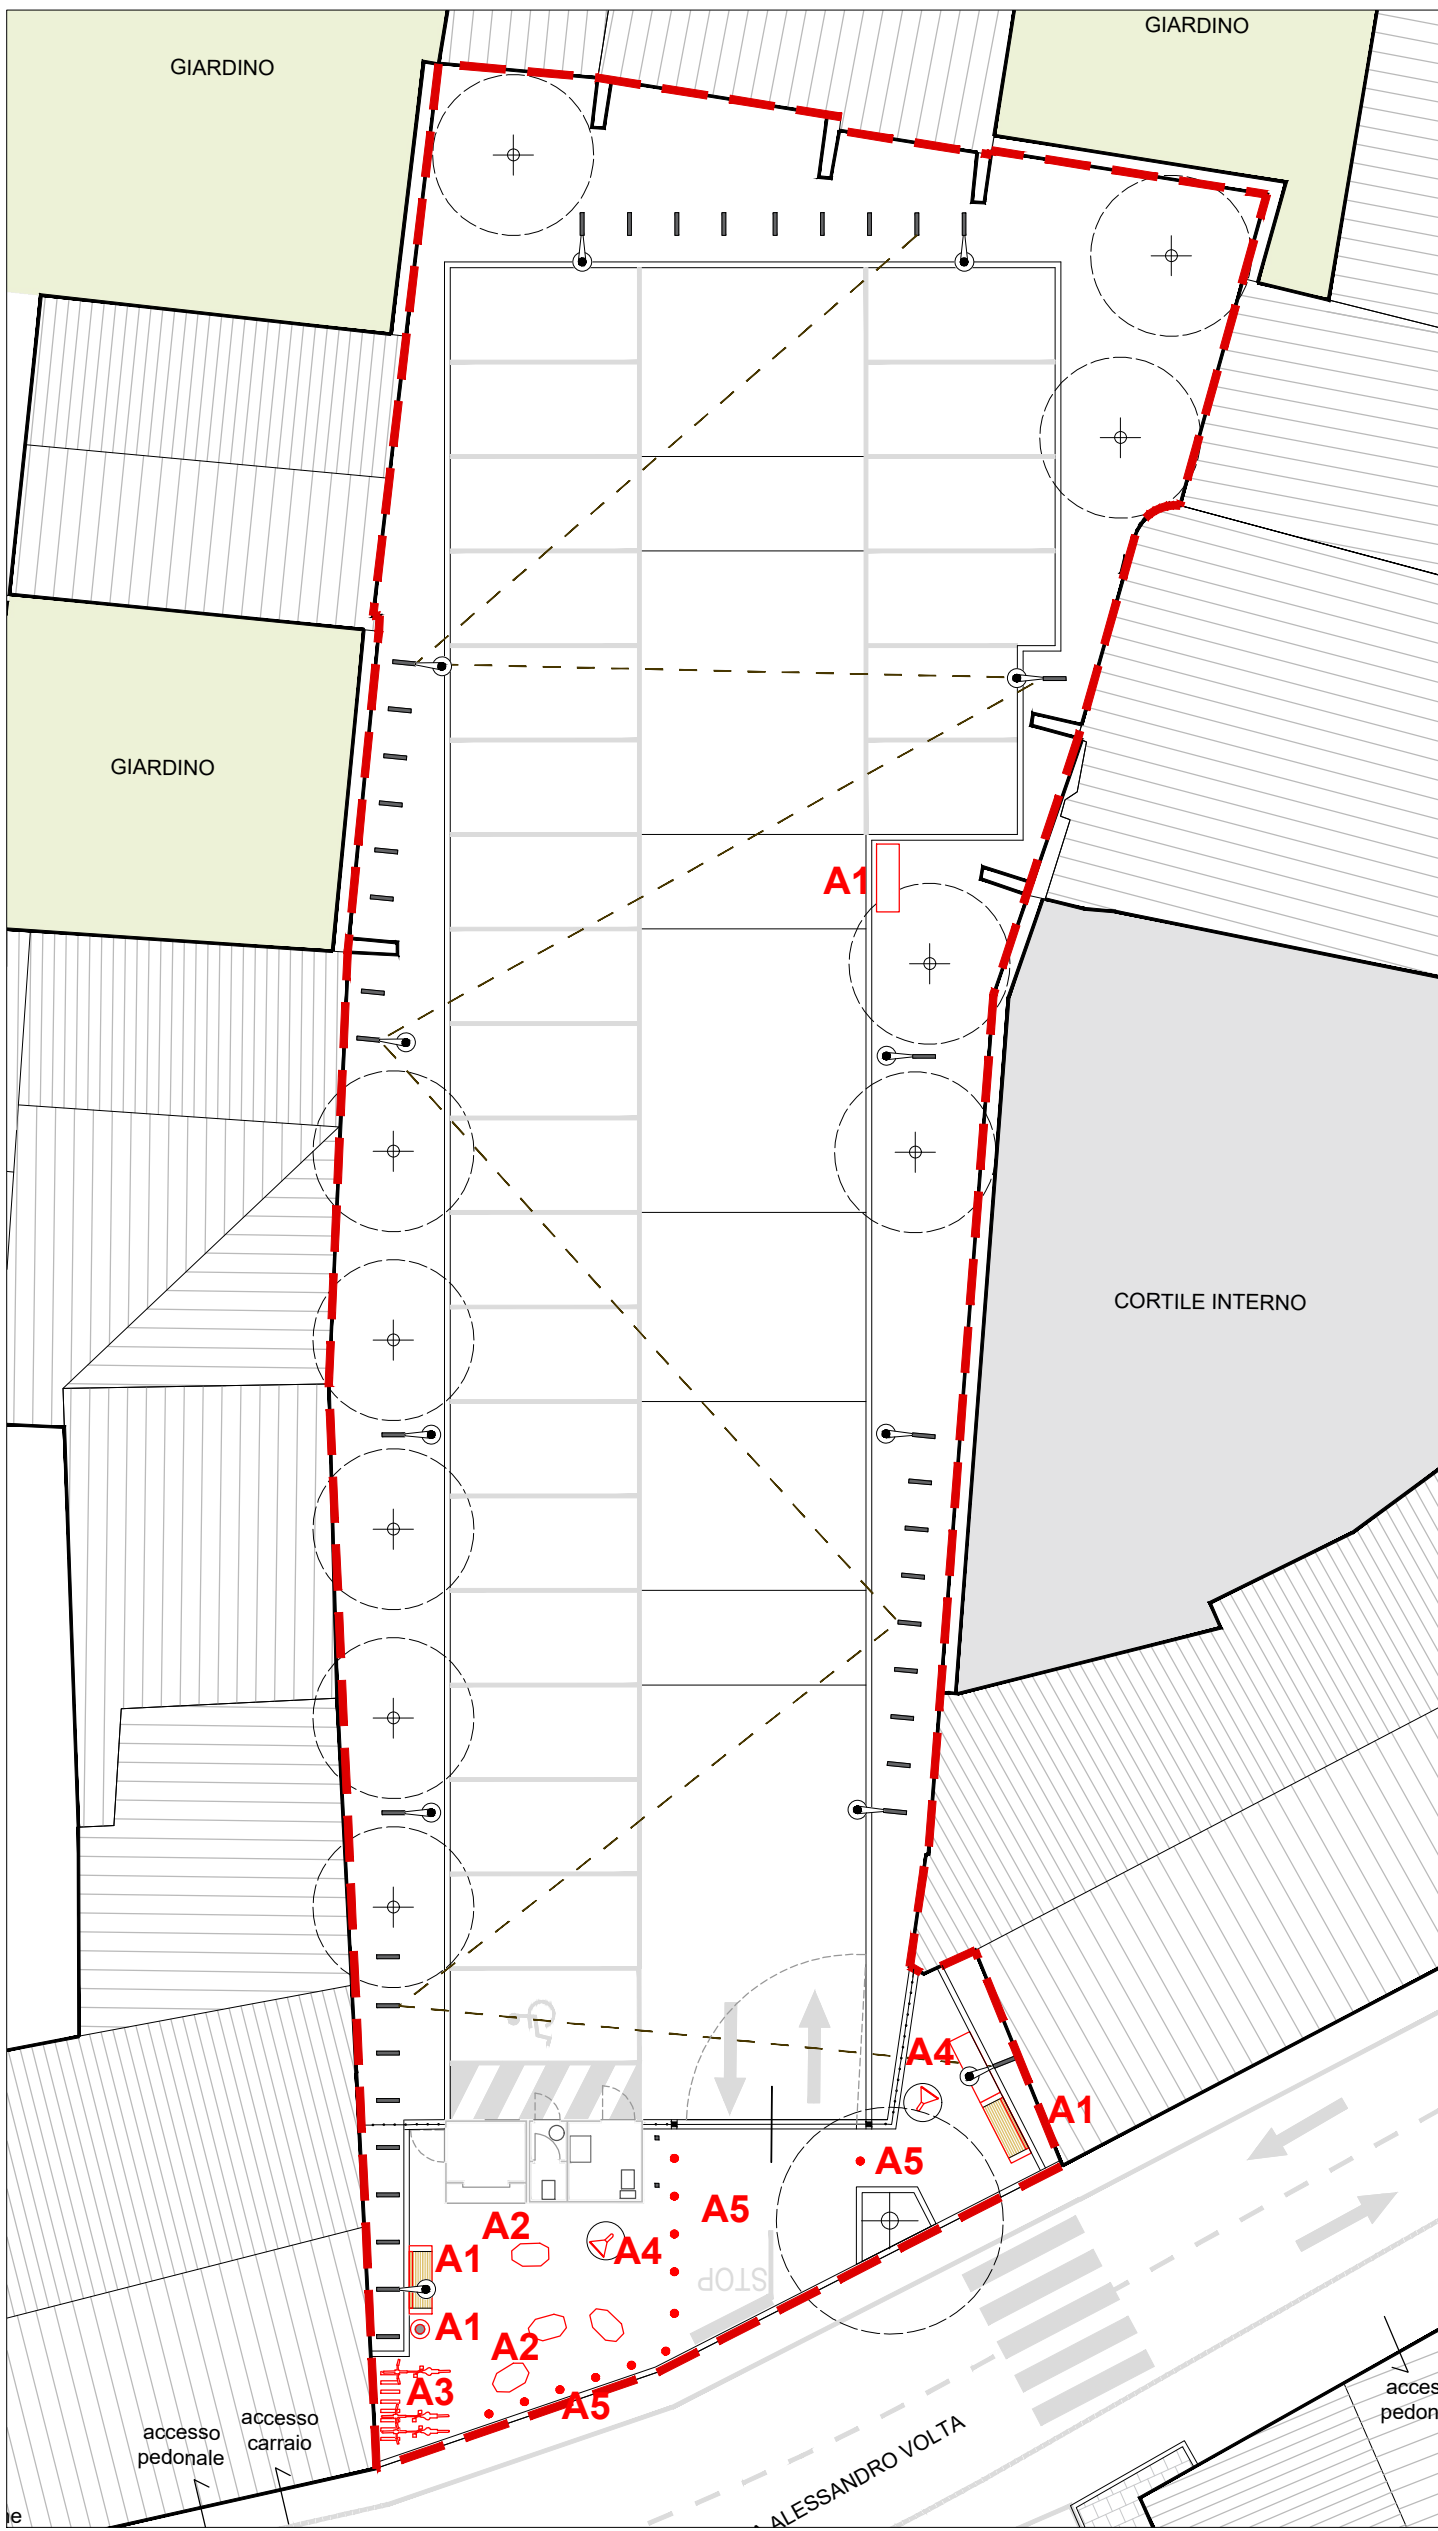



1 PLANIMETRIA ARREDI E ATTREZZATURE
T-08
Scala 1:200

ABACO ARREDI


- A1 sedute tipo 1
A2 sedute tipo 2
A3 rastrelliera biciclette
A4 giocolo tipo 'Parla nel tubo'
A5 paletti dissuasori
A6 cestino portarifiuti

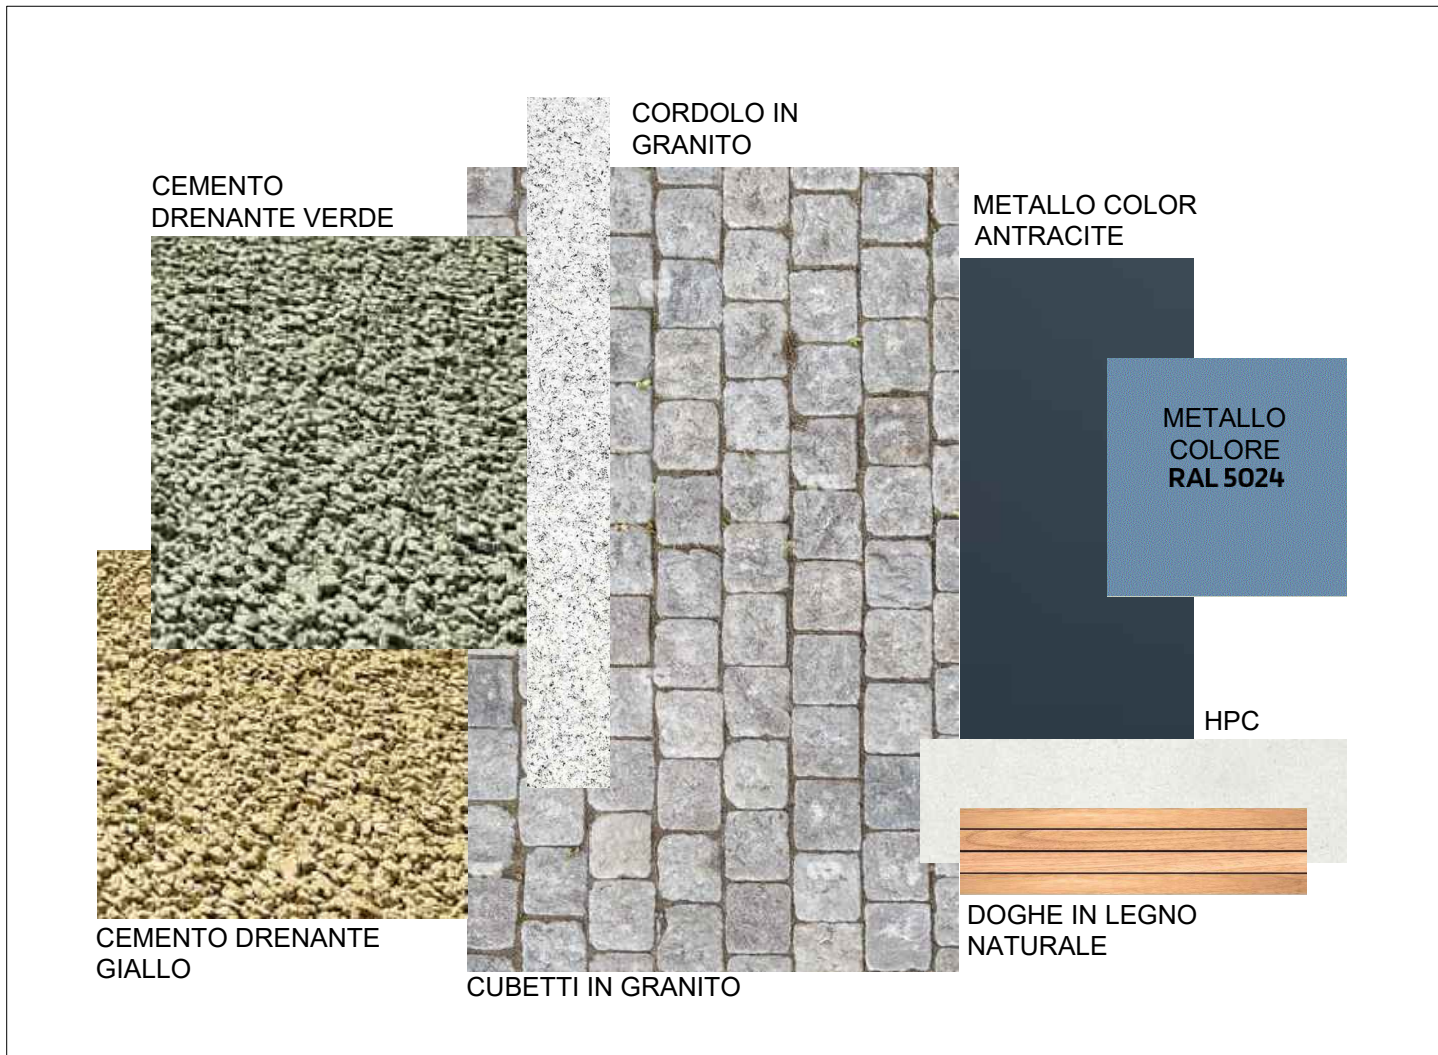

2 PALETTE DI PROGETTO
T-08
Scala 1:50

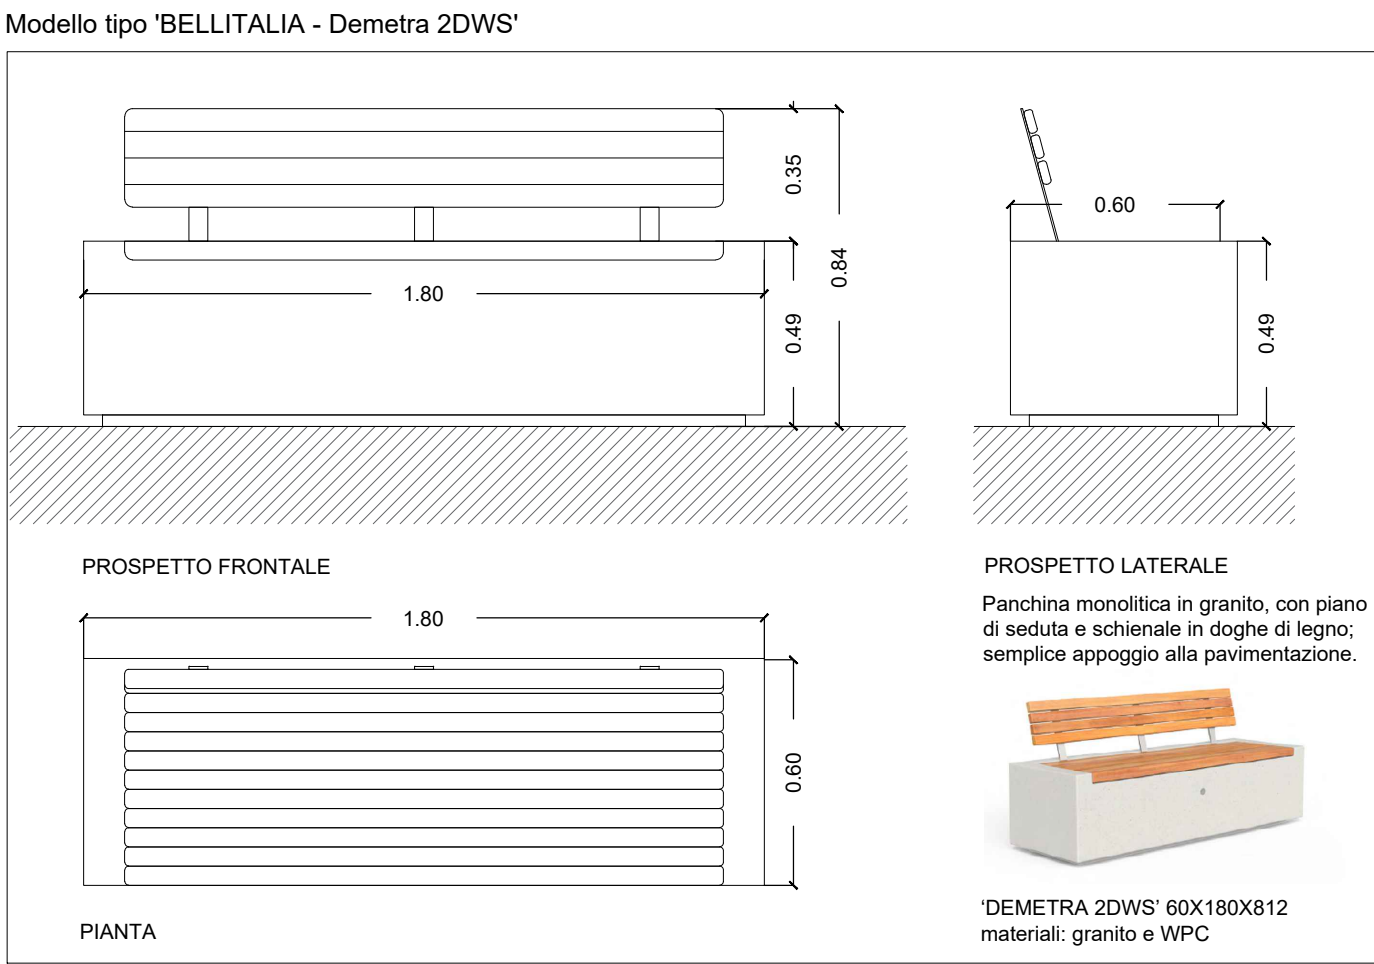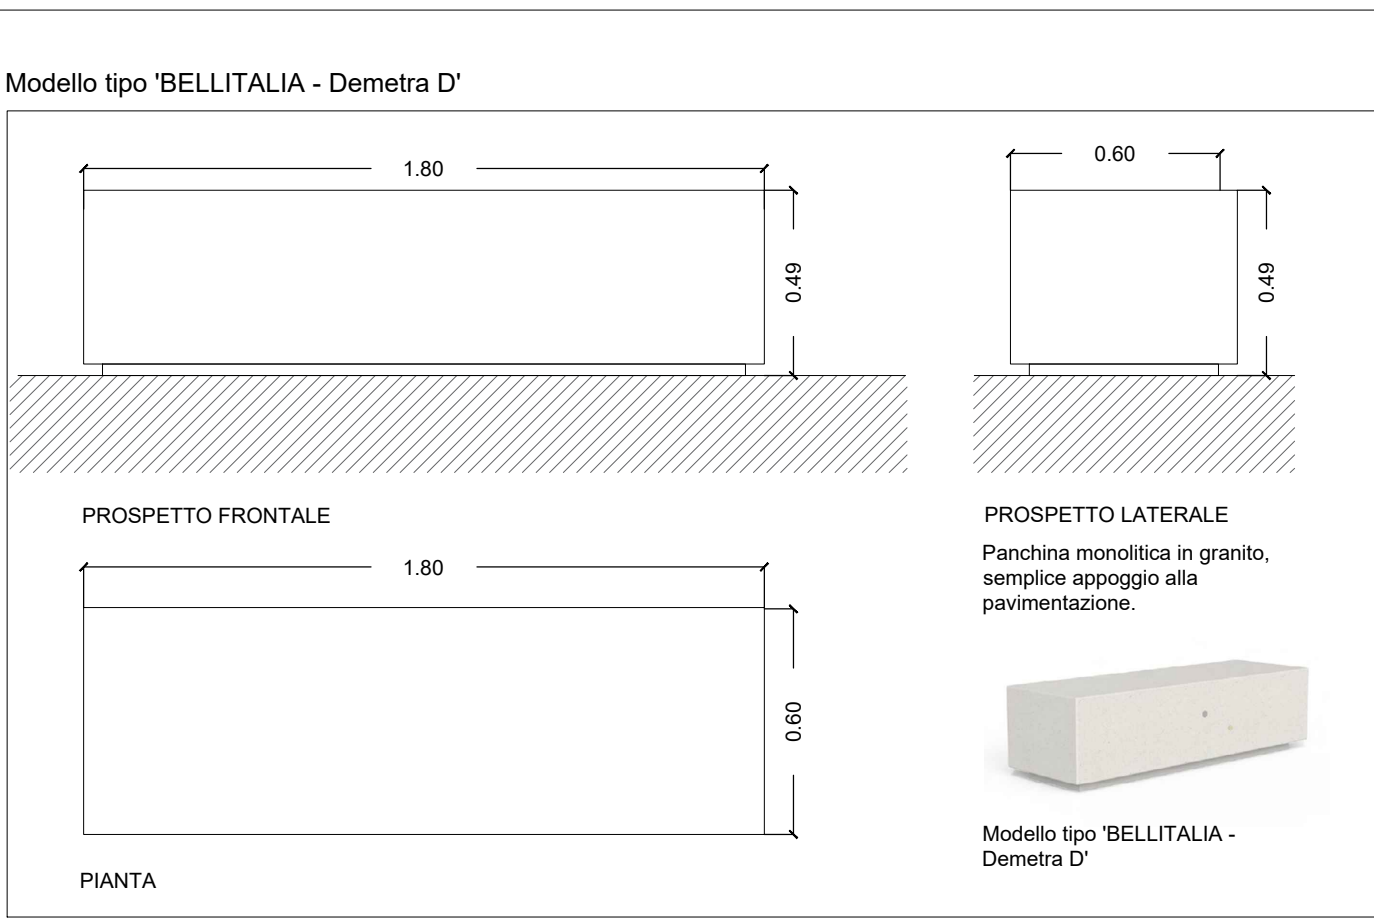


3 SEDUTA TIPO 1
T-08
Scala 1:50

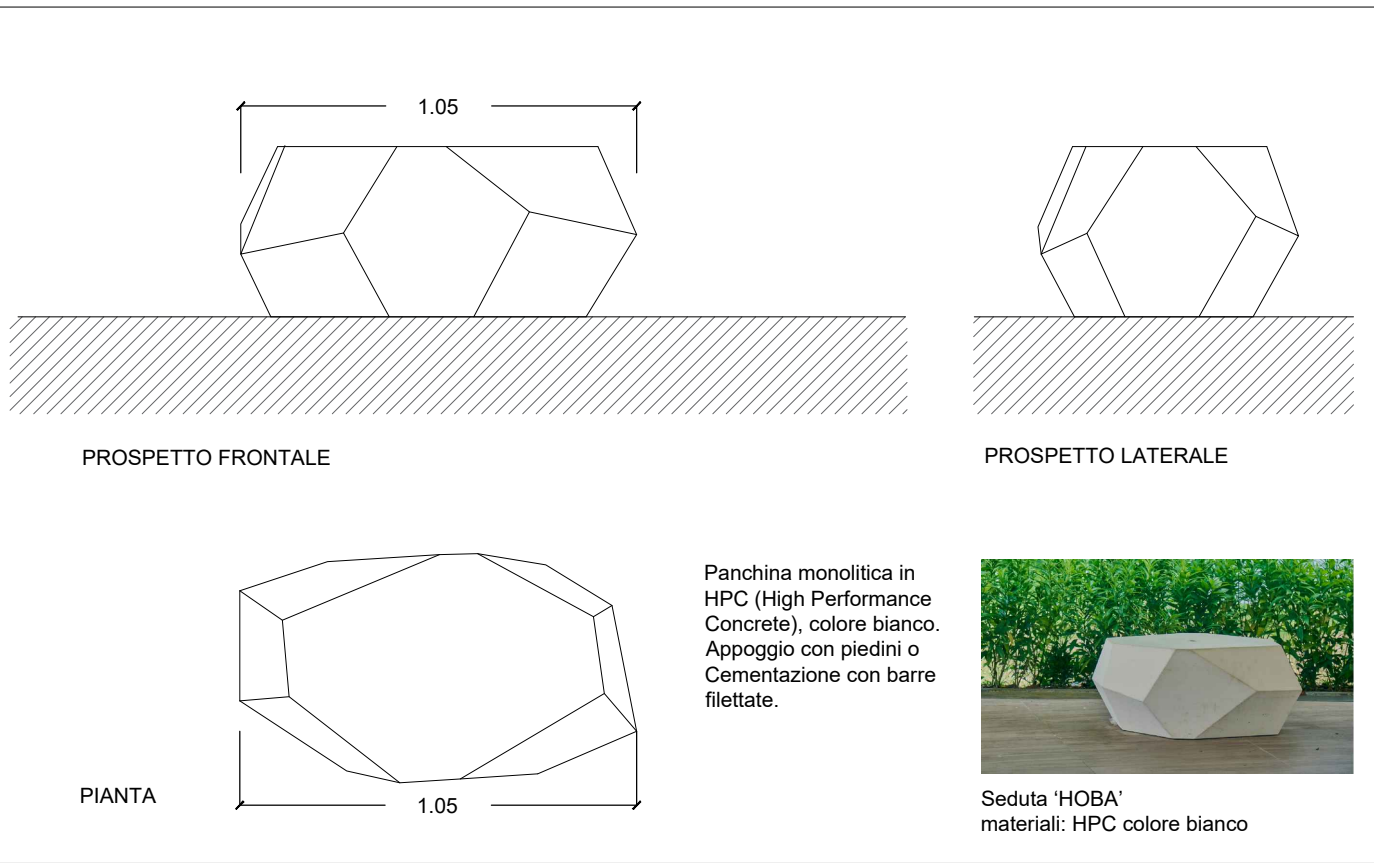


4 SEDUTA TIPO 2
T-08
Scala 1:50




8 GICO TIPO 'PARLA NEL TUBO'
T-08
Scala 1:50

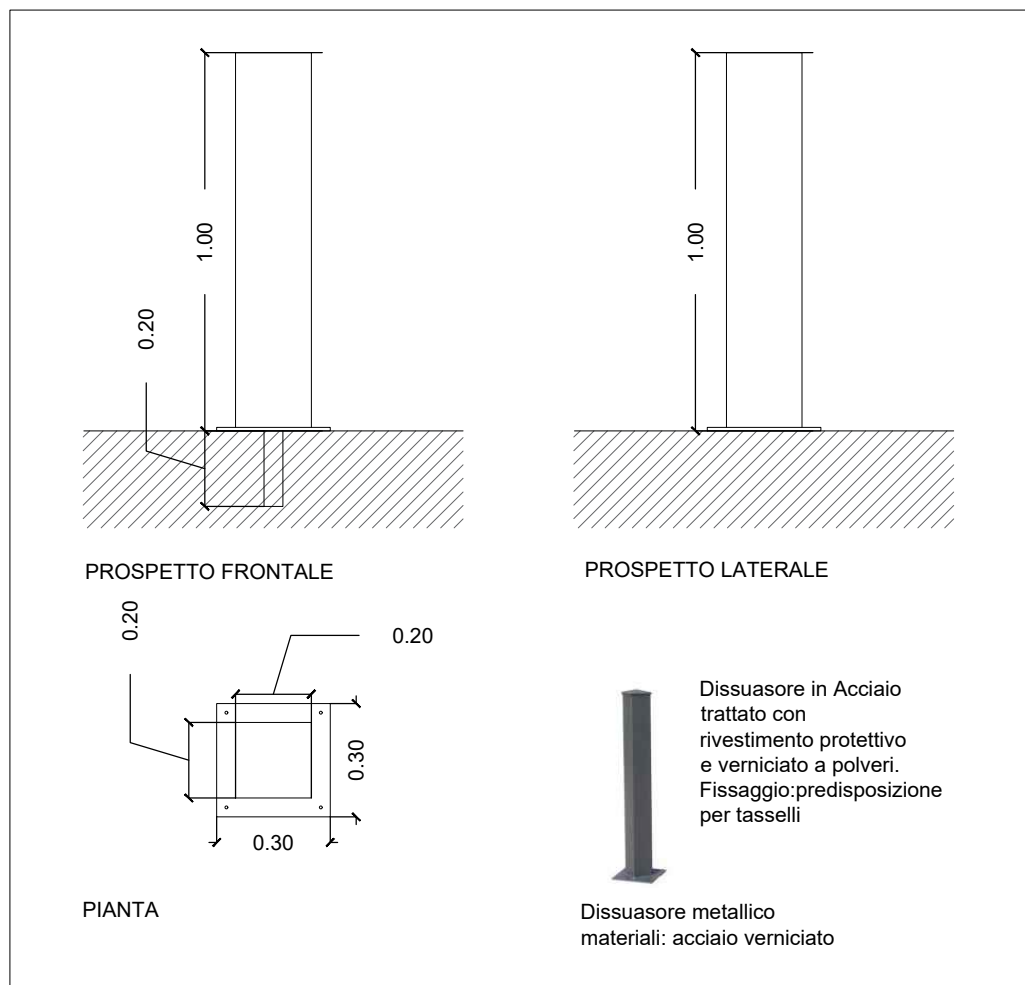

5 PALETTI DISSUASORI
T-05
Scala 1:50

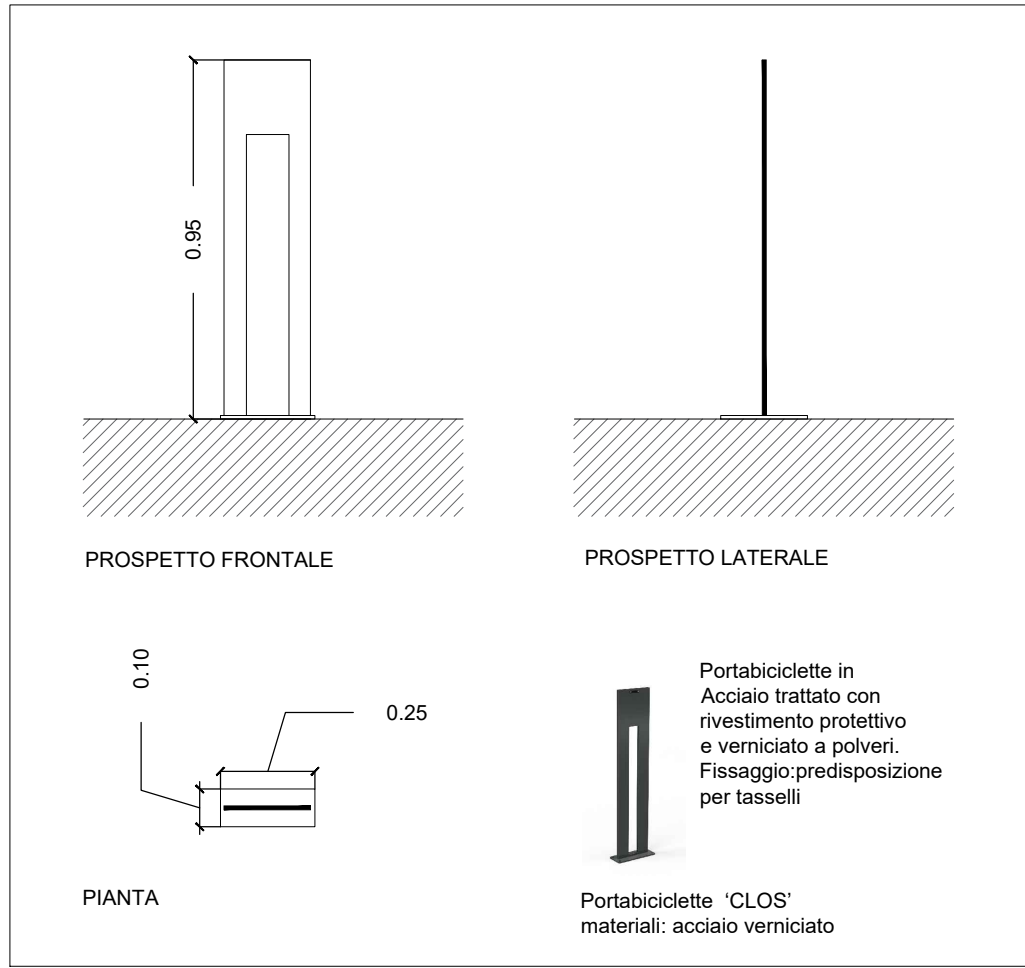

6 RASTRELLIERA BICICLETTE
T-08
Scala 1:50

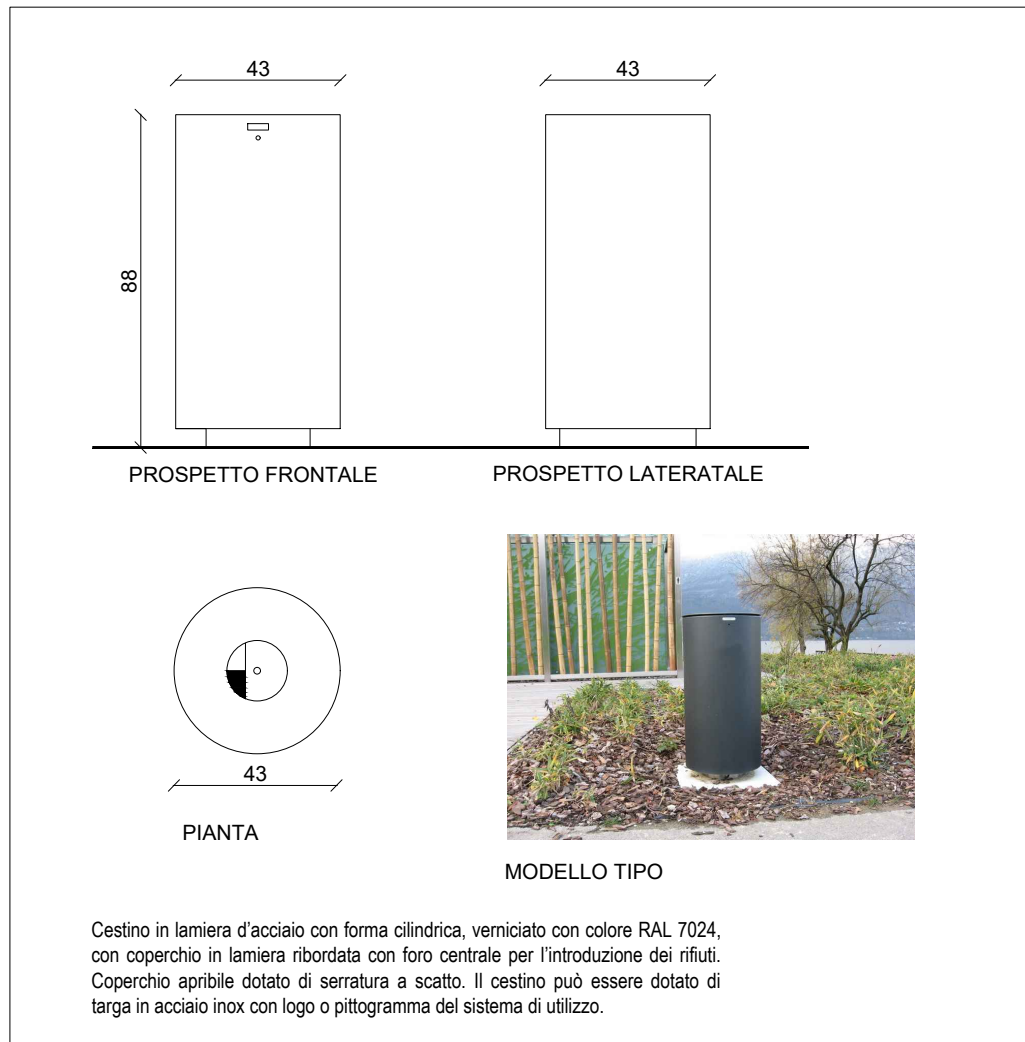

7 CESTINO PORTARIFIUTI
T-08
Scala varie



8 GICO TIPO 'PARLA NEL TUBO'
T-08
Scala varie

NB: per la reale quantità degli arredi si fa riferimento al Computo Metrico Estimativo (DOC_05) la rappresentazione in tavola riguarda il posizionamento per eventuali previsioni e migliorie.

ENTE ATTUATORE



COMUNE DI ROVELLO PORRO
Prov. Como
Piazza Risorgimento 3, 22070 Rovello Porro (CO)
P.IVA 00227560133
Tel. 02 96751464 - Pec: comune.rovelloporro@pec.provincia.como.it
R.U.P. Ing. Davide Lazzaroni
Mail: d.lazzaroni@comune.rovelloporro.co.it

PROGETTISTA INCARICATO
documento firmato digitalmente

PRR Architetti
Viale Rimembranze 43
21047 Saronno (VA)
C.F. \ P. IVA 03015770120
Tel. 02 9600041
Mail: info@prrchitetti.it
Pec: info@pec.prrarchitetti.it

Arch. Sara Pivetta*
Ordine Architetti PPC della Provincia di Varese
n. iscrizione 1859

Collaboratori
Arch. Paes. Luigi Serio
Arch. Paes. Luca Restelli
Arch. Elisa Sportaro
Agronomo Iunior Dot. Andrea Casiraghi
Arch. Paes. Alessandra Battaglini

OPERA	REALIZZAZIONE AREA MERCATO VIA VOLTA CIG: B8A9A2D2FE		
FASE PROGETTO	PROGETTO ESECUTIVO		
TITOLO ELABORATO	ABACO ARREDI E ATTREZZATURE		
NUMERO ELABORATO	SCALA:		
	DATA DI EMISSIONE:		
	REVISIONE:		
	varie 0 28 maggio 2026 1 2		
NUMERO ELABORATO	TIPOLOGIA	DOCUMENTI	NUMERO
	PE	tav	08