



1 PLANIMETRIA STATO DI FATTO
T-02
Scala 1:200

LEGENDA


- terreno incolto e di riporto post - demolizione dei fabbricati nell'area
- Area privata/cortile in ghiaia e terra battuta
- strada in asfalto
- pavimentazione in autobloccanti
- macerie e pavimentazioni oggetto di demolizione
- giardini privati
- area di intervento: 1052mq
- quote
- punto di vista foto



1 Ingresso da via Alessandro Volta



2 Facciata ricalificata dell'edificio all'ingresso - lato ovest

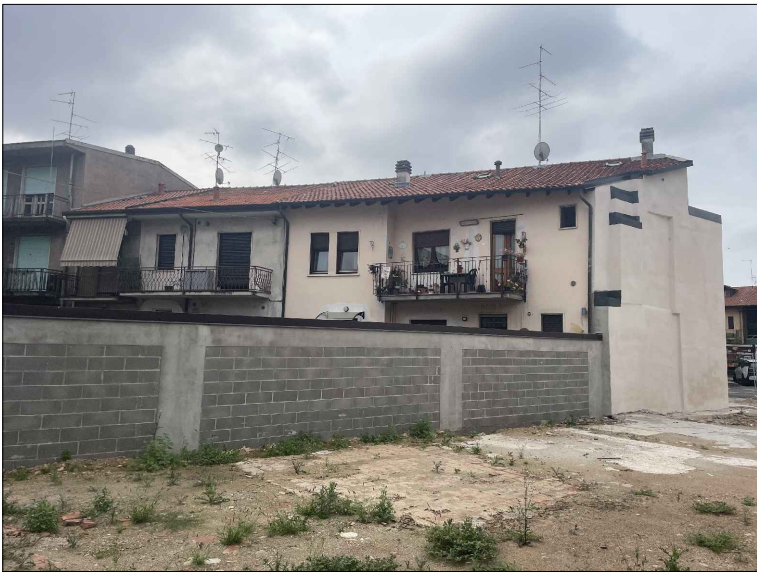


3 Facciata ricalificata dell'edificio all'ingresso - lato est, Nuova recinzione in cls, pavimentazioni e macerie a terra




4 Parte delle facciate demolite ricalificate, depositi di macerie ricoperti di vegetazione spontanea



5 Vista del lato nord dell'area di progetto

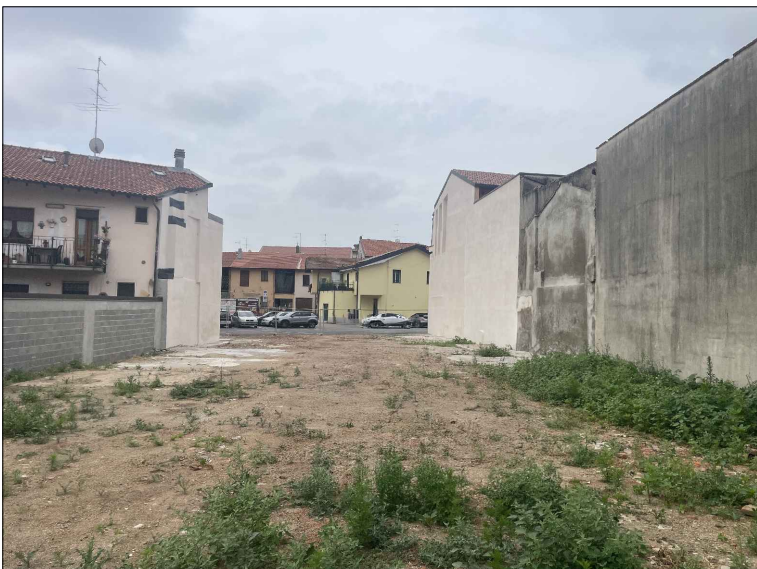

6 Vista dell'ingresso dell'area di progetto su via Alessandro Volta

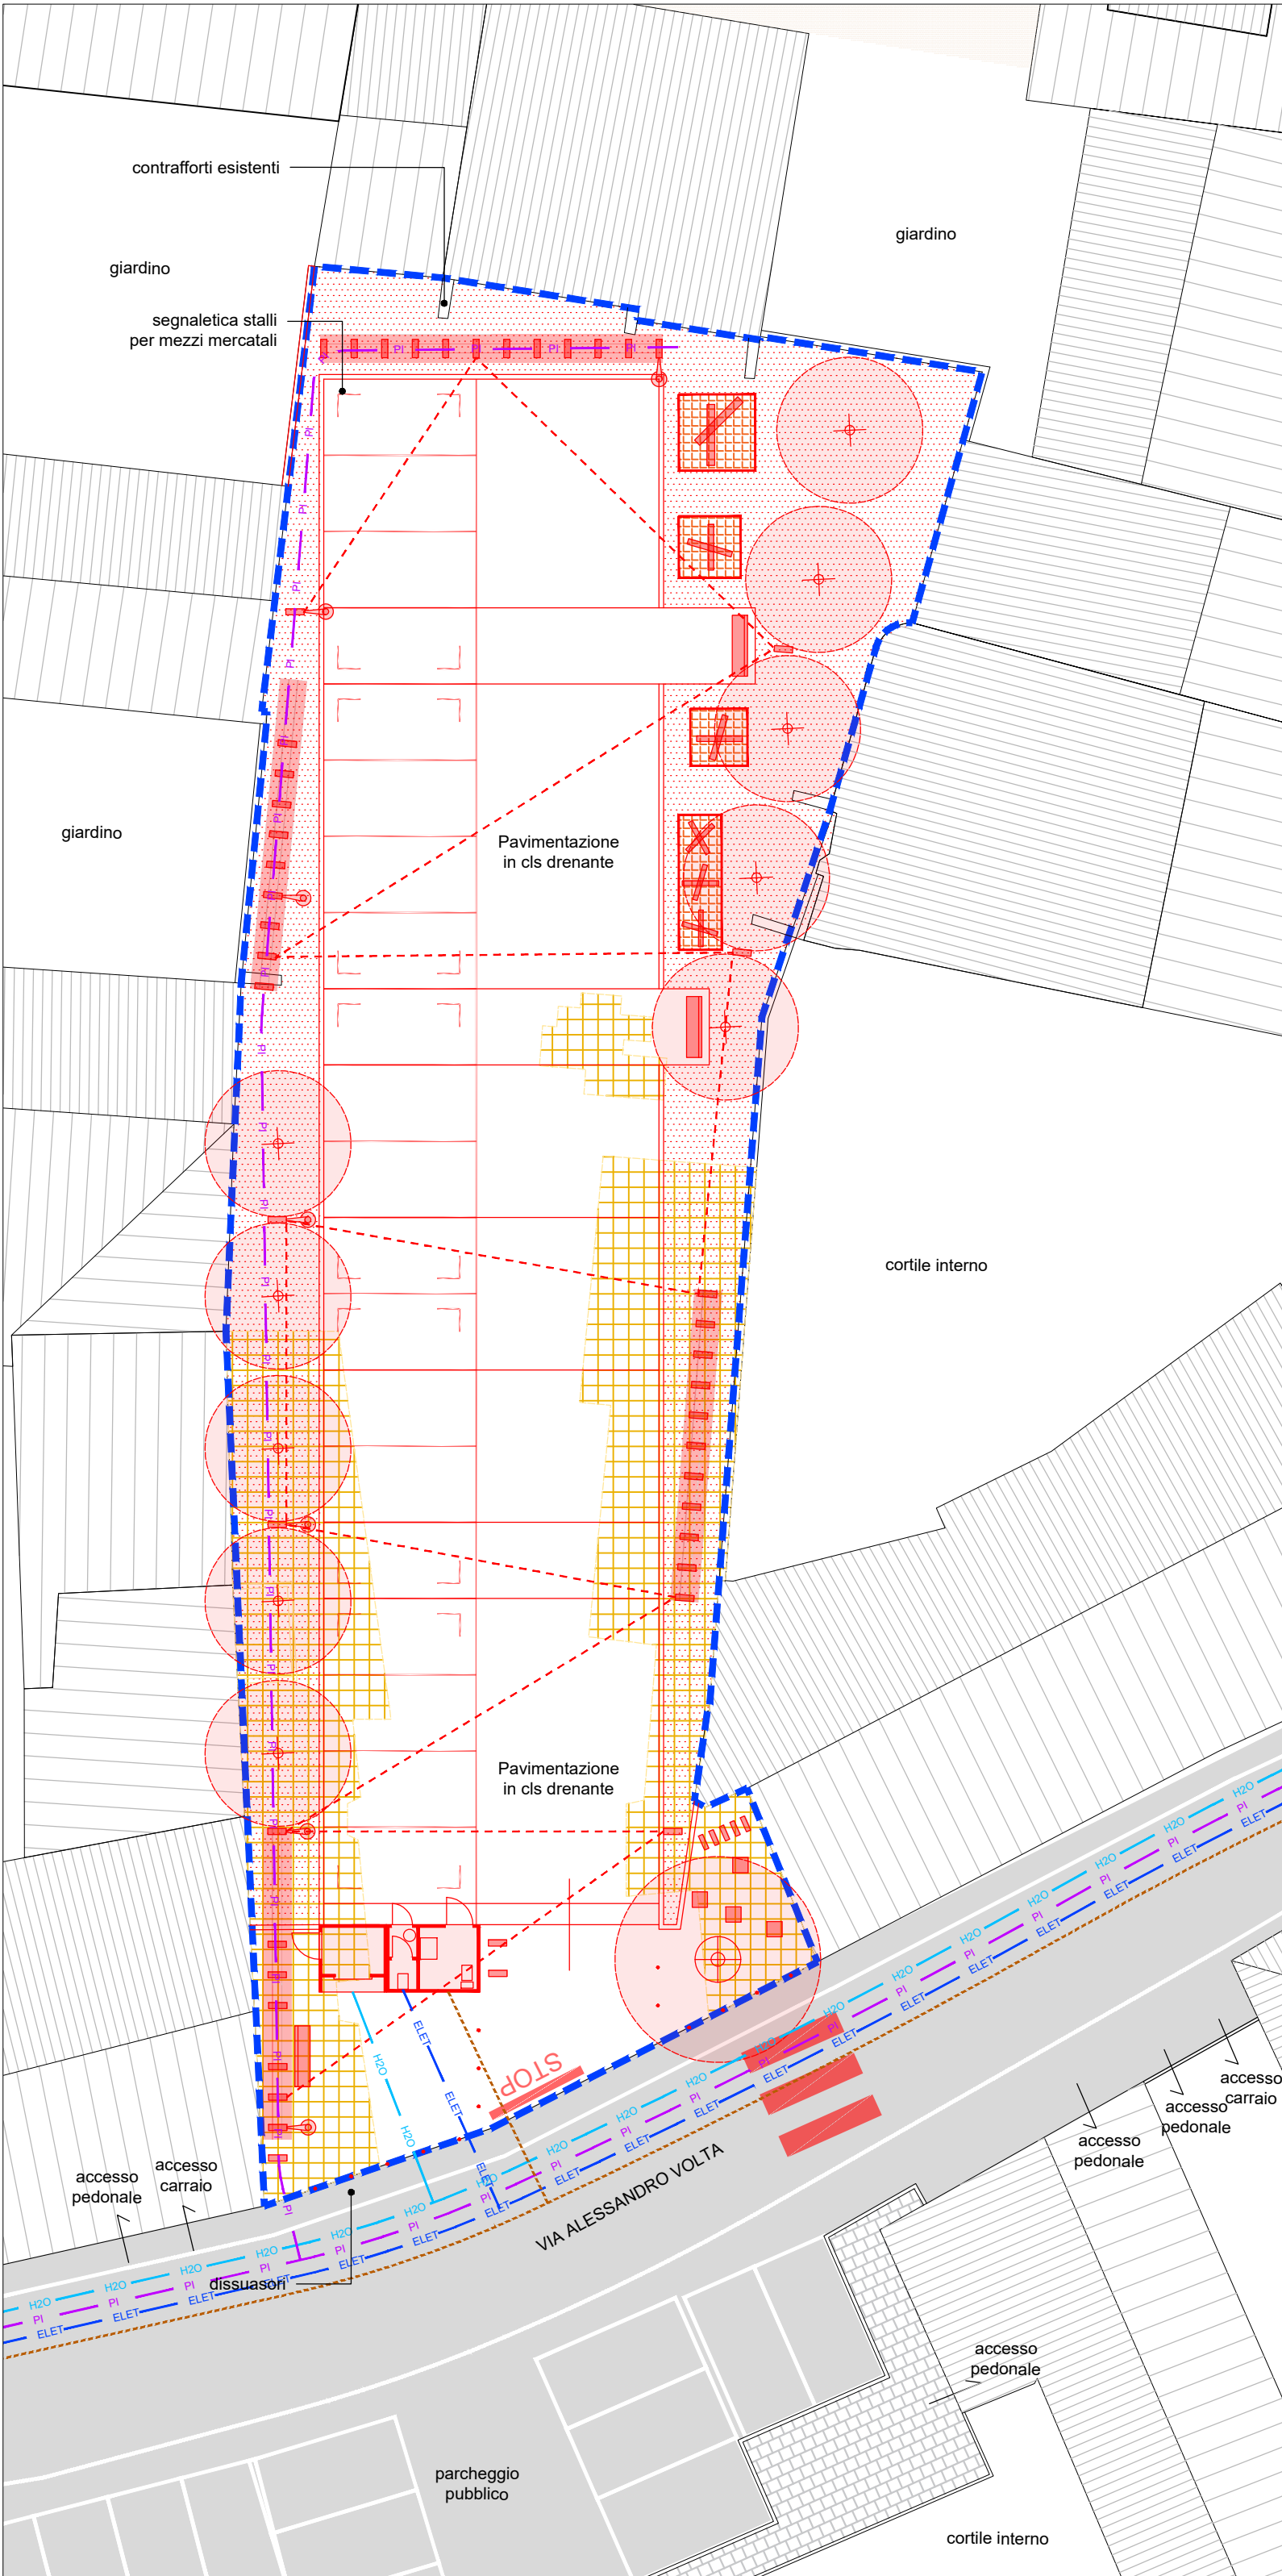

2 PLANIMETRIA CONFRONTO
T-02
Scala 1:200

PRINCIPALI INTERVENTI DI PROGETTO - ELENCO LAVORAZIONI

DEMOLIZIONI

- Pulizia dell'area
- Rimozione macerie e pavimentazioni

COSTRUZIONI

- Nuovo parcheggio in calcestruzzo drenante di vari colori con relativi cordoli
- Area verde a prato con tapezzanti
- Nuovi filari arborei con alberi di 3° grandezza
- Sistema di pergole con rampicanti
- Impianto di illuminazione con fari e cavi con punti luminosi
- Nuovo arredo con sedute
- Nuova area fitness con pavimentazione antitrauma
- prefabbricato dotato di bagni e casetta dell'acqua
- Sistema di recinzione con cancellata per chiusura notturna
- Segnaletica orizzontale con righe per parcheggi, fermata di stop
- Segnaletica verticale con cartelli
- Paletti dissuasori

LEGENDA

- area di intervento
- Demolizioni
- macerie e pavimentazioni
- Costruzioni
- pavimentazione in calcestruzzo drenante
- area verde
- pavimentazione antitrauma
- cordoli
- arbusti e rampicanti
- alberi
- pergole
- cavi per illuminazione
- fari per illuminazione parcheggio
- seduta
- attrezzatura fitness
- prefabbricato dotato di bagni e casetta dell'acqua
- segnaletica orizzontale
- rete adduzione idrica
- pubblica illuminazione
- rete forza motrice
- rete fognaria

ENTE ATTUATORE		
	COMUNE DI ROVELLO PORRO Prov. Como Piazza Risorgimento 3, 22070 Rovello Porro (CO) P.IVA 00227560133 Tel. 02 96751464 - Pec: comune.rovelloporro@pec.provincia.como.it R.U.P. Lazzaroni Ing. Davide Mail: d.lazzaroni@comune.rovelloporro.co.it	
PROGETTISTA INCARICATO "documento firmato digitalmente"	PRR Architetti Viale Rimembranze 43 21047 Saronno (VA) C.F. \ P. IVA 03015770120 Tel. 02 9600041 Mail: info@prrarchitetti.it Pec: info@pec.prrarchitetti.it	
	Collaboratori Arch. Paes. Luigi Serio Arch. Paes. Luca Restelli Arch. Elisa Sportaro Agronomo Iunior Dot. Andrea Casiraghi	
	Arch. Sara Pivetta* Ordine Architetti PPC della Provincia di Varese n. iscrizione 1859	

OPERA	REALIZZAZIONE AREA MERCATO VIA VOLTA CIG: B8A9A2D2FE		
	PROGETTO DI FATTIBILITÀ TECNICO-ECONOMICA		
FASE PROGETTO	PROGETTO DI FATTIBILITÀ TECNICO-ECONOMICA		
	PROGETTO DI FATTIBILITÀ TECNICO-ECONOMICA		
TITOLO ELABORATO	PLANIMETRIA STATO DI FATTO, RILIEVO FOTOGRAFICO - CONFRONTO, ELENCO LAVORAZIONI - SOTTOSERVIZI		
	SCALA: 1:200		
NUMERO ELABORATO	DATA DI EMISSIONE: 0 15 dicembre 2025		
	REVISIONE: 1		
NUMERO ELABORATO	2		
	TIPOLOGIA DOCUMENTI NUMERO		
NUMERO ELABORATO	PFTE tav 02		
	PFTE tav 02		