
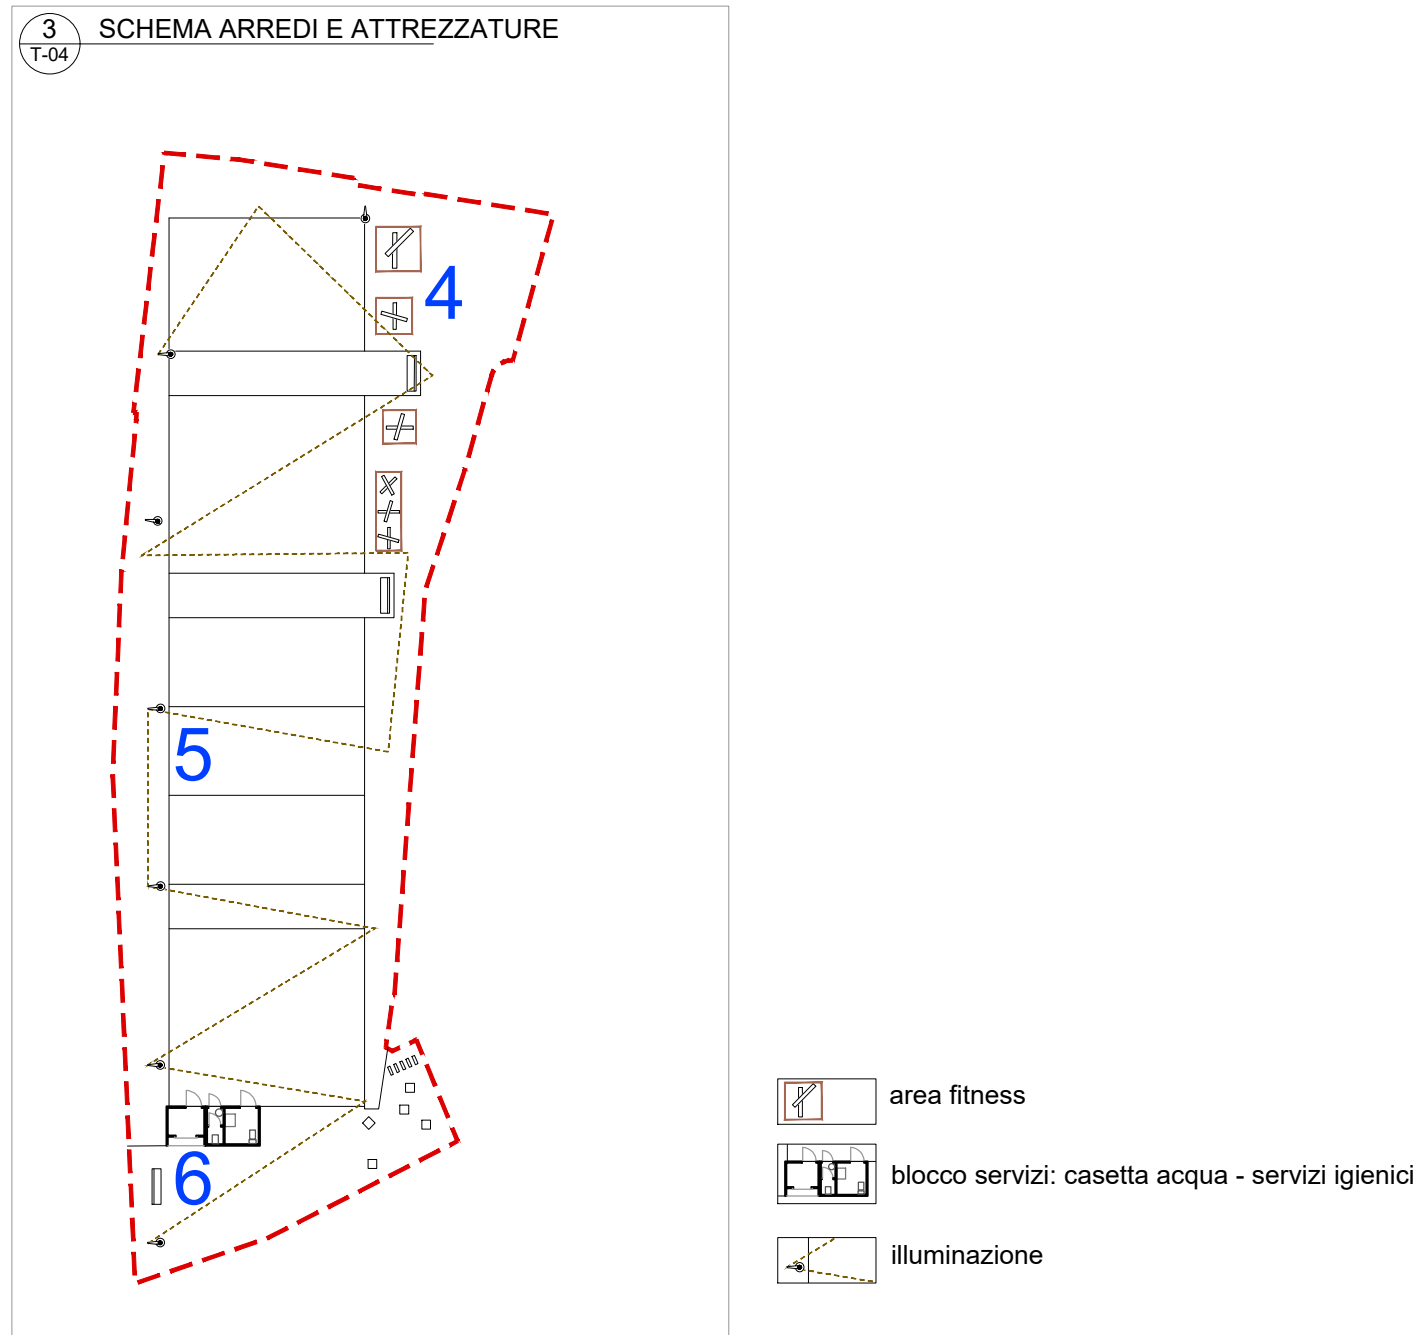
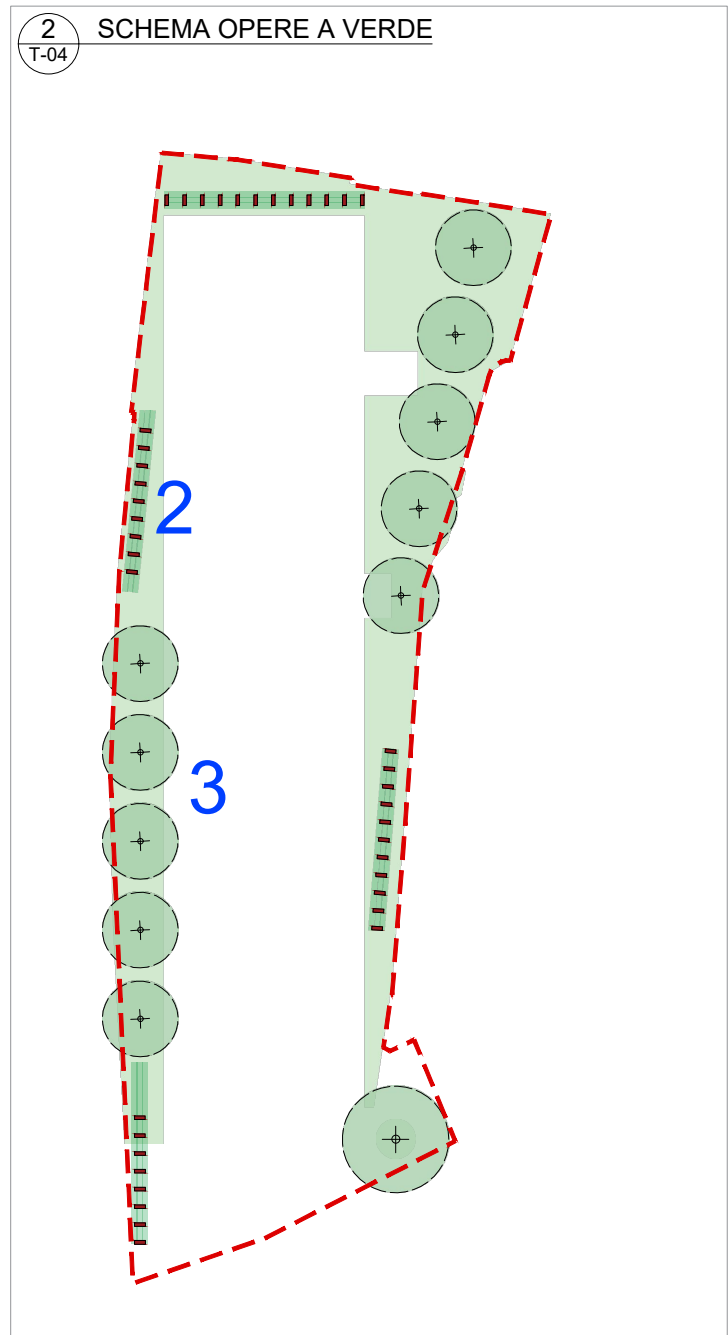
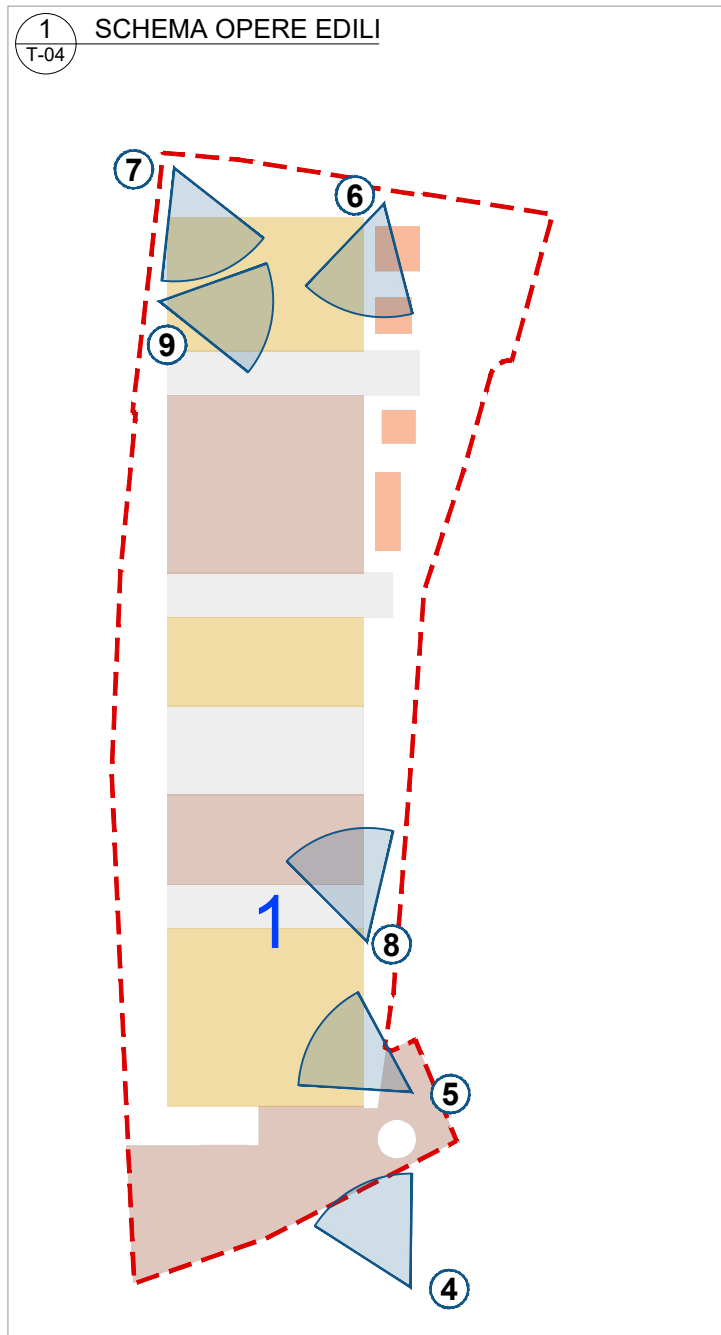
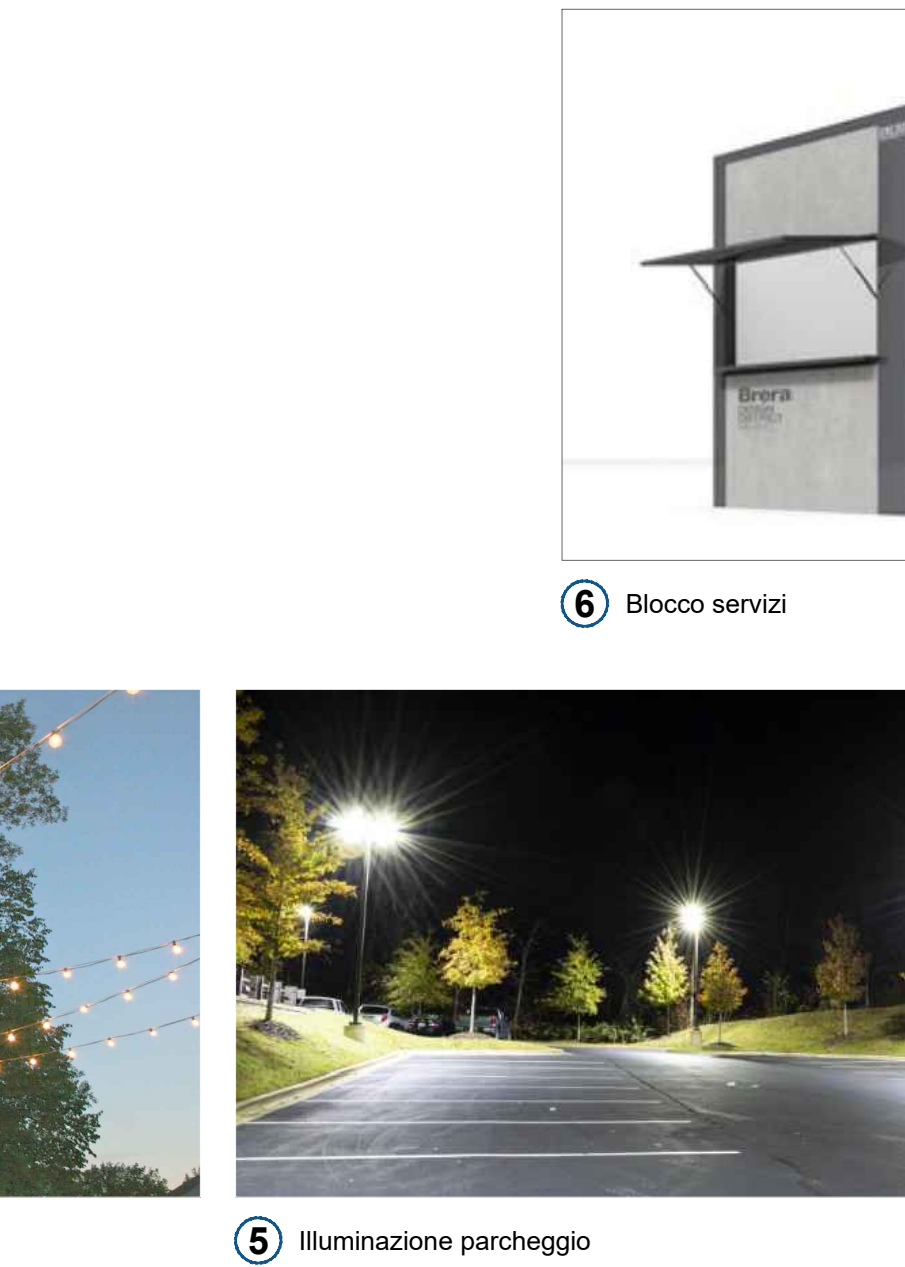


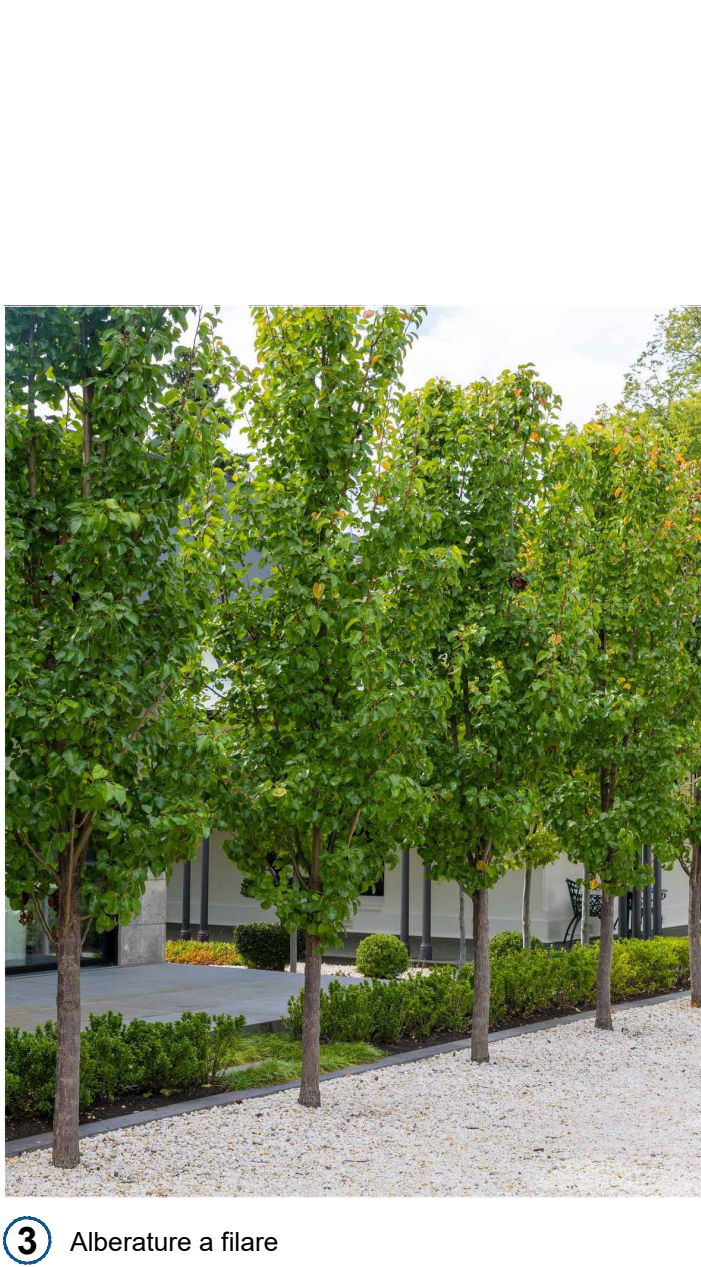

ENTE ATTUATORE		
	COMUNE DI ROVELLO PORRO Prov. Como Piazza Risorgimento 3, 22070 Rovello Porro (CO) P.IVA 00227560133 Tel. 02 96751464 - Pec: comune.rovelloporro@pec.provincia.como.it R.U.P. Lazzaroni Ing. Davide Mail: d.lazzaroni@comune.rovelloporro.co.it	
PROGETTISTA INCARICATO *documento firmato digitalmente	PRR Architetti Viale Rimembranze 43 21047 Saronno (VA) C.F. \ P. IVA 03015770120 Tel. 02 9600041 Mail: info@prrchitetti.it Pec: info@pec.prrarchitetti.it	Collaboratori Arch. Paes. Luigi Serio Arch. Paes. Luca Restelli Arch. Elisa Sportaro Agronomo Iunior Dot. Andrea Casiraghi
	Arch. Sara Pivetta* Ordine Architetti PPC della Provincia di Varese n. iscrizione 1859	

OPERA	REALIZZAZIONE AREA MERCATO VIA VOLTA CIG: B8A9A2D2FE		
FASE PROGETTO	PROGETTO DI FATTIBILITÀ TECNICO-ECONOMICA		
TITOLO ELABORATO	SCHEMI - IMMAGINI DI RIFERIMENTO - VISTE		
SCALA:		varie	
DATA DI EMISSIONE:		0 15 dicembre 2025	
REVISIONE:		1	
		2	
NUMERO ELABORATO	TIPOLOGIA	DOCUMENTI	NUMERO
	PFTE	tav	04