






BONZANIGO

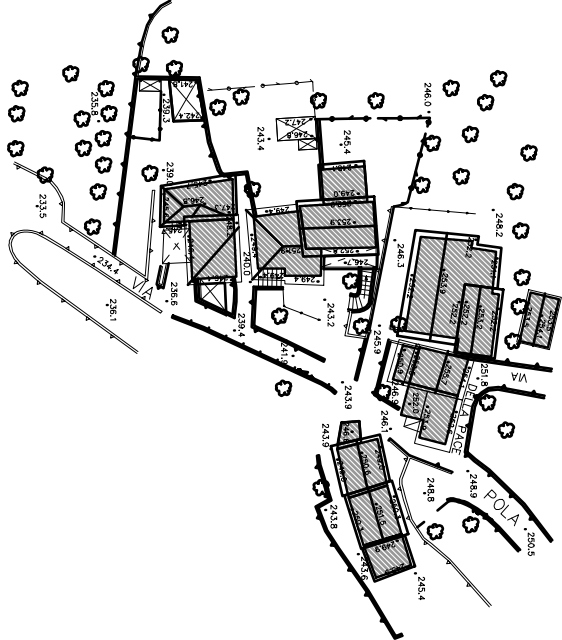

POLA

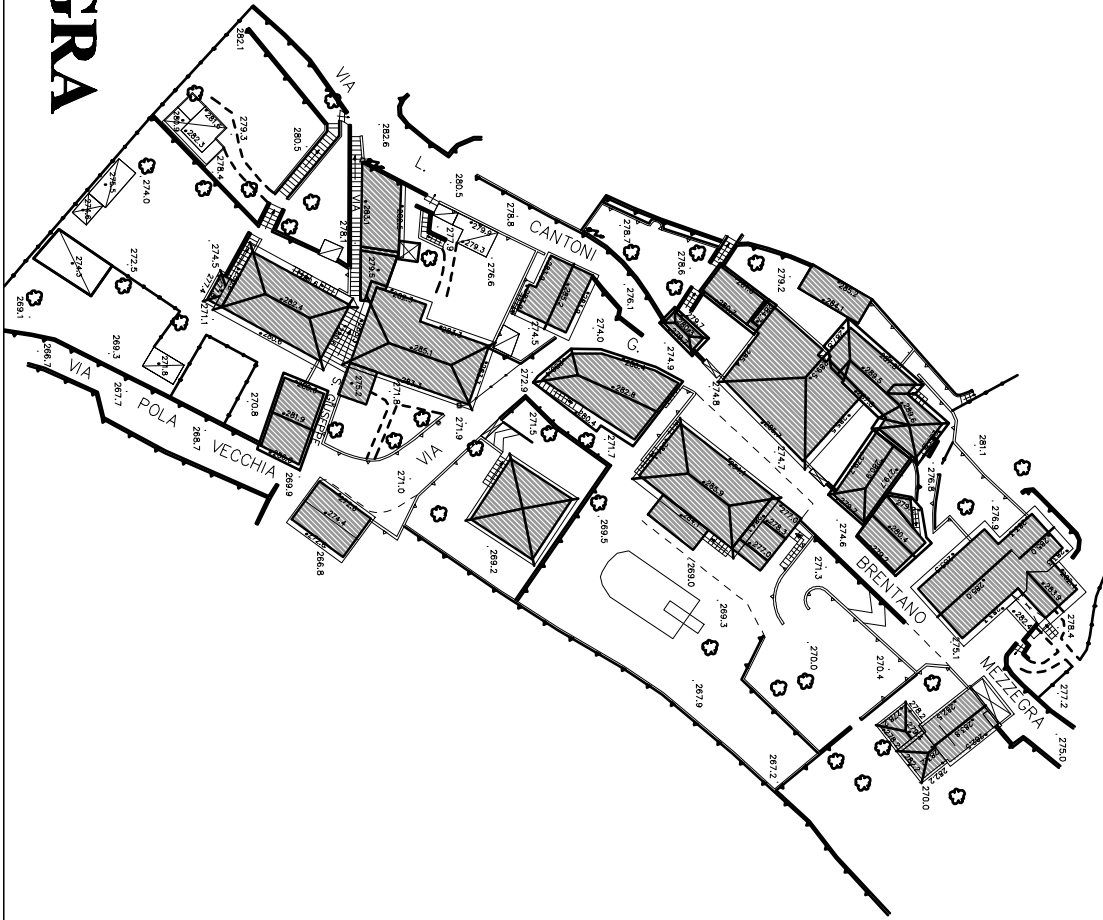

MEZZEGRA

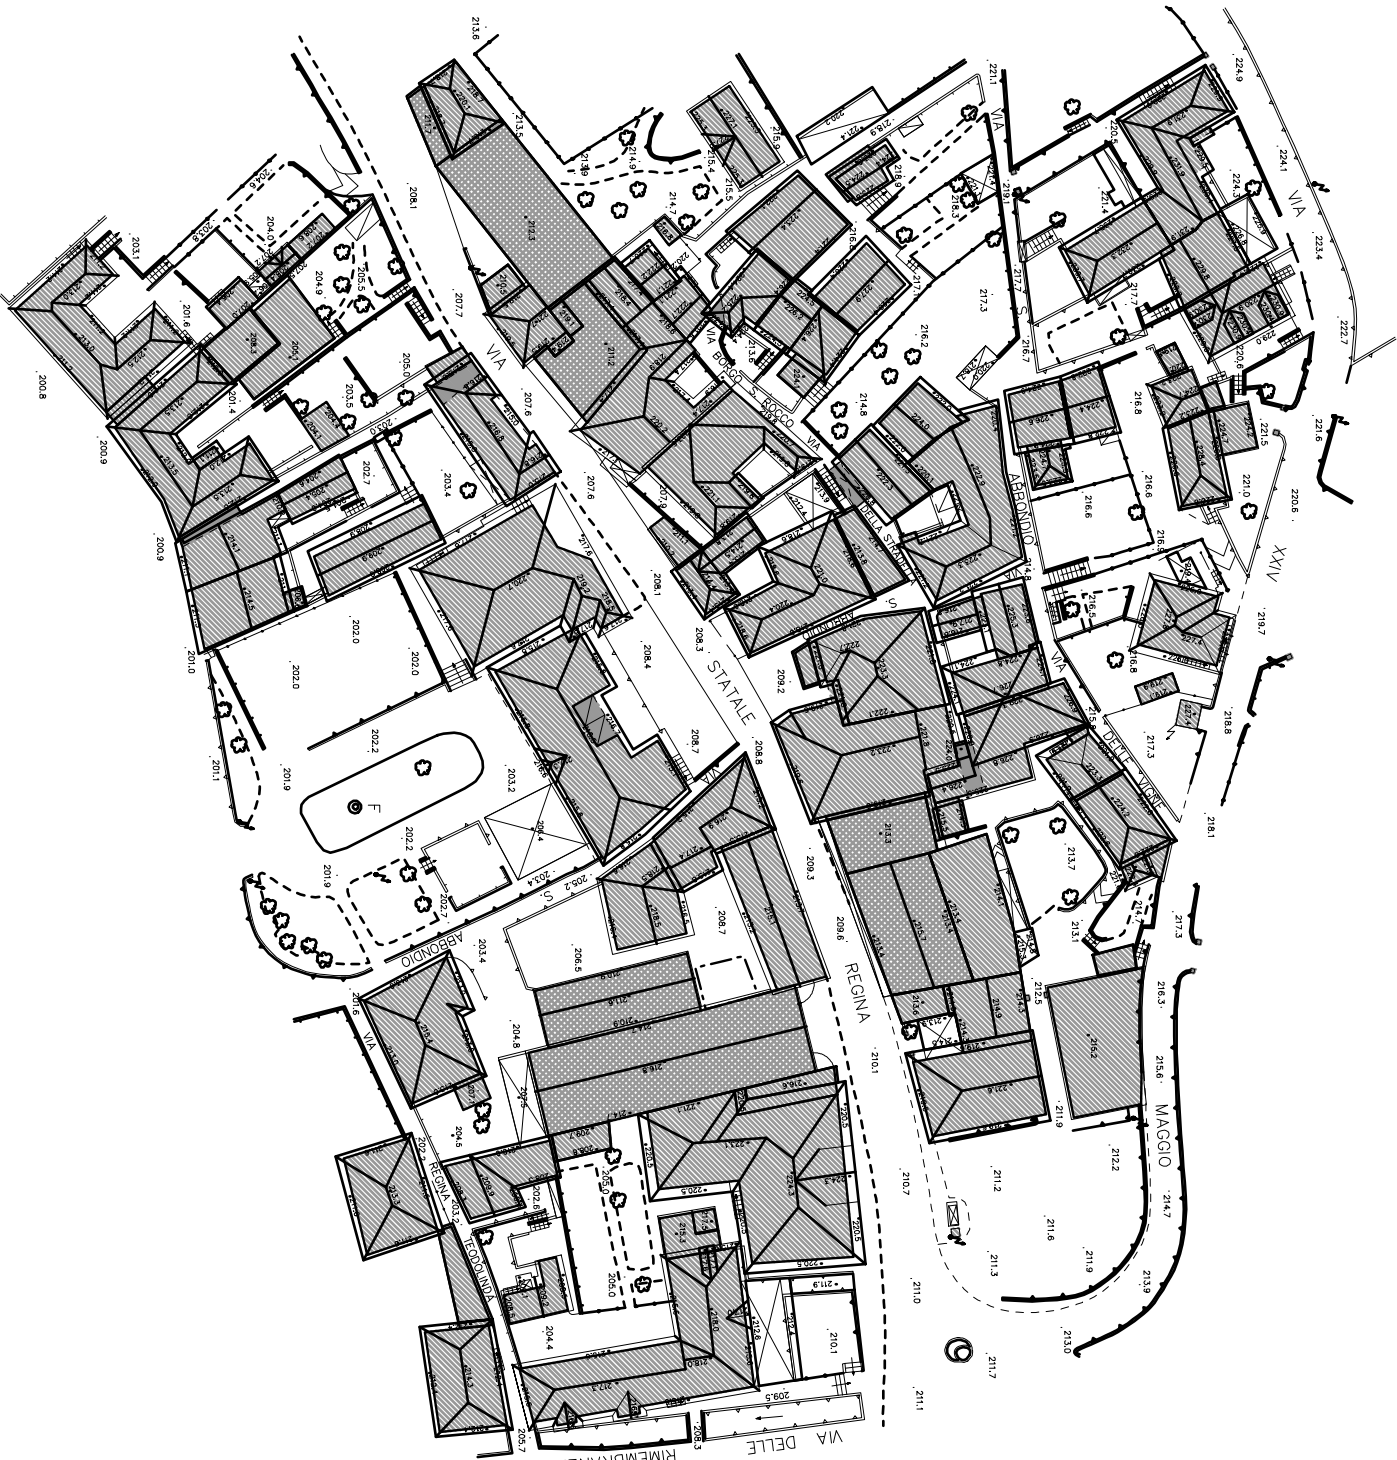

AZZANO



GIULINO



Comune di Mezzegra
(Provincia di Como)

PIANO DI GOVERNO DEL TERRITORIO

DOCUMENTO DI PIANO FASE RICOGNITIVA - CONOSCITIVA

INQUADRAMENTO TERRITORIALE
Territorio comunale: *Nuclei di antica formazione*

A1.7

SCALA: 1 : 1.000

aprile 2010

Progettazione urbanistica:

Dott. arch. Giuseppe Testamanti *iscr. albo di Como n° 165-A*

Dott. arch. Giovanna Moretti *iscr. albo di Como n° 1984-A*

Dott. arch. Nicola Testamanti *iscr. albo di Como n° 2254-A*

Valutazione Ambientale Strategica V.A.S.:

Dott. arch. Giuseppe Testamanti *iscr. albo di Como n° 165-A*

Dott. arch. Giovanna Moretti *iscr. albo di Como n° 1984-A*

Dott. arch. Marco Malinverno *iscr. albo di Como n° 2121-A*

ADOZIONE	D.C.C. 30.09.2009 n° 25
COMPARTIBILITA' P.T.C.P.	P.D. 25.02.2010 n. 9685
OSSERVAZIONI/PROVAZIONI	D.C.C. 19.03.2010 n° 3

Il Sindaco

Il Segretario Comunale

Basi aerofotogrammetriche realizzate da S.C.M. snc di Massimo Ambrosi - Via Villanova, 2 - 20153 Milano
Volo effettuato in data: 25/04/2002 e 14/06/2002