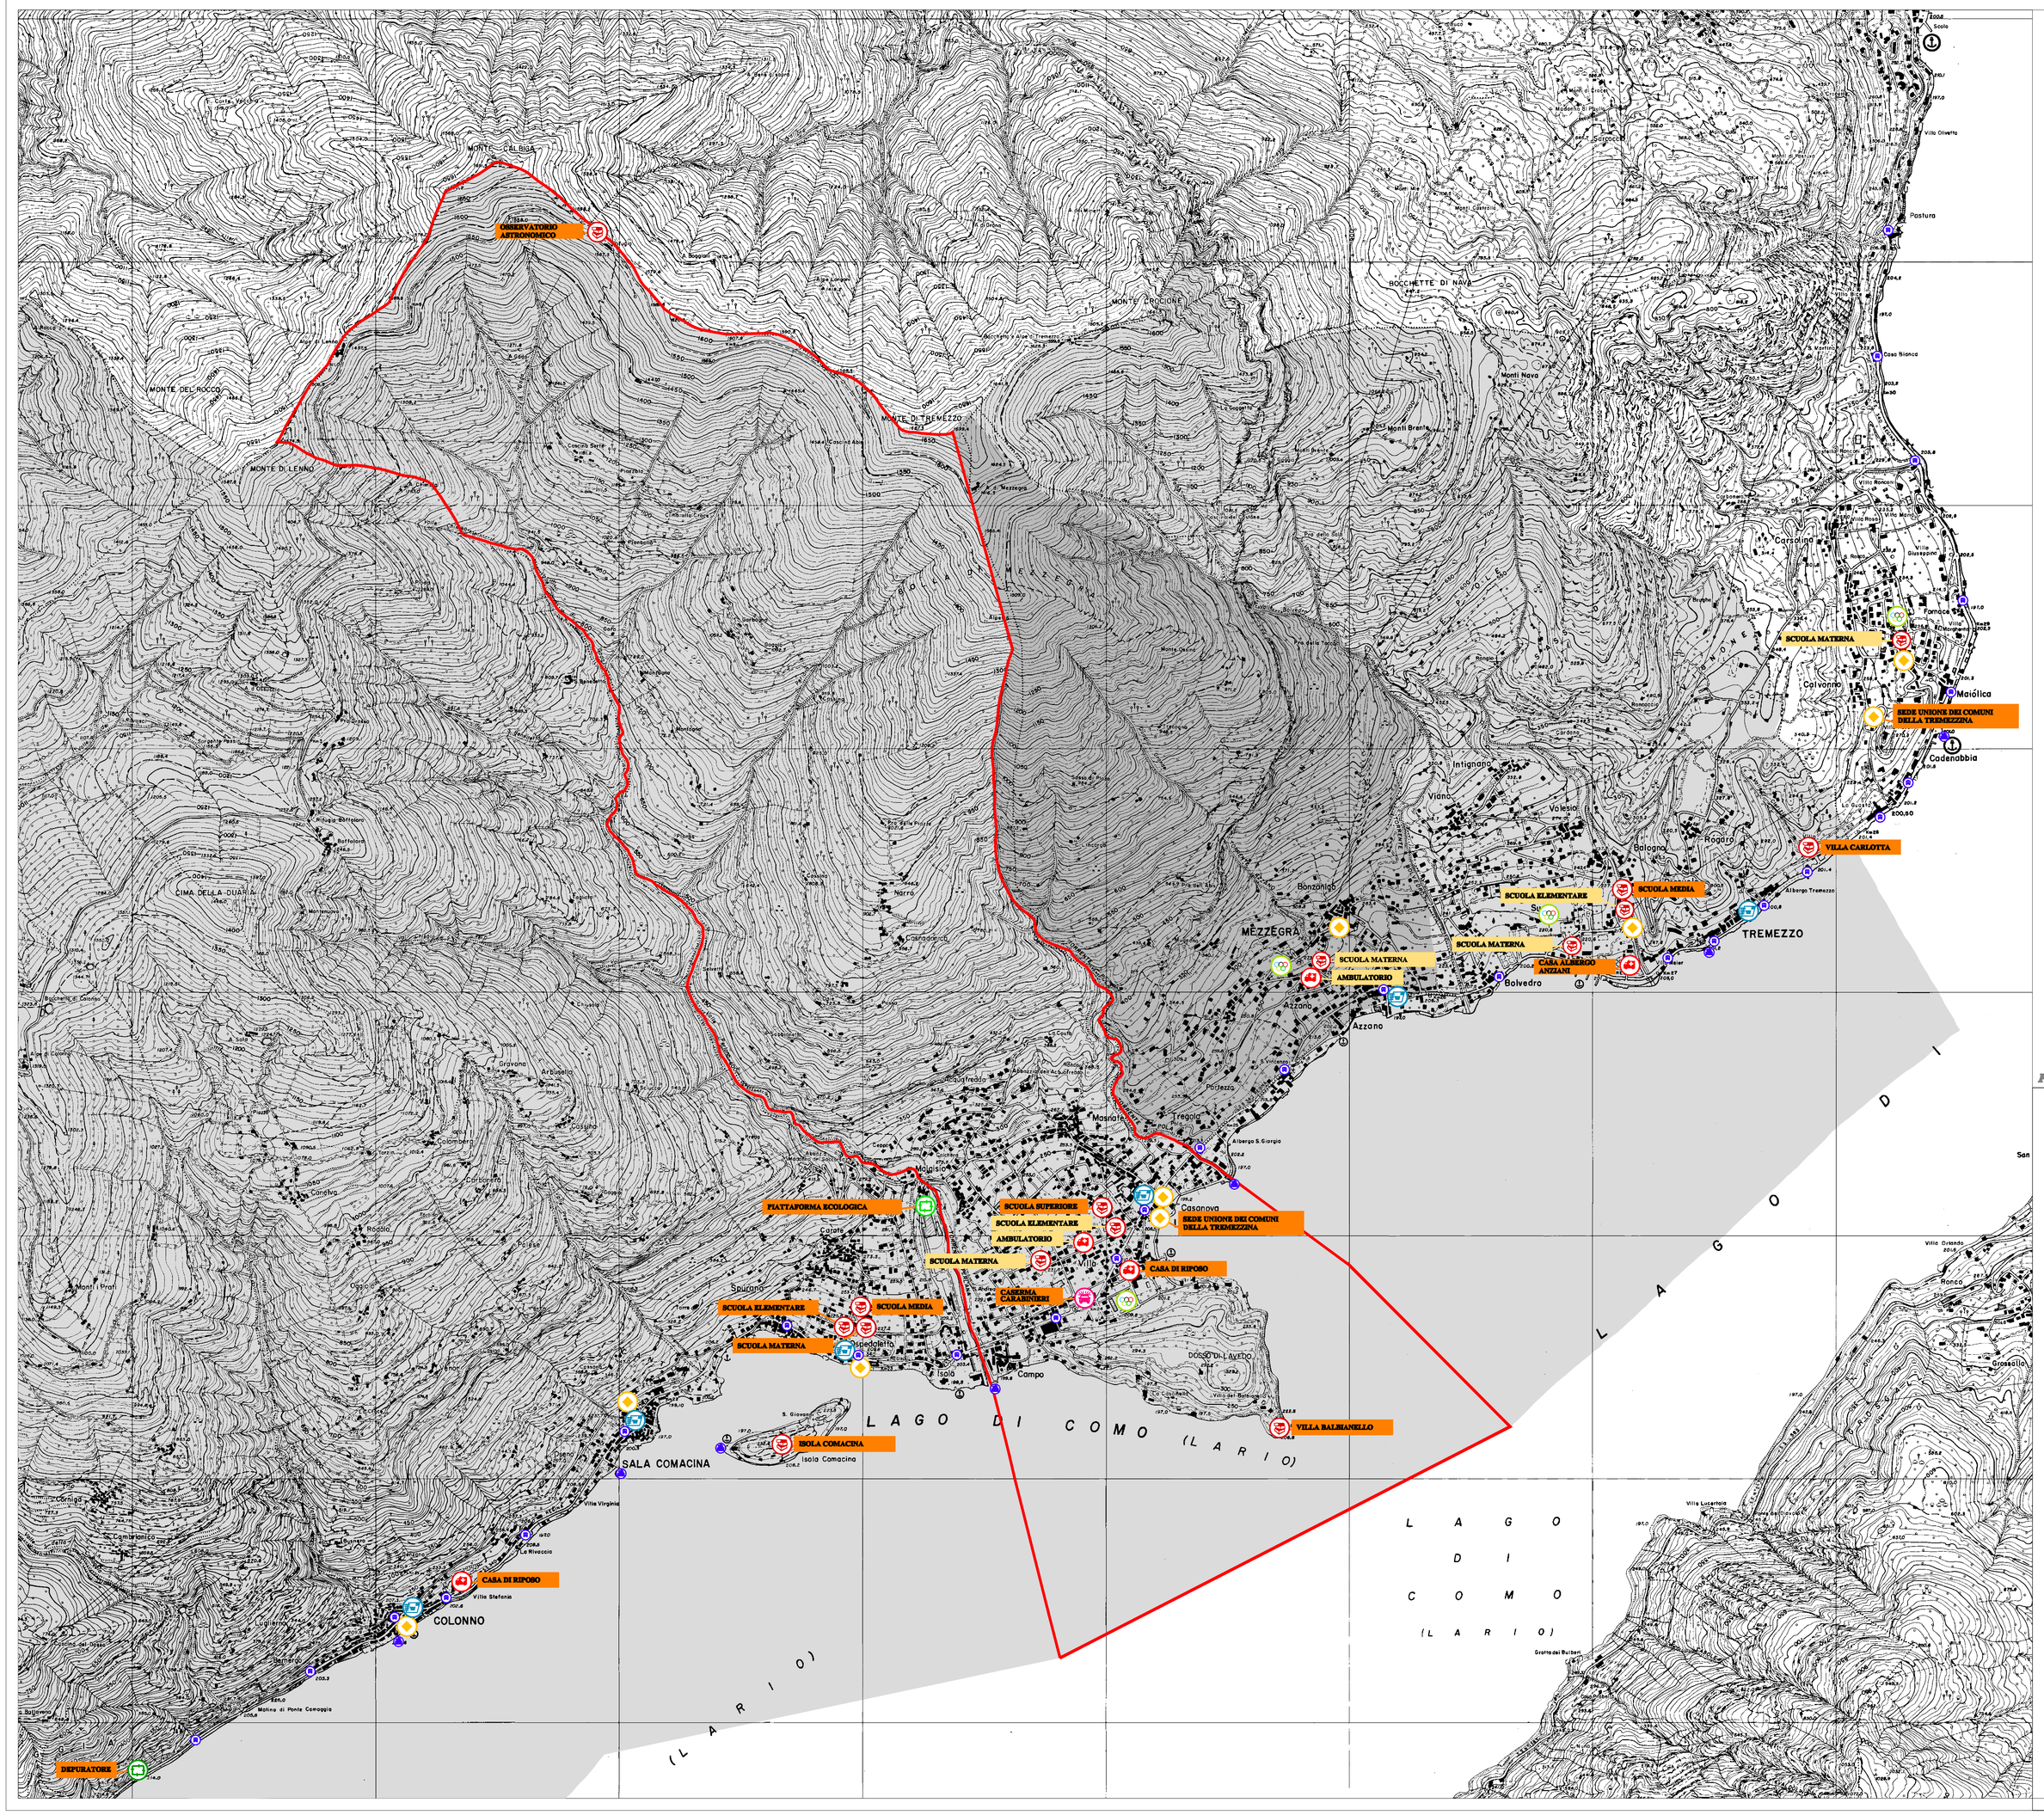


LEGENDA:

- COMUNE DI MEZZEGRA
- COMUNI APPARTENENTI ALL'AMBITO TERRITORIALE P.T.C.P. n°. 3 - LARIO INTELVESE
- **COMUNI ATTRATTORI**
- **SERVIZI DI LIVELLO SOVRACOMUNALE**
- SERVIZI DI LIVELLO LOCALE

CARTA DEI SERVIZI

- CIVICO/AMMINISTRATIVI — MUNICIPIO
- PUBBLICA SICUREZZA
- ISTRUZIONE/CULTURA
- AMBIENTE — PIATTAFORMA ECOLOGICA; DEPURATORE
- SANITA'/ASSISTENZA
- IMPIANTI SPORTIVI
- SERVIZI PUBBLICI — UFFICIO POSTALE
- MOBILITA' — FERMATA AUTOBUS; ATTRACCO NAVIGAZIONE

Proprietà Regione Lombardia - fonte CTR 1:10.000 - anno 1994

Comune di Mezzegra
(Provincia di Como)

PIANO DI GOVERNO DEL TERRITORIO

PIANO DEI SERVIZI

IL SISTEMA DELLA CITTA' PUBBLICA
La carta sovracomunale dei servizi

S0

SCALA: 1: 10.000

aprile 2010

Progettazione urbanistica:
Dott. arch. Giuseppe Tettamanti *iscr. alloOrdine di Como n°. 165-A*
Dott. arch. Giovanna Moretti *iscr. alloOrdine di Como n°. 1984-A*
con
Dott. arch. Nicola Tettamanti *iscr. alloOrdine di Como n°. 2254-A*

Valutazione Ambientale Strategica V.A.S.:
Dott. arch. Giuseppe Tettamanti *iscr. alloOrdine di Como n°. 165-A*
Dott. arch. Giovanna Moretti *iscr. alloOrdine di Como n°. 1984-A*
con
Dott. arch. Marco Malinverno *iscr. alloOrdine di Como n°. 2121-A*

ADOZIONE	D.C.C. 30.09.2009 n°. 25
COMPATIBILITA' P.T.C.P.	P.D. 25.02.2010 n. 9685
OSSERVAZIONI/APPROVAZIONE	D.C.C. 19.03.2010 n°. 3

Il Sindaco — Il Segretario Comunale

LA RIPRODUZIONE DEL PRESENTE DOCUMENTO E' VIETATA A NORMA DI LEGGE, INVERSAMENTE SARA' NECESSARIO ACQUISIRE REGOLARE AUTORIZZAZIONE

Versione: 29 aprile 2010 — Stampa: 29 aprile 2010