



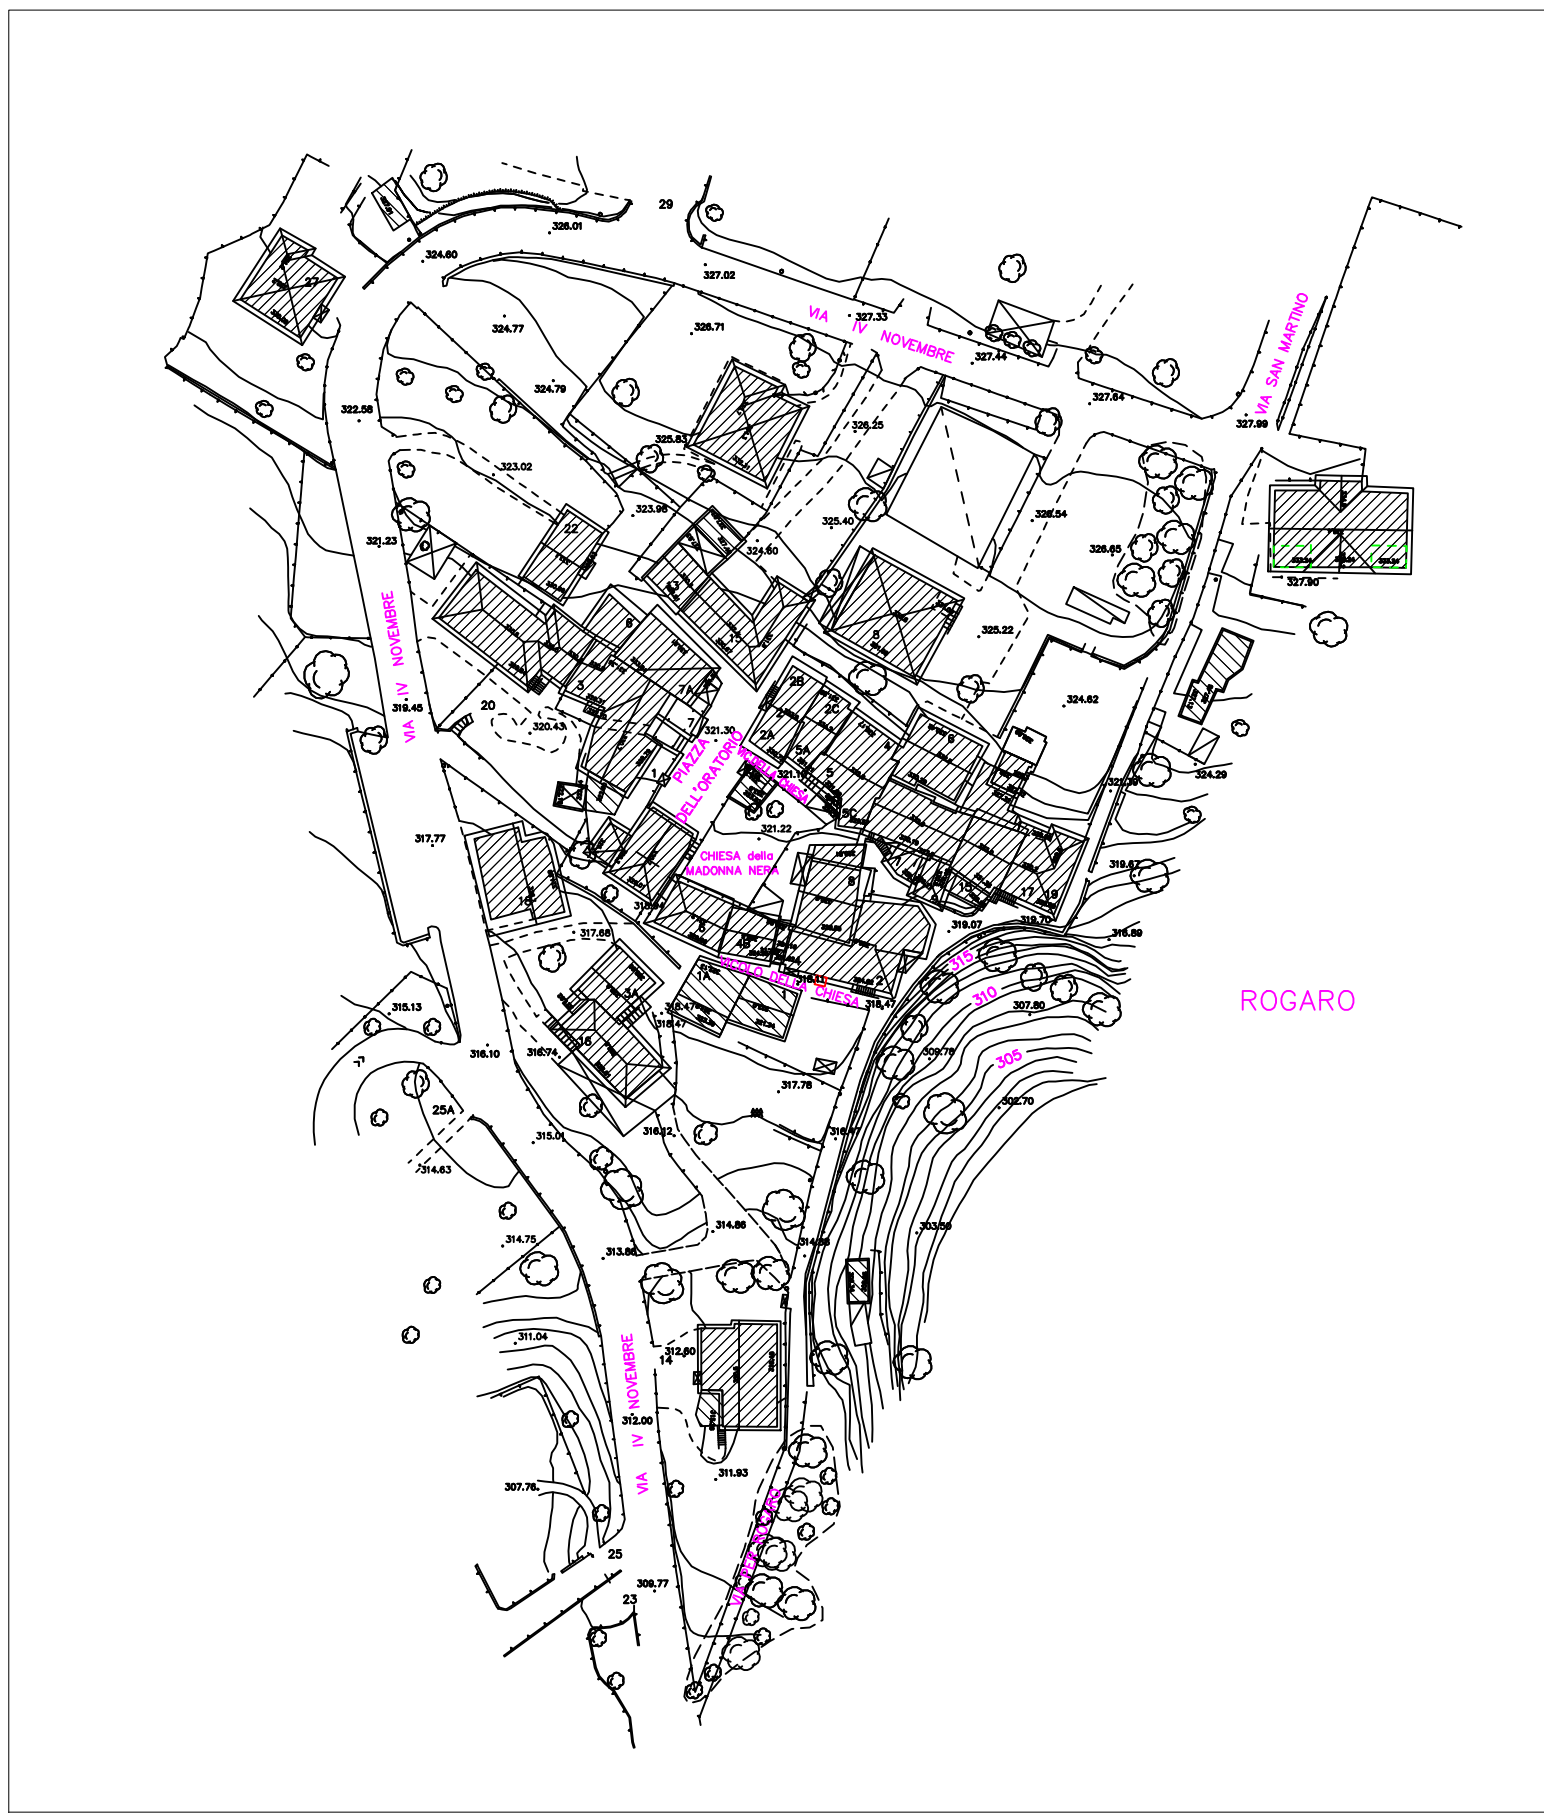


ROGARO



AZZANO

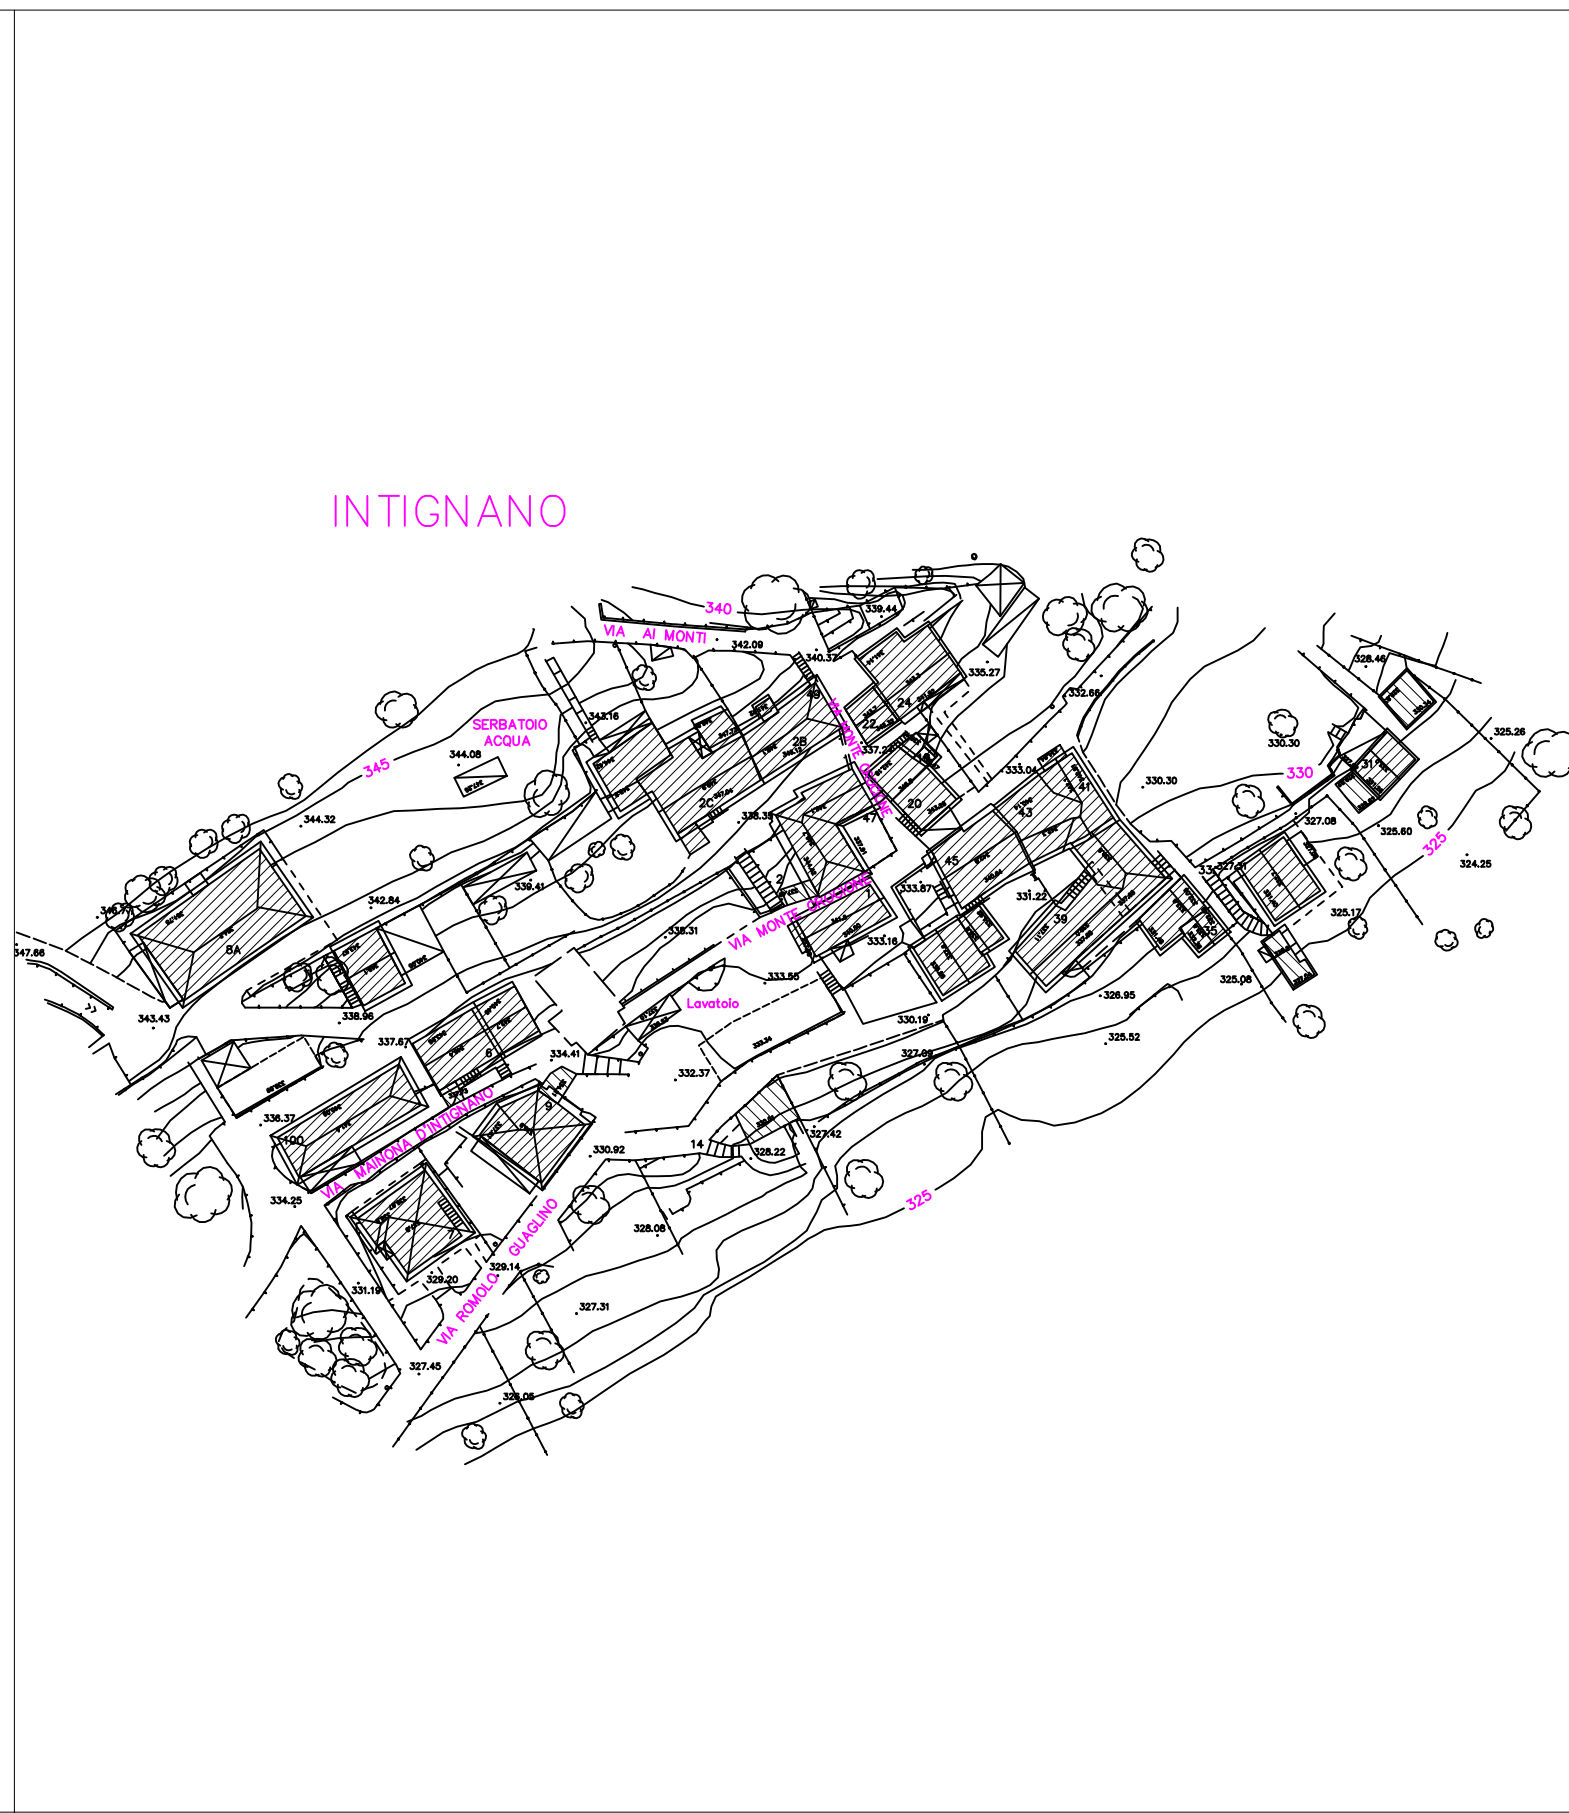


INTIGNANO

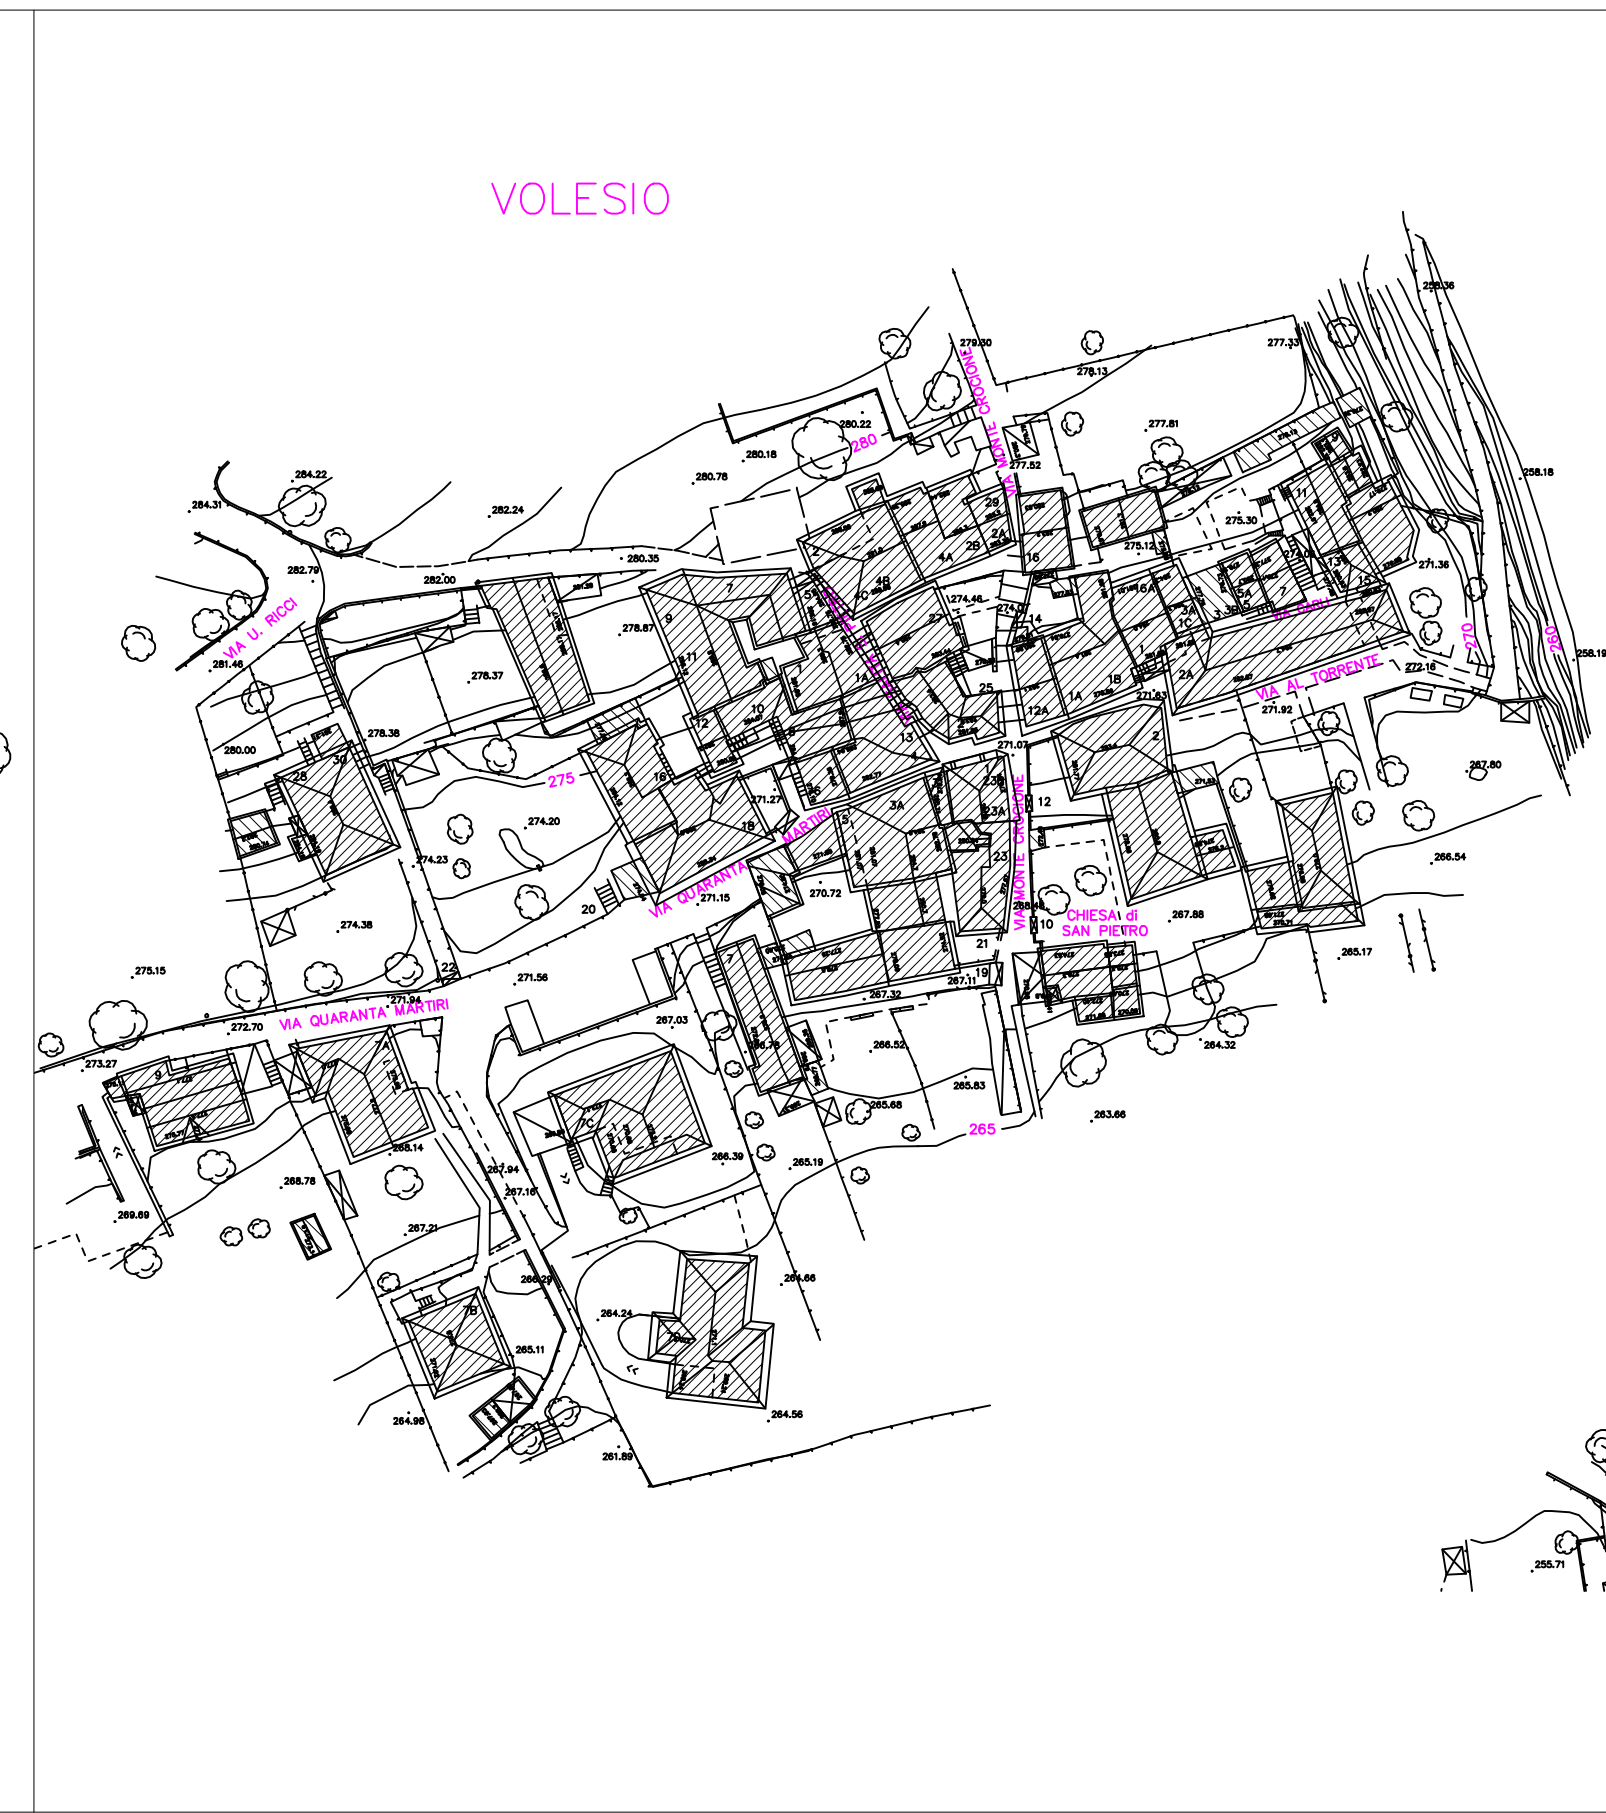

VOLESIO



VIANO

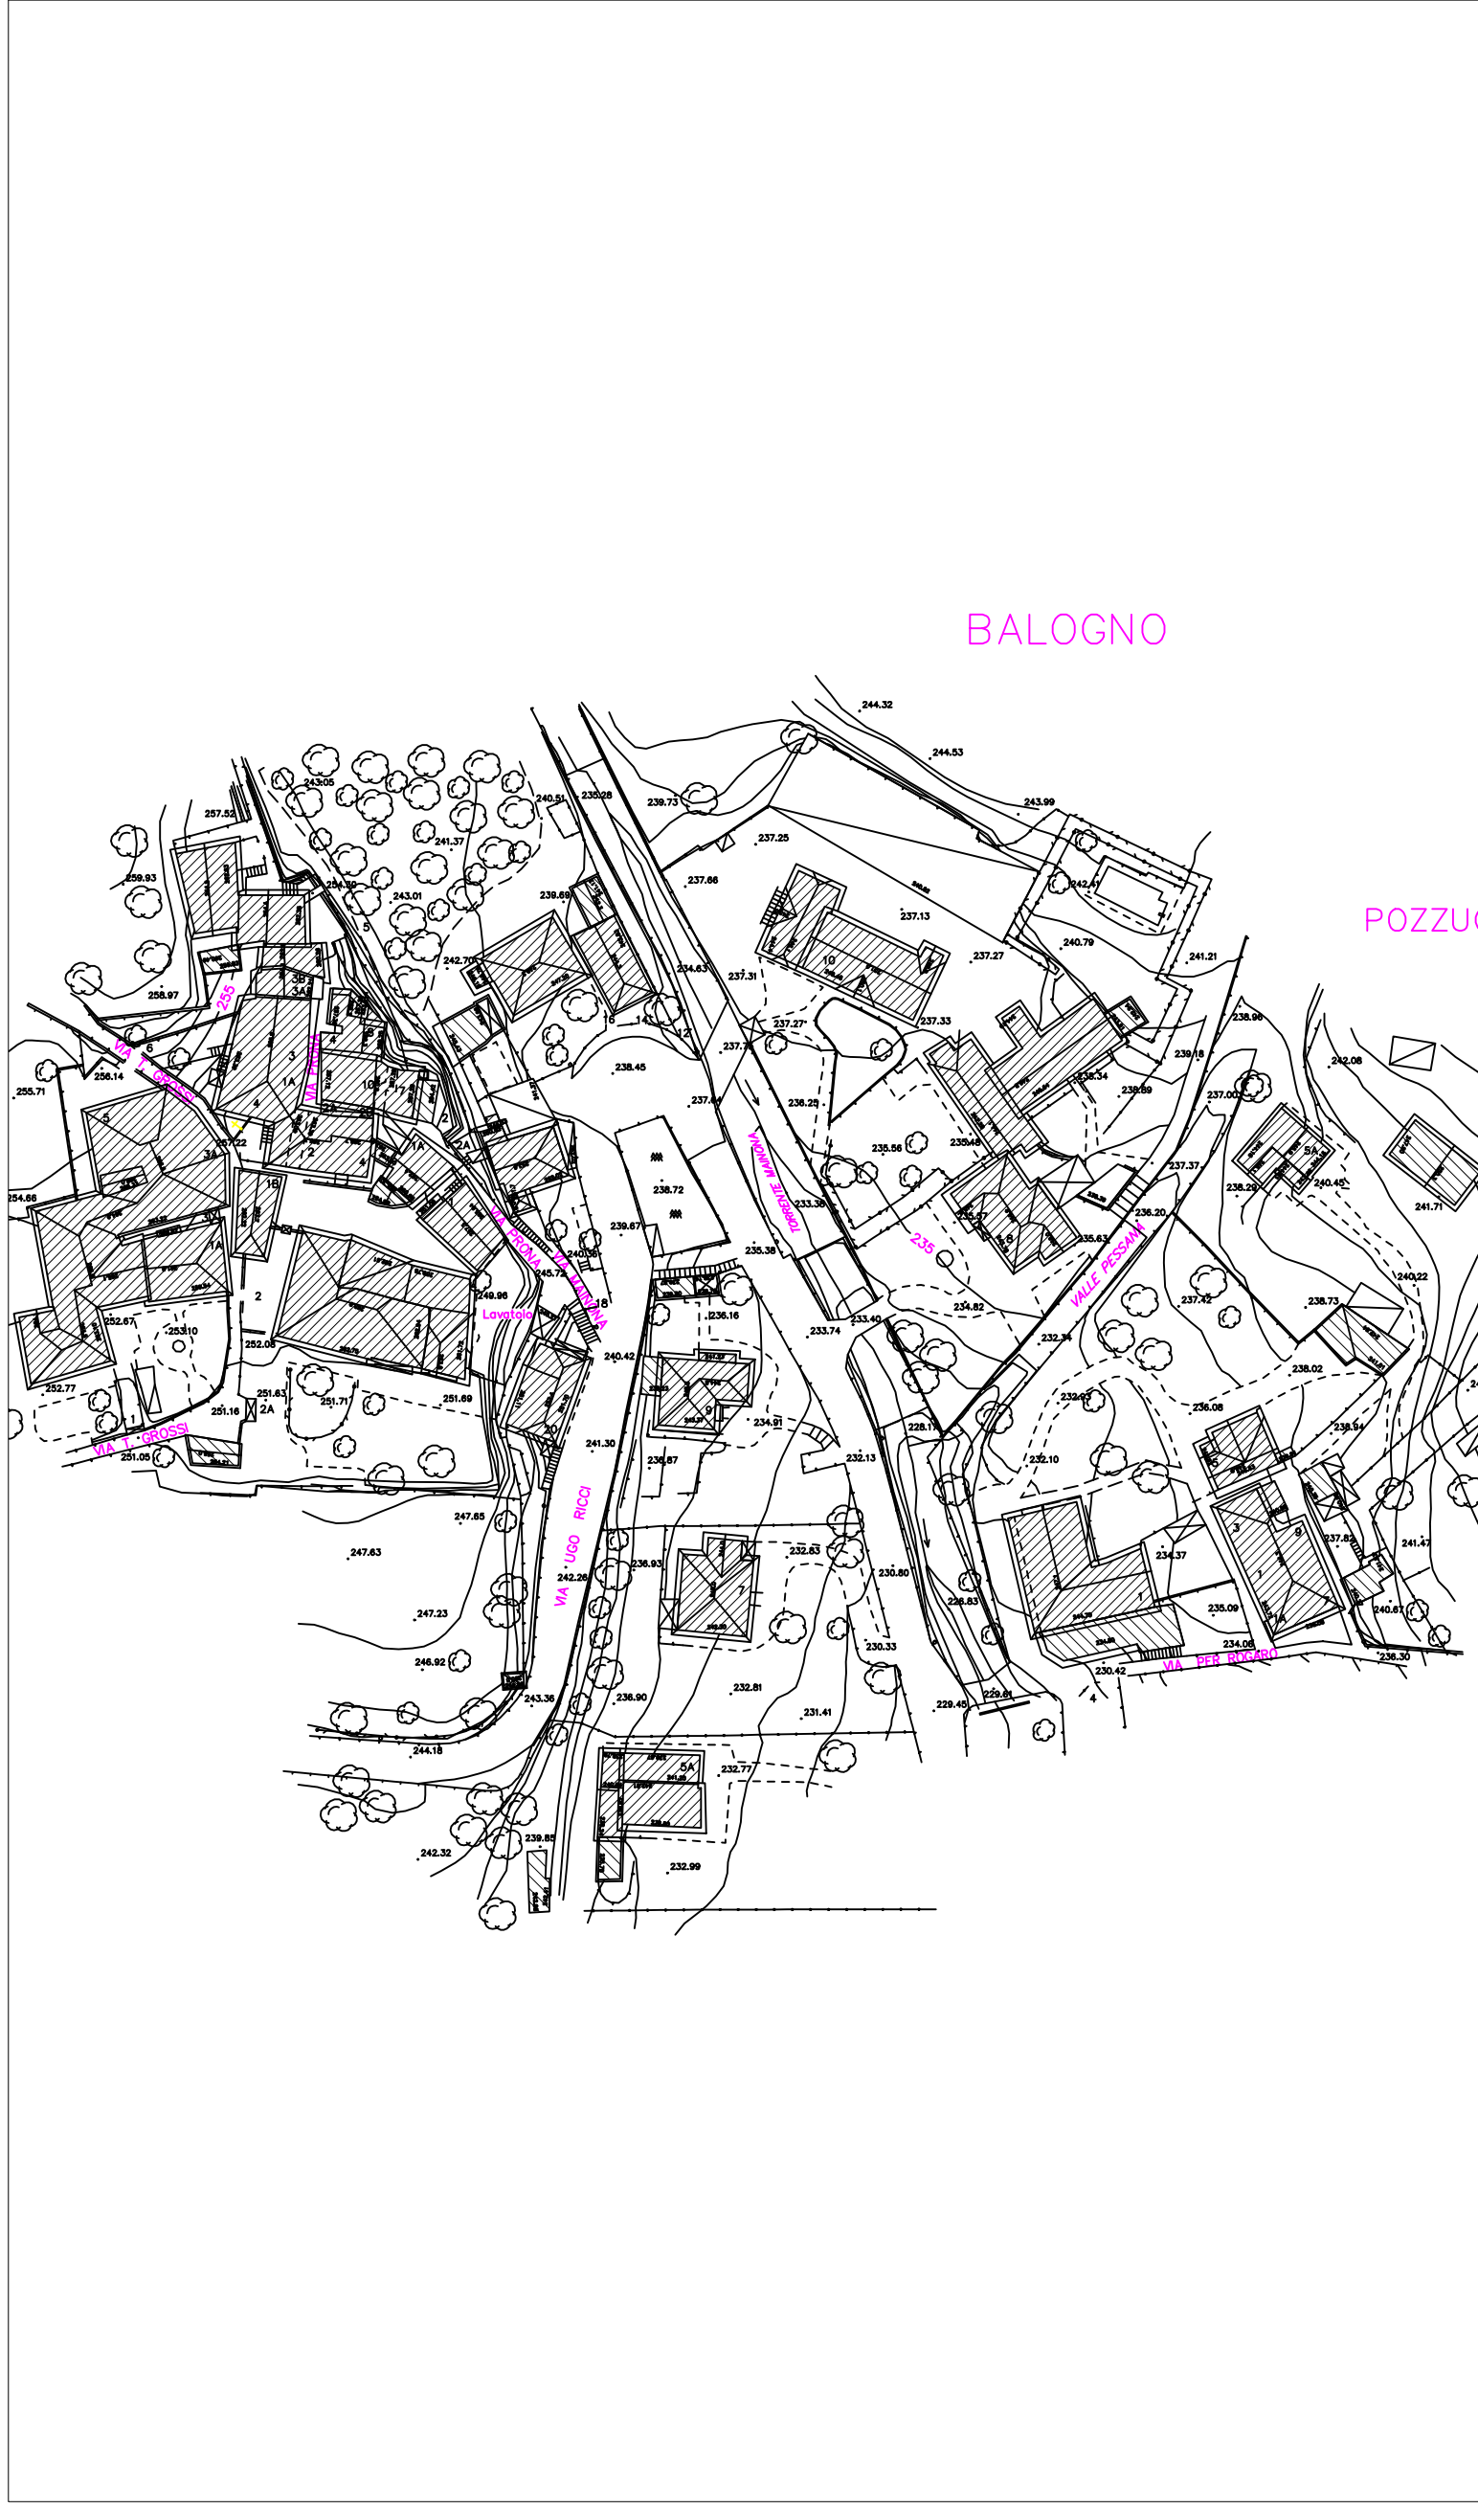


BALOGNO


POZZUOLO



BOLVEDERE

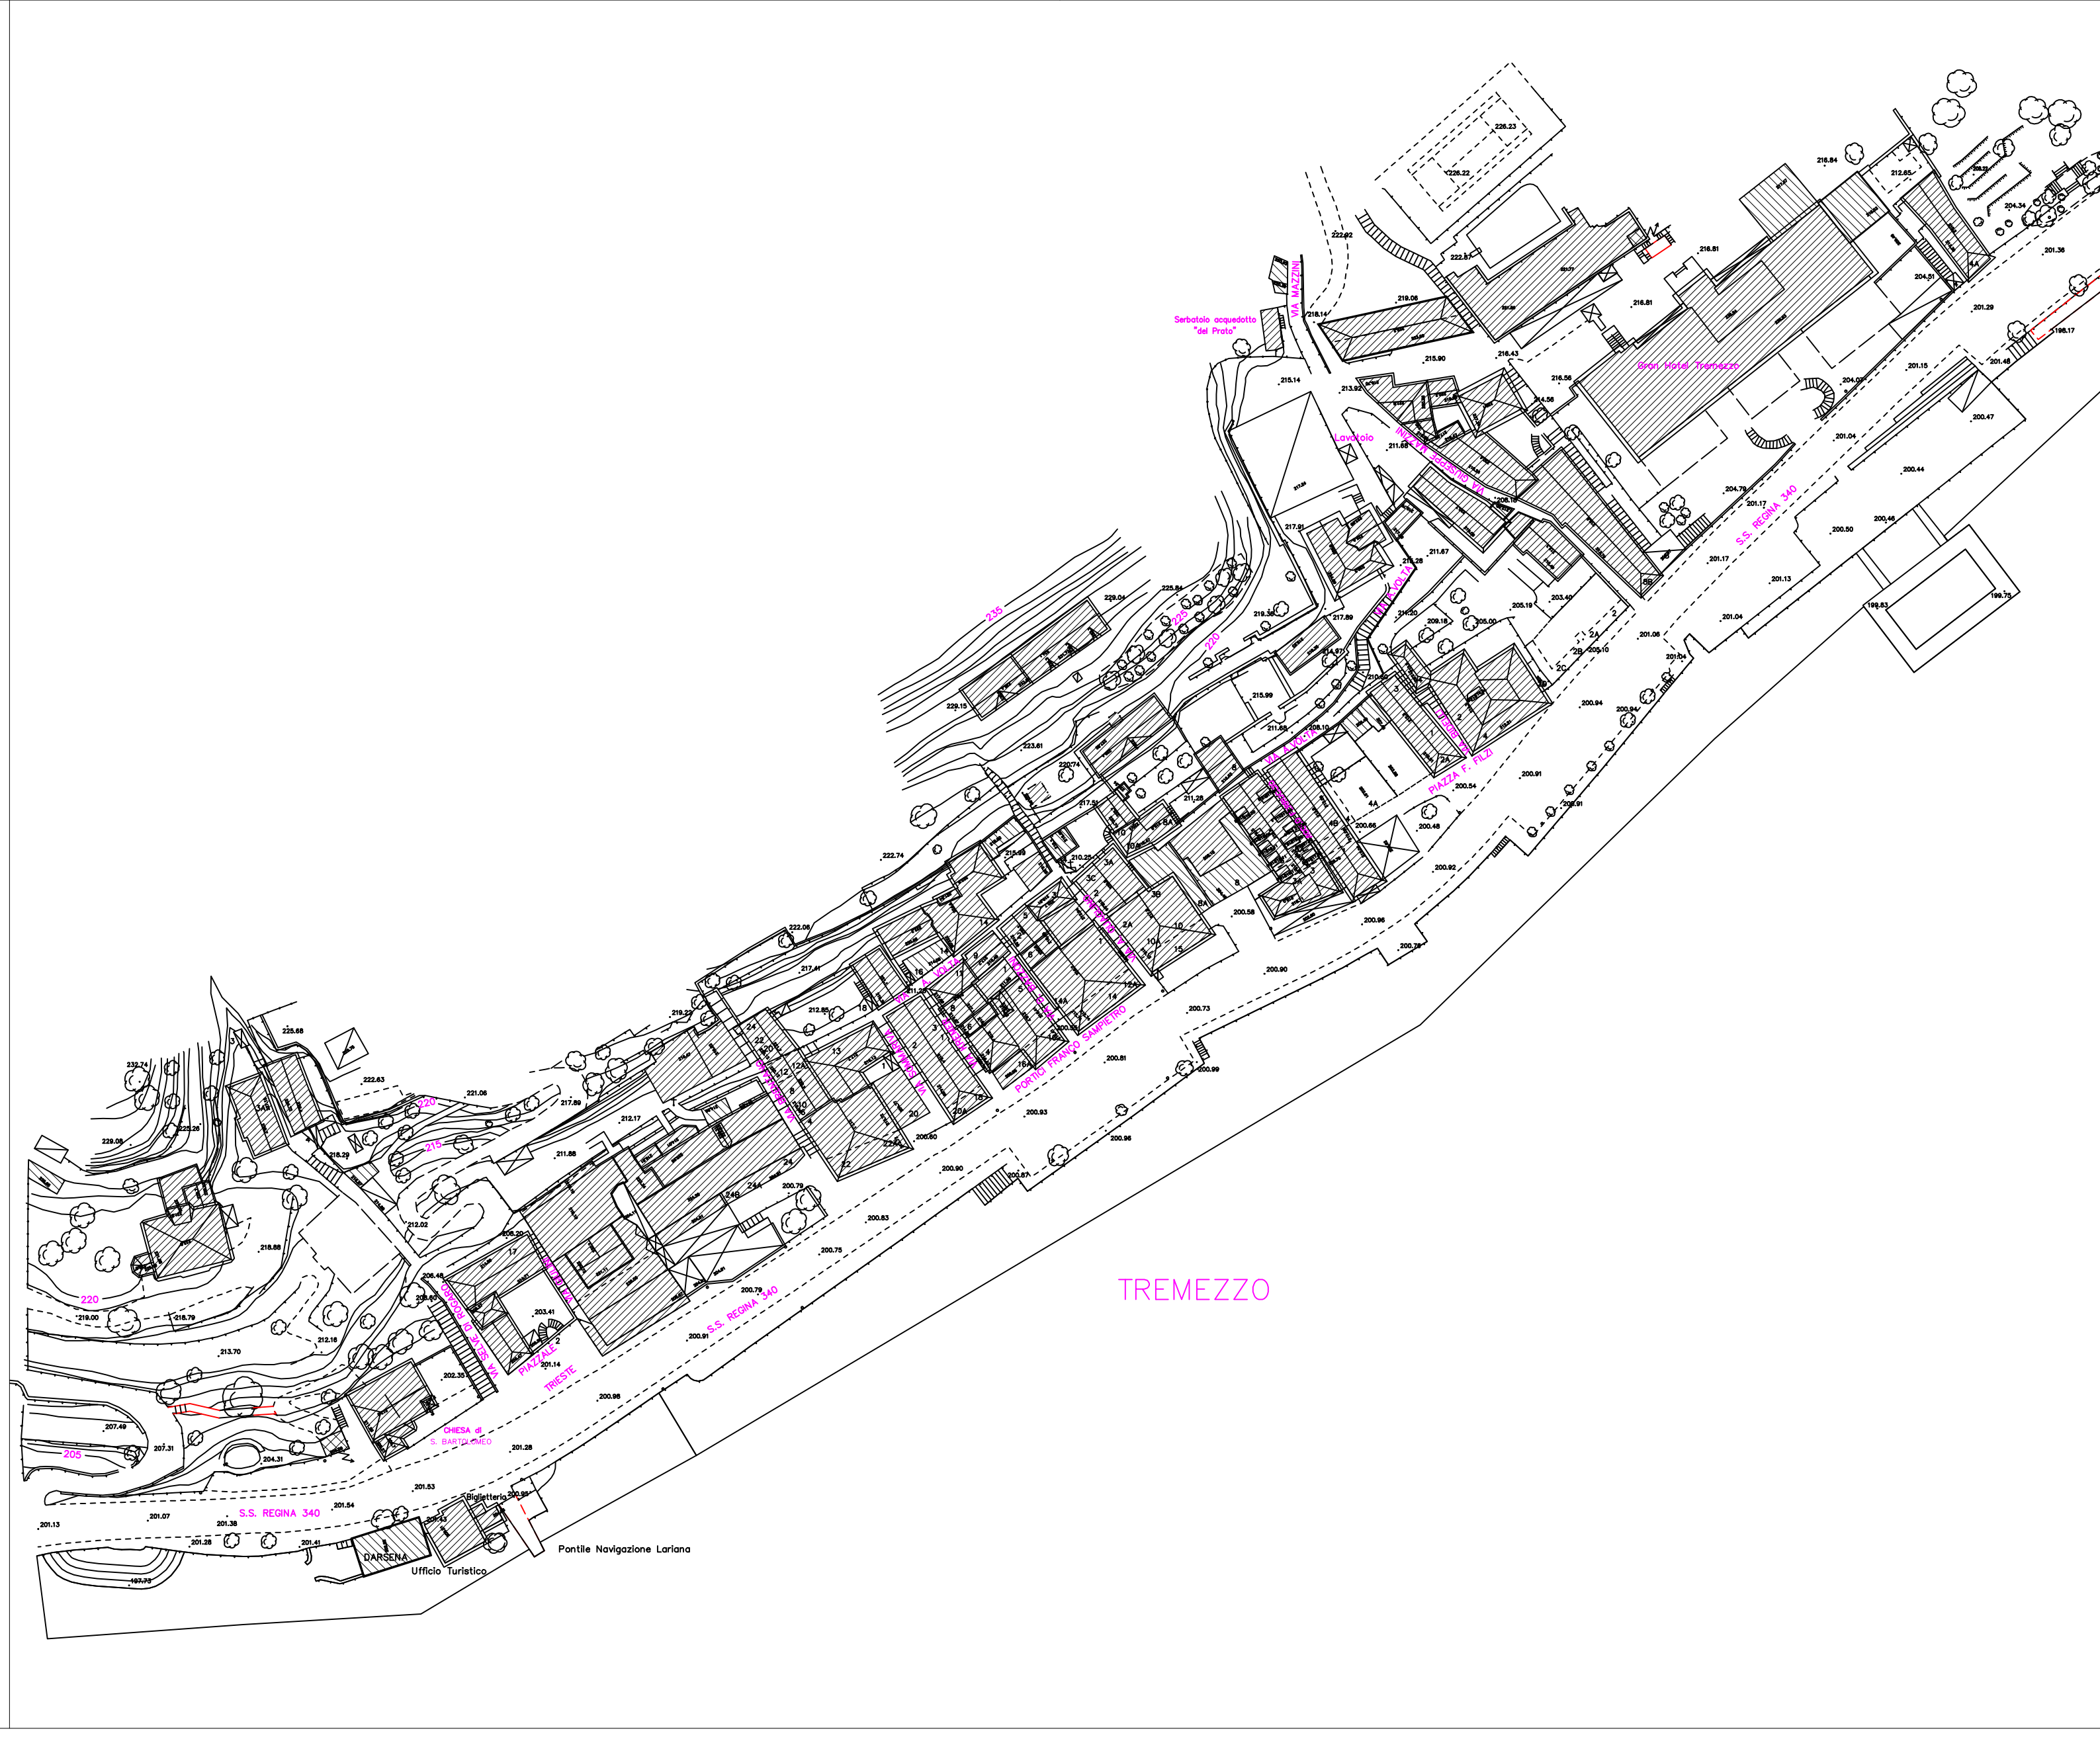

TREMEZZO

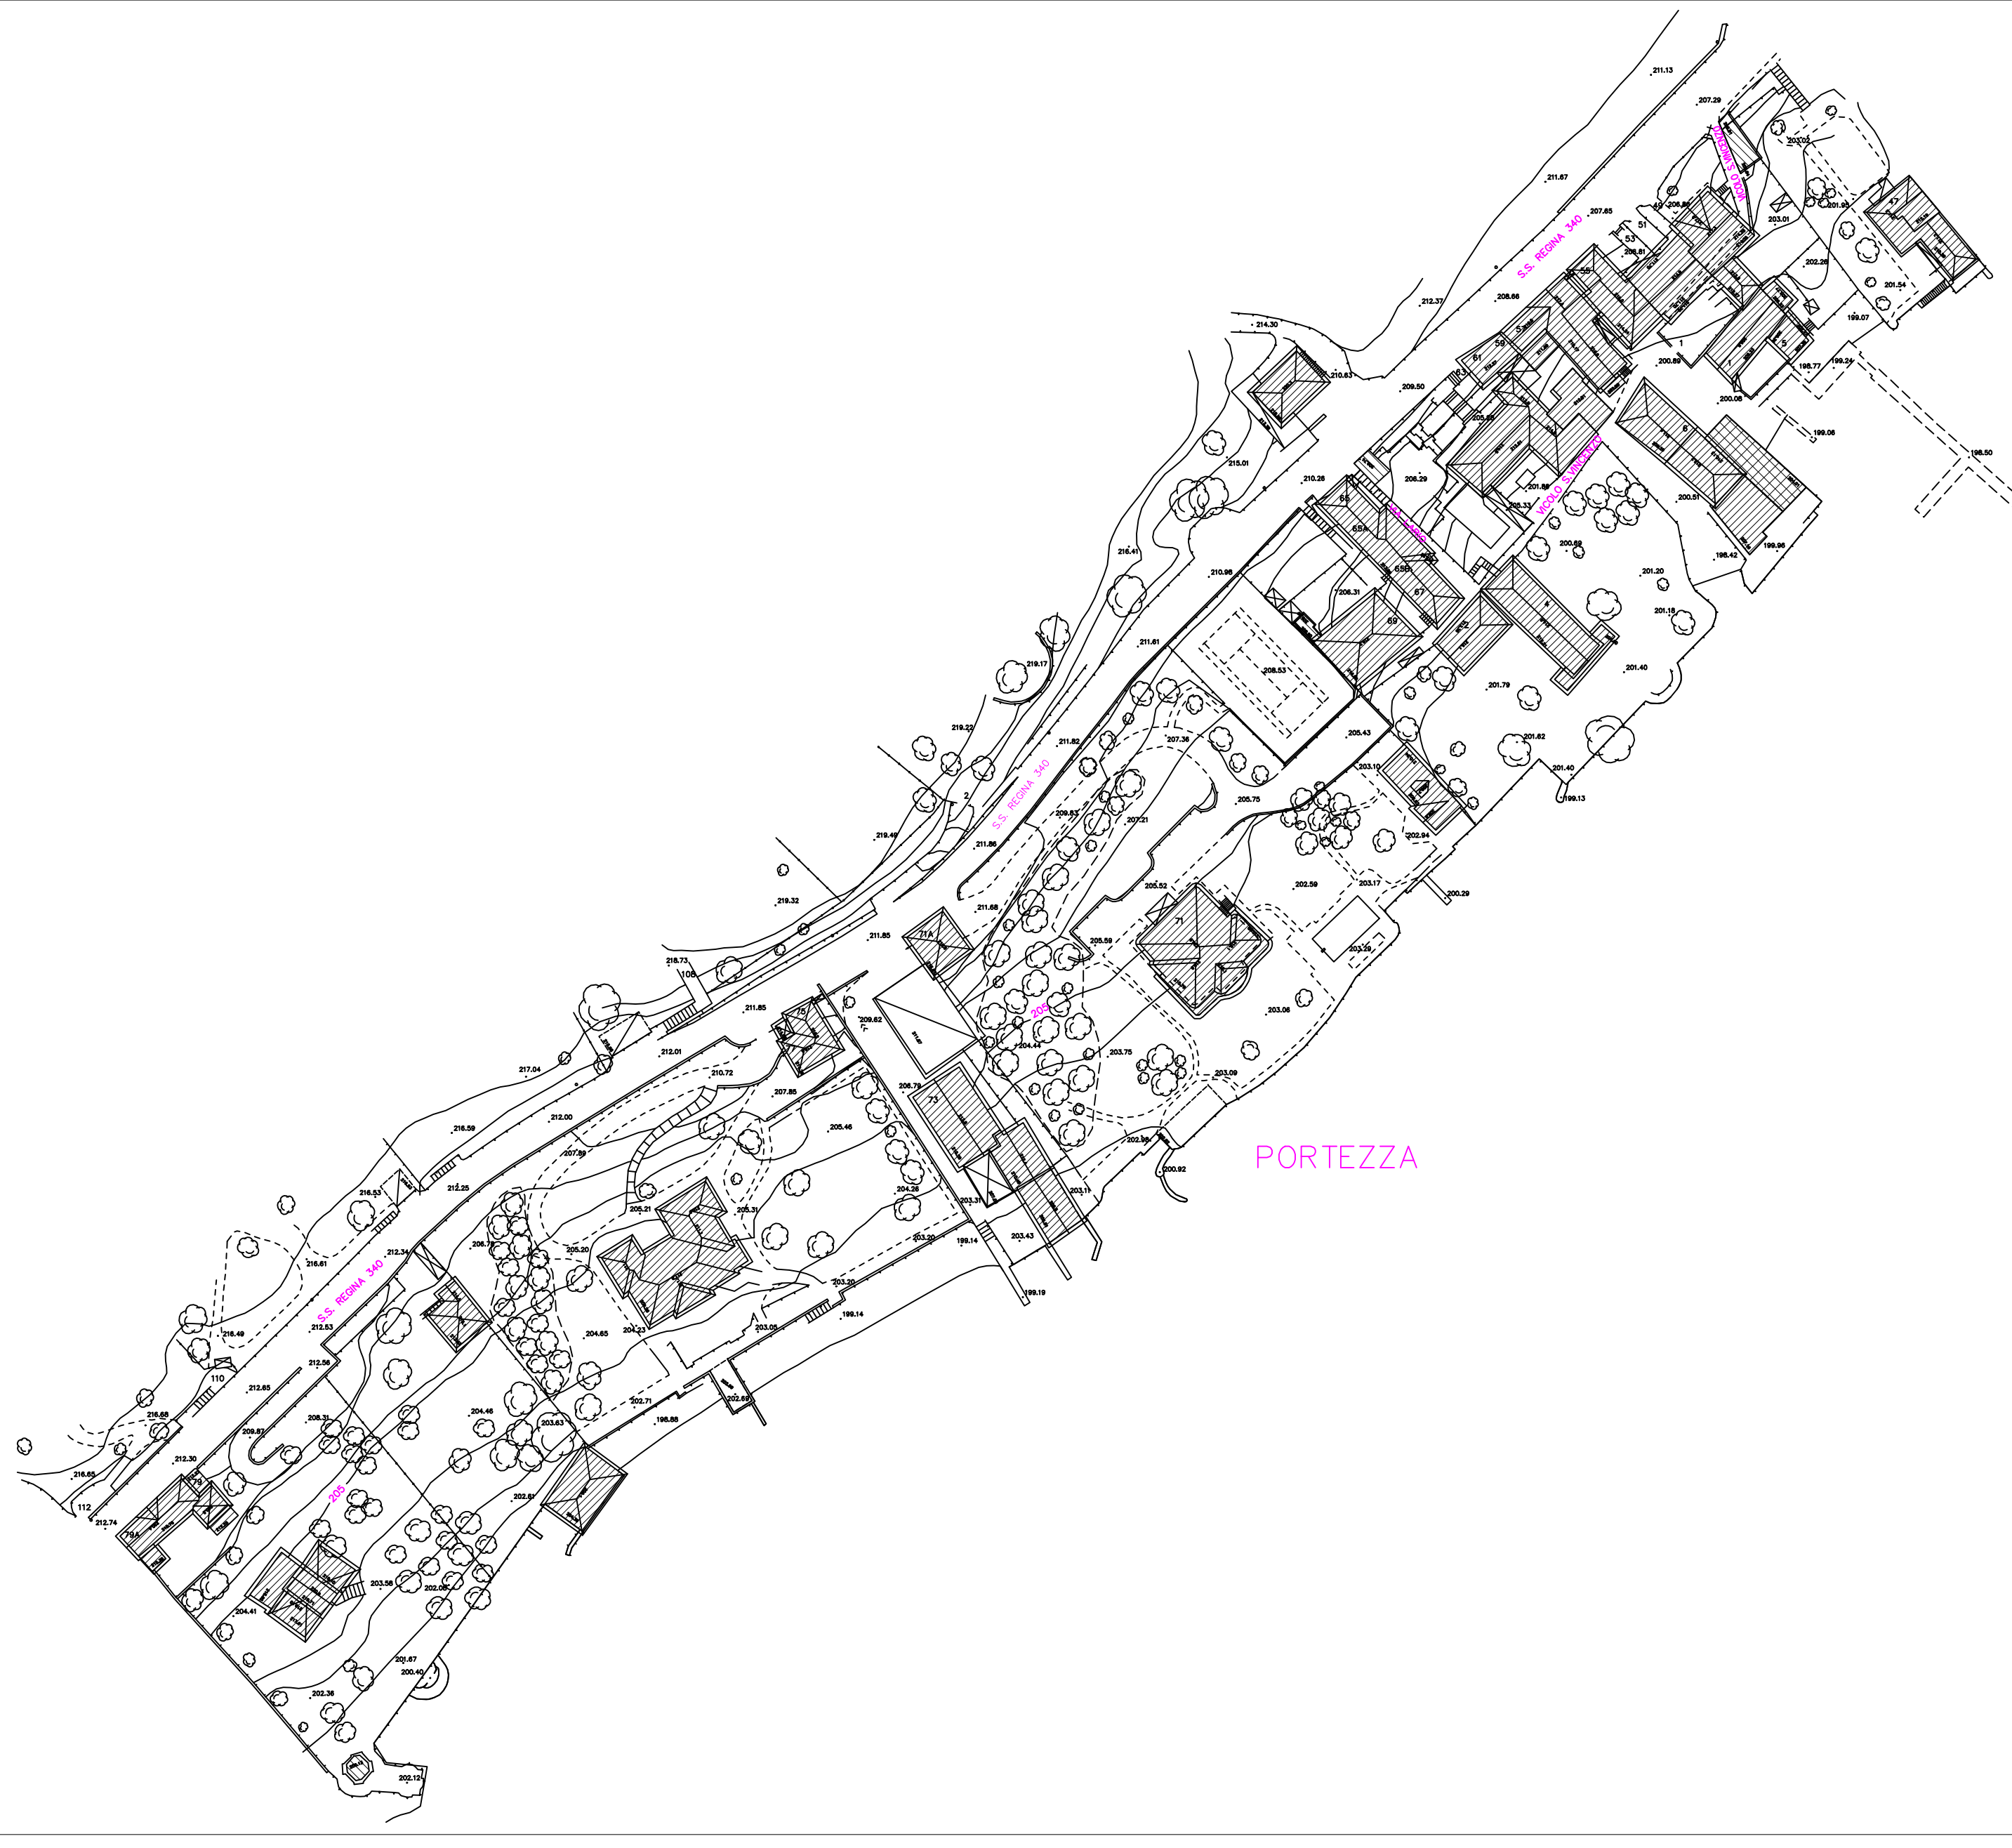

PORTEZZA

Base Aerofotogrammetrica redatta da S.C.A.D.I. Studio Cartografico Disegni di Bertanza Andrea & C. - via Palisello 12 - 20131 Milano  
Foto effettuate in data: 16/02/2007

Comune di Tremezzo  
(Provincia di Como)



PIANO DI GOVERNO  
DEL TERRITORIO  
DOCUMENTO DI PIANO  
FASE RICOGNITIVA - CONOSCITIVA

INQUADRAMENTO TERRITORIALE

Territorio comunale: *Nucleo di antica formazione*

A1.7

SCALA: 1: 1.000

ottobre 2011

Progettazione urbanistica:

Dott. arch. Giuseppe Tettamanti *iscr. albo di Como n° 165-A*  
Dott. arch. Giovanna Moretti *iscr. albo di Como n° 1984-A*  
con  
Dott. arch. Nicola Tettamanti *iscr. albo di Como n° 2254-A*

Valutazione Ambientale Strategica V.A.S.:

Dott. arch. Giuseppe Tettamanti *iscr. albo di Como n° 165-A*  
Dott. arch. Giovanna Moretti *iscr. albo di Como n° 1984-A*  
con  
Dott. arch. Marco Malinverno *iscr. albo di Como n° 2121-A*

|                           |                           |
|---------------------------|---------------------------|
| ADOZIONE                  | D.C.C. 22.02.11 n° 7      |
| PARERE REGIONE LOMBARDIA  | D.G.R. 13.07.11 n° 2005   |
| COMPATIBILITA' P.T.C.P.   | P.D. 20.07.11 n° 10/33771 |
| OSSERVAZIONI/APPROVAZIONE | D.C.C. 06.08.11 n° 15     |

Il Sindaco

Il Segretario Comunale

LA RIPRODUZIONE DEL PRESENTE DOCUMENTO E' VIETATA A NORMA DI LEGGE. IL VERGAMENTO SARA' NECESSARIO ACCORDARE AUTORIZZAZIONE