



- PROSPETTI -

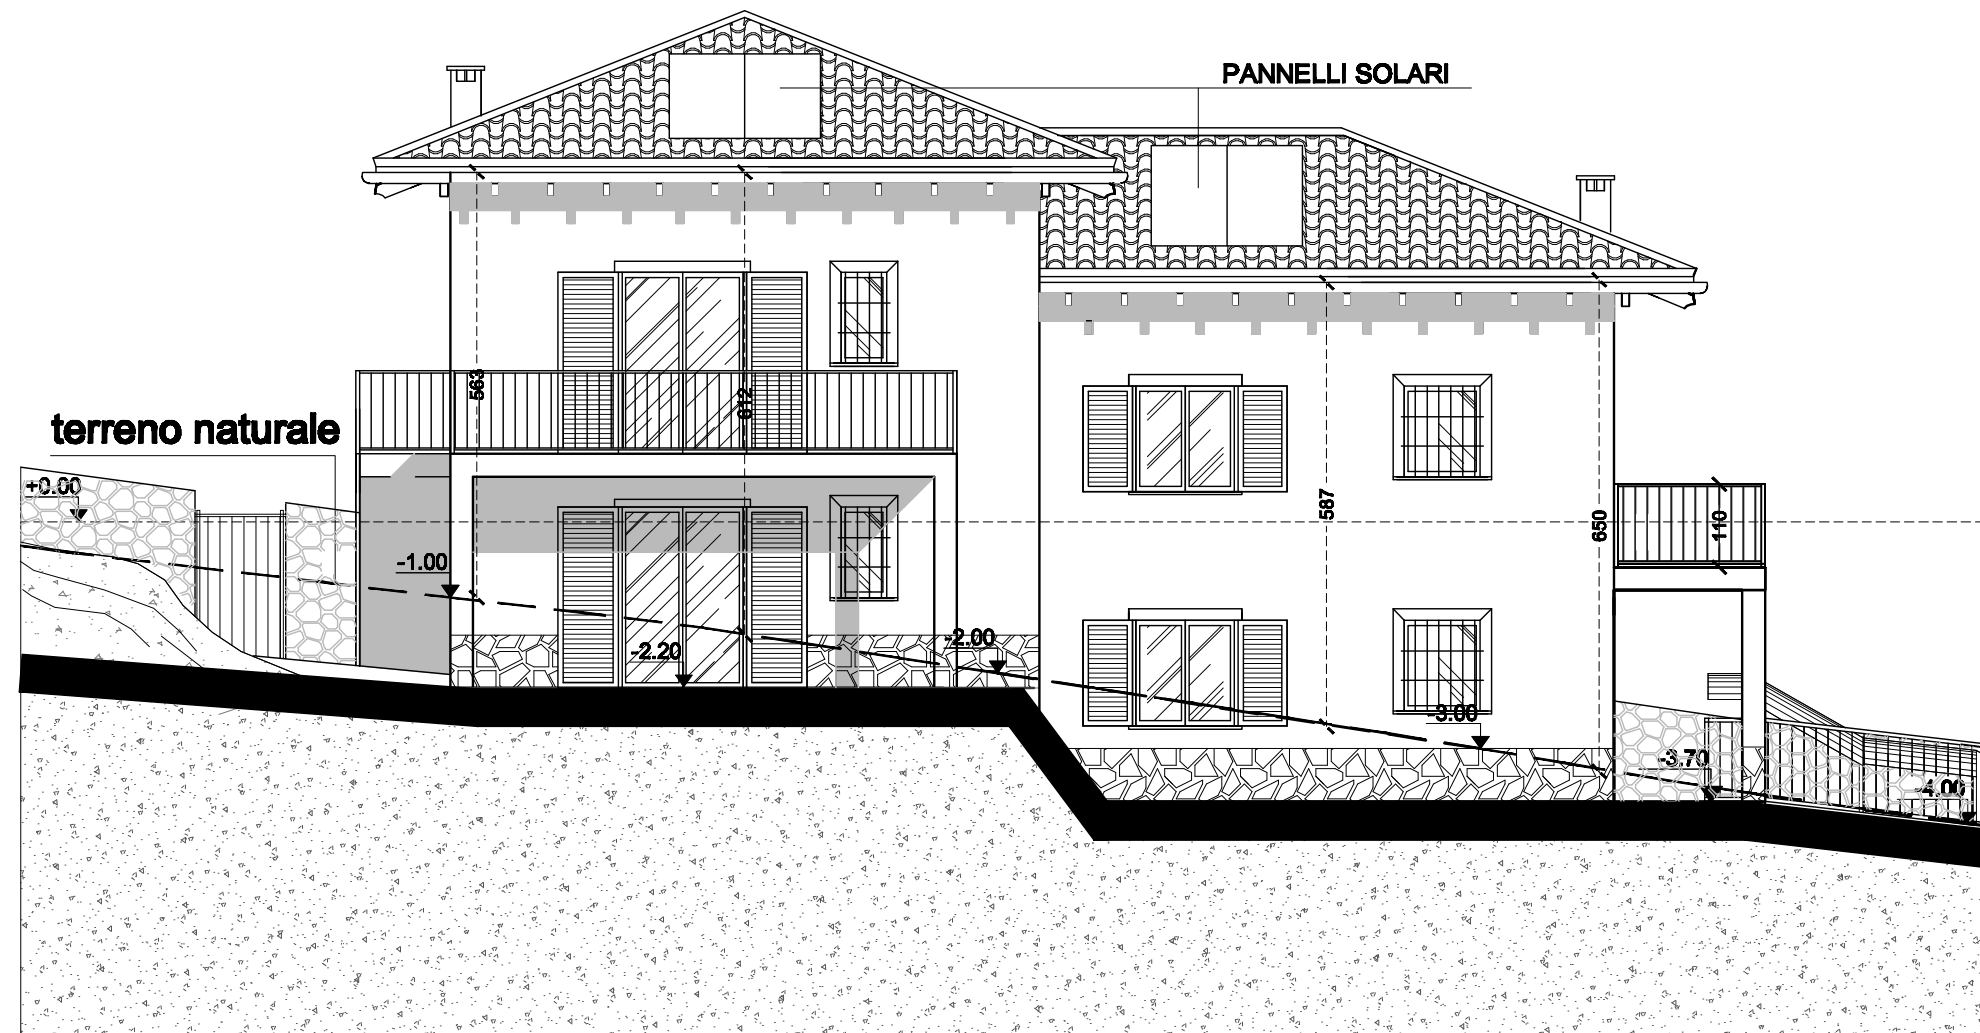


PROSPETTO SUD



PROSPETTO OVEST

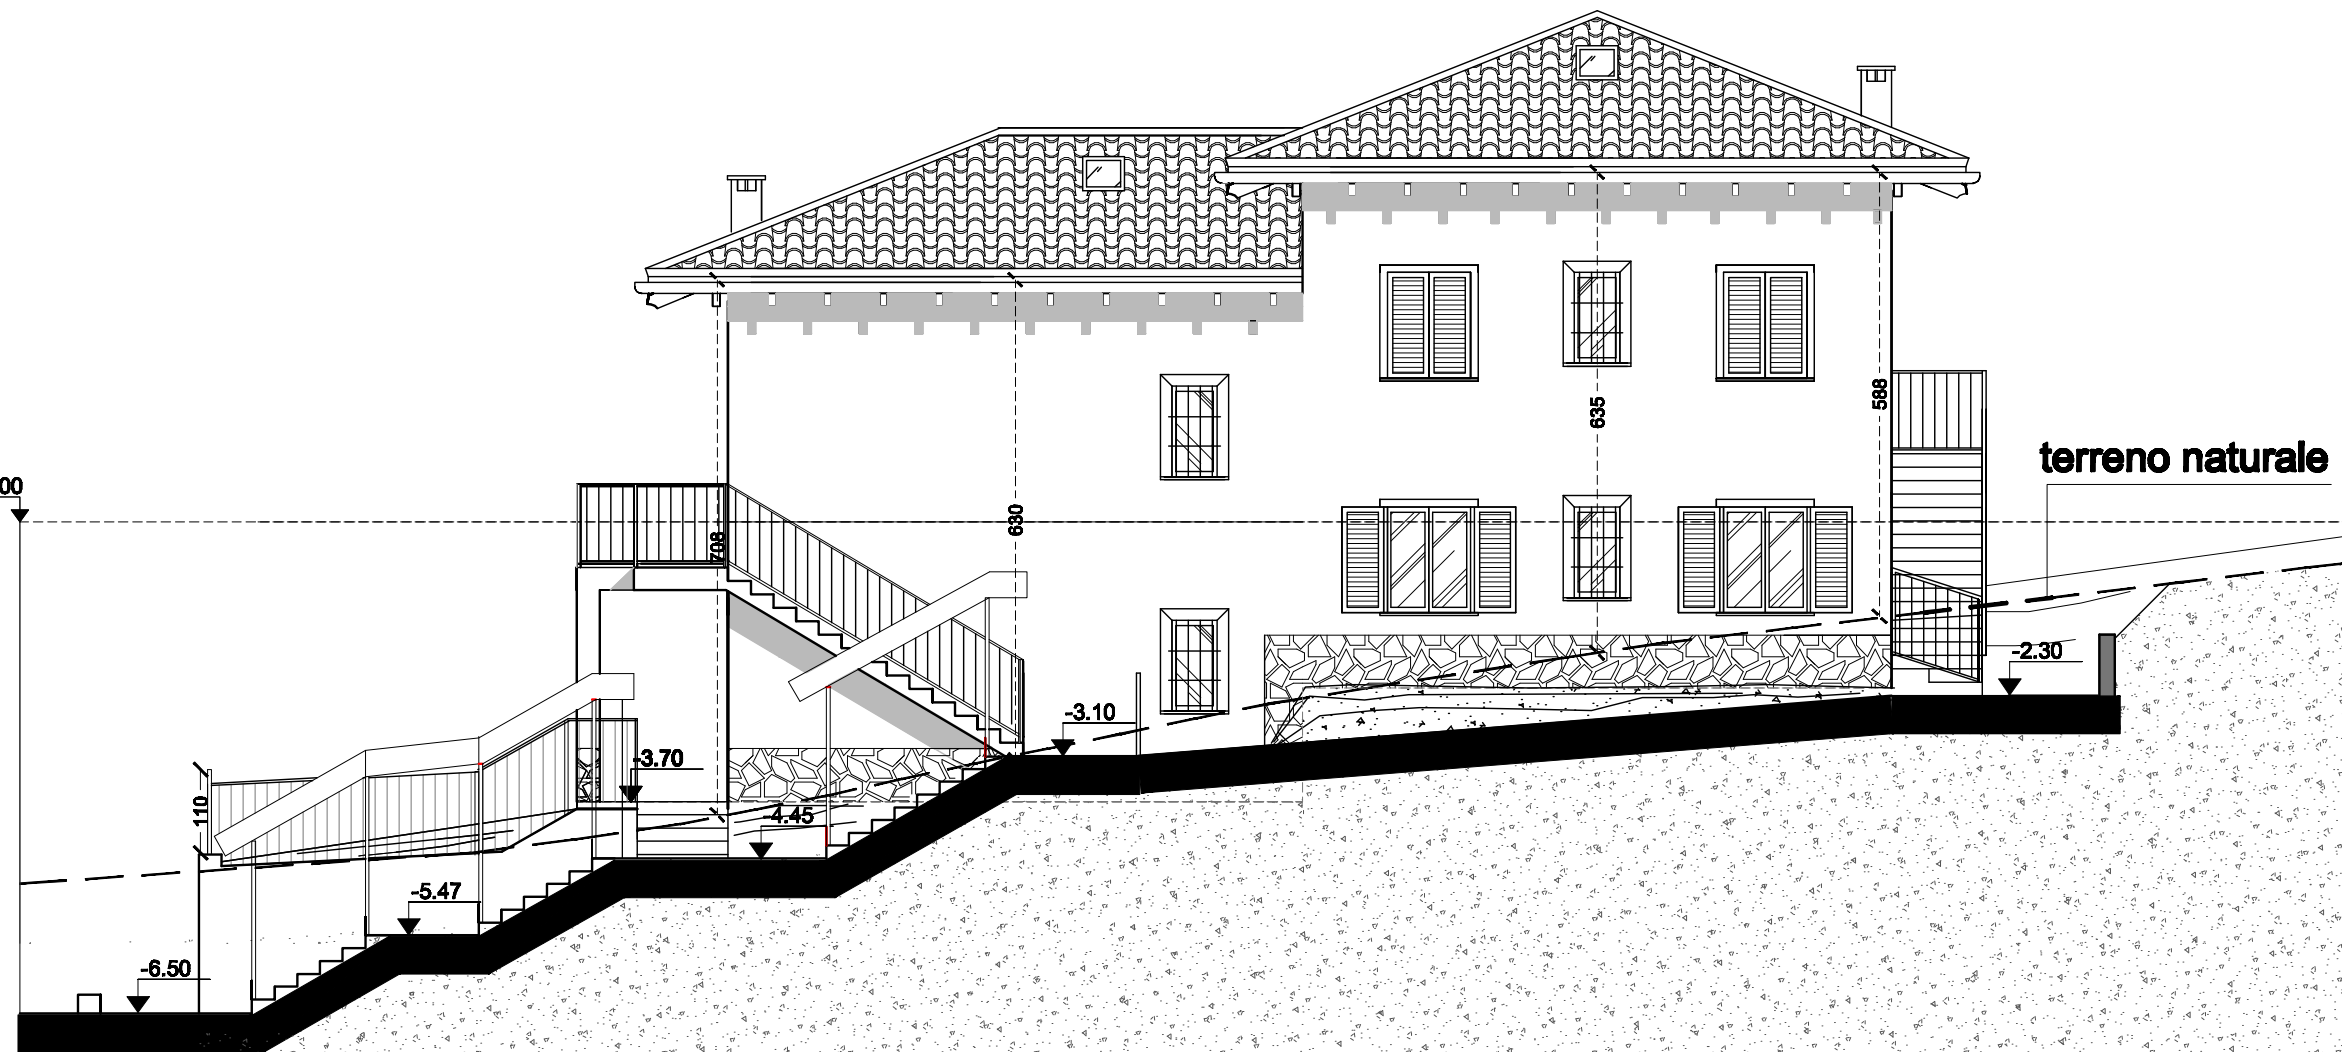

PROSPETTO EST

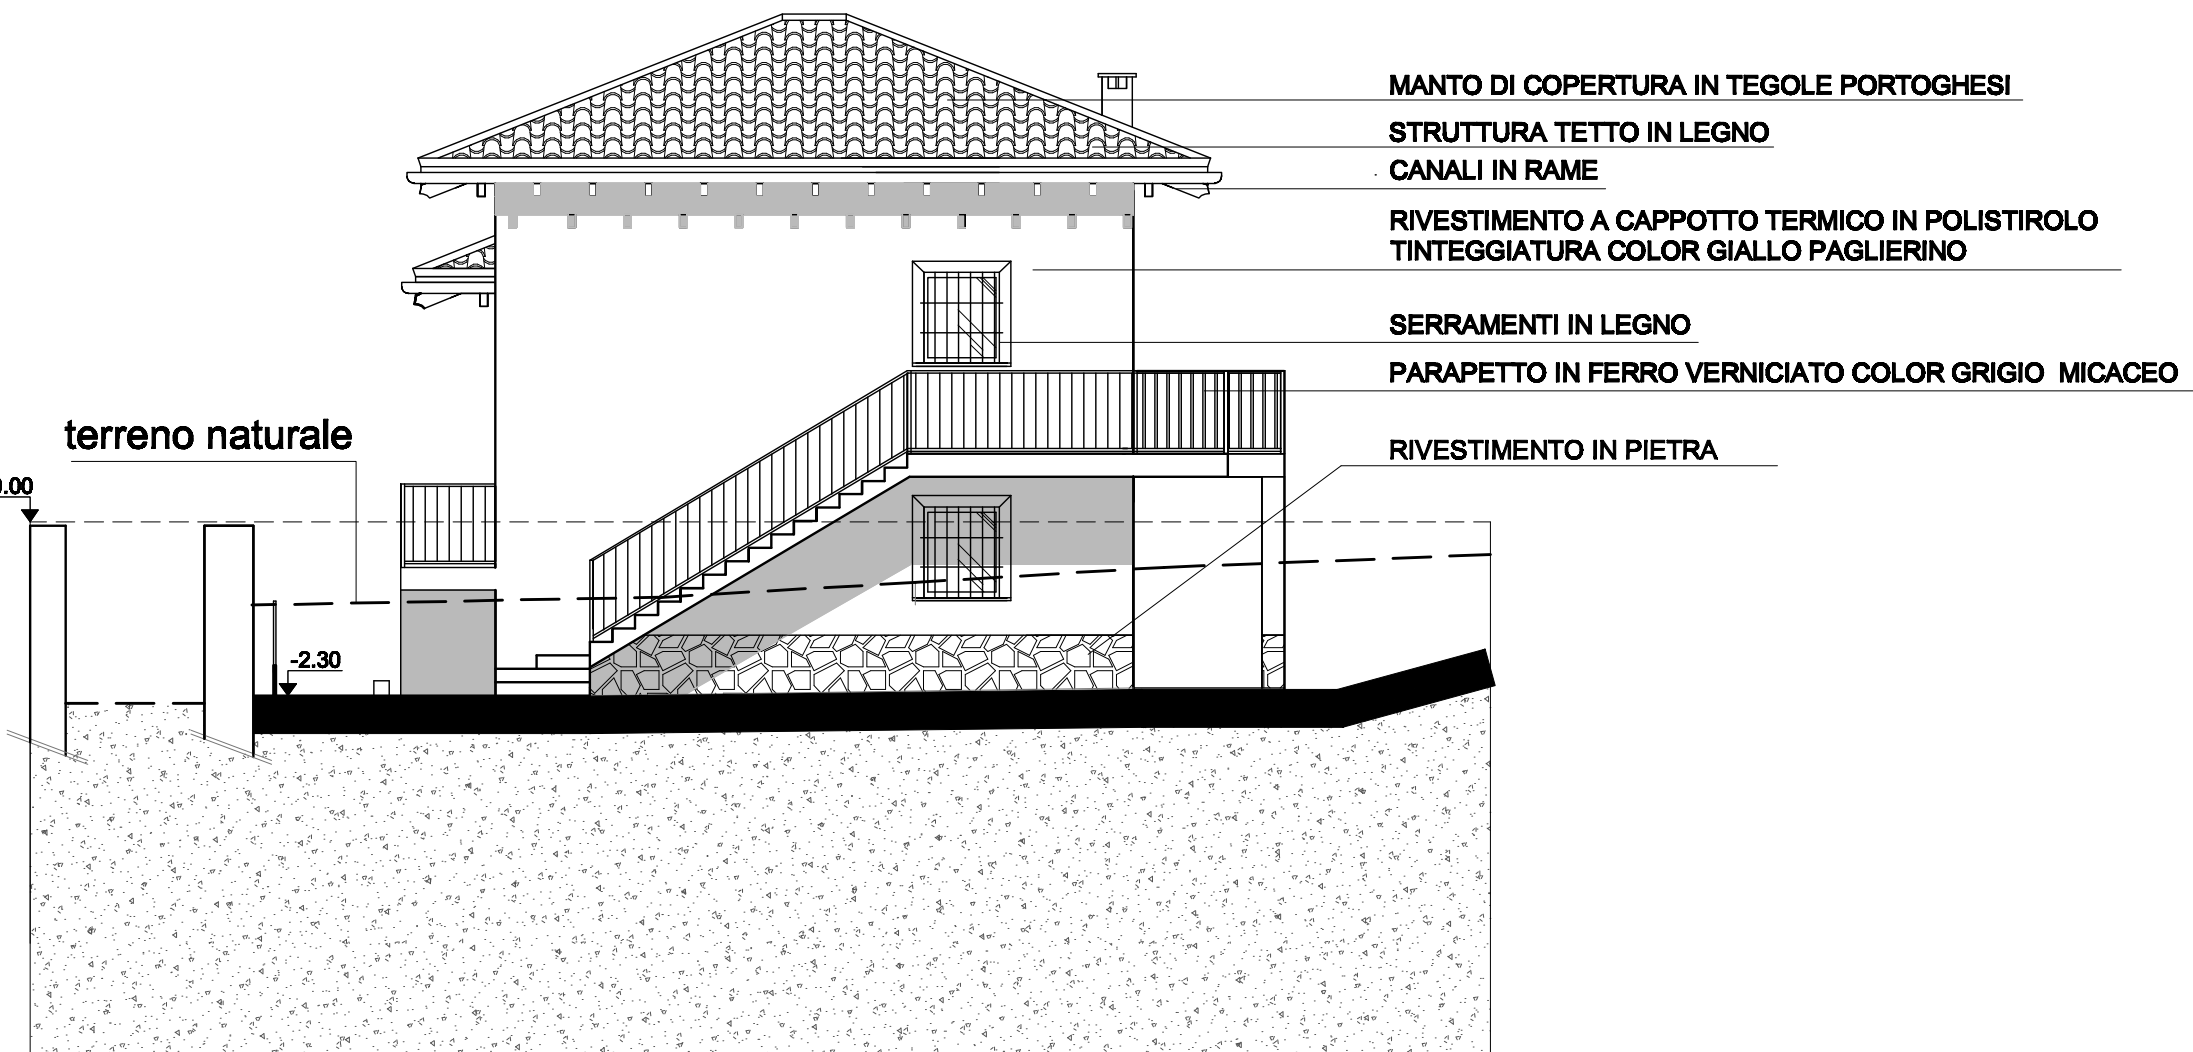


PROSPETTO NORD




PROSPETTO SUD



PROSPETTO OVEST

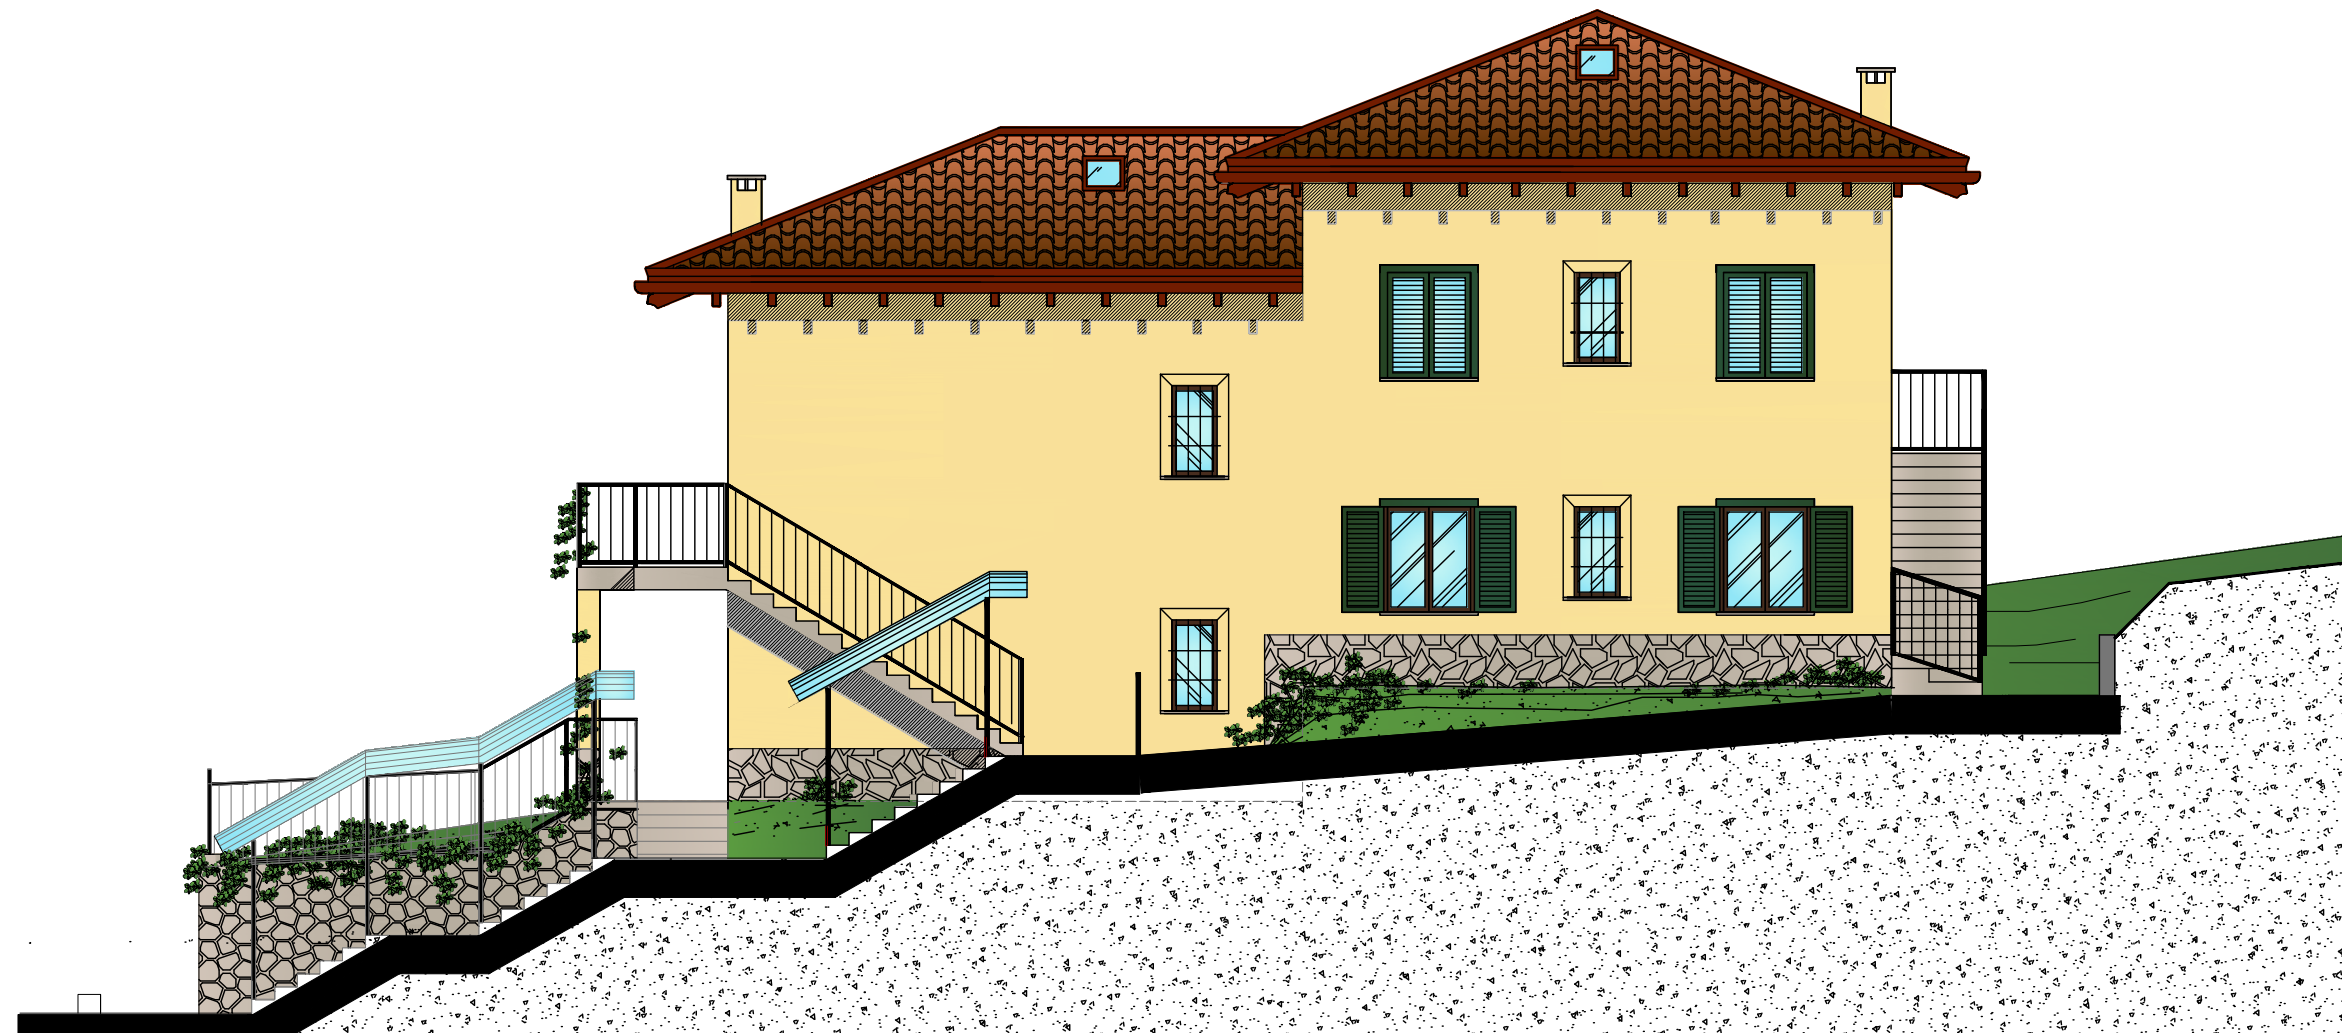

PROSPETTO EST

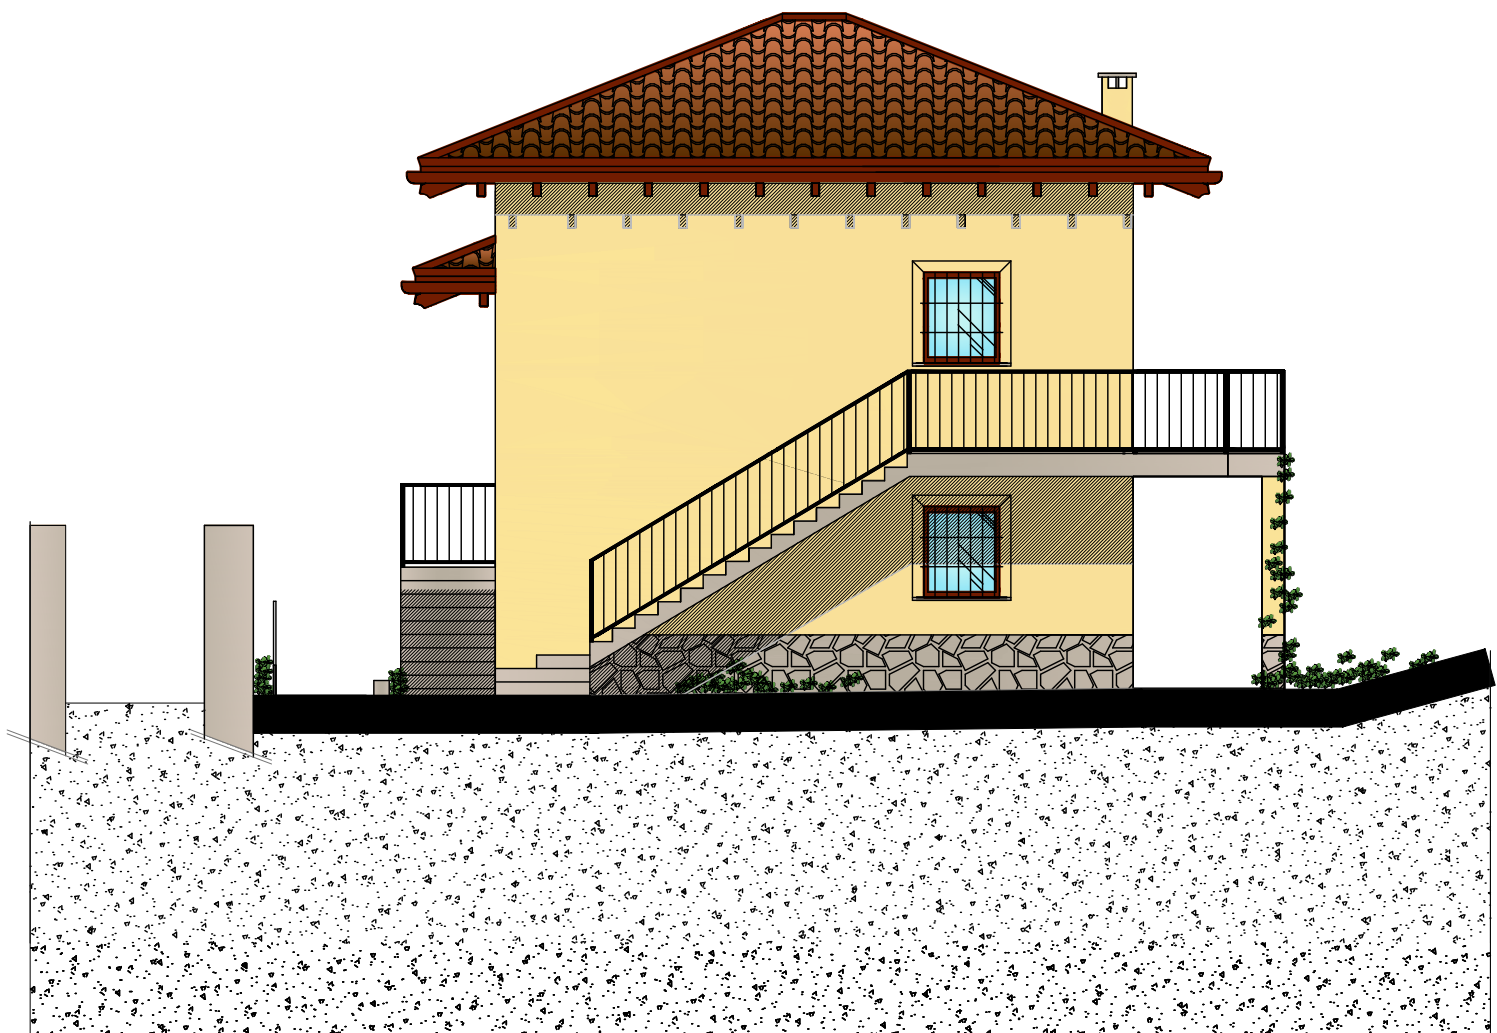

PROSPETTO NORD

STUDIO MASCIOCCHI ARCHITETTI ASSOCIATI di dott. arch. ANNALISA MASCIOCCHI e di dott. arch. CRISTINA MASCIOCCHI P.zza del Popolo, 14 - 22100 COMO Tel. 031/302179 - Fax 031/302360 C.F./P.IVA 02244320137		ELABORATI:	SCALA:	DATA:	TAV.:
		PROSPETTI	1 : 100	08/2012	6
OGGETTO	PIANO ATTUATIVO - RFR-3 EDILIZIA RESIDENZIALE CONVENZIONATA				
RICHIEDENTE	TREMEZZO SRL - VIA CARLO GIUSEPPE MERLO - MILANO-				
PROGETTISTA	ARCH. ANNALISA MASCIOCCHI				