




PIANO TERRA

- SCHEMA DI ADATTABILITÀ -
- LEGGE 13/89 -

LEGENDA

- 1 LAVABO POSTO A 80 CM. DAL PIANO DI CALPESTIO, SENZA COLONNA
- 2 W.C. POSTO A 40 CM. DALLA PARETE LATERALE, SOSPESO E A 50 CM. DAL PIANO DI CALPESTIO
- 3 DOCCIA A PAVIMENTO CON SEDILE RIBALTABILE
- 4 PORTA SCORREVOLE
- CORRIMANO ORIZZONTALE
- o CORRIMANO VERTICALE
- SERVO SCALA

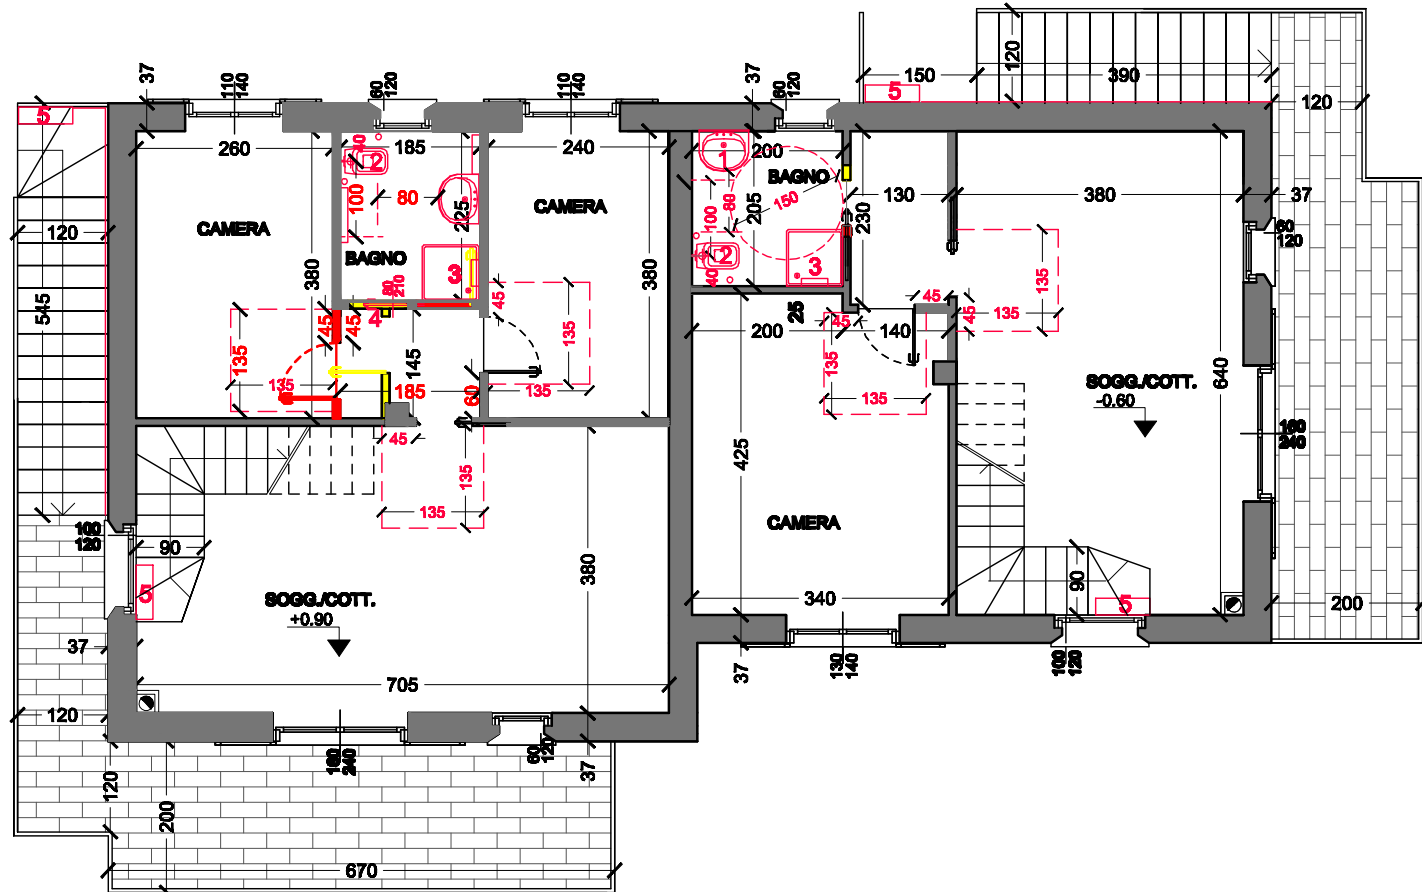

PIANO PRIMO

STUDIO MASCIOCCHI ARCHITETTI ASSOCIATI di dott. arch. ANNALISA MASCIOCCHI e di dott. arch. CRISTINA MASCIOCCHI P.zza del Popolo, 14 - 22100 COMO Tel. 031/302179 Fax 031/302360 C.F./P.IVA 02244320137		ELABORATI: SCHEMA DI ADATTABILITA'	SCALA: 1 : 100	DATA: 08/2012	9
OGGETTO	PIANO ATTUATIVO - RFR-3 EDILIZIA RESIDENZIALE CONVENZIONATA				
RICHIEDENTE	TREMEZZO SRL - VIA CARLO GIUSEPPE MERLO - MILANO-				
PROGETTISTA	ARCH. ANNALISA MASCIOCCHI				