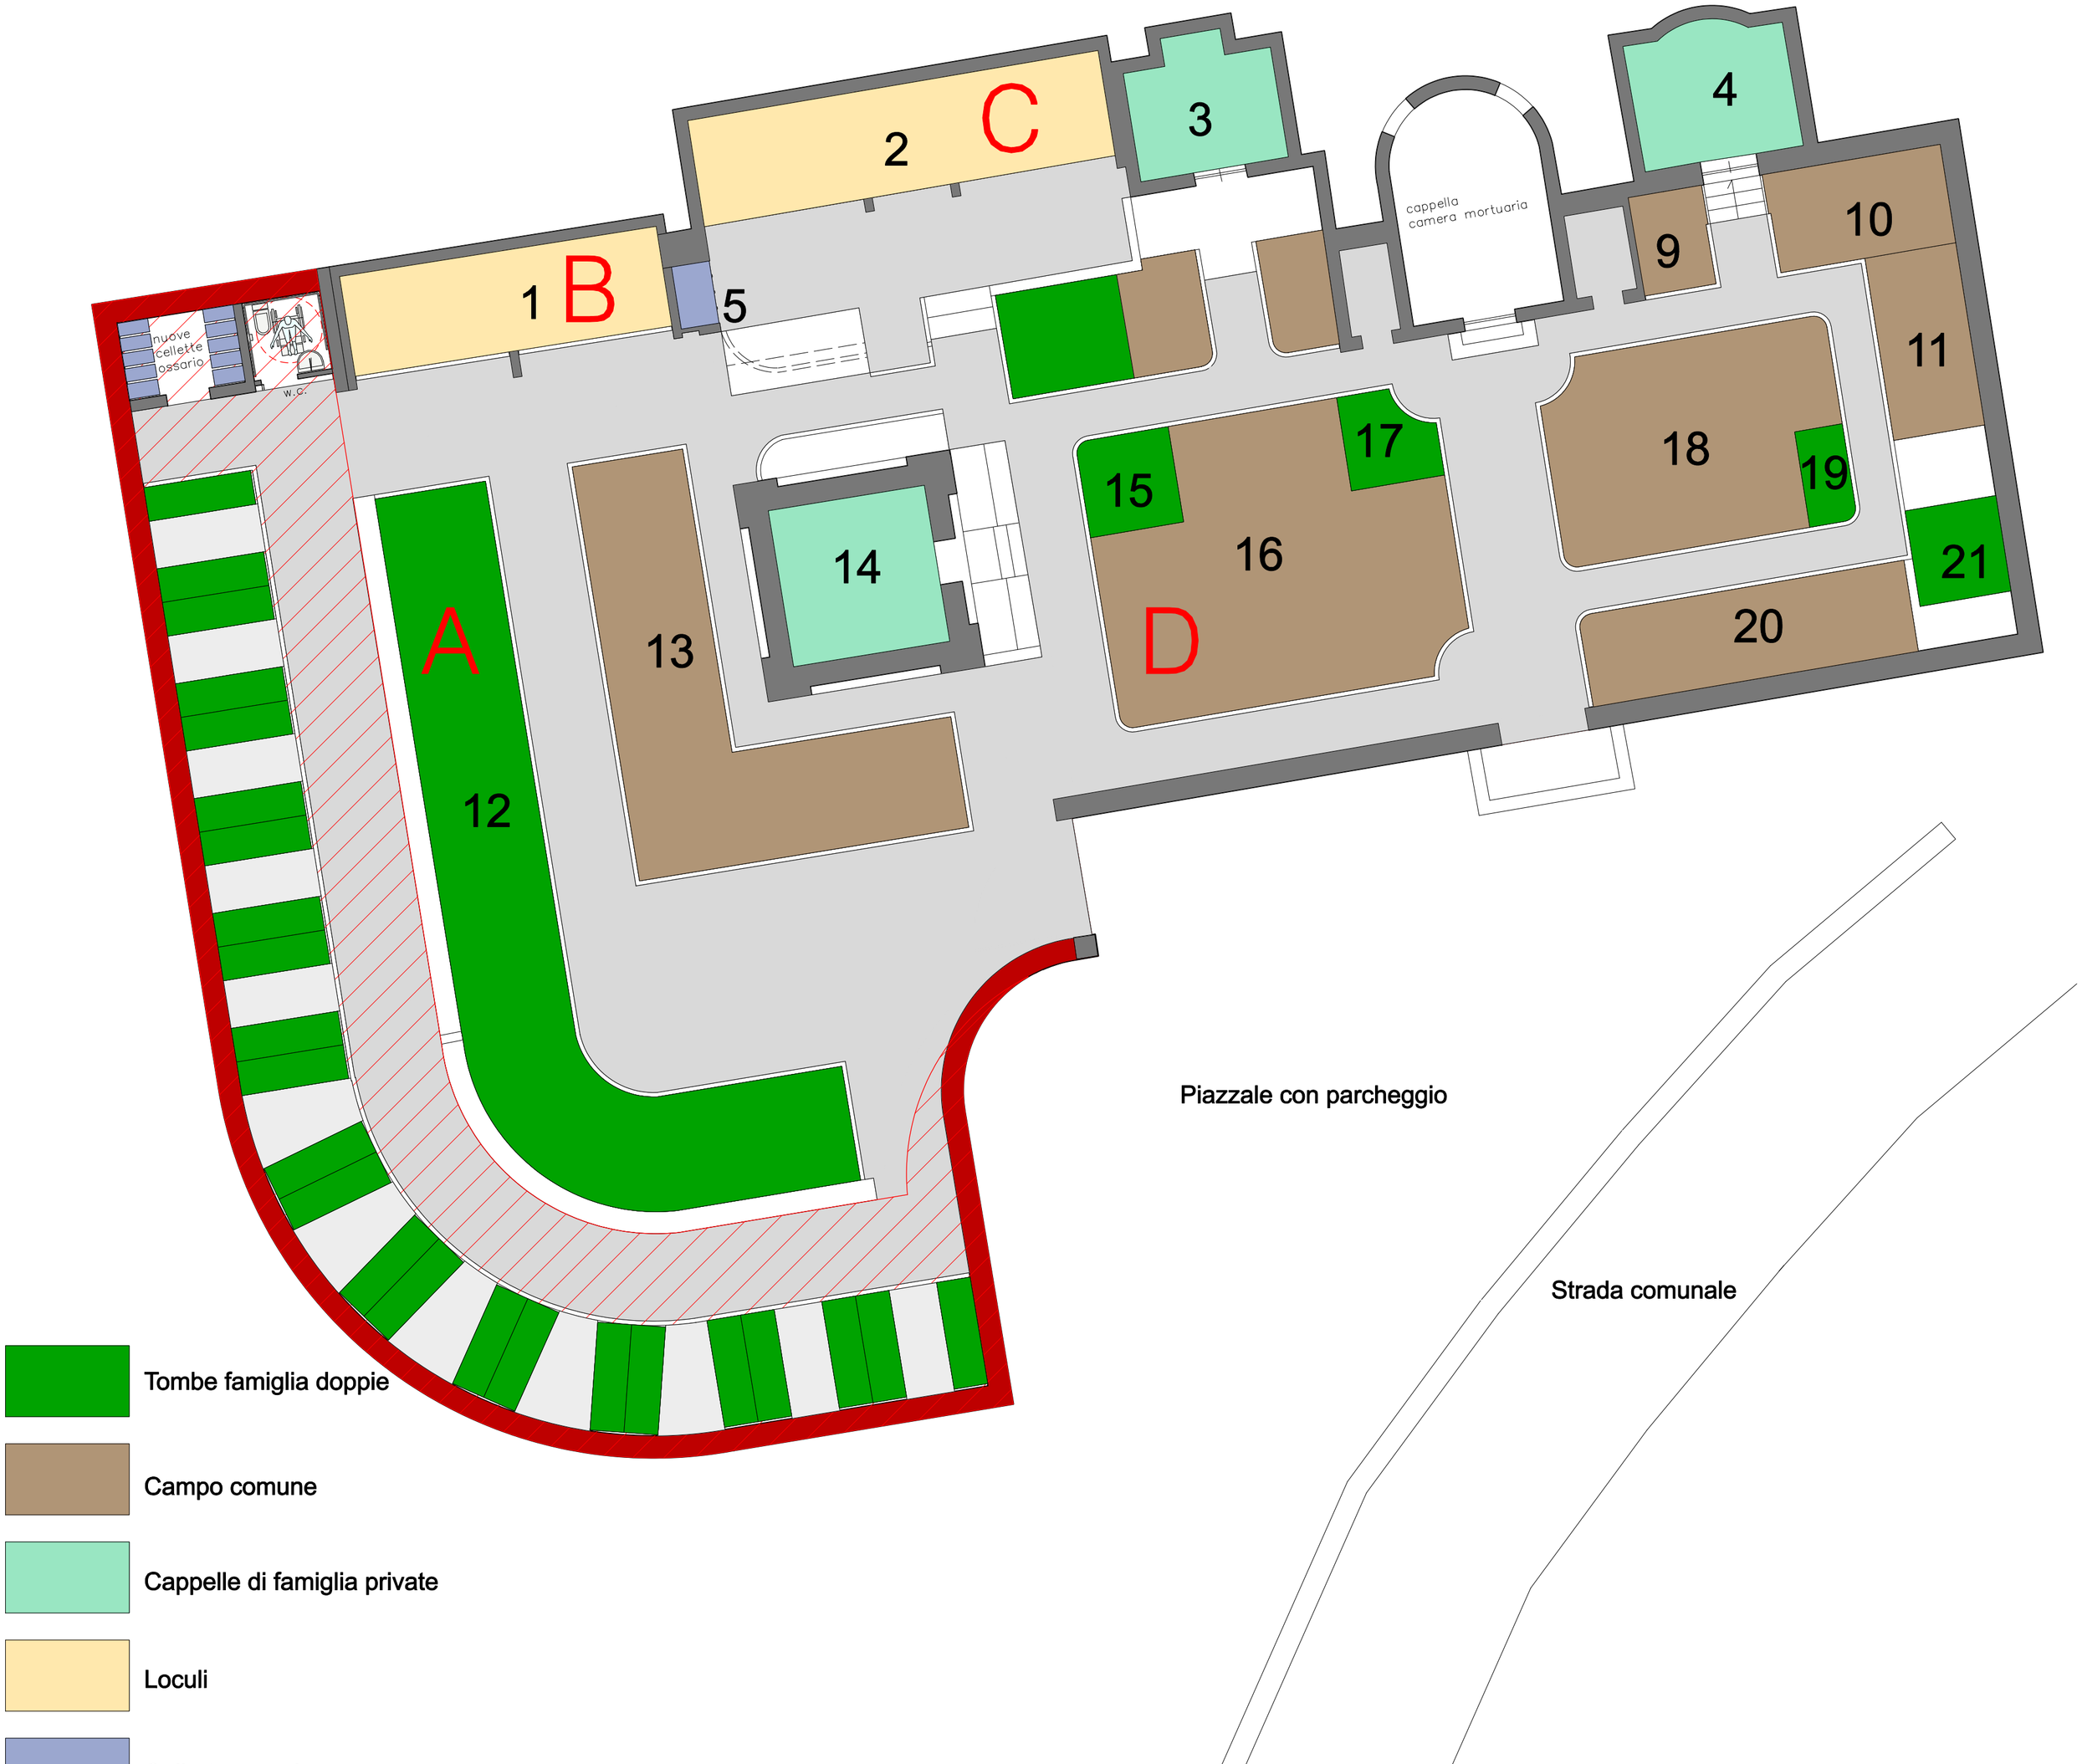

S.AM STUDIO ASSOCIATO MASPES

G. Andrea Maspes architetto

Pietro Maspes ingegnere

ARCHITETTURA INGEGNERIA URBANISITCA

23100 SONDRIO - VIA ALESSI 12 - TEL 0342 515 388 - E-MAIL info@studiomaspes.it - www.studiomaspes.it

DIRITTI RISERVATI - VIETATA LA RIPRODUZIONE, ANCHE PARZIALE, CHE NON SIA ESPRESSAMENTE AUTORIZZATA

DATA: luglio 2011

collaboratore: Massimo Spinelli pianificatore

ELABORATO:

CIMITERO DI PEDEMONTE

Proposta di ampliamento

COMMITTENTE:

COMUNE DI BERBENNO DI VALTELLINA - SONDRIO

OGGETTO:

PIANO REGOLATORE COMUNALE CIMITERIALE

PROGETTO: UJOS

TAVOLA N. 2

SCALA: 1: 100

\DIN\PRCL_Berbenno.dgn 15/07/2011 8:19:07 ELAB: STUDIO MASPES - SONDRIO - TEL 0342/515388