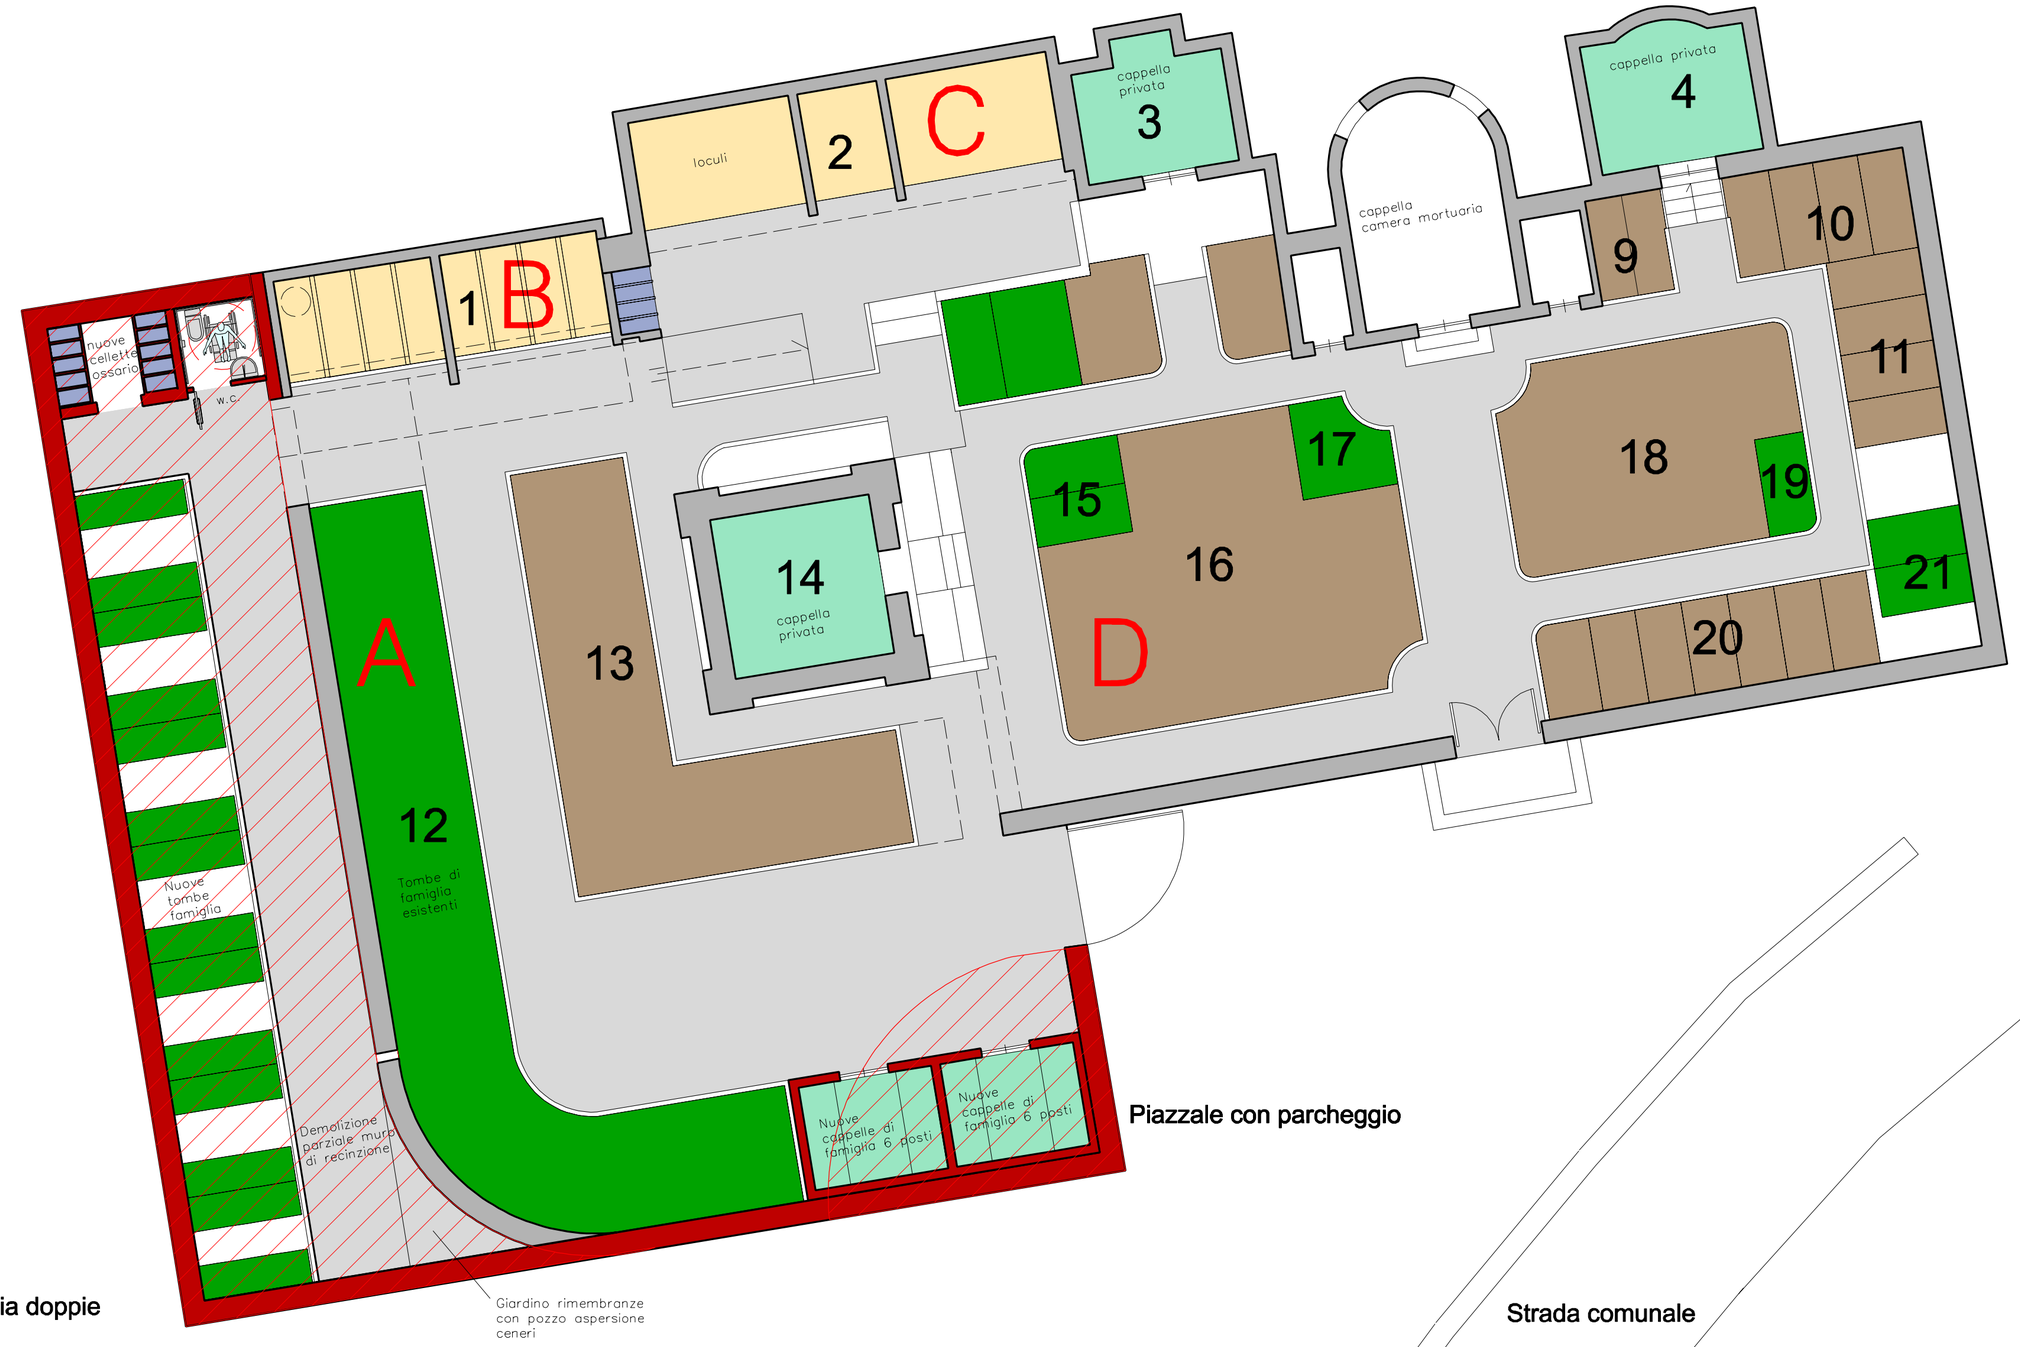

Tombe famiglia doppie

Campo comune

Cappelle di famiglia private

Loculi

Cellette ossario

Vialetti

Parte in ampliamento

S.AM STUDIO ASSOCIATO MASPES

G. Andrea Maspes architetto

Pietro Maspes ingegnere

ARCHITETTURA INGEGNERIA URBANISITCA

23100 SONDRIO - VIA ALESSI 12 - TEL 0342 515 388 - E-MAIL info@studiomaspes.it - www.studiomaspes.it

DIRITTI RISERVATI - VIETATA LA RIPRODUZIONE, ANCHE PARZIALE, CHE NON SIA ESPRESSAMENTE AUTORIZZATA

DATA: luglio 2011

AGG. maggio 2012

collaboratore: Massimo Spinelli pianificatore

ELABORATO:

CIMITERO DI PEDEMONTE

Proposta di ampliamento

COMMITTENTE:

COMUNE DI BERBENNO DI VALTELLINA - SONDRIO

OGGETTO:

PIANO REGOLATORE COMUNALE CIMITERIALE

PROGETTO: UJOS

TAVOLA N. 2

SCALA: 1: 100