


COMUNE DI DAZIO
PROVINCIA DI SONDRIO

VARIANTE PIANO DI GOVERNO DEL TERRITORIO

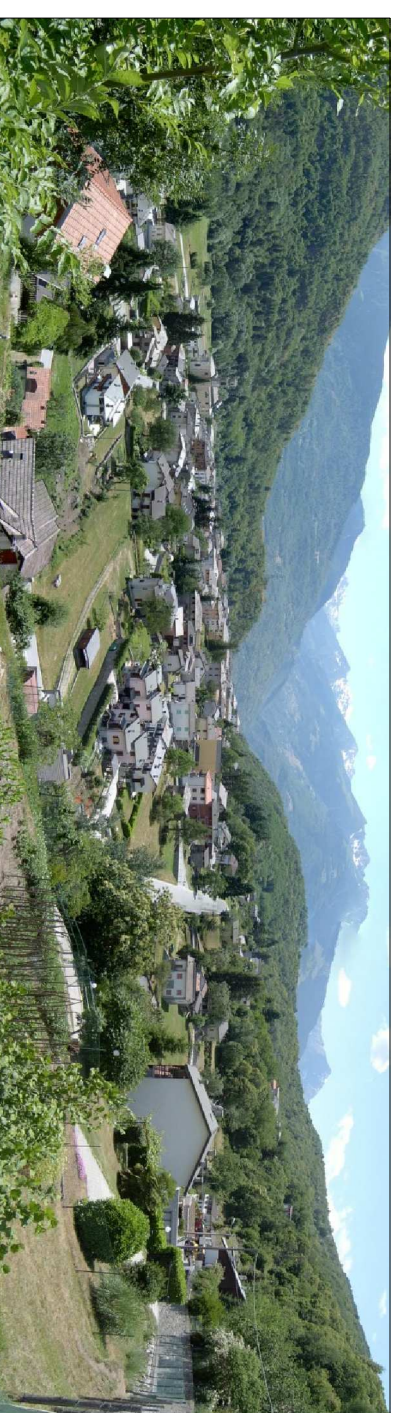

DOCUMENTO DI PIANO

DATA: Luglio 2014

AGG:

SCALA:

1:2.000

TAVOLA: DdP.01/a

OGGETTO TAVOLA:

ALLEGATO ALLA RELAZIONE :
INDIVIDUAZIONE AREE LIBERE EDIFICABILI
E INDIVIDUAZIONE AREE DI TRASFORMAZIONE

APPROVAZIONI:

DELIBERA DI ADOZIONE
N. DEL

DELIBERA DI APPROVAZIONE
N. DEL


PUBBLICAZIONE BURL.
N. DEL

PROGETTISTA:

Dot. Arch. ROBERTO RABBIOSI

Iscritto all'Ordine degli Architetti
della Provincia di Sondrio al n. 276



ESTENSORE VAS. DnM RICCIARDINI NICOLA

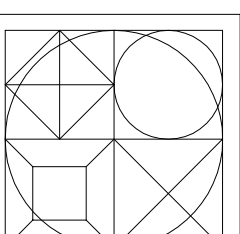

STUDIO TECNICO ASSOCIATO

Ingegneria - Architettura - Urbanistica

Dot. Ing. ATTILIO BALITRO - Dot. Arch. ROBERTO RABBIOSI
Via Fabiani N.45 23017 Morbegno (so) tel 0342/610035 - fax 0342/600833

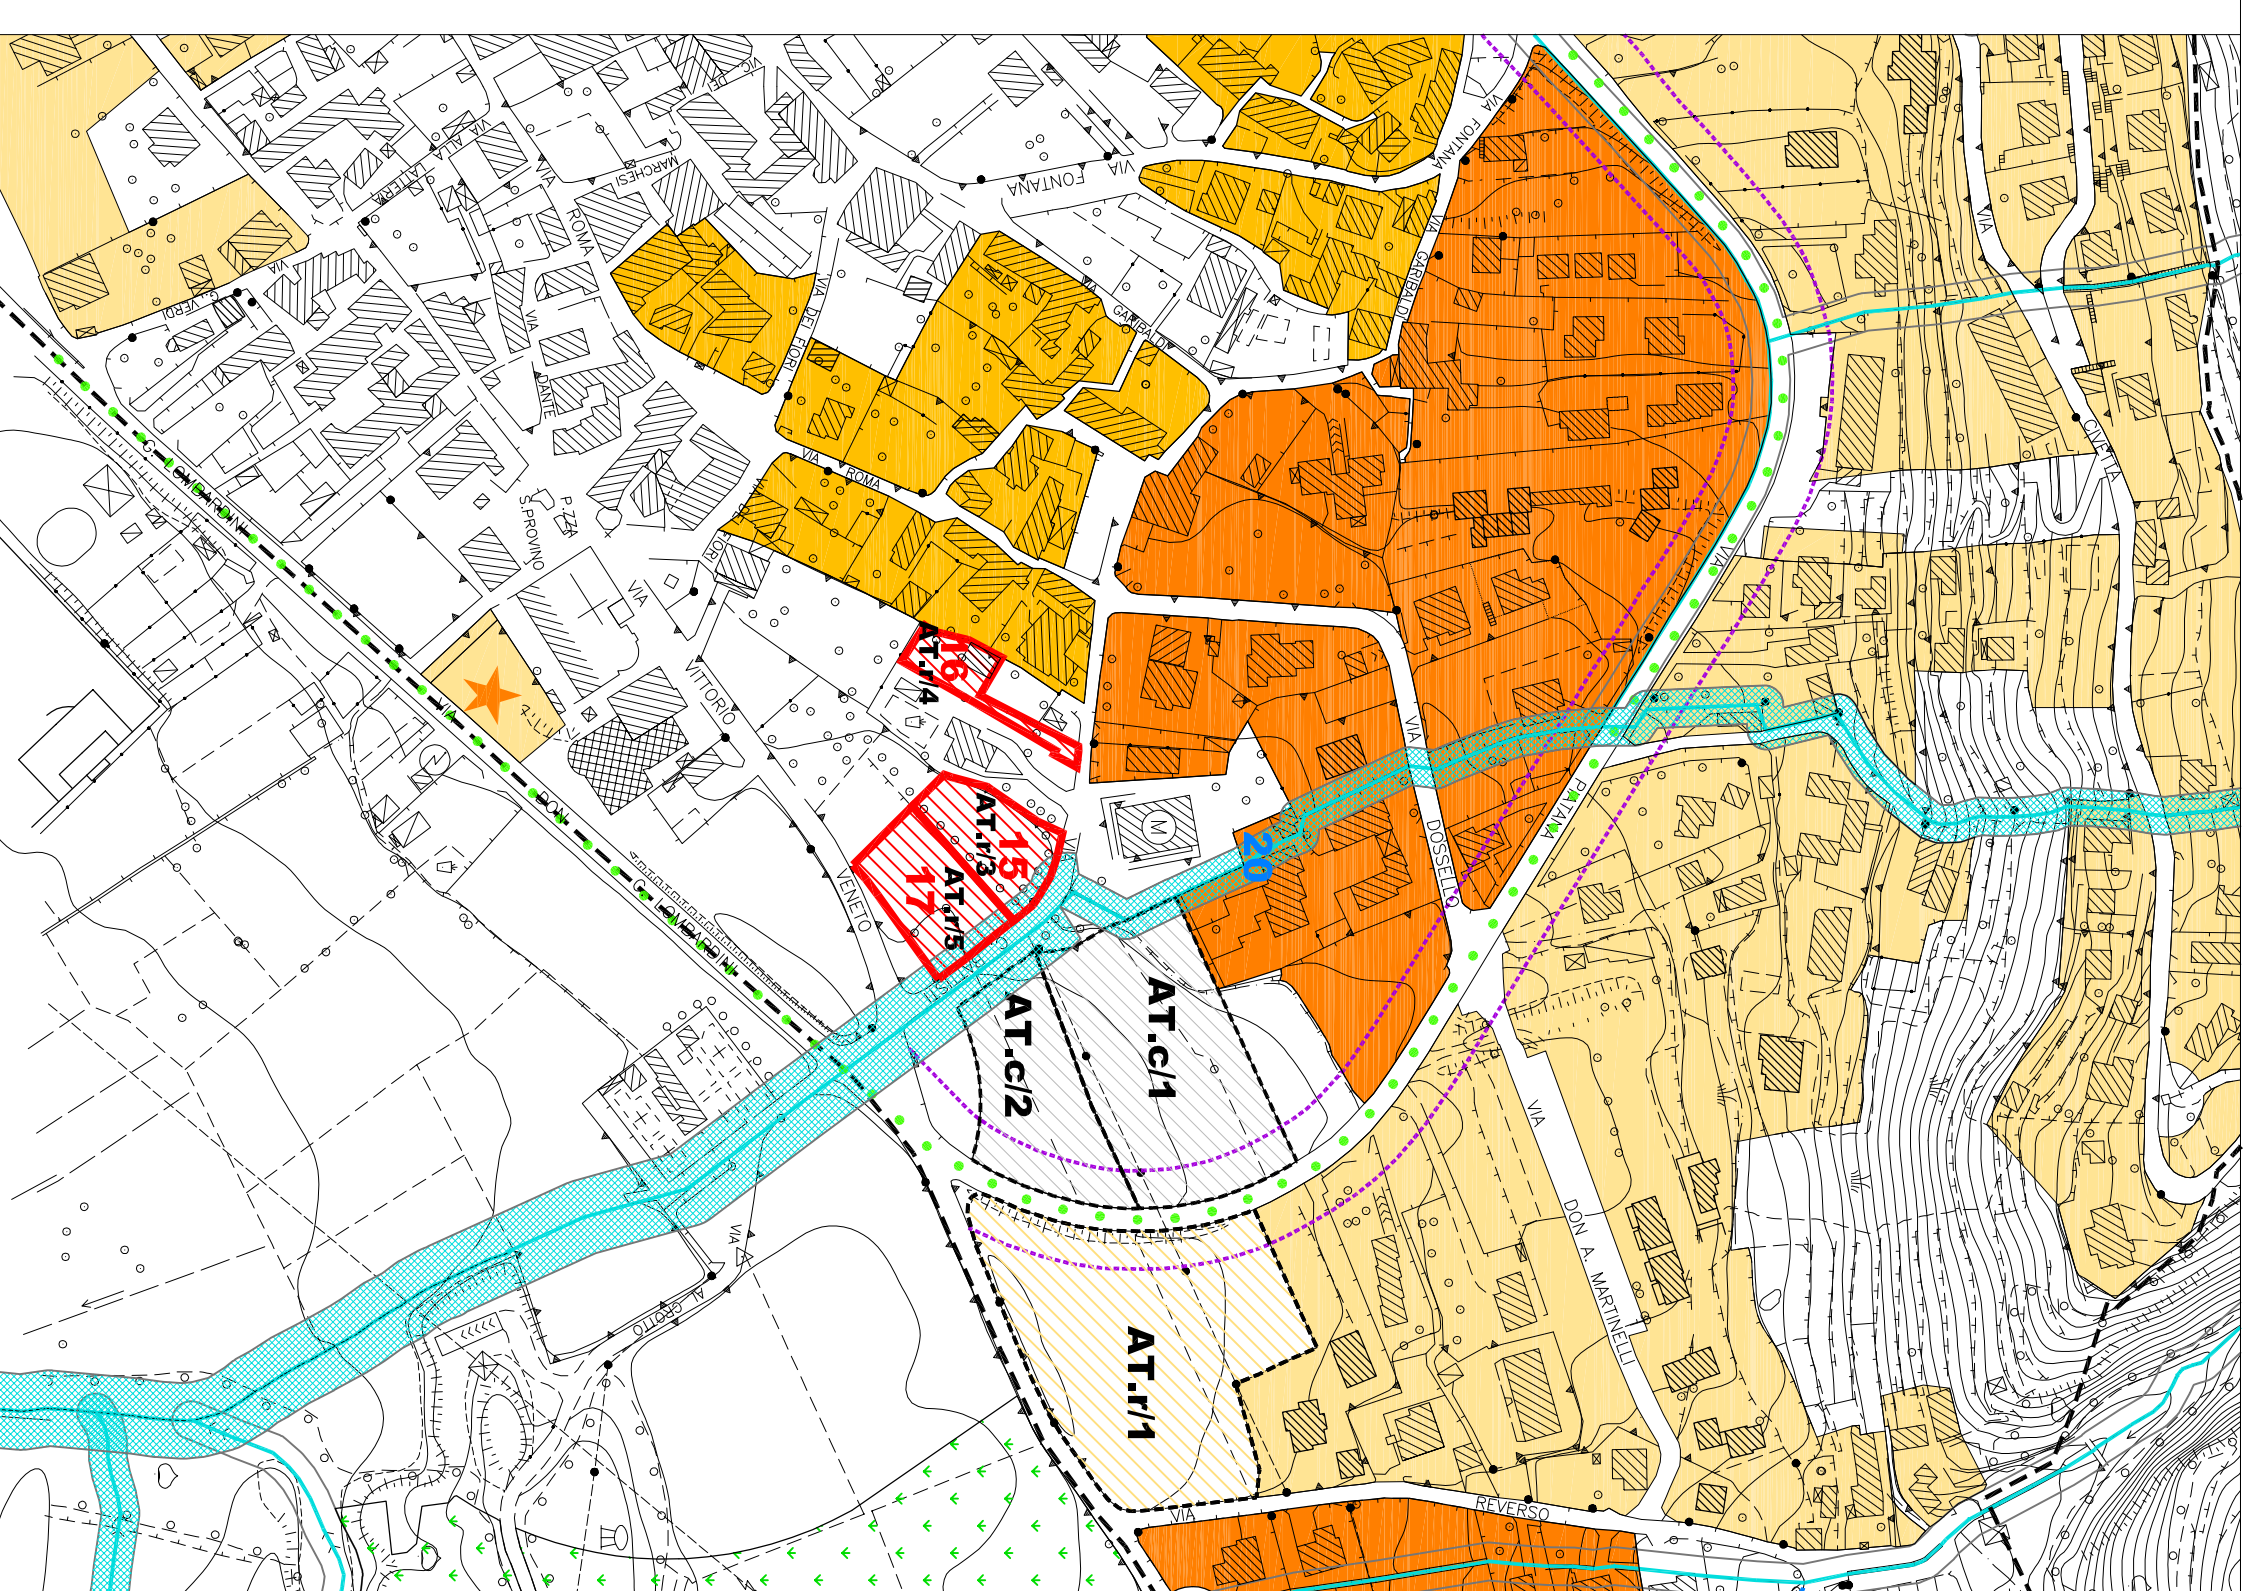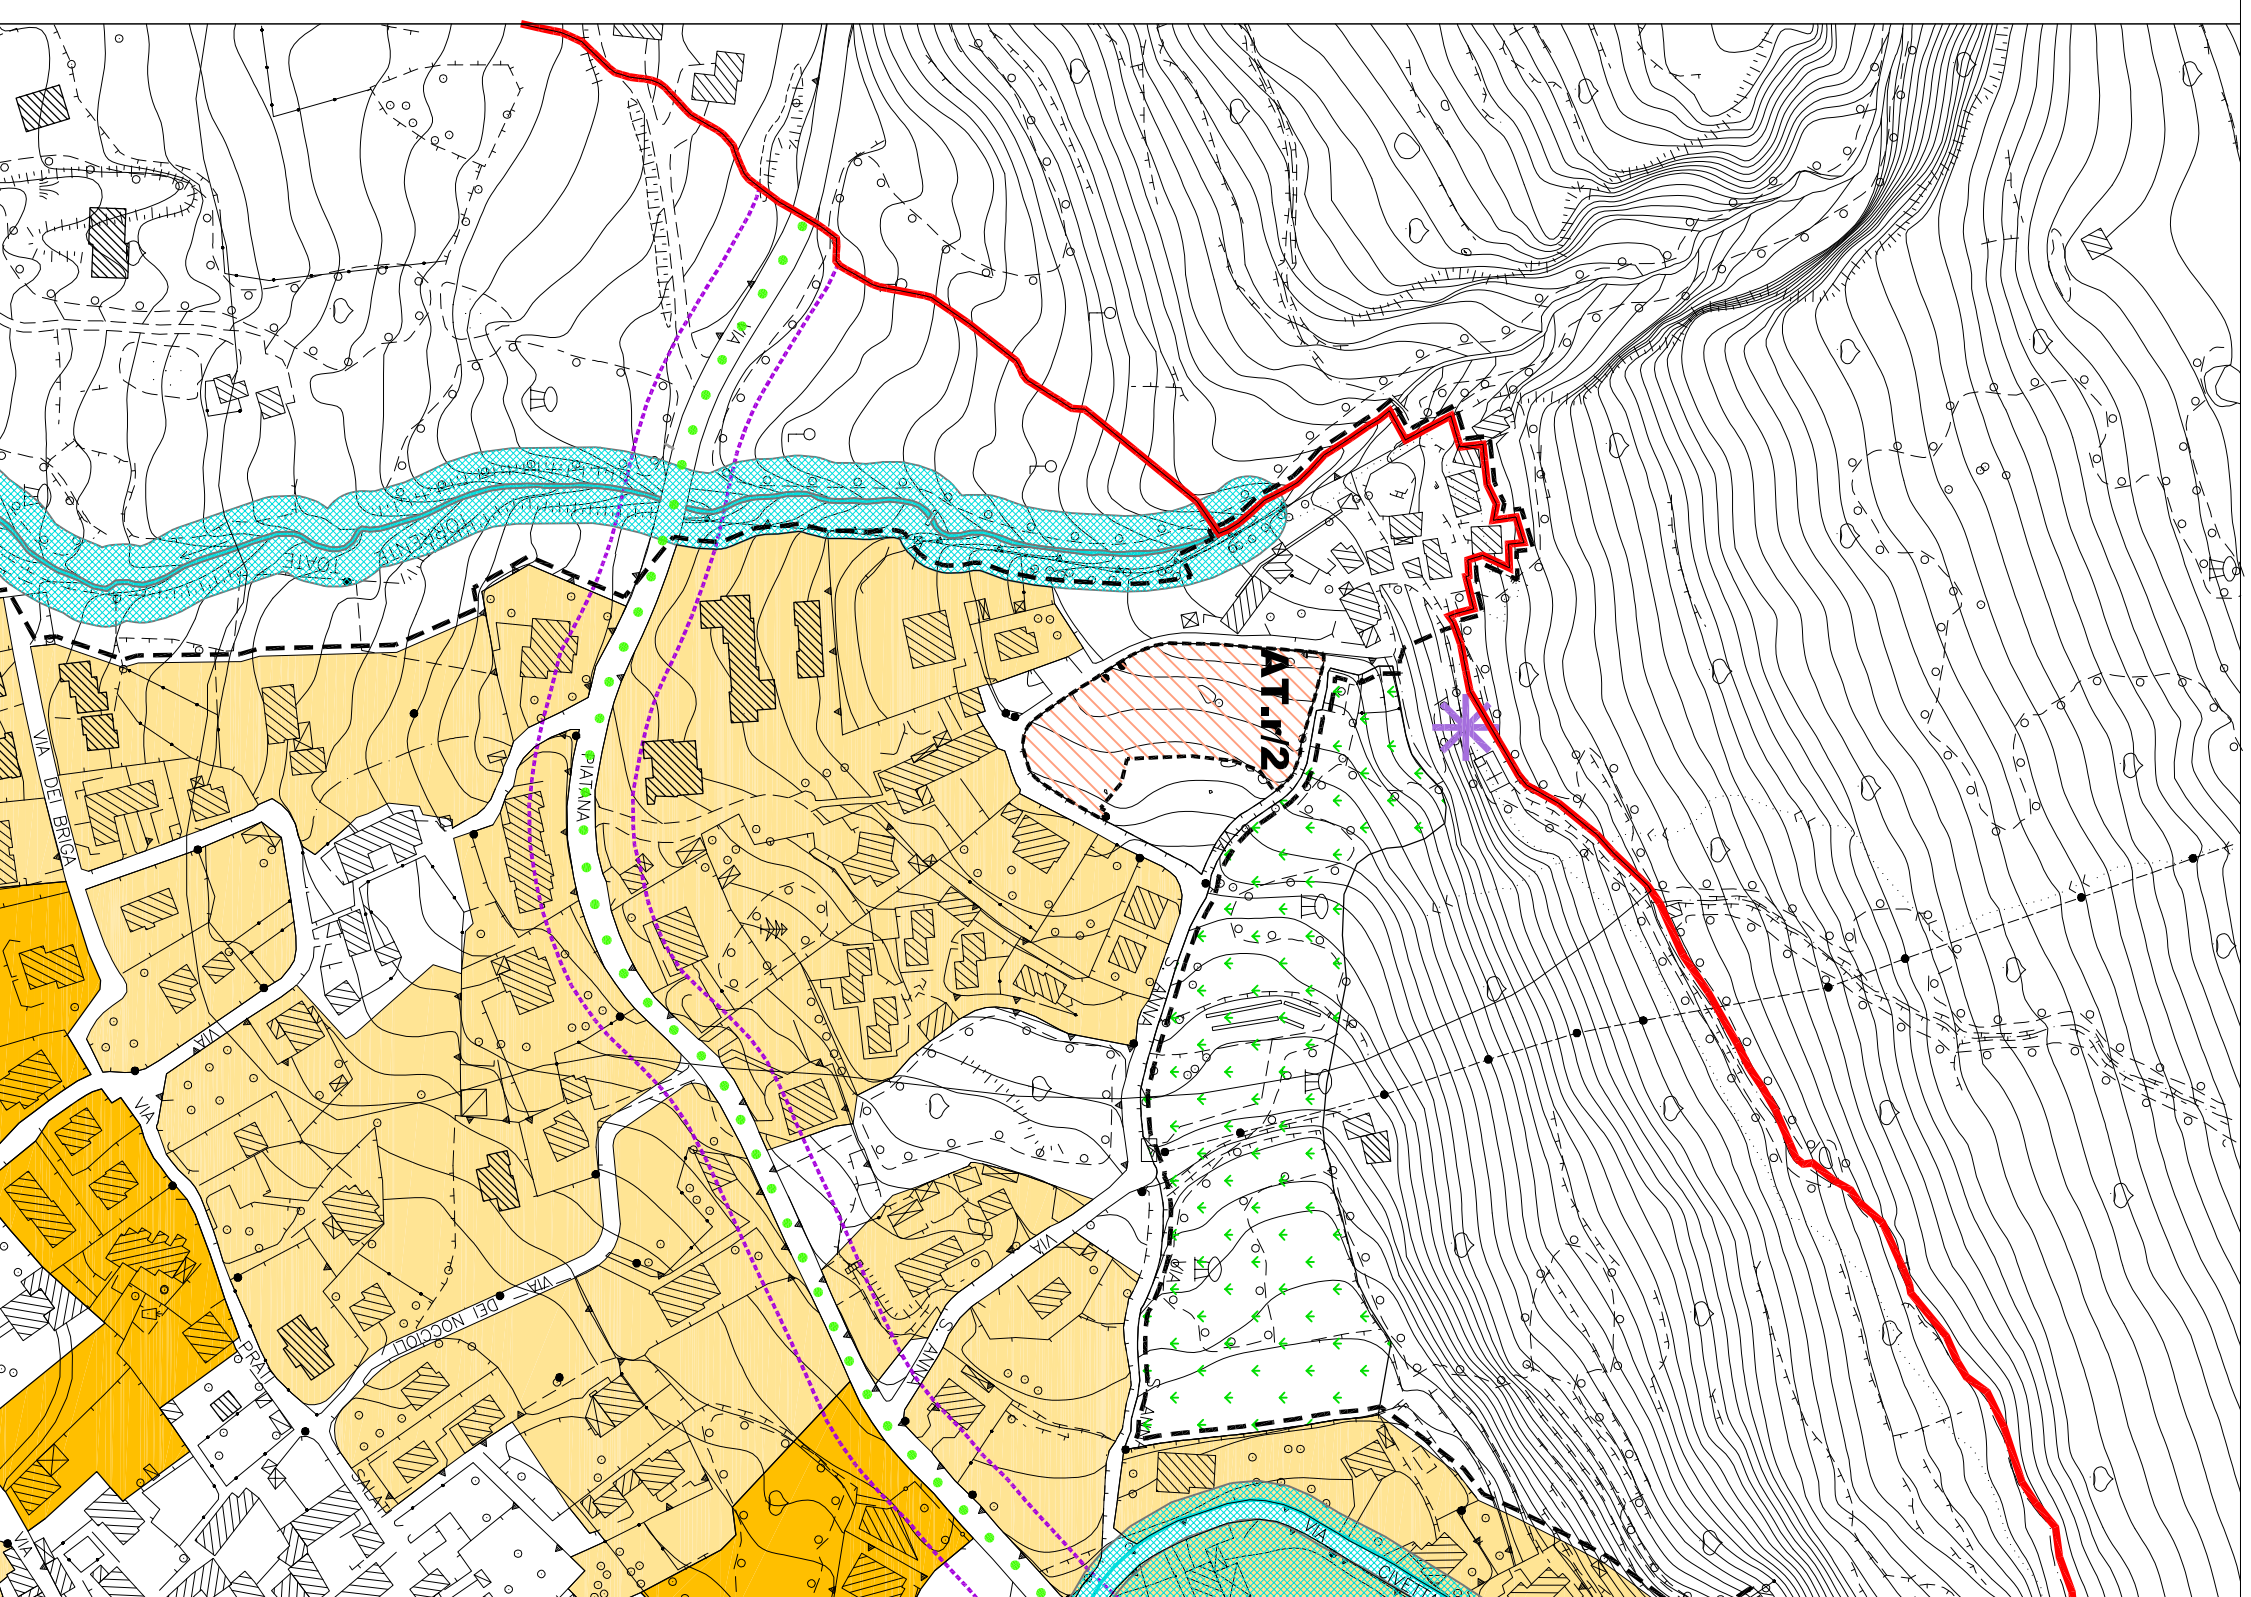

LEGENDA

A) AMBITO DI TRASFORMAZIONE RESIDENZIALE PER PRIMA ABITAZIONE

 **AT.r/3/4/5** AMBITO DI TRASFORMAZIONE RESIDENZIALE
PER PRIMA ABITAZIONE

AT.r/3 abitanti: 3

AT.r/4 abitanti: 3

AT.r/5 abitanti: 3

abitanti totali: 9

AT.r/3 + AT.r/4 + AT.r/5 : 9 ABITANTI

B) AMBITI URBANISTICI DI TRASFORMAZIONE

 **AT.r/2** - ambito di trasformazione residenziale
indice fondiario 0,60 mc/mq
totale abitanti: 9

TOTALE COMPLESSIVO ABITANTI

AT.r/2 + AT.r/3 + AT.r/4 + AT.r/5 : 18 ABITANTI