PROFILO CON
UBICAZIONE LIVELLI IDRICI
PARTE ALTA

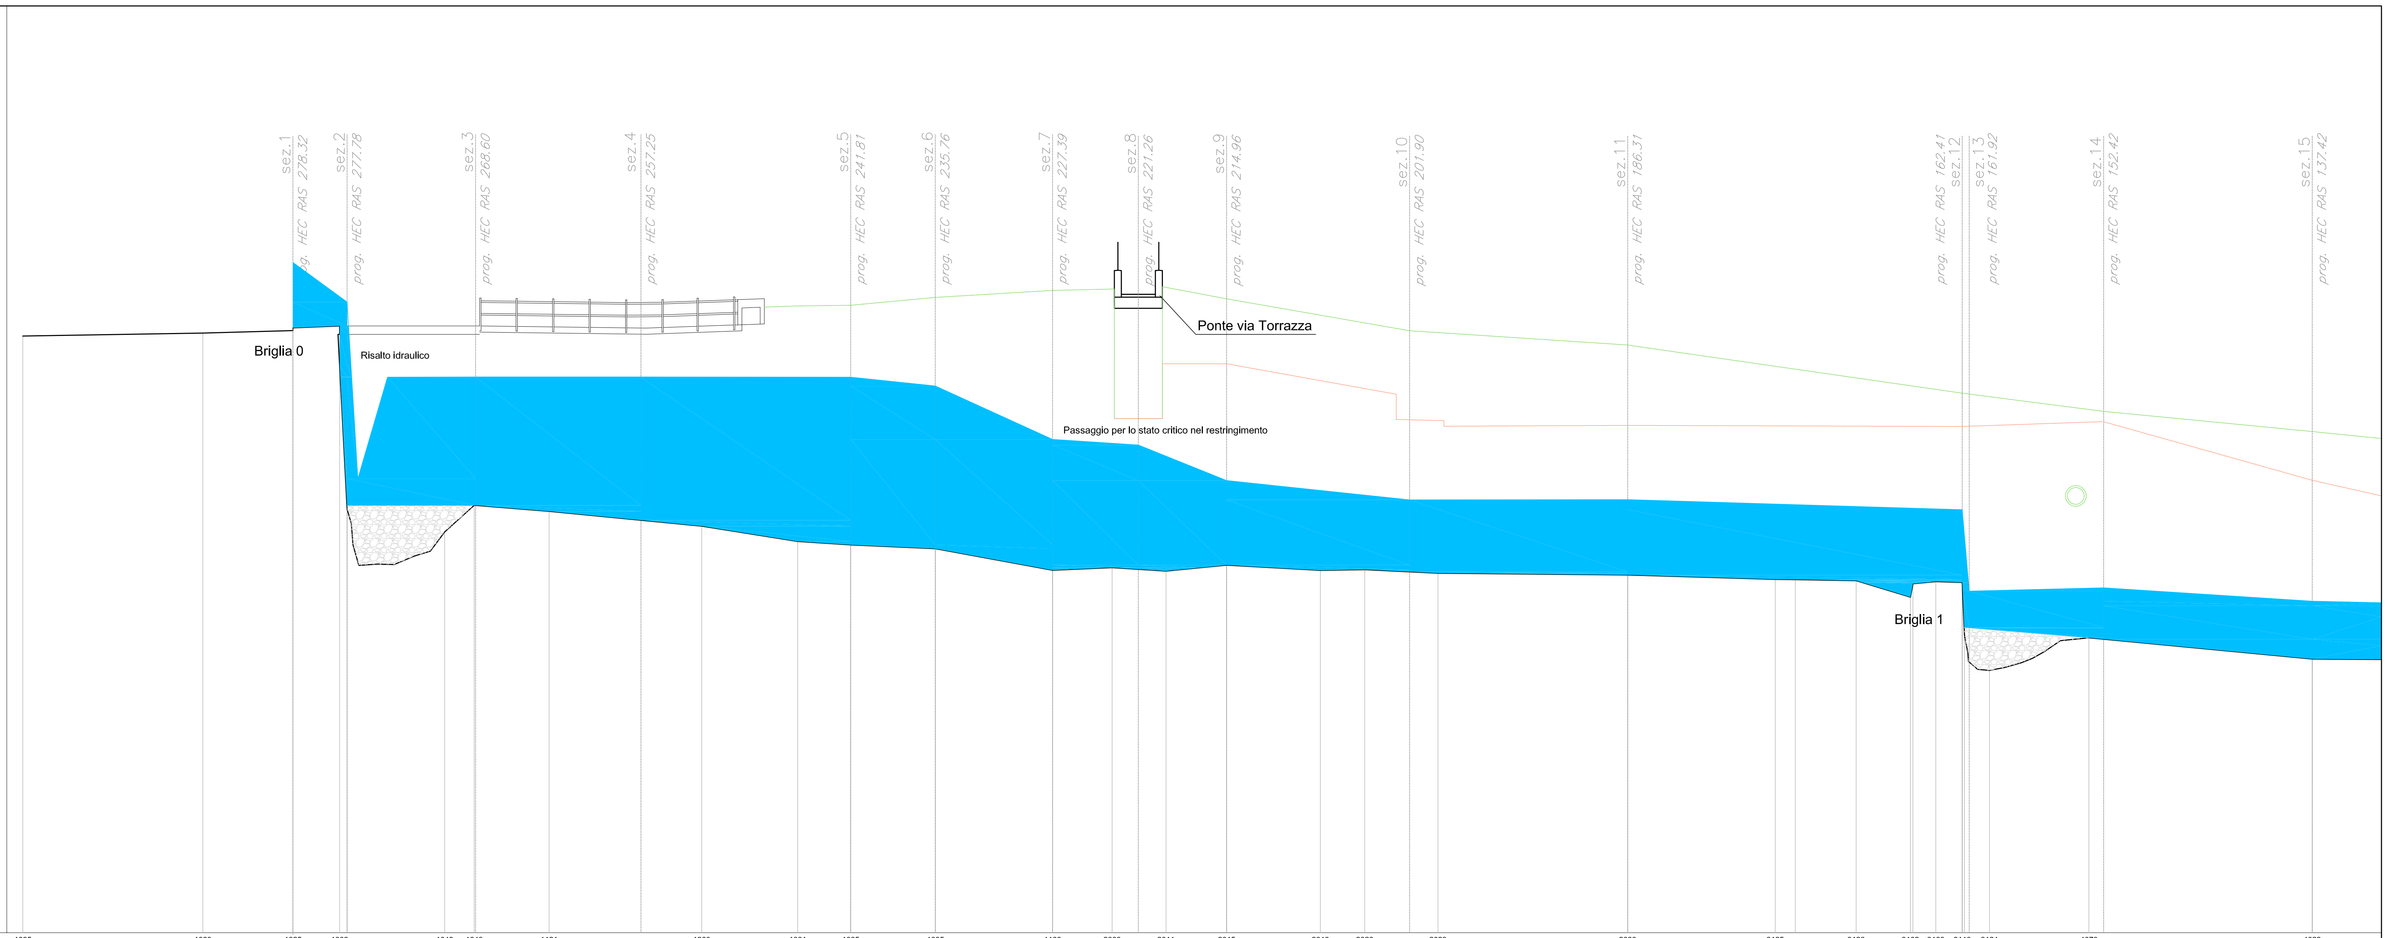

SCALA LUNGHEZZE 1 : 200
SCALA ALTEZZE 1 : 100

Nome punto	1035	1039	1025	1003	1049	1046	1121	1200	1081	1065	1055	1100	2008	2011	2015	2018	2020	2023	2030	3125	3126	3102	3108	3110	3124	4070	4022
Quote terreno	237,310	247,42	237,60	237,57 237,63	250,01	251,27	251,65	250,53	249,98	249,80	249,72	249,85	249,64	249,82	249,53	249,84	249,87	249,84	249,79	249,82	249,81	249,57	247,99	249,54	249,51	249,53	249,76
Quote sponda sinistra			punto sponda	punto sponda	punto sponda		punto sponda			254,41	256,49	255,34	254,39	255,54			257,30		256,89					255,57 255,57		254,42	255,50
Quote sponda destra			punto sponda	punto sponda	punto sponda		punto sponda			punto sponda	punto sponda	punto sponda	254,39	256,52			254,52		254,13					254,18 254,18		254,45	255,16
Franchi idraulici			259,94	252,22	255,65		255,65			259,84	260,53	255,62	253,42	252,15			251,46		251,47					253,13 253,09		254,32	257,94
Distanze parziali		12,66	6,43	3,33	6,97	2,11	5,35	10,90	6,86	3,79	6,05	8,37	4,25	3,85	4,33	6,70	3,17	5,23	13,55	2,65	10,54	4,34	3,88	1,64	1,89	1,76	7,10	15,95
Distanze progressive	0,00	12,66	19,09	22,42 22,42	30,13	32,24	37,59	48,49	55,35	59,13	65,18	73,55	77,80	81,65	85,98	92,68	95,85	101,08	114,63	117,28	125,17	126,60	130,94	134,82	136,64	138,53	140,47	147,57	163,52

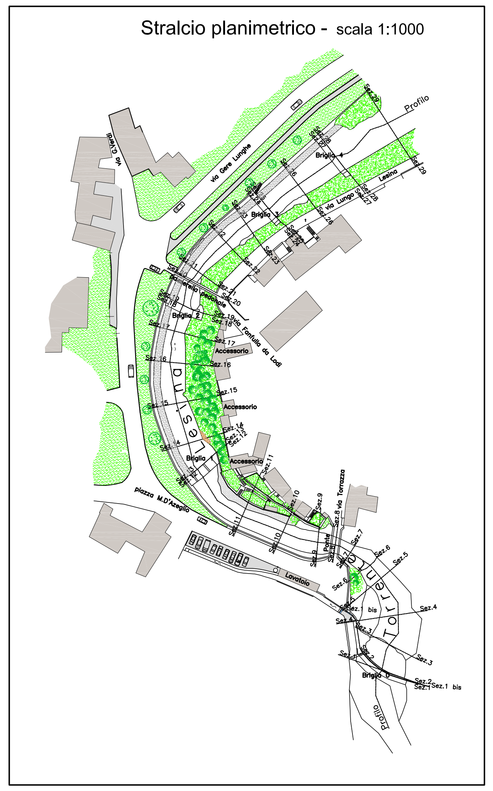
Stralcio planimetrico - scala 1:1000
Torrente Lesina
Via Roma
Via Lesina
Via Torrazza
Via Lungo Lesina
Via Lesina
Via Torrazza
Via Lungo Lesina
Via Roma