


Afa I - CONTRADA FERUDA - Afa 1, 2, 3, 4




Afa II - CONTRADA RONCHI - Afa 5



Afa III - CONTRADA BALZARINI - Afa 6

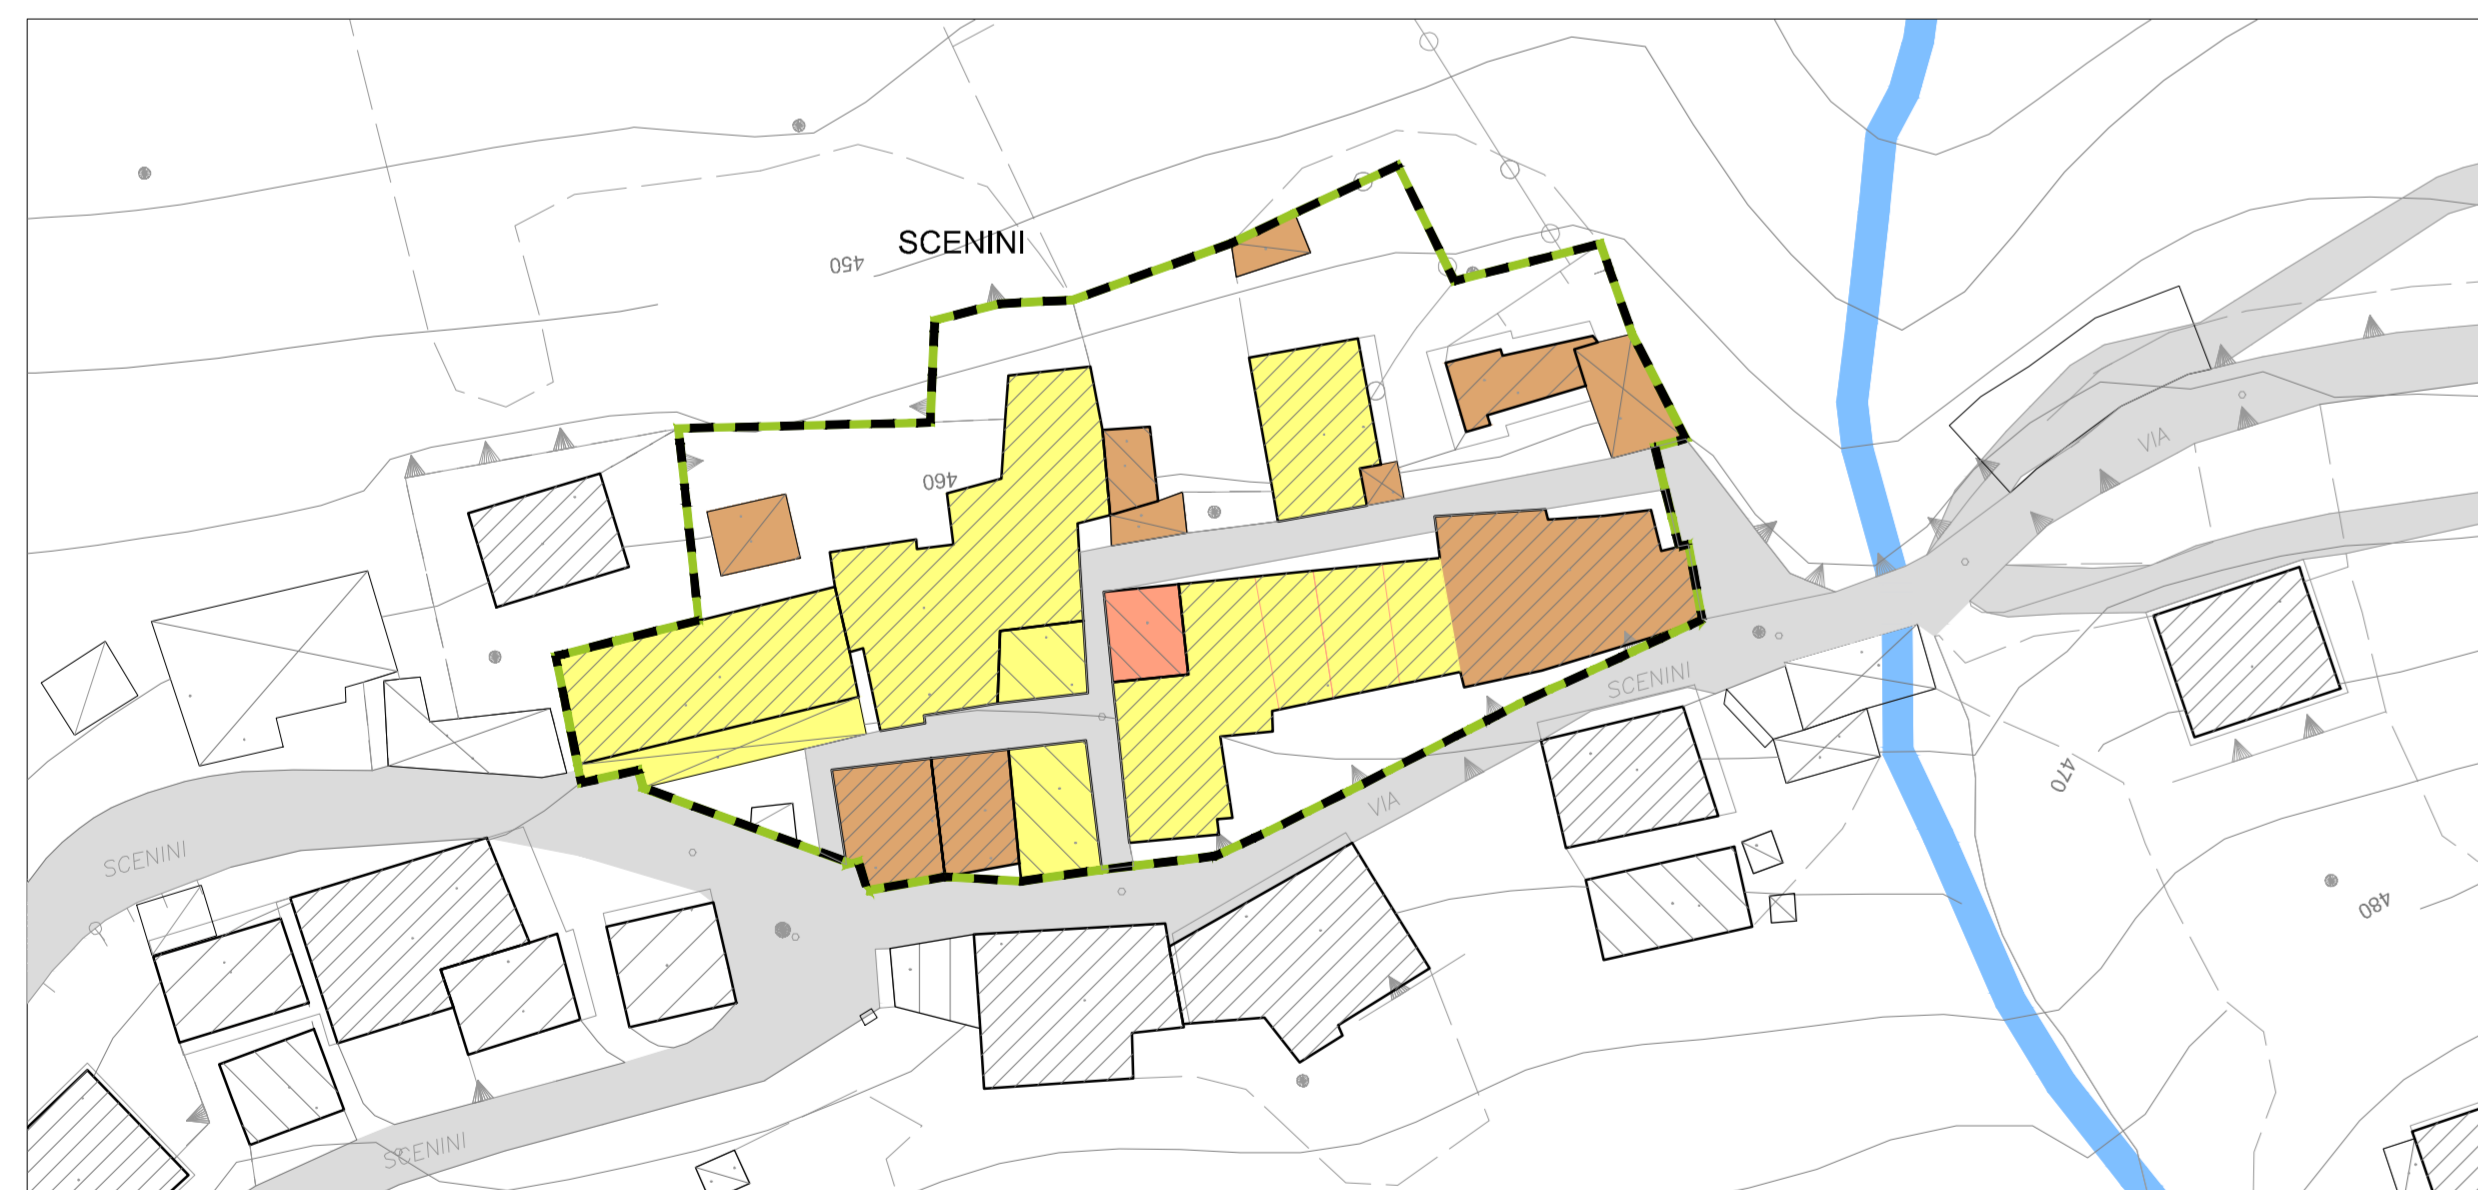


Afa IV - CONTRADA SCENINI - Afa 7

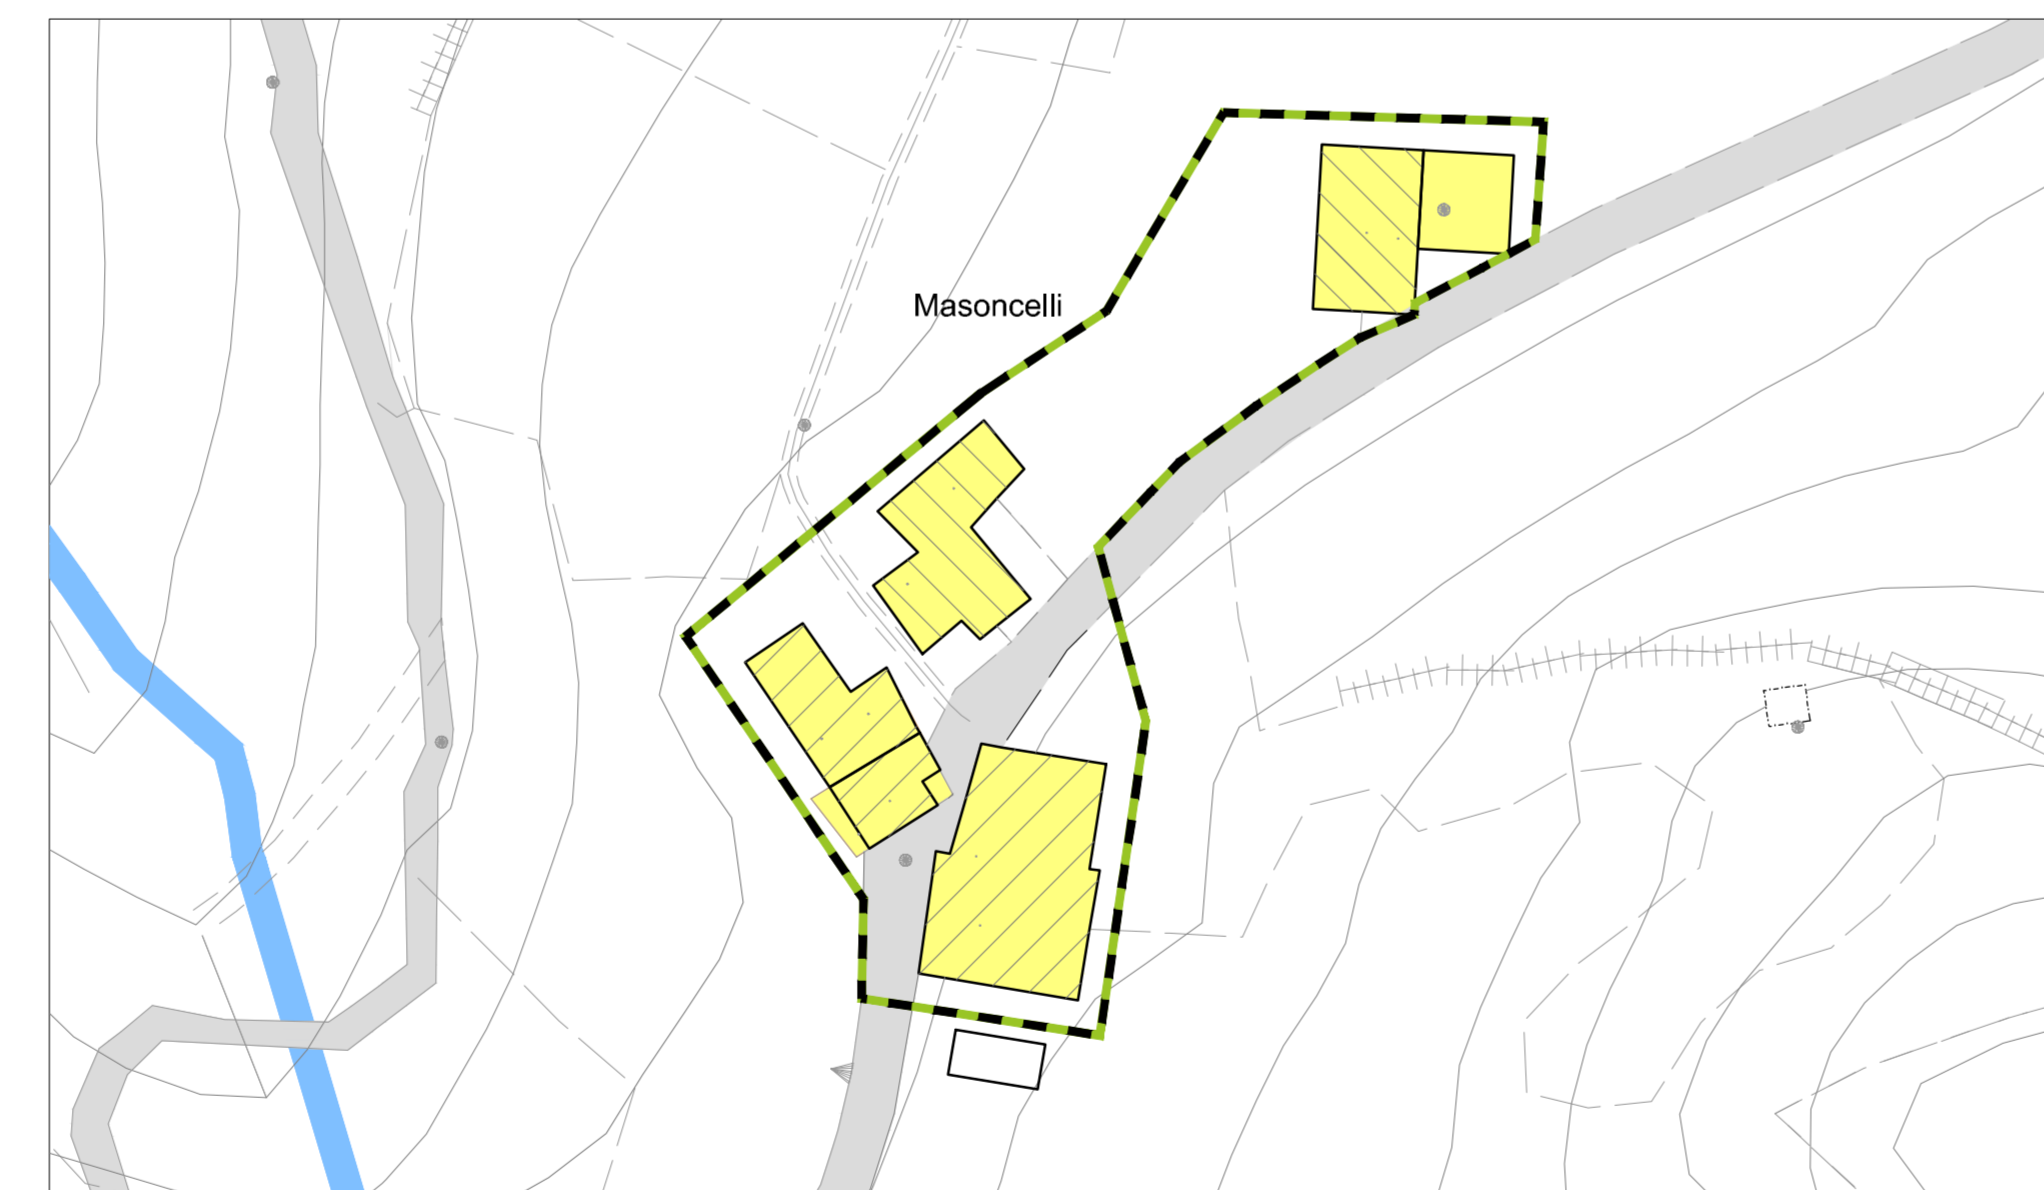


Afa V - LOCALITA' MASONCELLI - Afa 8




Afa VII - CONTRADA SAN CARLO - Afa 10, 11

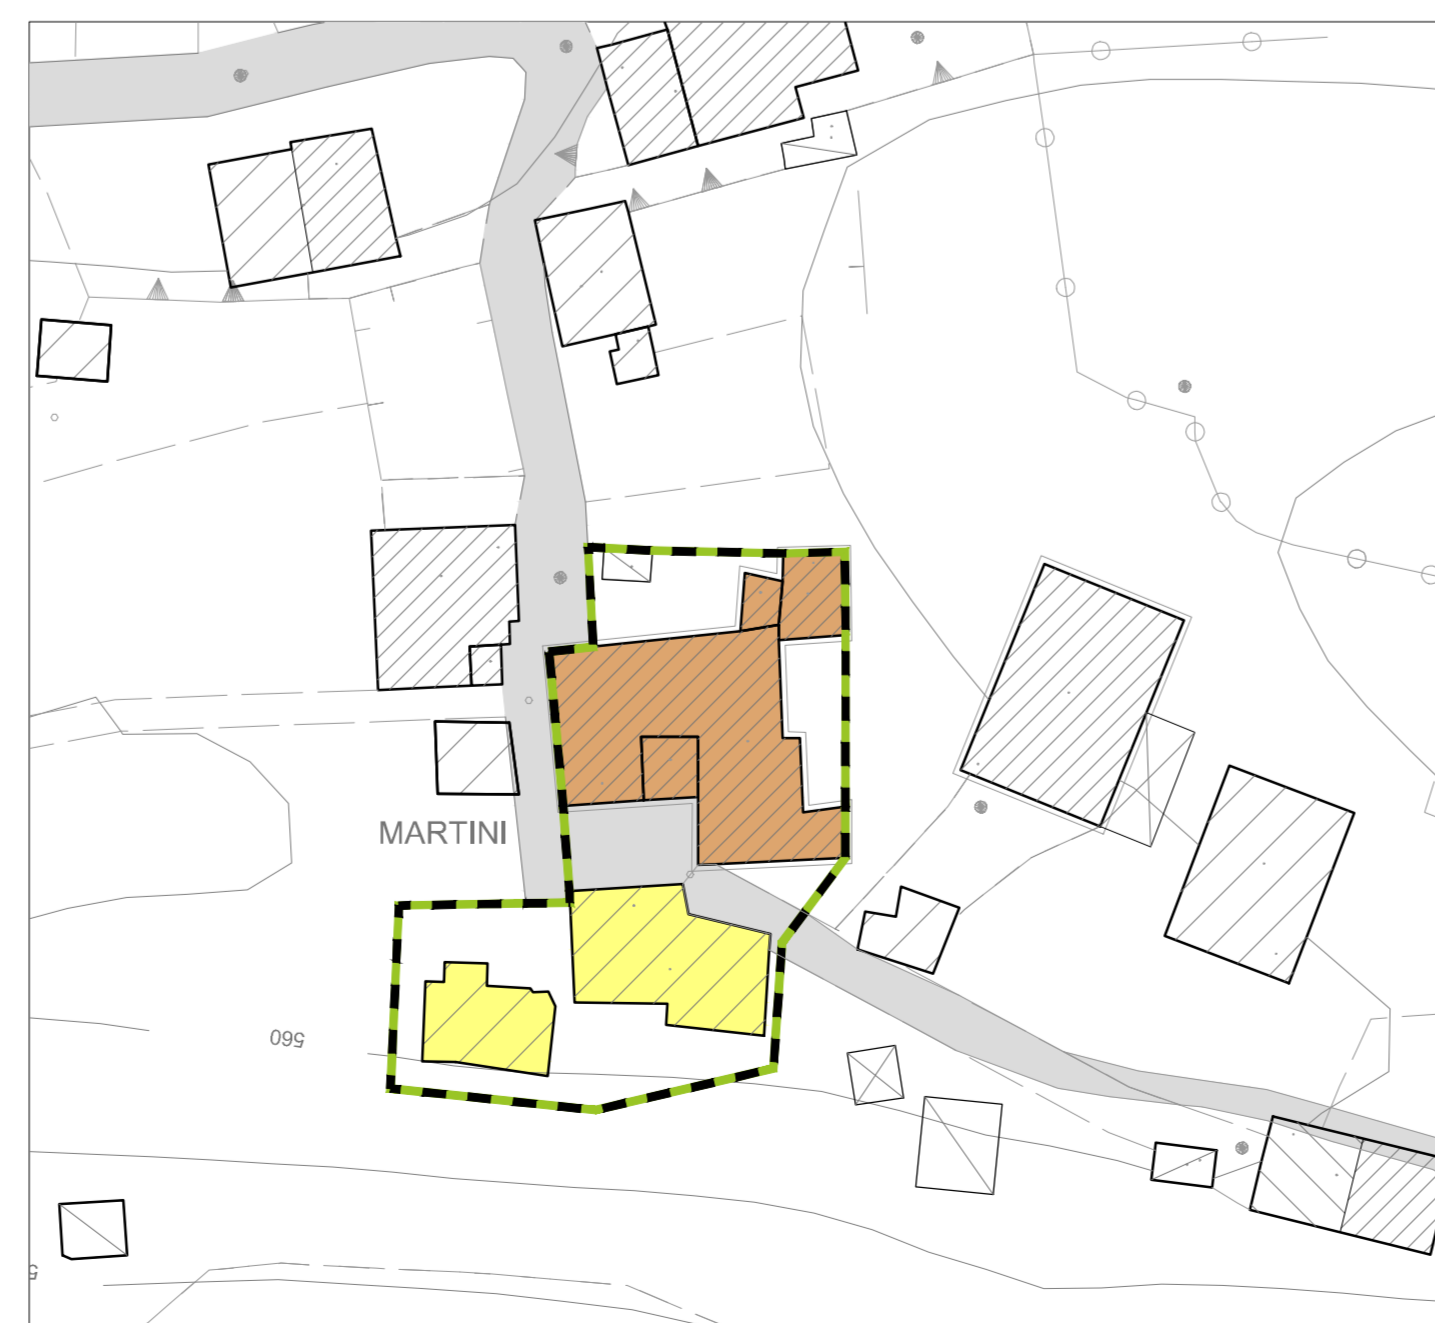


Afa VI - CONTRADA MARTINI - Afa 9

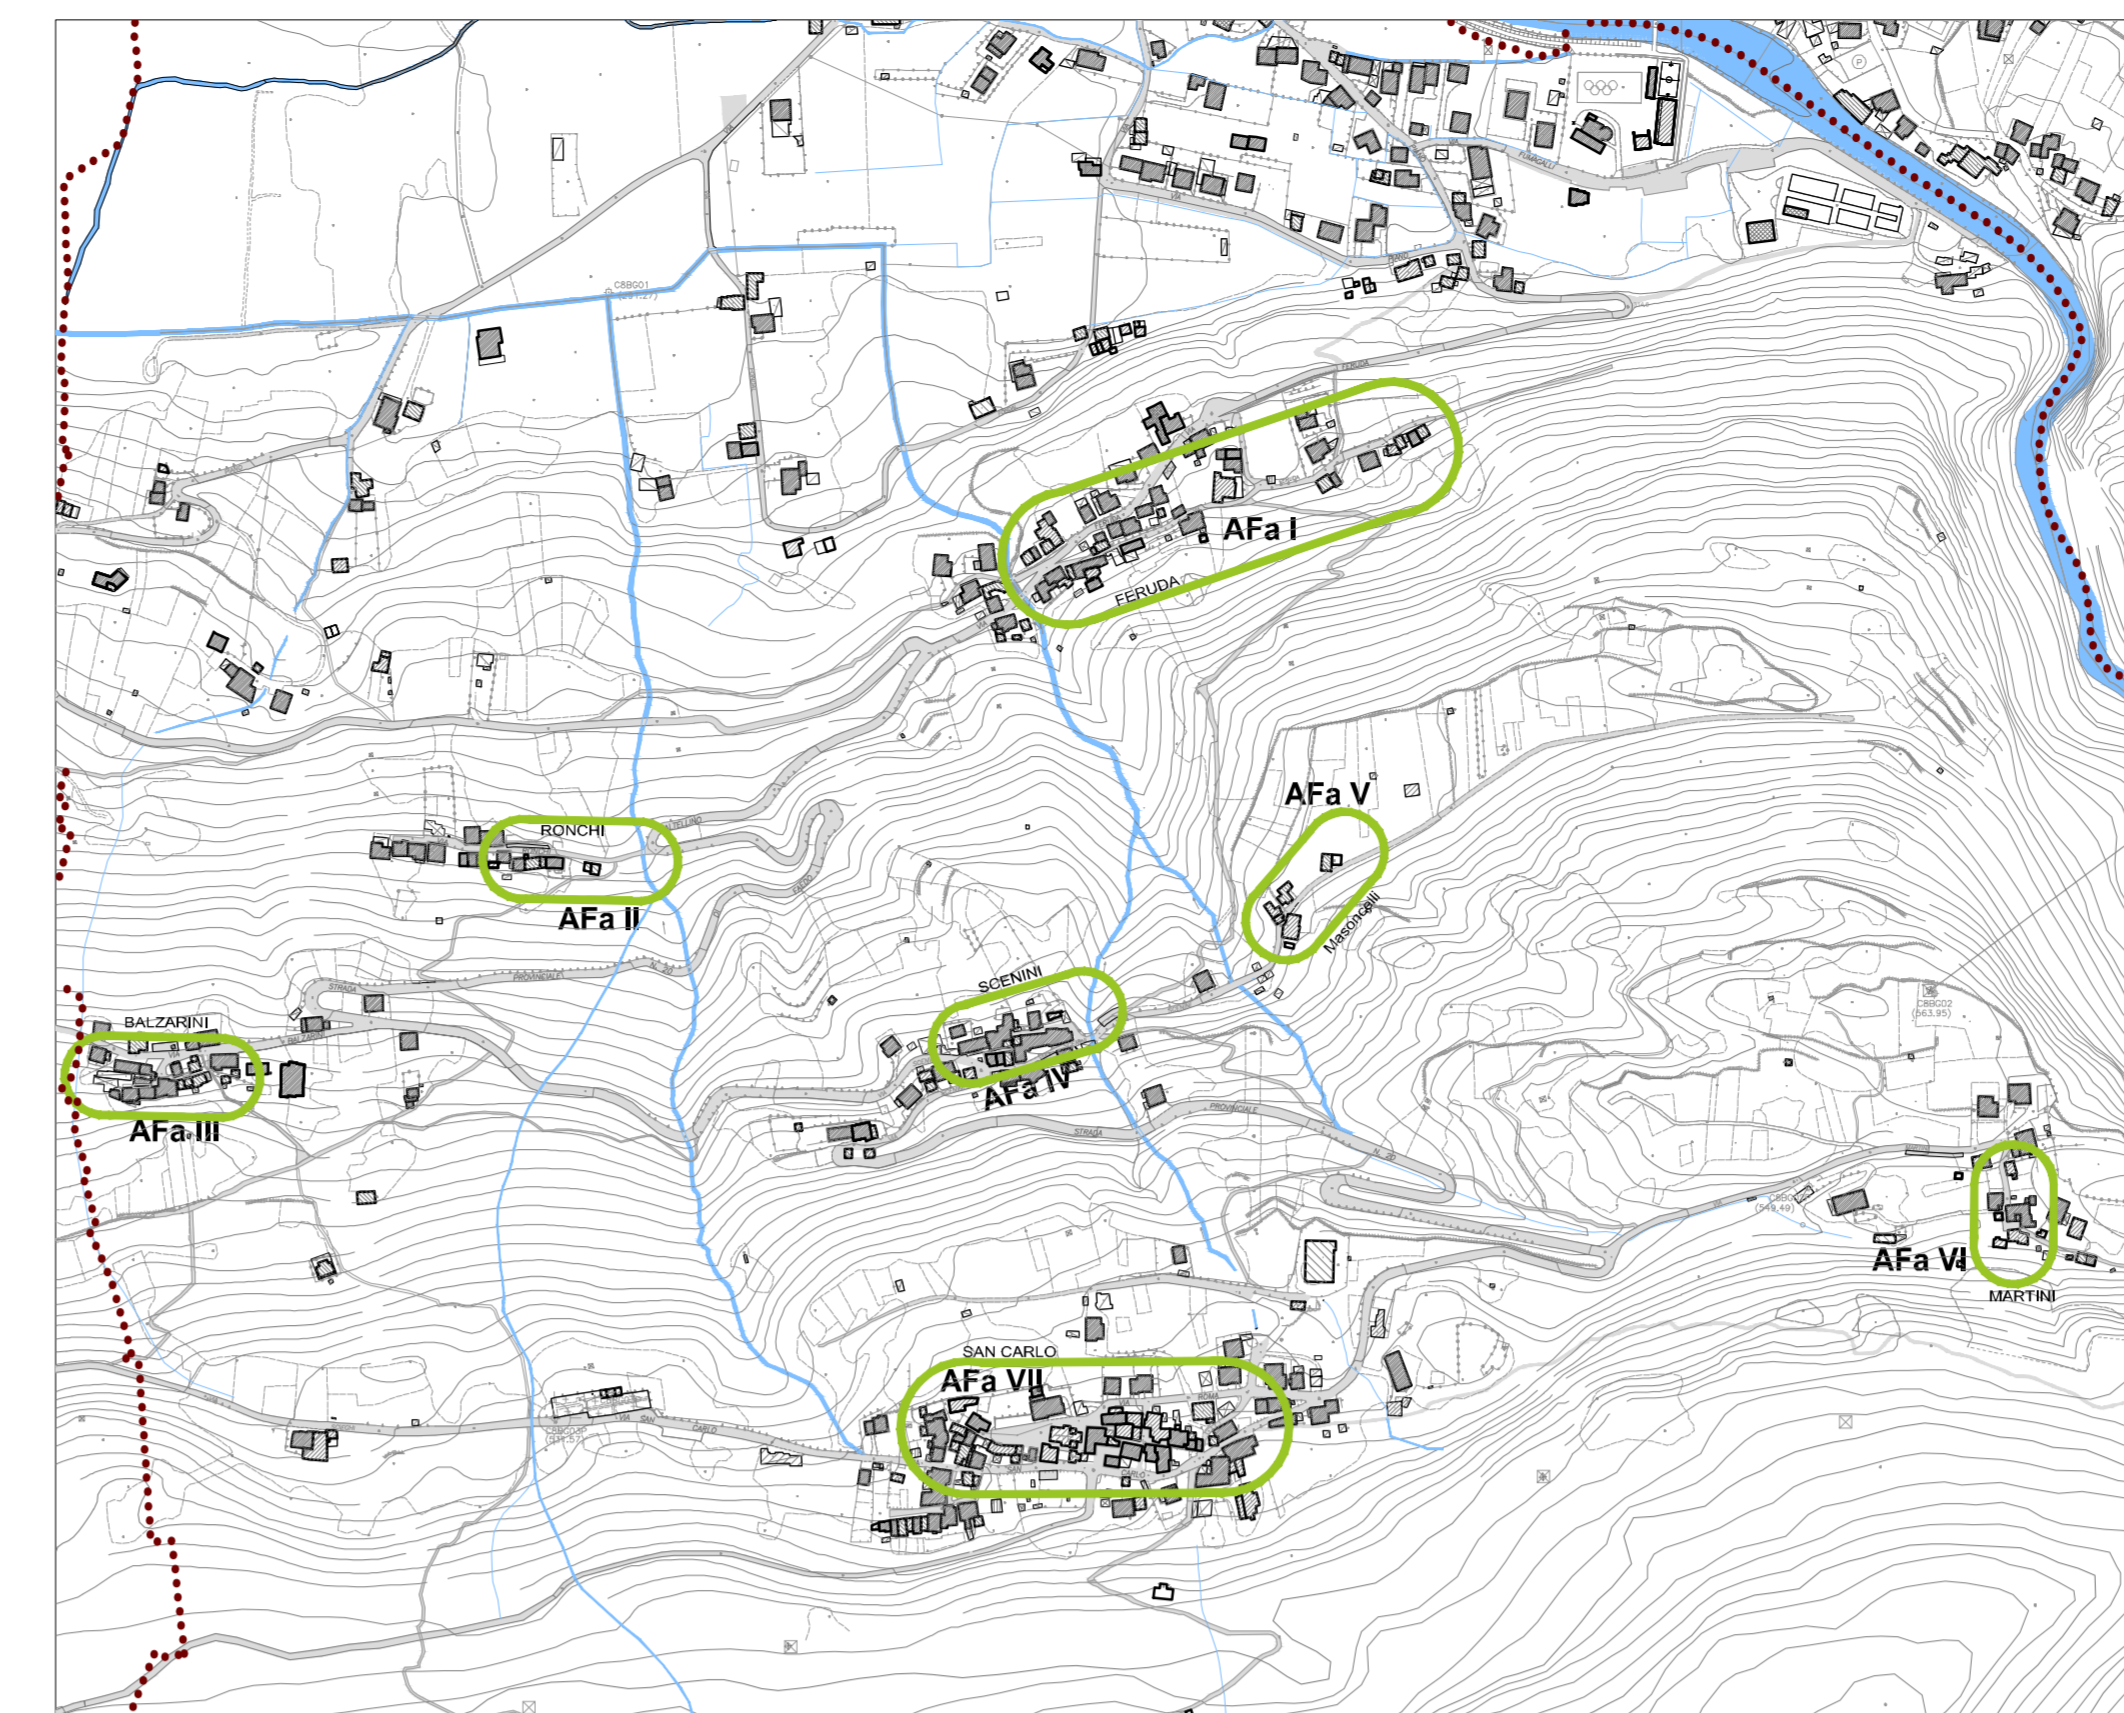


INQUADRAMENTO TERRITORIALE - INDIVIDUAZIONE NUCLEI DI ANTICA FORMAZIONE DEL SISTEMA INSEDIATIVO - Afa
Scala 1:5,000

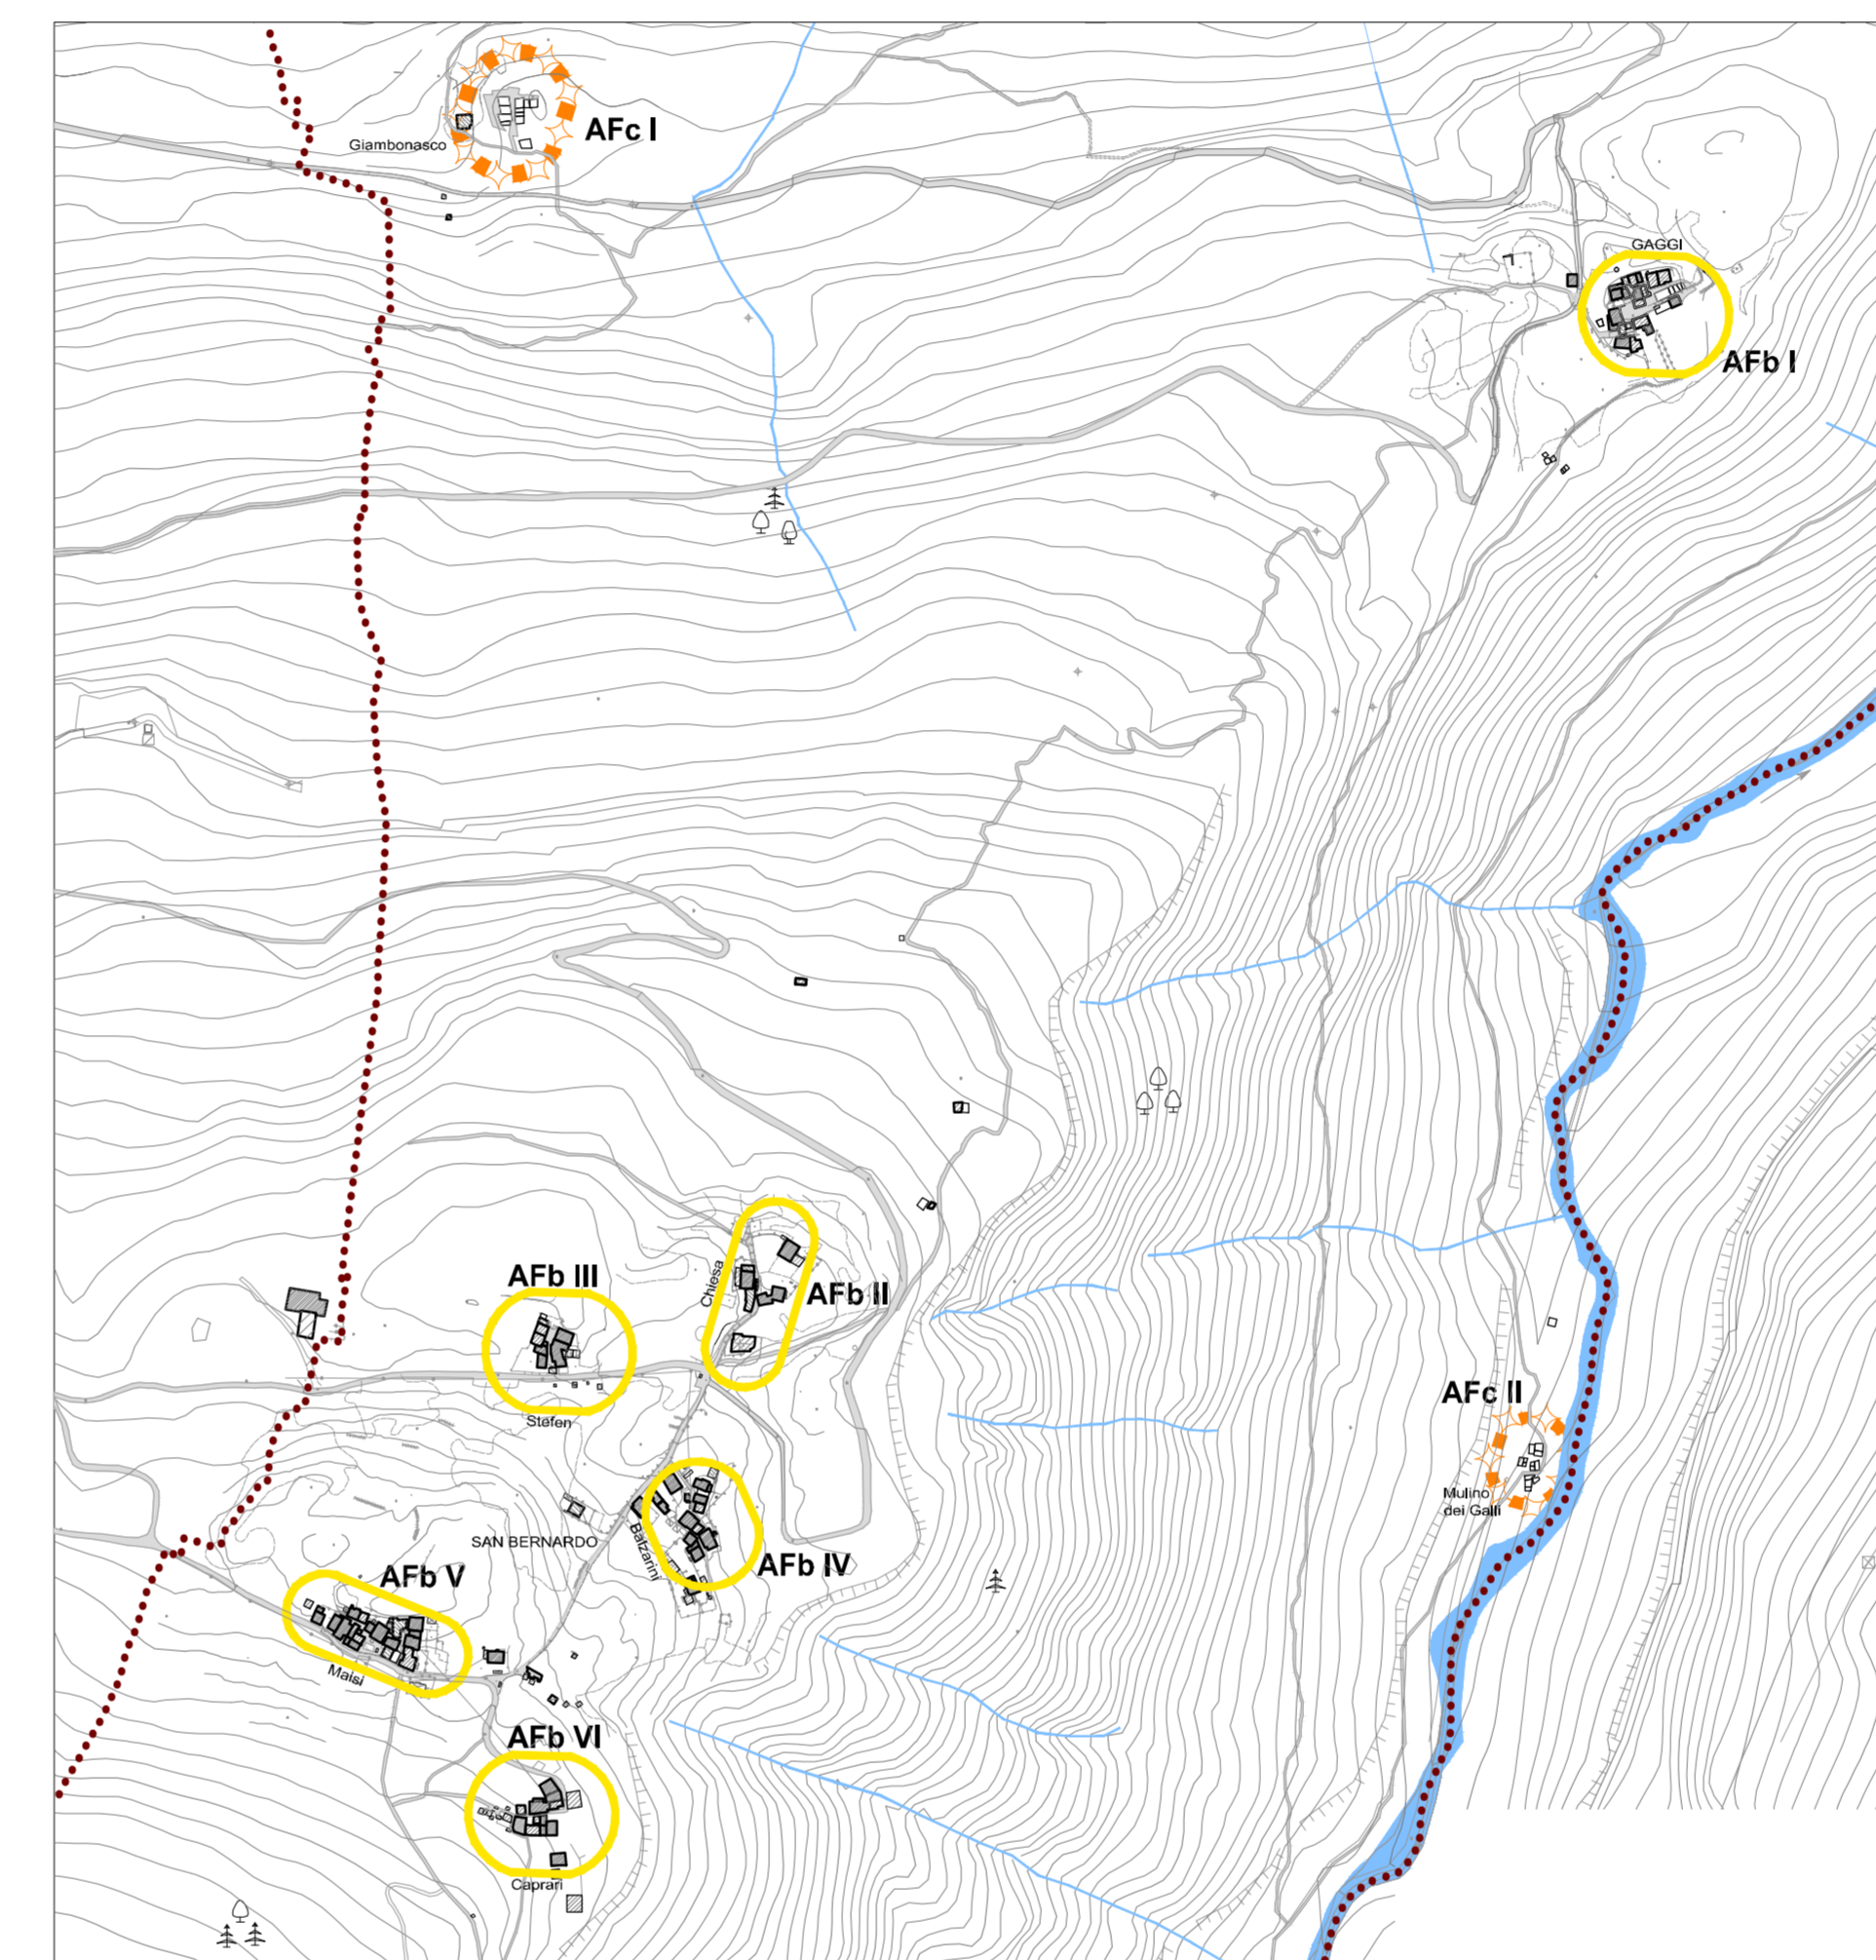


INQUADRAMENTO TERRITORIALE - INDIVIDUAZIONE NUCLEI DI ANTICA FORMAZIONE DELLE CONTRADE PRIMITIVE - AFb
E NUCLEI DI ANTICA FORMAZIONE IN DECLINO - AFc
Scala 1:5,000

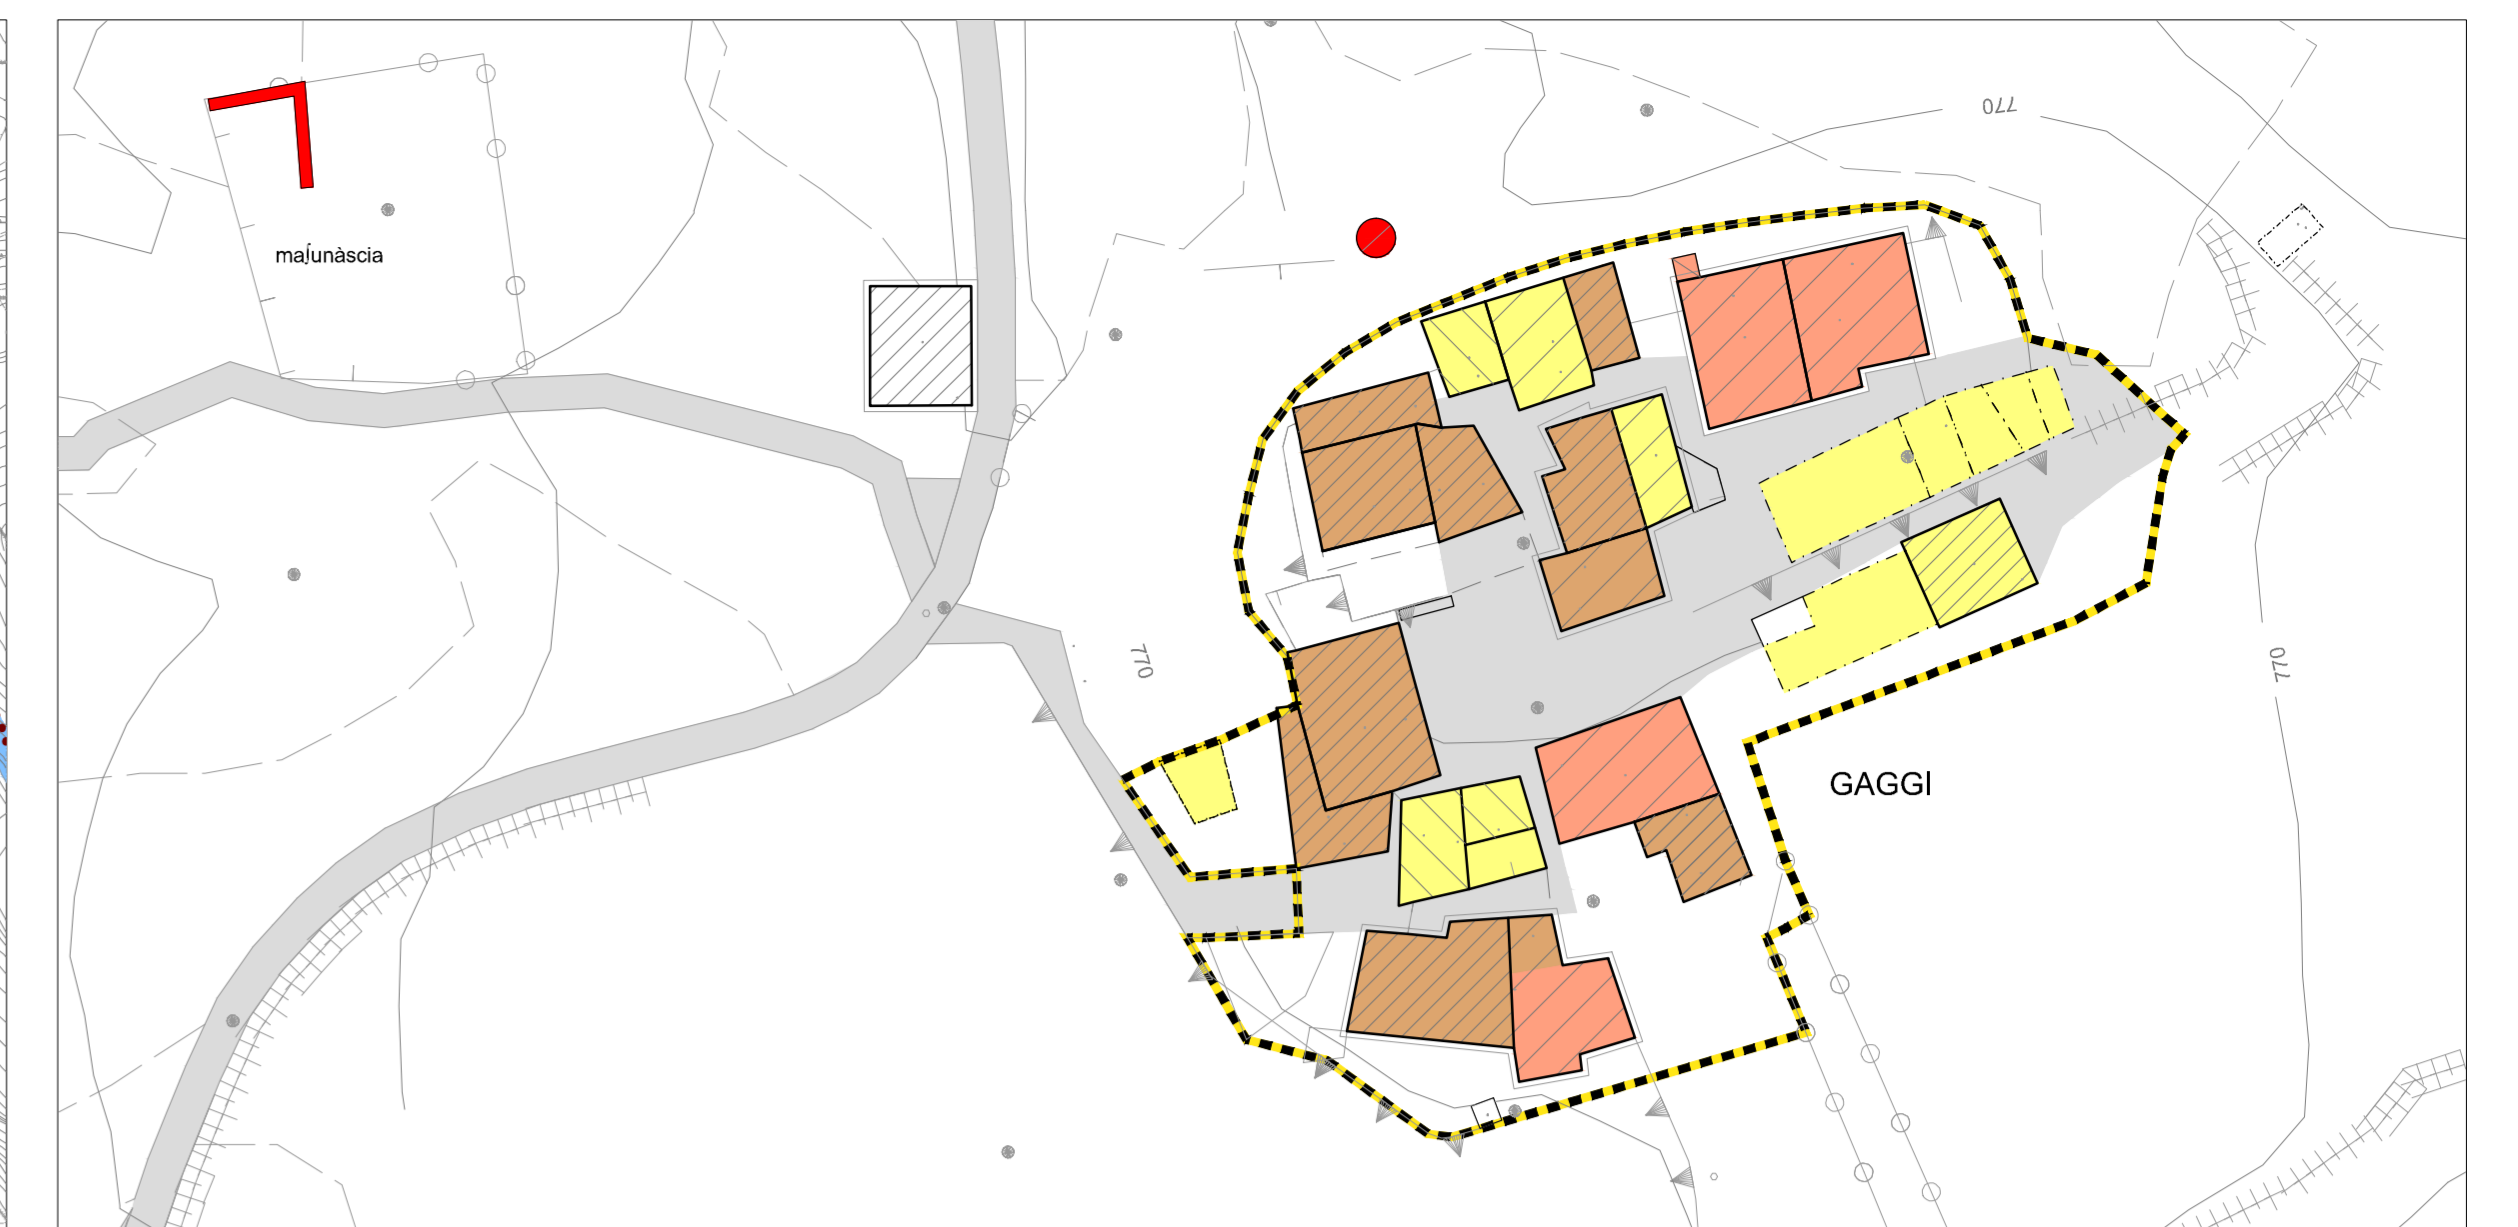


AFb I - MAGGENGO DI GAGGI - AFb 1

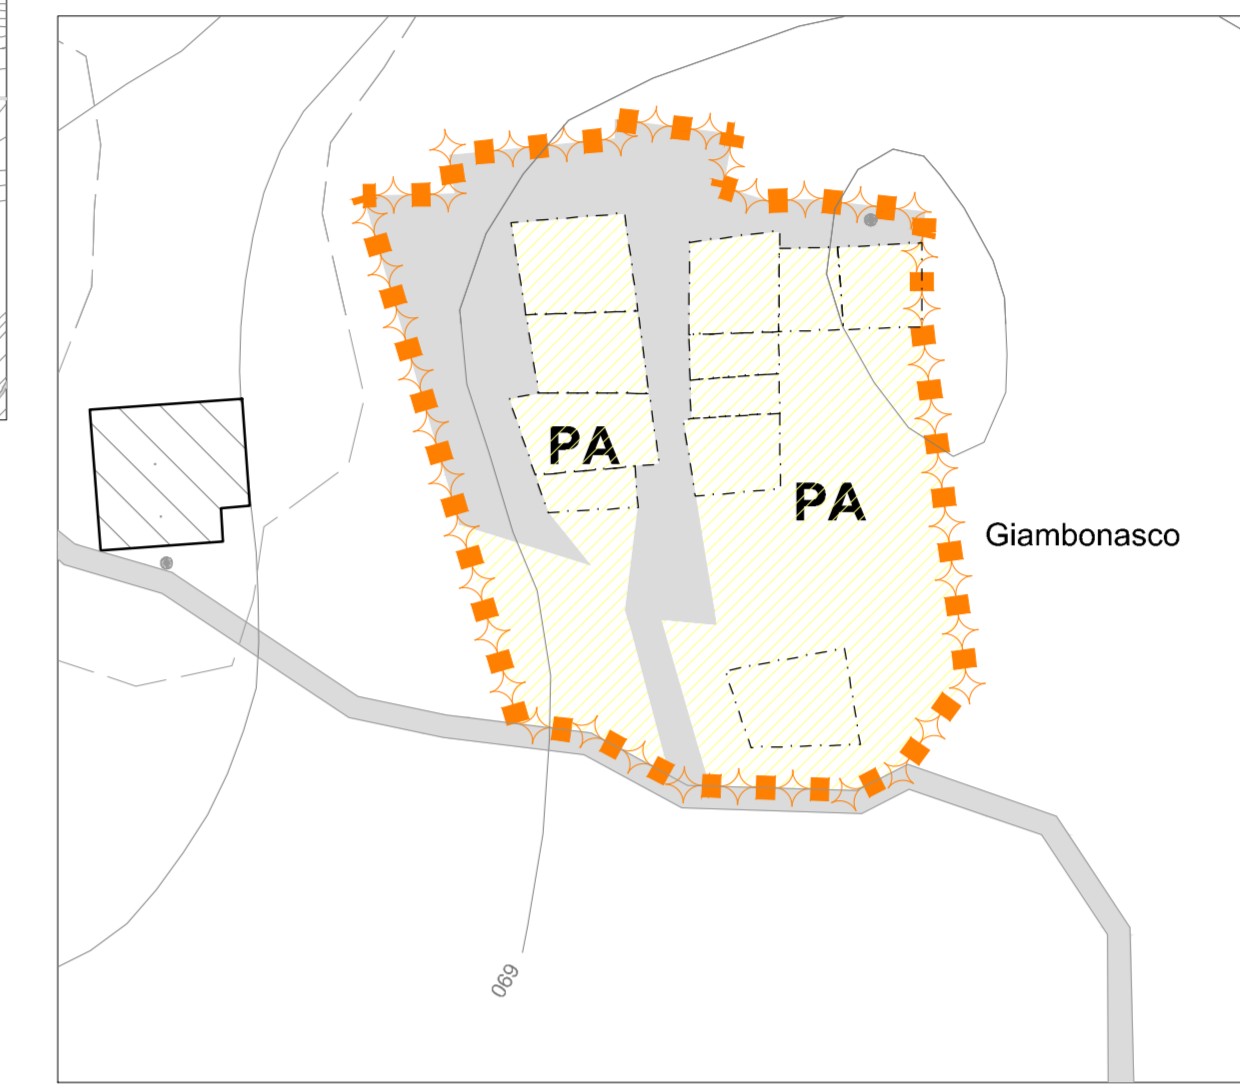


AFc I - LOCALITA' GIAMBONASCO - AFc 1

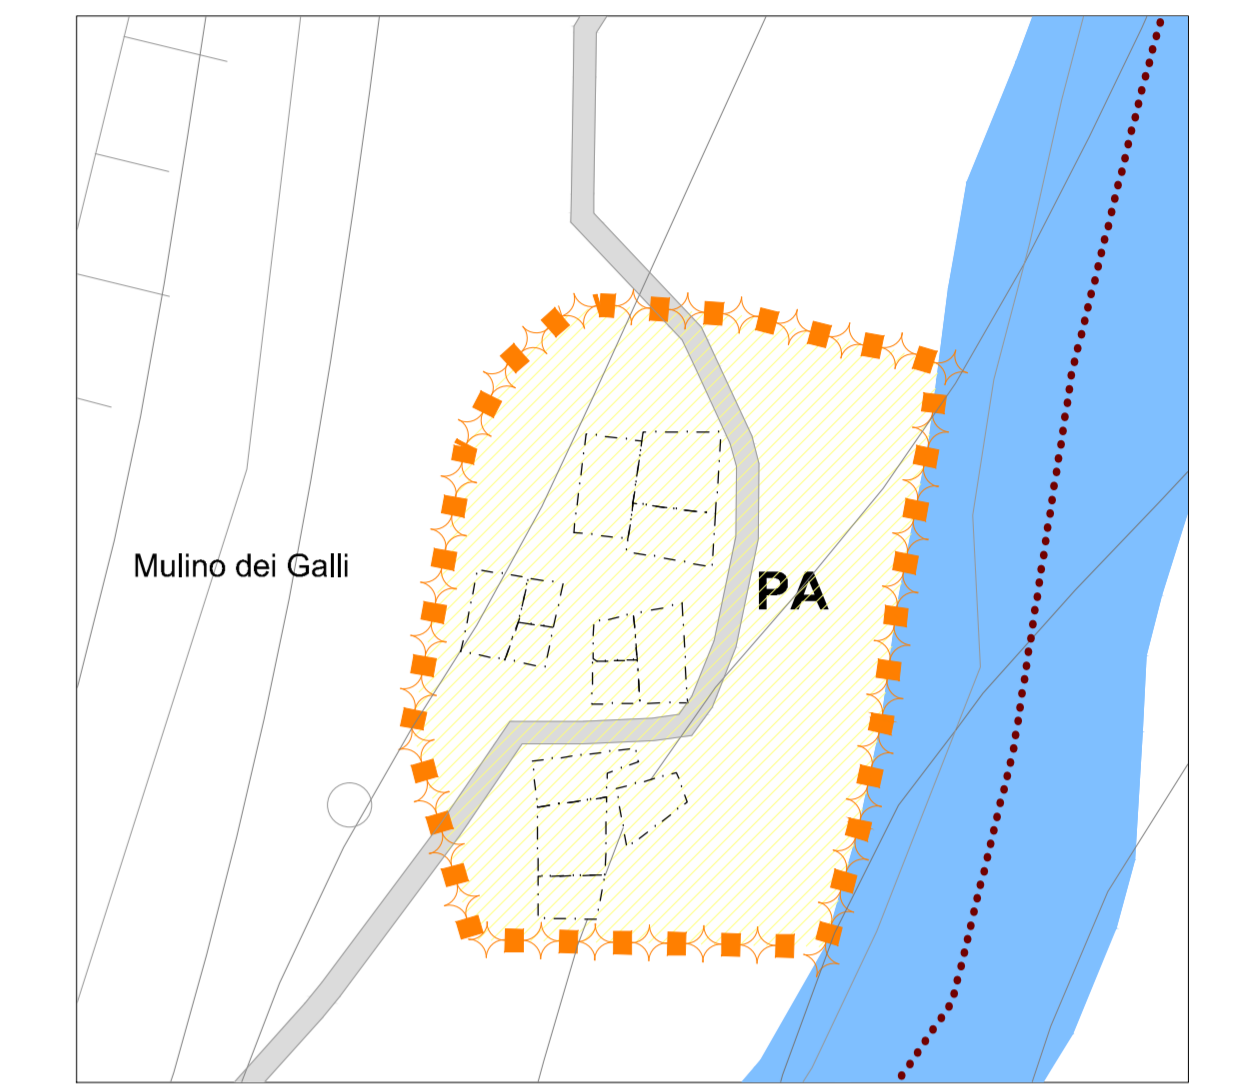

AFc II - LOCALITA' MULINO DEI GALLI - AFc 2

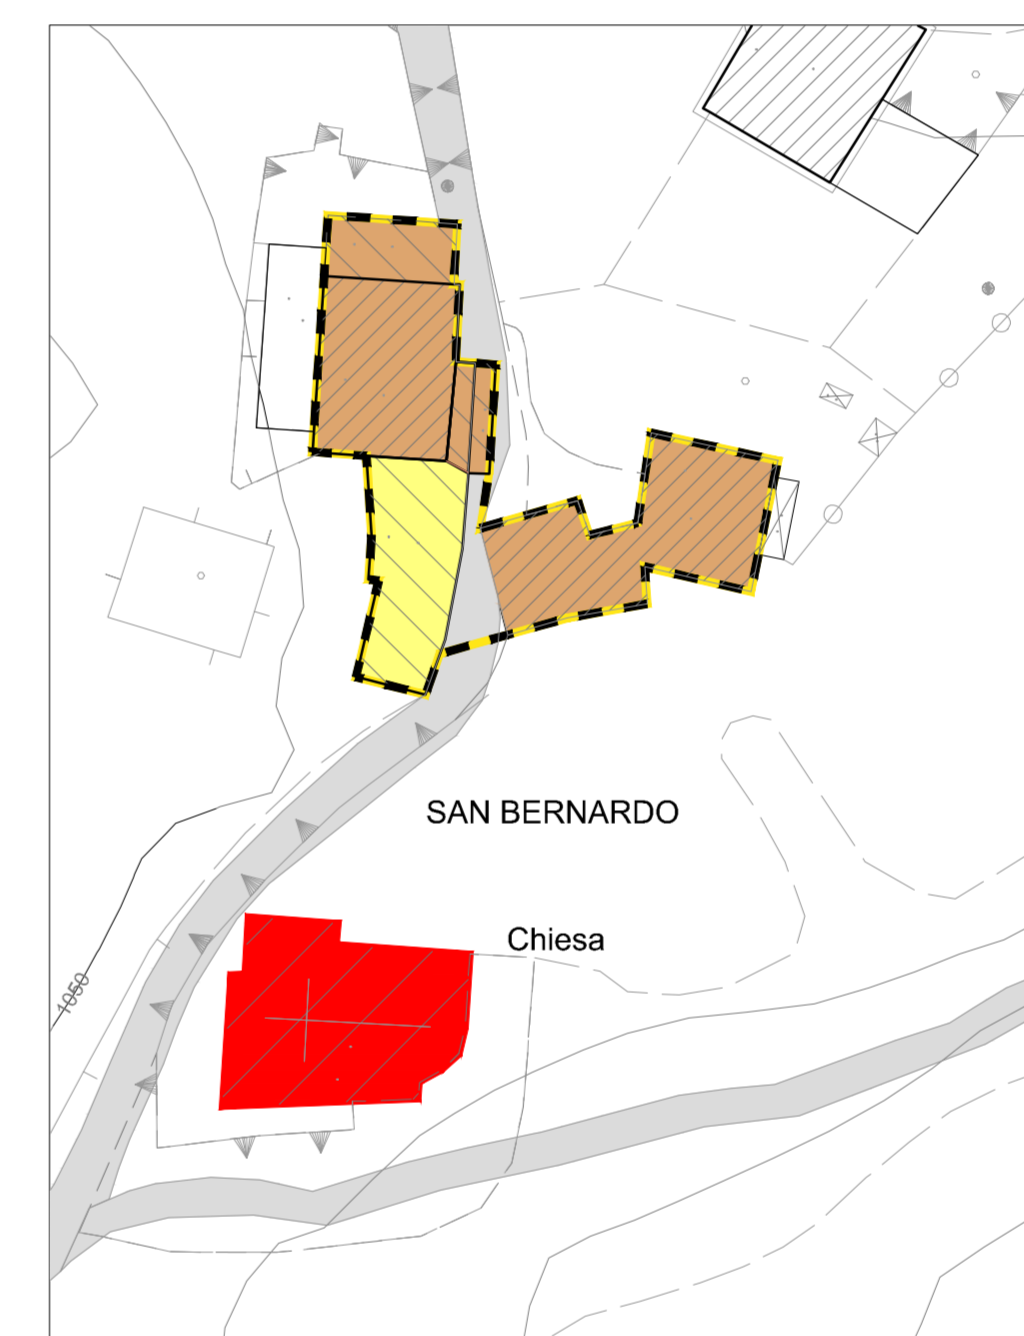


AFb II - MAGGENGO DI SAN BERNARDO - Località Chiesa - AFb 2

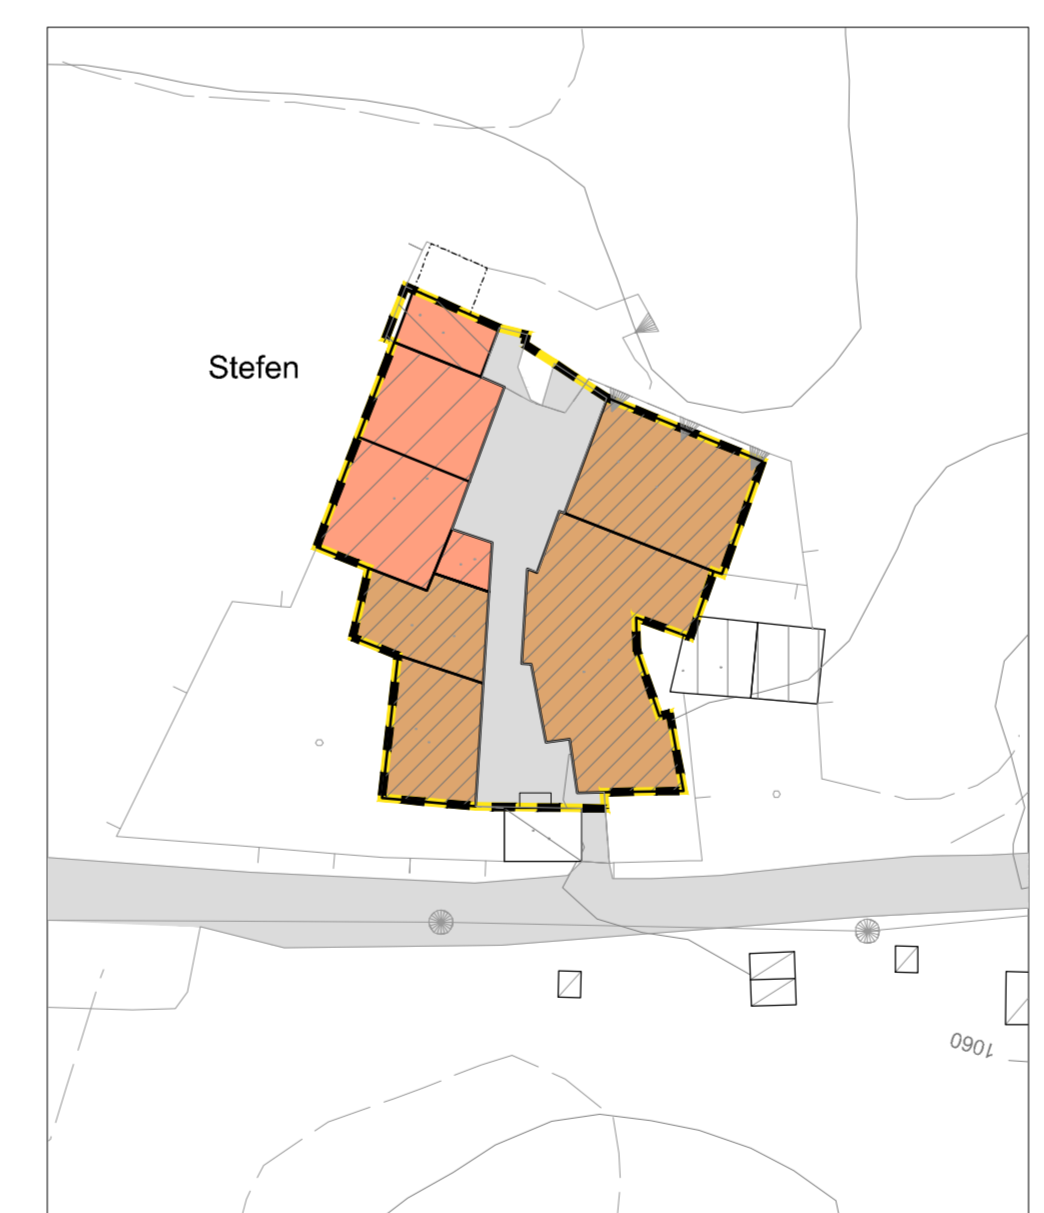


AFb III - MAGGENGO DI SAN BERNARDO - Località Stufen - AFb 3



AFb IV - MAGGENGO DI SAN BERNARDO - Località Balzarini - AFb 4

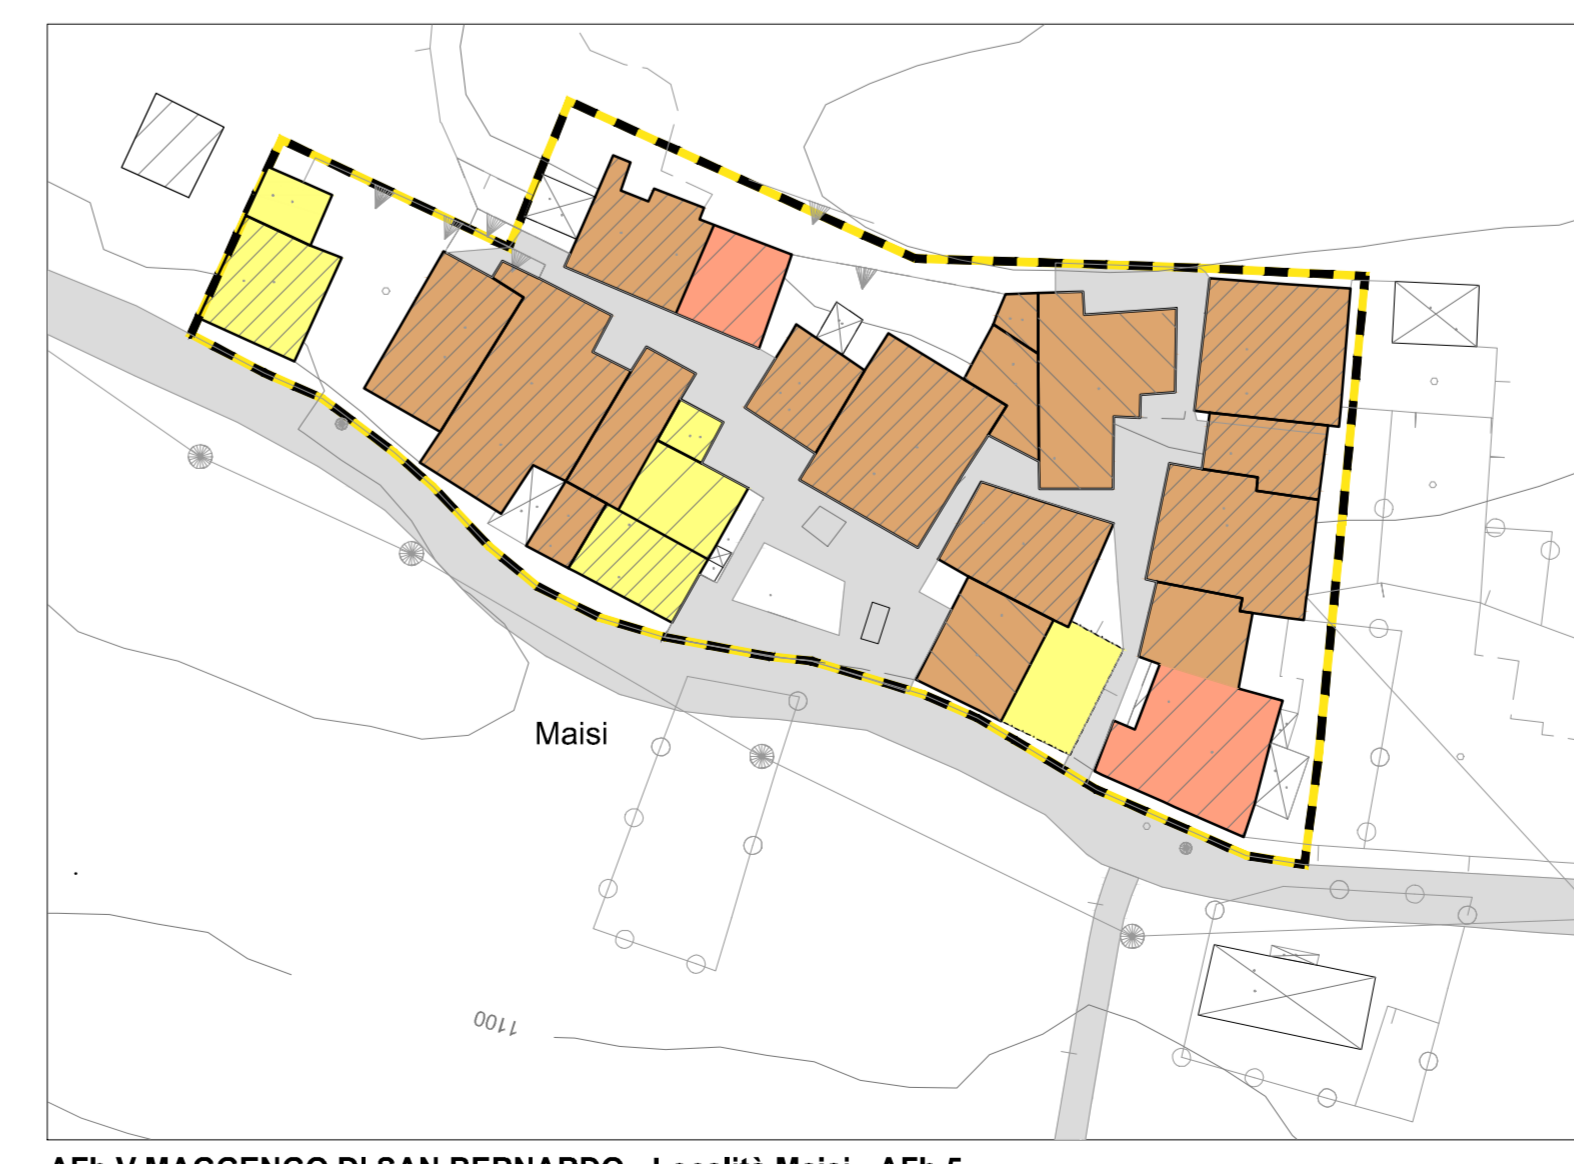

AFb V MAGGENGO DI SAN BERNARDO - Località Maisi - AFb 5

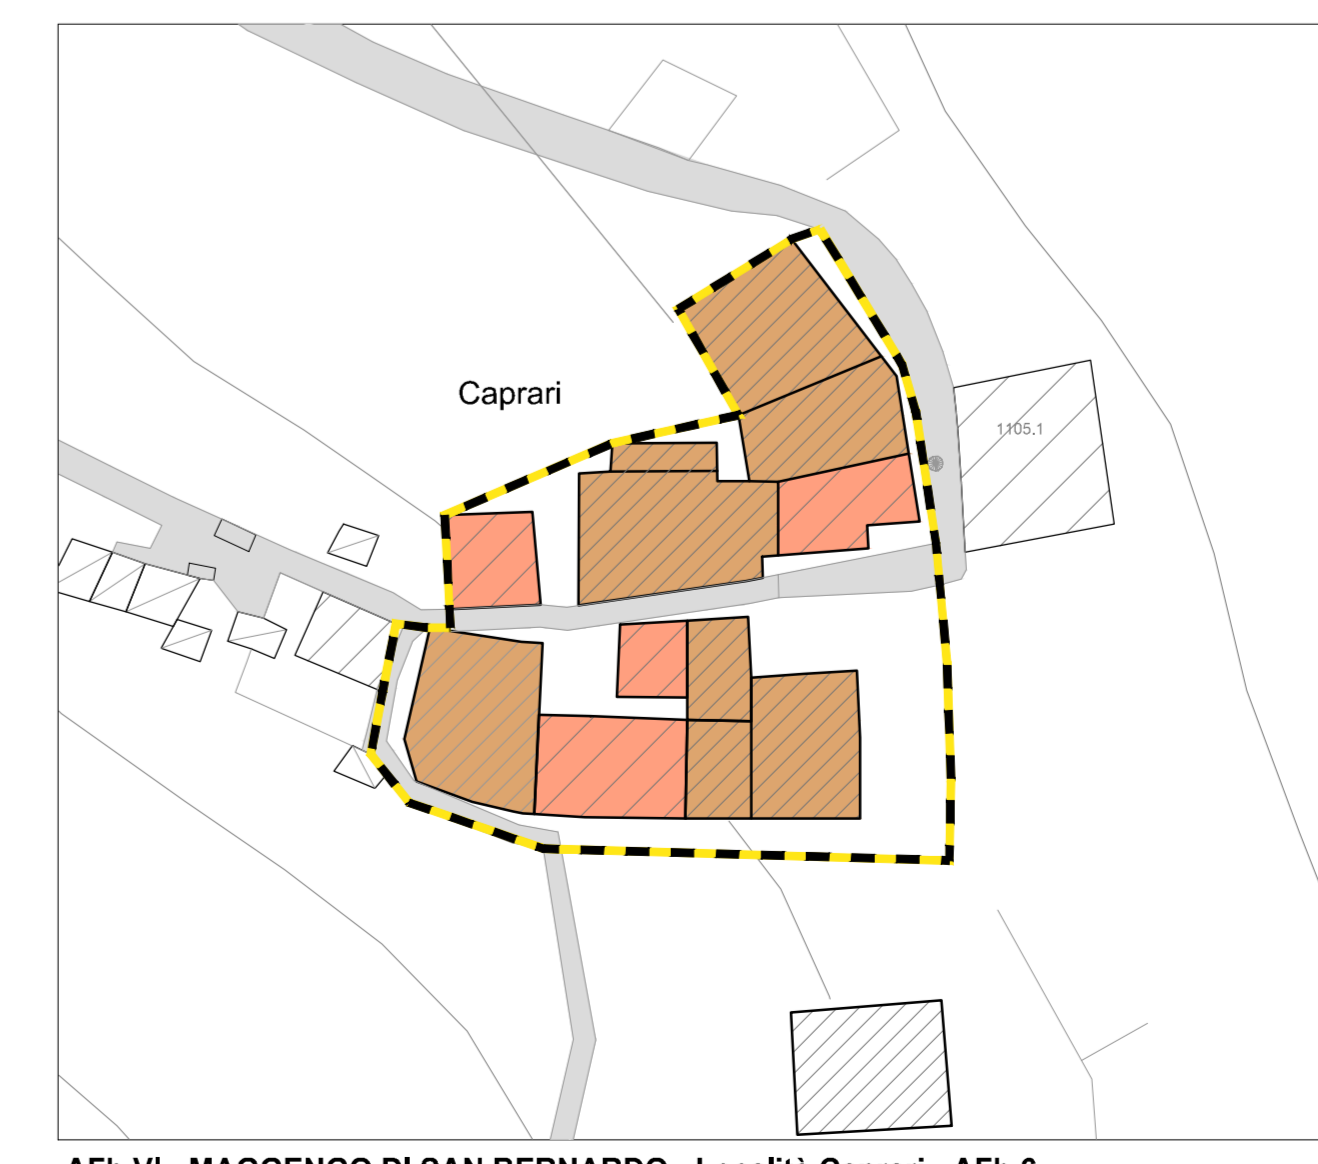

AFb VI - MAGGENGO DI SAN BERNARDO - Località Caprani - AFb 6

SIMBOLOGIA GRAFICA E CROMATICA

- PERIMETRI**
- CONFINE COMUNALE
 - Afa NUCLEI DI ANTICA FORMAZIONE DEL SISTEMA INSEDIATIVO
 - AFb NUCLEI DI ANTICA FORMAZIONE DELLE CONTRADE PRIMITIVE
 - AFc NUCLEI DI ANTICA FORMAZIONE IN DECLINO
- TIPOLOGIE DI INTERVENTO NEI NUCLEI Afa - AFb**
- AF1 - RESTAURO
 - AF2 - RECUPERO FUNZIONALE CONSERVATIVO
 - AF3 - RECUPERO FUNZIONALE
 - AF4 - ADEGUAMENTO FUNZIONALE
- INTERVENTO NEI NUCLEI AFc**
- PA PIANIFICAZIONE PREVENTIVA - PIANI ATTUATIVI

Comune di
FAEDO VALTELLINO
Provincia di Sondrio

Piano di Governo del Territorio

Piano delle Regole

Progetto TIPOLOGIA DEGLI INTERVENTI NEI NUCLEI DI ANTICA FORMAZIONE

scaduto il 31/03/2010
PdR. 04 scala 1:500
del 30 marzo 2010
aggiornamento novembre 2010

ADOZIONE
Deliberazione del Consiglio Comunale n. 6 del 30 marzo 2010

APPROVAZIONE
Deliberazione del Consiglio Comunale n. 26 del 30 novembre 2010

architetto Luca De Paoli
Via Po 10/11 - 23100 Sondrio
Tel. 0342/9194 - Fax 0342/15354
Email: info@lucadepaoli.it

architetto Giuseppe Ruttico
Via Po 13 - 23100 Sondrio
Tel. 0342/15355 - Fax 0342/15356
Email: info@giusepperuttico.it

responsabile del servizio geometra Luca Cremonini

professionisti incaricati

collaboratori
arch. Davide Veronese - geom. Massimo Muffatti - geom. Danilo Maffina