


PLANIMETRIA INTERFERENZE ANTE-OPERAM

Scala 1:500

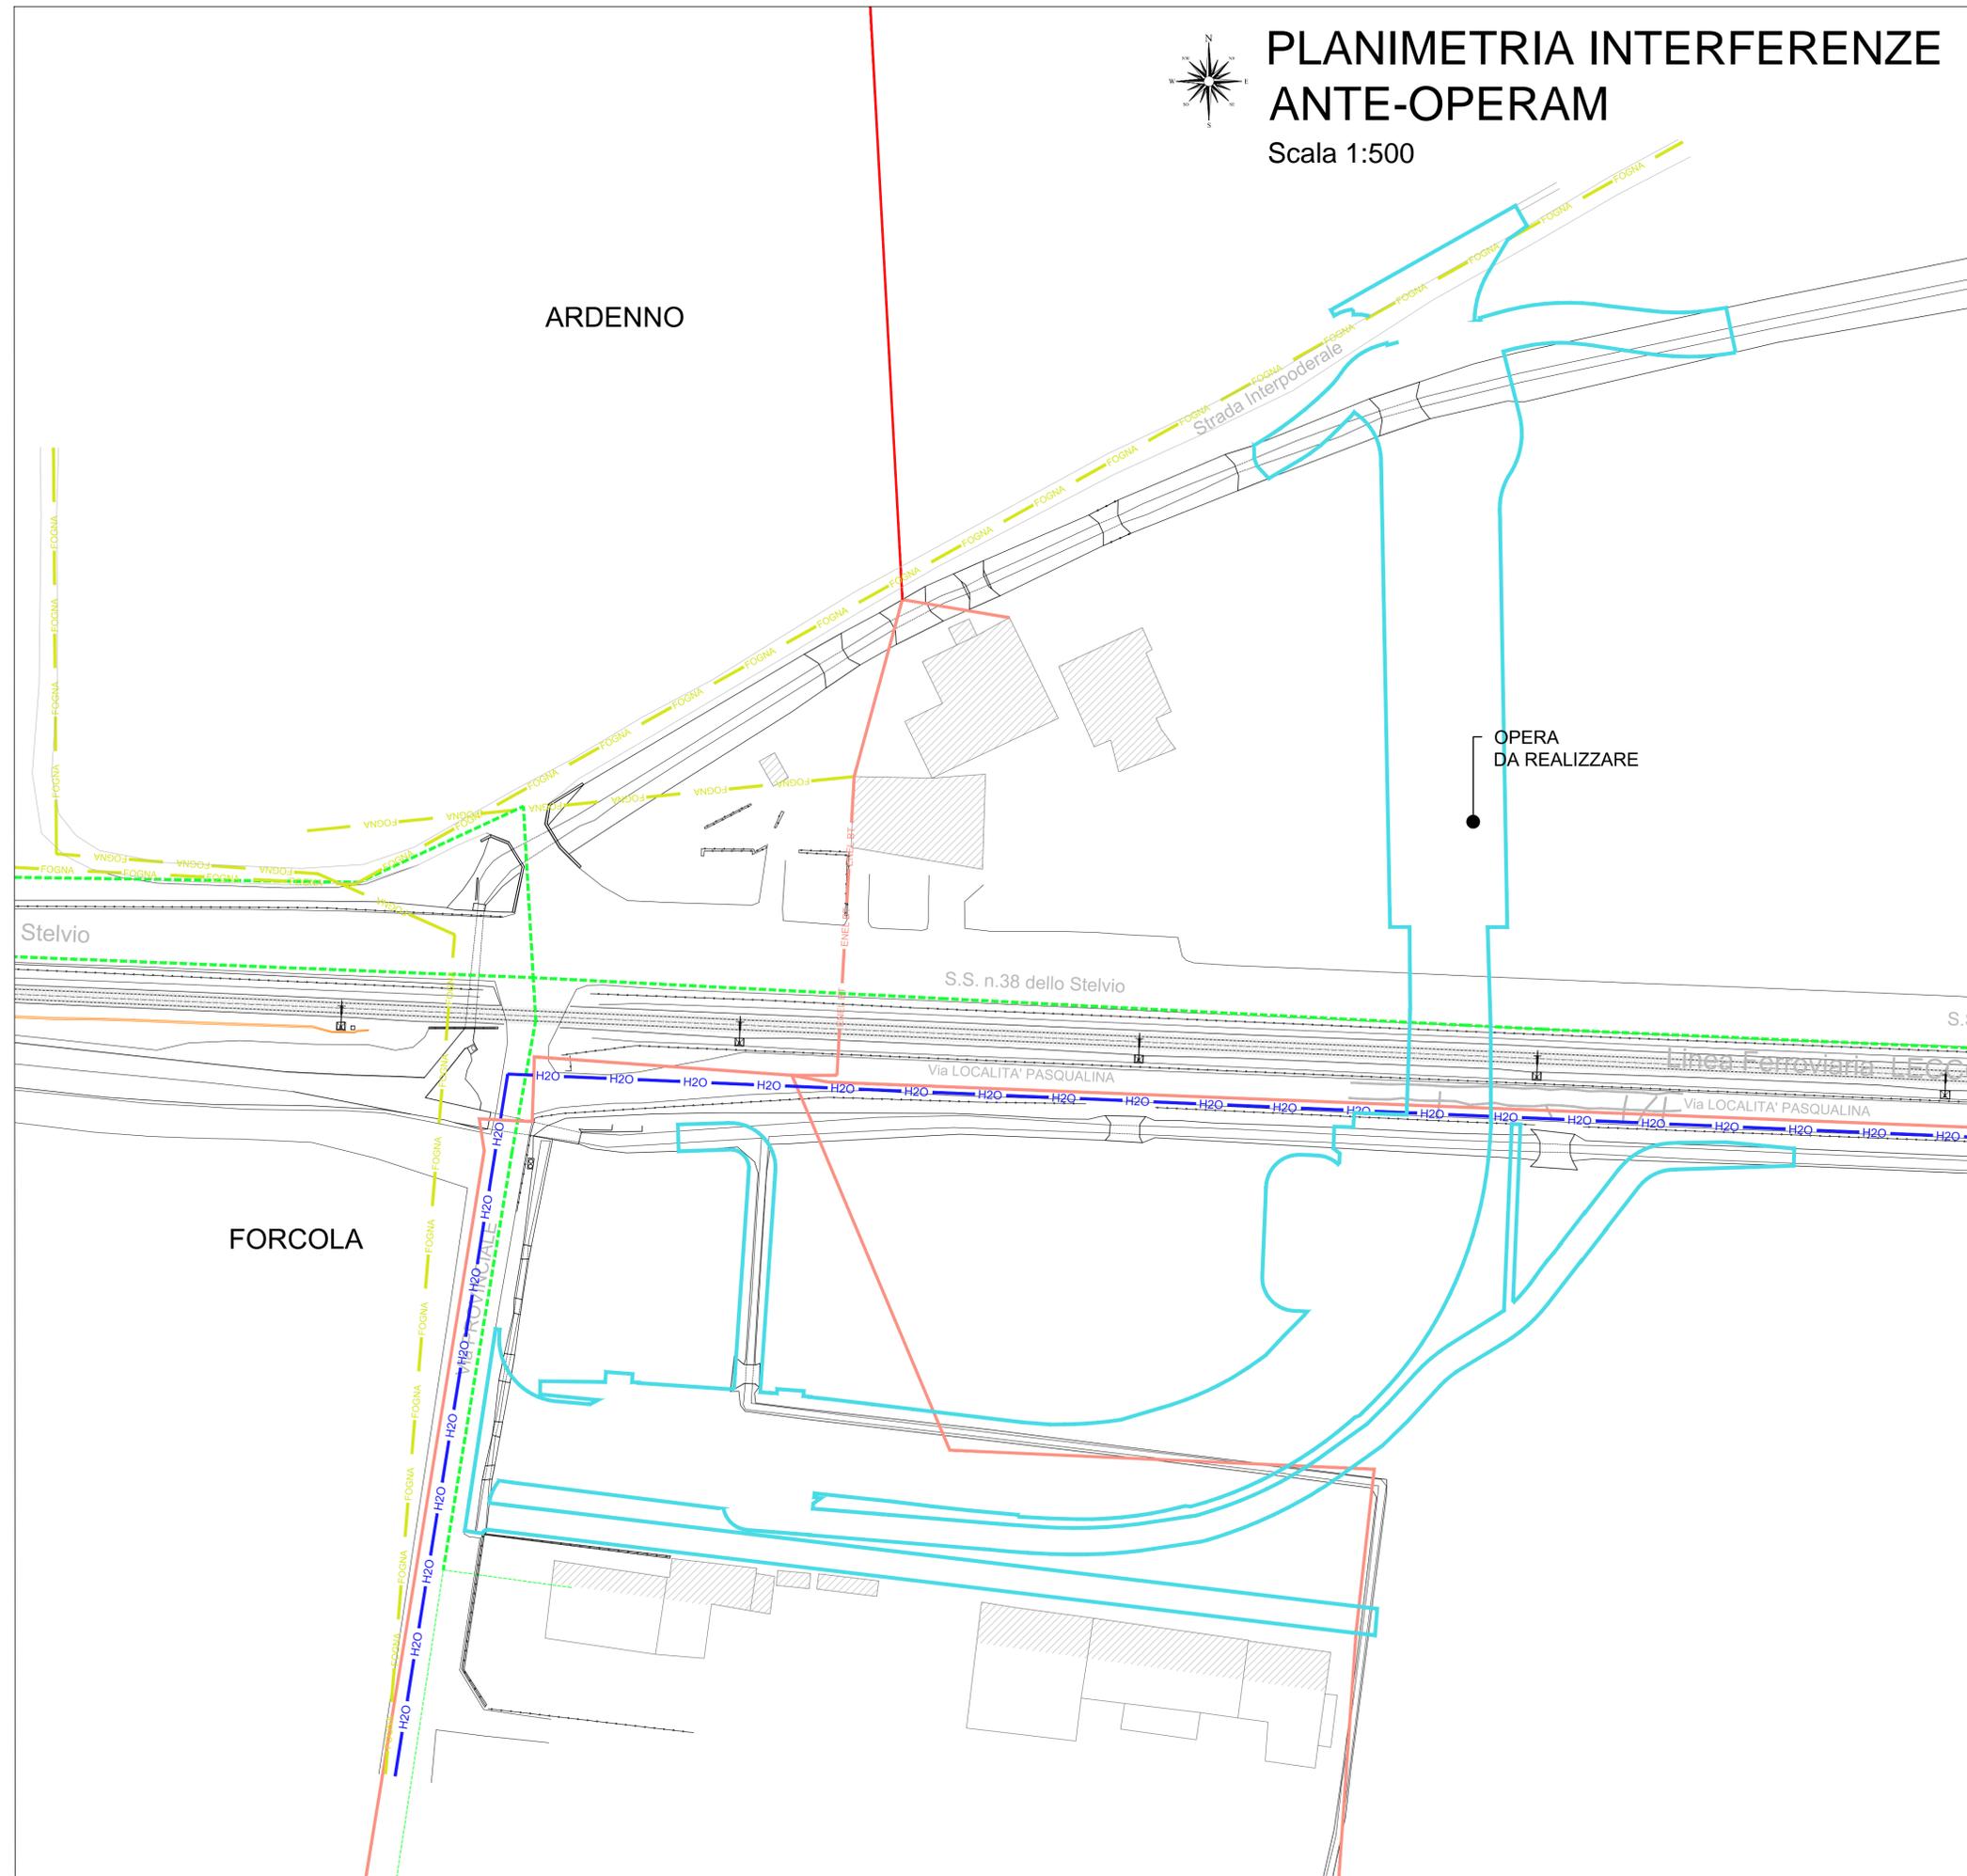

LEGENDA DELLE INTERFERENZE DEI SOTTOSERVIZI ANTE-OPERAM

Sottoservizio: ACQUEDOTTO	Sottoservizio: FOGNATURE ACQUE BIANCHE	Sottoservizio: TELECOM	Sottoservizio: ENEL				
Ente gestore: 1) SECAM Società per l'ecologia e l'ambiente rif. Di Clemente Francesco tel: 0342212181 e-mail: segreteria@secam.net segreteria@pec.secam.it	Ente gestore: 2) SECAM Società per l'ecologia e l'ambiente rif. Di Clemente Francesco tel: 0342212181 e-mail: segreteria@secam.net segreteria@pec.secam.it	Ente gestore: 3) TELECOMITALIA Via Morbegno, 3 SONDRIO rif. Diego de paoli tel: 3316010697 tel: 0342525328 e-mail: diego.depaoli@telecomitalia.it	Ente gestore: 4) ENEL e-distribuzione UOR Sondrio Casella postale 5555 POTENZA (PZ) rif. Riccardo Mossinelli tel: 3454347915 e-mail: e-distribuzione@pec.e-distribuzione.it rif. Riccardo Mossinelli tel: 3454347915 e-mail: riccardo.mossinelli@e-distribuzione.com				
Simbologia	Descrizione	Simbologia	Descrizione	Simbologia	Descrizione	Simbologia	Descrizione
	CONDOTTA IDRICA in acciaio		CONDOTTA FOGNARIA ACQUE BIANCHE		CAVI IN TRINCEA		CAVI MT AEREA
			CONDOTTA FOGNARIA ACQUE NERE				CAVI BT AEREA
			CONDOTTA FOGNARIA ACQUE MISTE				CAVI BT INTERRATI

COMMITTENTE:

RETE FERROVIARIA ITALIANA S.P.A.
 VICE DIREZIONE GENERALE NETWORK MANAGEMENT INFRASTRUTTURE
 DIREZIONE INVESTIMENTI - PROGRAMMI SOPPRESSIONE P.L. E RISANAMENTO ACUSTICO

SOGGETTO TECNICO:
 RFI - VICE DIREZIONE GENERALE NETWORK MANAGEMENT INFRASTRUTTURE
 DIREZIONE INVESTIMENTI PROGRAMMI SOPPRESSIONE P.L. E RISANAMENTO ACUSTICO
 PM PORTAFOGLIO NORD-EST

PROGETTAZIONE:
 Via Valloncetto 109b - Vasto (Ch)

PROGETTO DEFINITIVO
LINEA COLICO-SONDRIO
SOPPRESSIONE DEL PASSAGGIO A LIVELLO AL KM 24+270
COMUNE DI FORCOLA (SO)

VIABILITA' SOTTOSERVIZI ANTE-OPERAM E POST-OPERAM: PLANIMETRIA E SEZIONI
 SCALA: -
 Foglio: - di -

PROGETTO/ANNO	SOTTOPR.	LIVELLO	NOME DOC.	PROGR.OP.	FASE FUNZ.	NUMERAZ.
3 2 6 3 2 2	0 0 3	PD	T S S P	0 1	0 0	E 0 0 8

Rev.	Descrizione	Redatto	Data	Verificato P.S.	Data	Approvato D.T.	Data	Autorizzato R.I.P.S.	Data
A	Emissione	Ing. LMOSCUFO	22/07/2022	Arch. M. VESPAJANO	22/07/2022	Ing. F. CATALANO	22/07/2022	Ing. L. STREPTI	22/07/2022
R.F.I.	A	Emissione		L. Dell'Osso		G. Tamburo		C. De Gregorio	

POSIZIONE ARCHIVIO	LINEA	SEDE TECN.	NOME DOC.	NUMERAZ.
	Verificato e trasmesso	Data	Corvalidato	Data