


PLANIMETRIA GENERALE DI TRACCIAMENTO


Scala 1:500

ARDENNO

LEGENDA

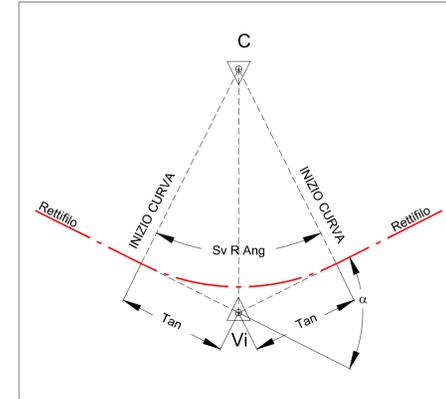

α = angolo di deviazione poligonale esterna
 Tan = Tangente poligonale esterna
 Vi = vertice poligonale interna
 Sv = Sviluppo
 R = raggio curva circolare
 Ang = Angolo al vertice curva circolare
 Bs = Bisettrice

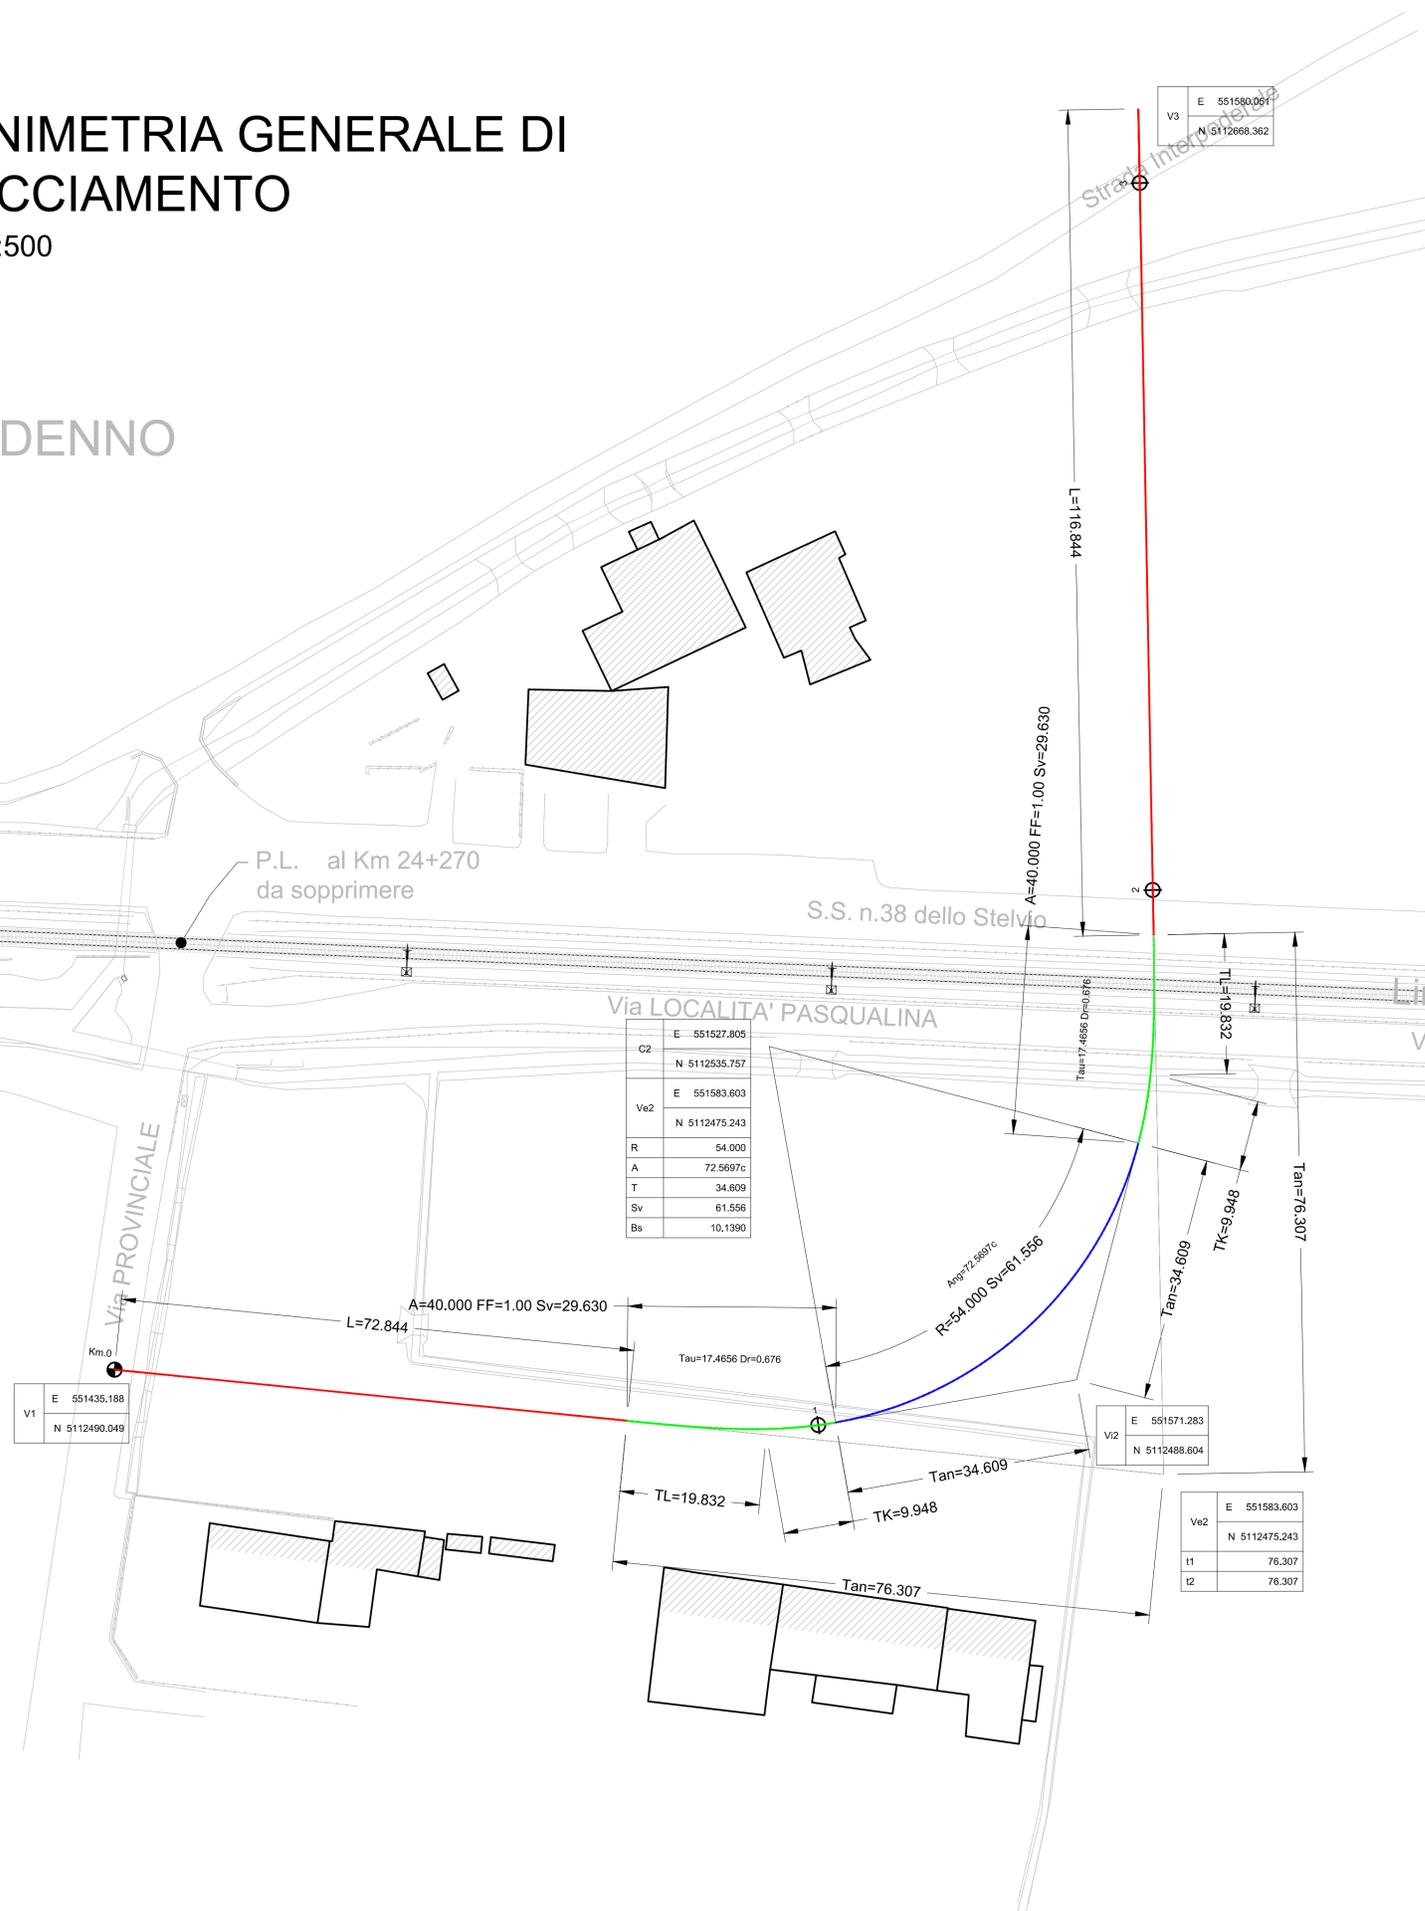

Via LOCALITA' PASQUALINA

Linea Ferroviaria L'ECCO

Via PROVINCIALE

P.L. al Km 24+270 da sopprimere

S.S. n.38 dello Stelvio

S.S. n.38 dello Stelvio

Via LOCALITA' PASQUALINA

Via LOCALITA' PASQUALINA

V1
E 551435.188
N 5112490.049

C2
E 551527.805
N 5112535.757
Ve2
E 551583.603
N 5112475.243
R 54.000
A 72.5697c
T 34.609
Sv 61.556
Bs 10.1390

V2
E 551571.283
N 5112488.604

Ve2
E 551583.603
N 5112475.243
t1 76.307
t2 76.307

COMMITTENTE:

 RETE FERROVIARIA ITALIANA S.P.A.
 VICE DIREZIONE GENERALE NETWORK MANAGEMENT INFRASTRUTTURE
 DIREZIONE INVESTIMENTI - PROGRAMMI SOPPRESSIONE P.L. E RISANAMENTO ACUSTICO

SOGGETTO TECNICO:
 RFI - VICE DIREZIONE GENERALE NETWORK MANAGEMENT INFRASTRUTTURE
 DIREZIONE INVESTIMENTI PROGRAMMI SOPPRESSIONE P.L. E RISANAMENTO ACUSTICO
 PM PORTAFOGLIO NORD-EST

PROGETTAZIONE:

 STUDIO CATALANO Srl
 Servizi di ingegneria
 Via Valloncetto 109B - Vasto (Ch)

PROGETTO DEFINITIVO
LINEA COLICO-SONDRIO
SOPPRESSIONE DEL PASSAGGIO A LIVELLO AL KM 24+270
COMUNE DI FORCOLA (SO)

VIABILITA' PLANIMETRIA DI TRACCIAMENTO

PROGETTO/ANNO	SOTTOPR.	LIVELLO	NOME DOC.	PROGR.OP.	FASE FUNZ.	NUMERAZ.
3 2 6 3 2 2	0 0 3	PD	T S S P	0 1	0 0	E 0 1 1

Rev.	Descrizione	Redatto	Data	Verificato P.S.	Data	Approvato D.T.	Data	Autorizzato R.I.P.S.	Data
A	Emissione	Ing. AMARINO	22/07/2022	Arch. VESPAJANO	22/07/2022	Ing. CATALANO	22/07/2022	Ing. STREPTI	22/07/2022

LINEA	SEDE TECN.	NOME DOC.	NUMERAZ.