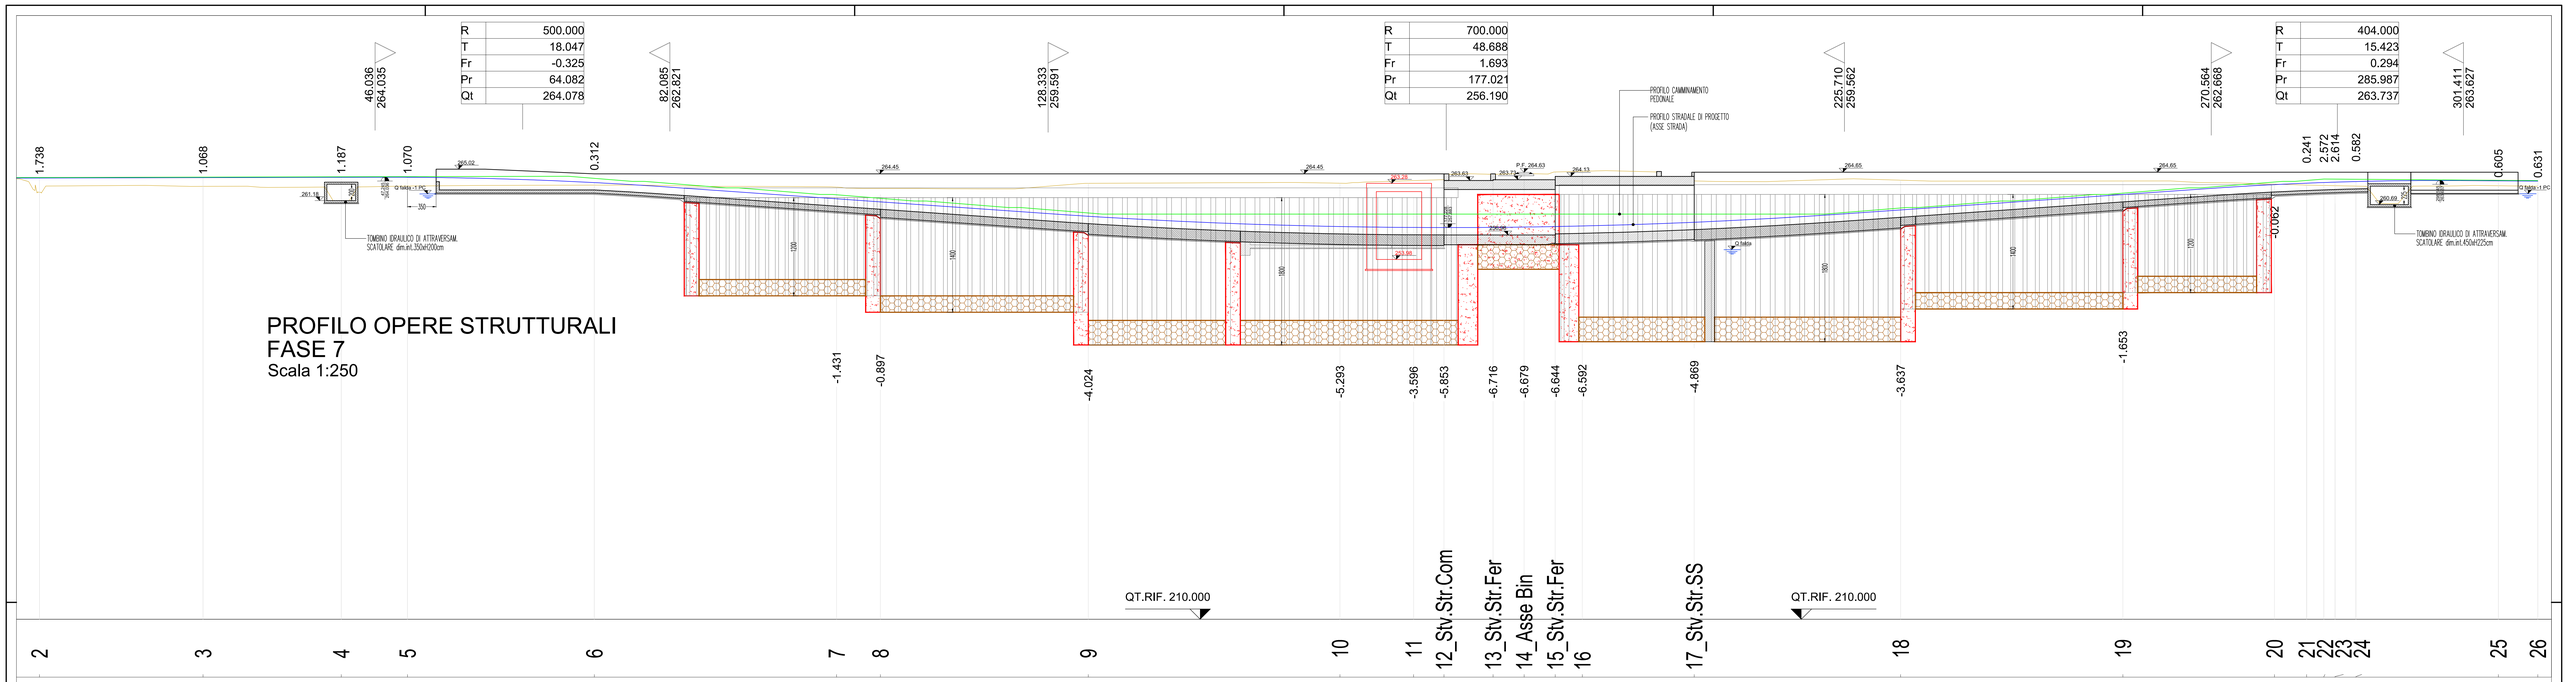

PROFILO OPERE STRUTTURALI
FASE 7
Scala 1:250

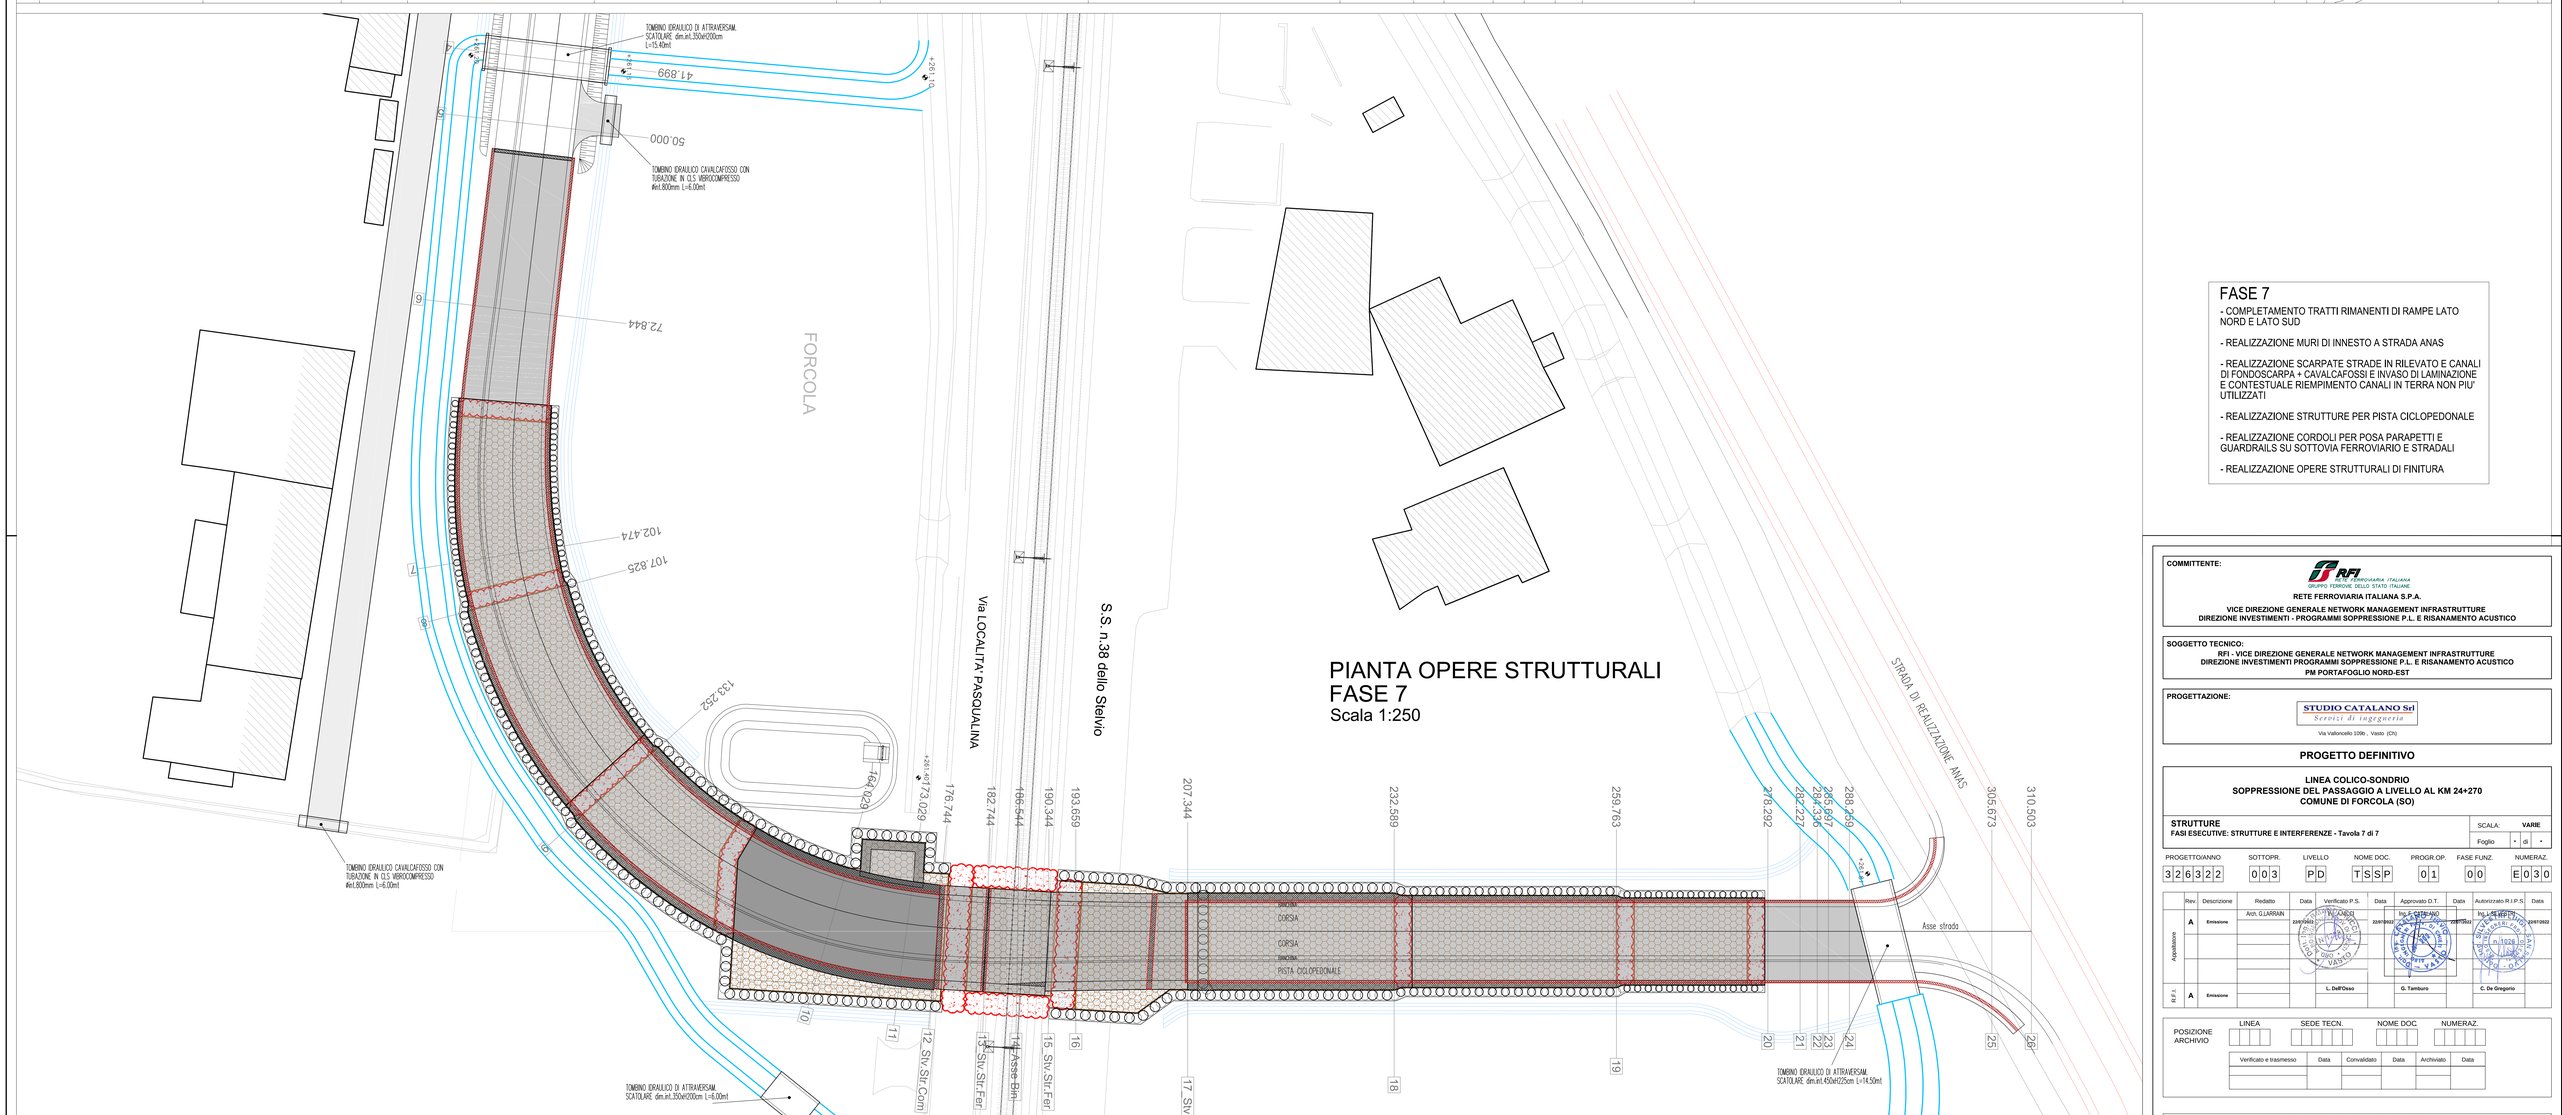

PIANTA OPERE STRUTTURALI
FASE 7
Scala 1:250

FASE 7
- COMPLETAMENTO TRATTI RIMANENTI DI RAMPE LATO NORD E LATO SUD
- REALIZZAZIONE MURI DI INNESTO A STRADA ANAS
- REALIZZAZIONE SCARPATE STRADE IN RILEVATO E CANALI DI FONDOSCARPA + CAVALCAFOSSI E INVASO DI LAMINAZIONE E CONTESTUALE RIEMPIMENTO CANALI IN TERRA NON PIU' UTILIZZATI
- REALIZZAZIONE STRUTTURE PER PISTA CICLOPEDONALE
- REALIZZAZIONE CORDOLI PER POSA PARAPETTI E GUARDRAILS SU SOTTOVIA FERROVIARIO E STRADALI
- REALIZZAZIONE OPERE STRUTTURALI DI FINITURA

COMMITTENTE:
RFI RETE FERROVIARIA ITALIANA
GRUPPO FERROVIE DELLO STATO ITALIANE
RETE FERROVIARIA ITALIANA S.P.A.
VICE DIREZIONE GENERALE NETWORK MANAGEMENT INFRASTRUTTURE
DIREZIONE INVESTIMENTI - PROGRAMMI SOPPRESSIONE P.L. E RISANAMENTO ACUSTICO

SOGGETTO TECNICO:
RFI - VICE DIREZIONE GENERALE NETWORK MANAGEMENT INFRASTRUTTURE
DIREZIONE INVESTIMENTI PROGRAMMI SOPPRESSIONE P.L. E RISANAMENTO ACUSTICO
PM PORTAFOGLIO NORD-EST

PROGETTAZIONE:
STUDIO CATALANO Srl
Servizi di ingegneria
Via Valloncello 109b , Vasto (Ch)

PROGETTO DEFINITIVO

LINEA COLICO-SONDRIO
SOPPRESSIONE DEL PASSAGGIO A LIVELLO AL KM 24+270
COMUNE DI FORCOLA (SO)

STRUTTURE
FASI ESECUTIVE: STRUTTURE E INTERFERENZE - Tavola 7 di 7
SCALA: **VARIE**
Foglio - di -

PROGETTO/ANNO	SOTTOPR.	LIVELLO	NOME DOC.	PROGR.OP.	FASE FUNZ.	NUMERAZ.
3 2 6 3 2 2	0 0 3	P D	T S S P	0 1	0 0	E 0 3 0

	Rev.	Descrizione	Redatto	Data	Verificato P.S.	Data	Approvato D.T.	Data	Autorizzato R.I.I.P.S.	Data
Appaltatore	A	Emissione	Arch. G.LARRAIN	22/07/2022	L. Dell'Osso	22/07/2022	Ing. E. CATALANO	22/07/2022	Ing. L. MASTRODICASA	22/07/2022
R.F.I.	A	Emissione			L. Dell'Osso		G. Tamburo		C. De Gregorio	

POSIZIONE ARCHIVIO — LINEA | SEDE TECN. | NOME DOC. | NUMERAZ.

Verificato e trasmesso	Data	Convalidato	Data	Archiviato	Data

Z:\COM\366_Forcola-Colorina\DEFINITIVO\FORCOLA\AUTOCAD\E024_E025_E026_E027_E028_E029_E030_tav executive strutture_Rev00.dwg