
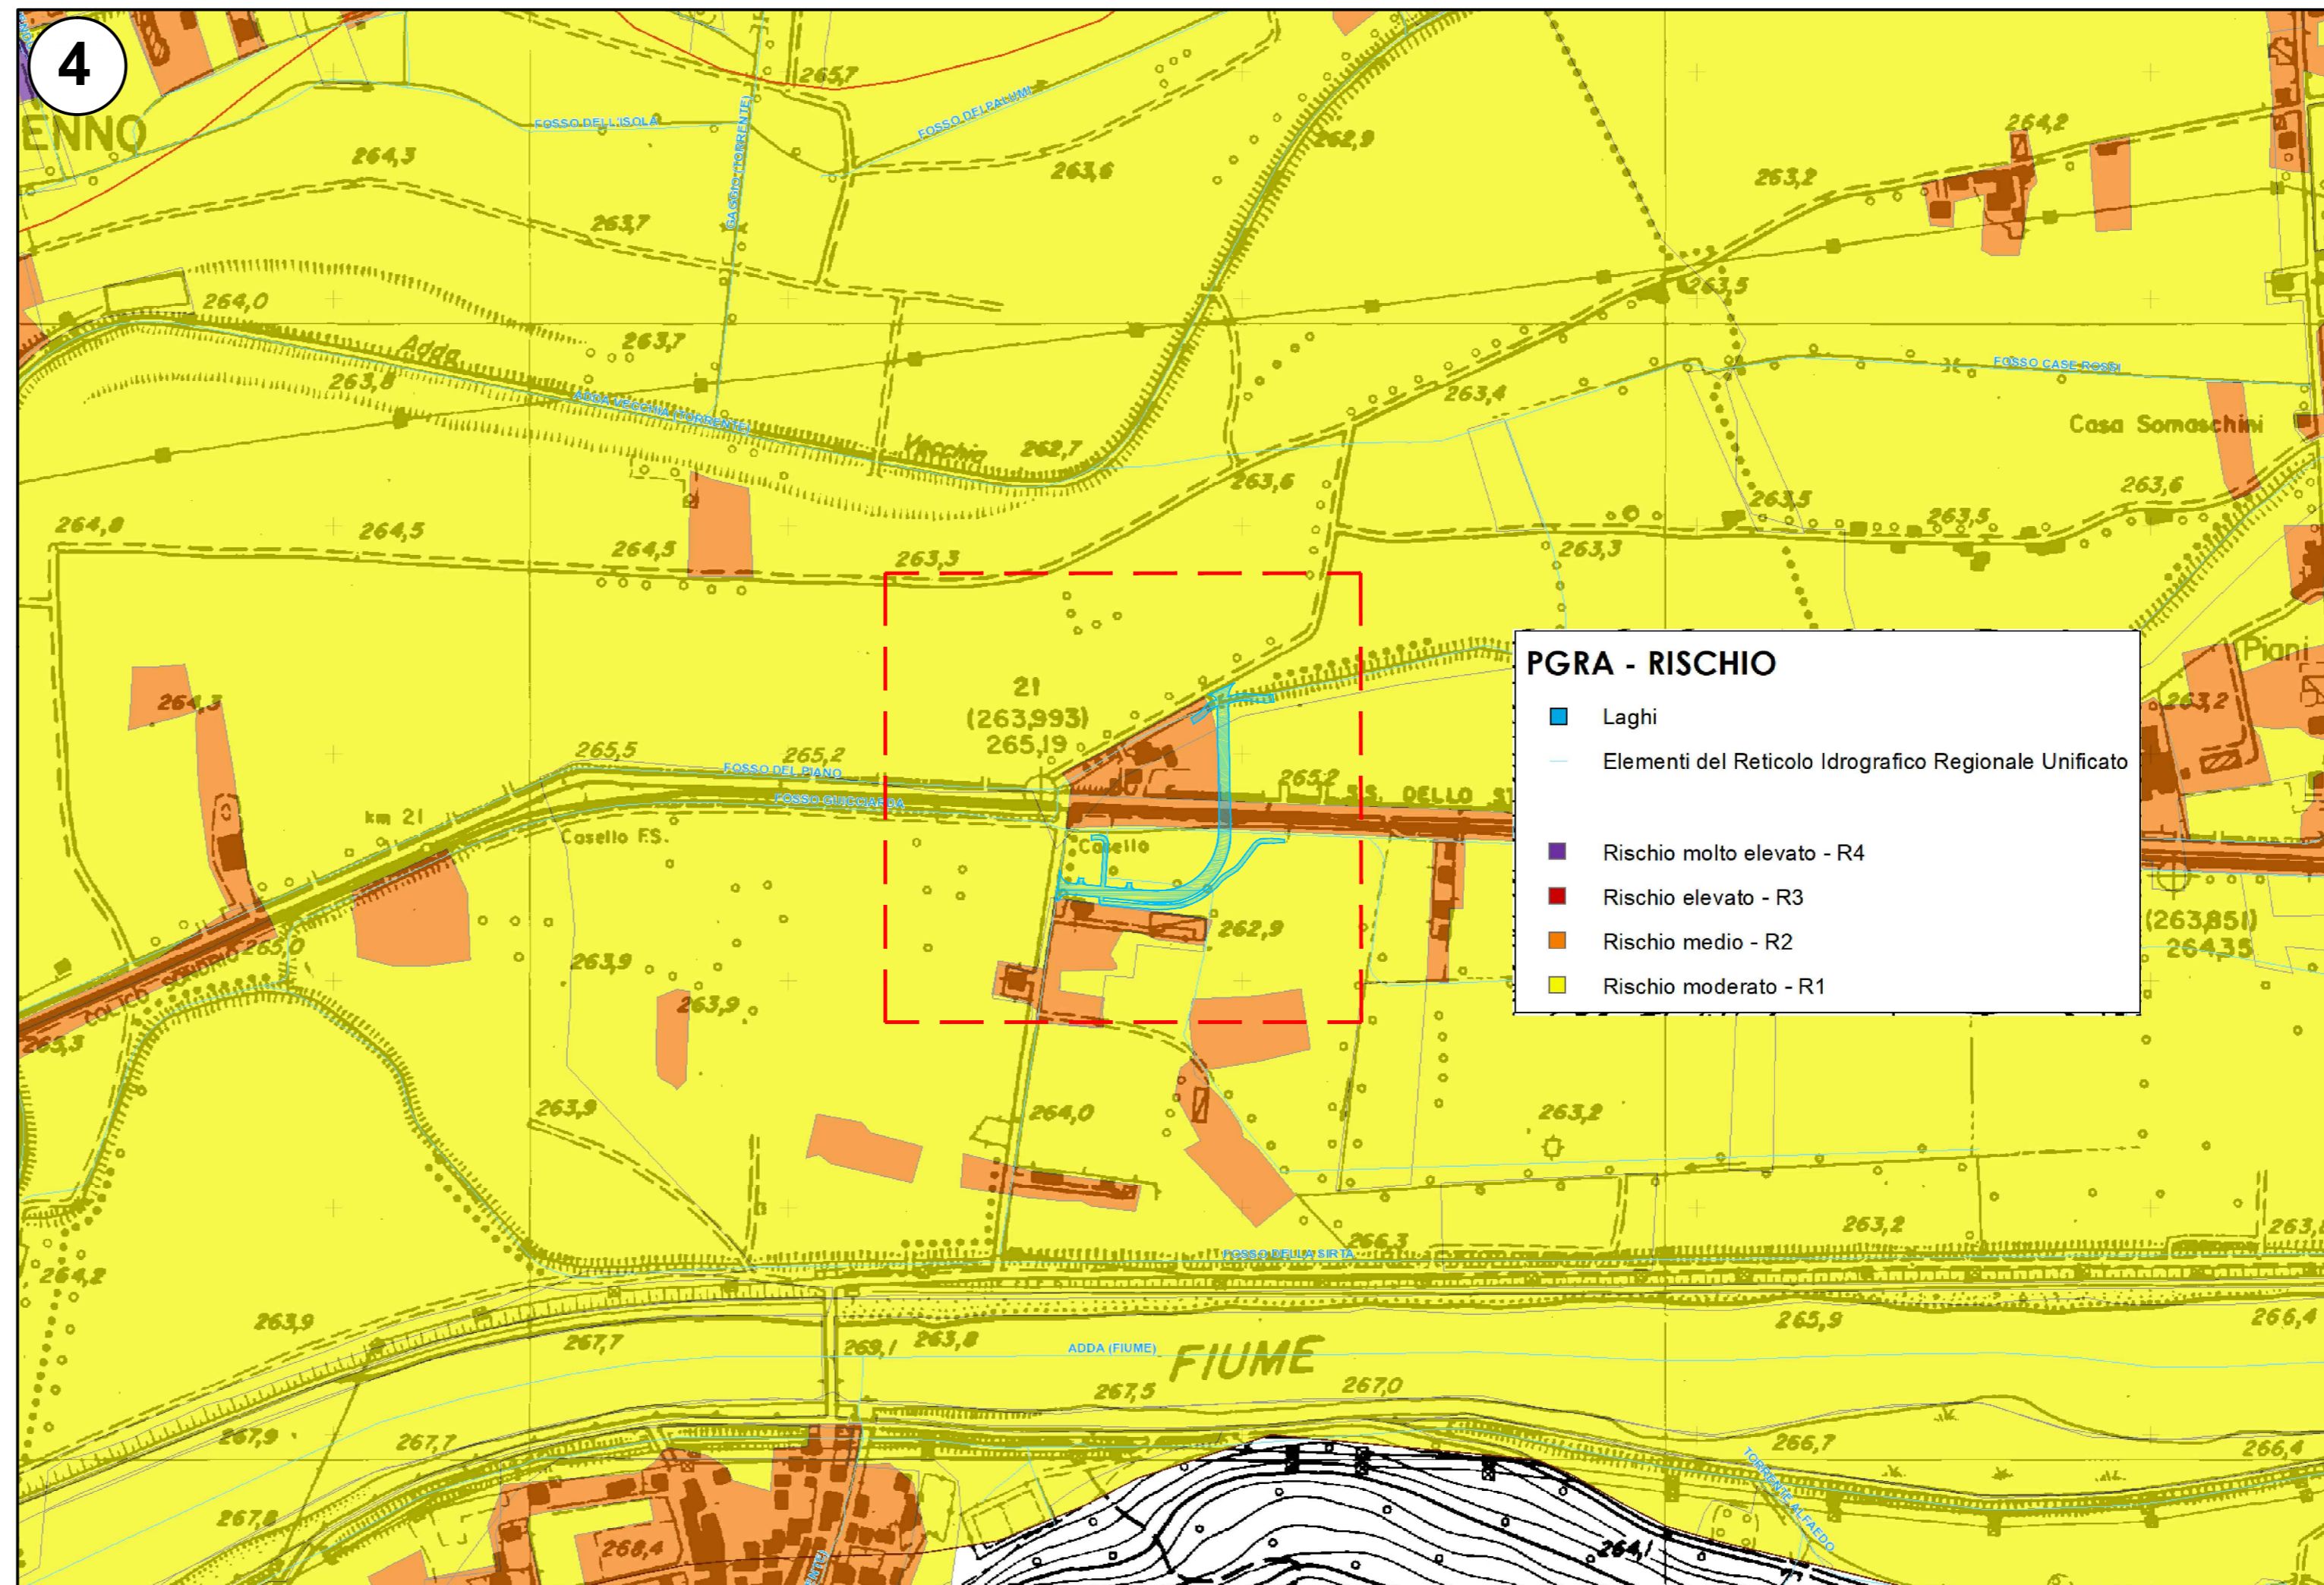
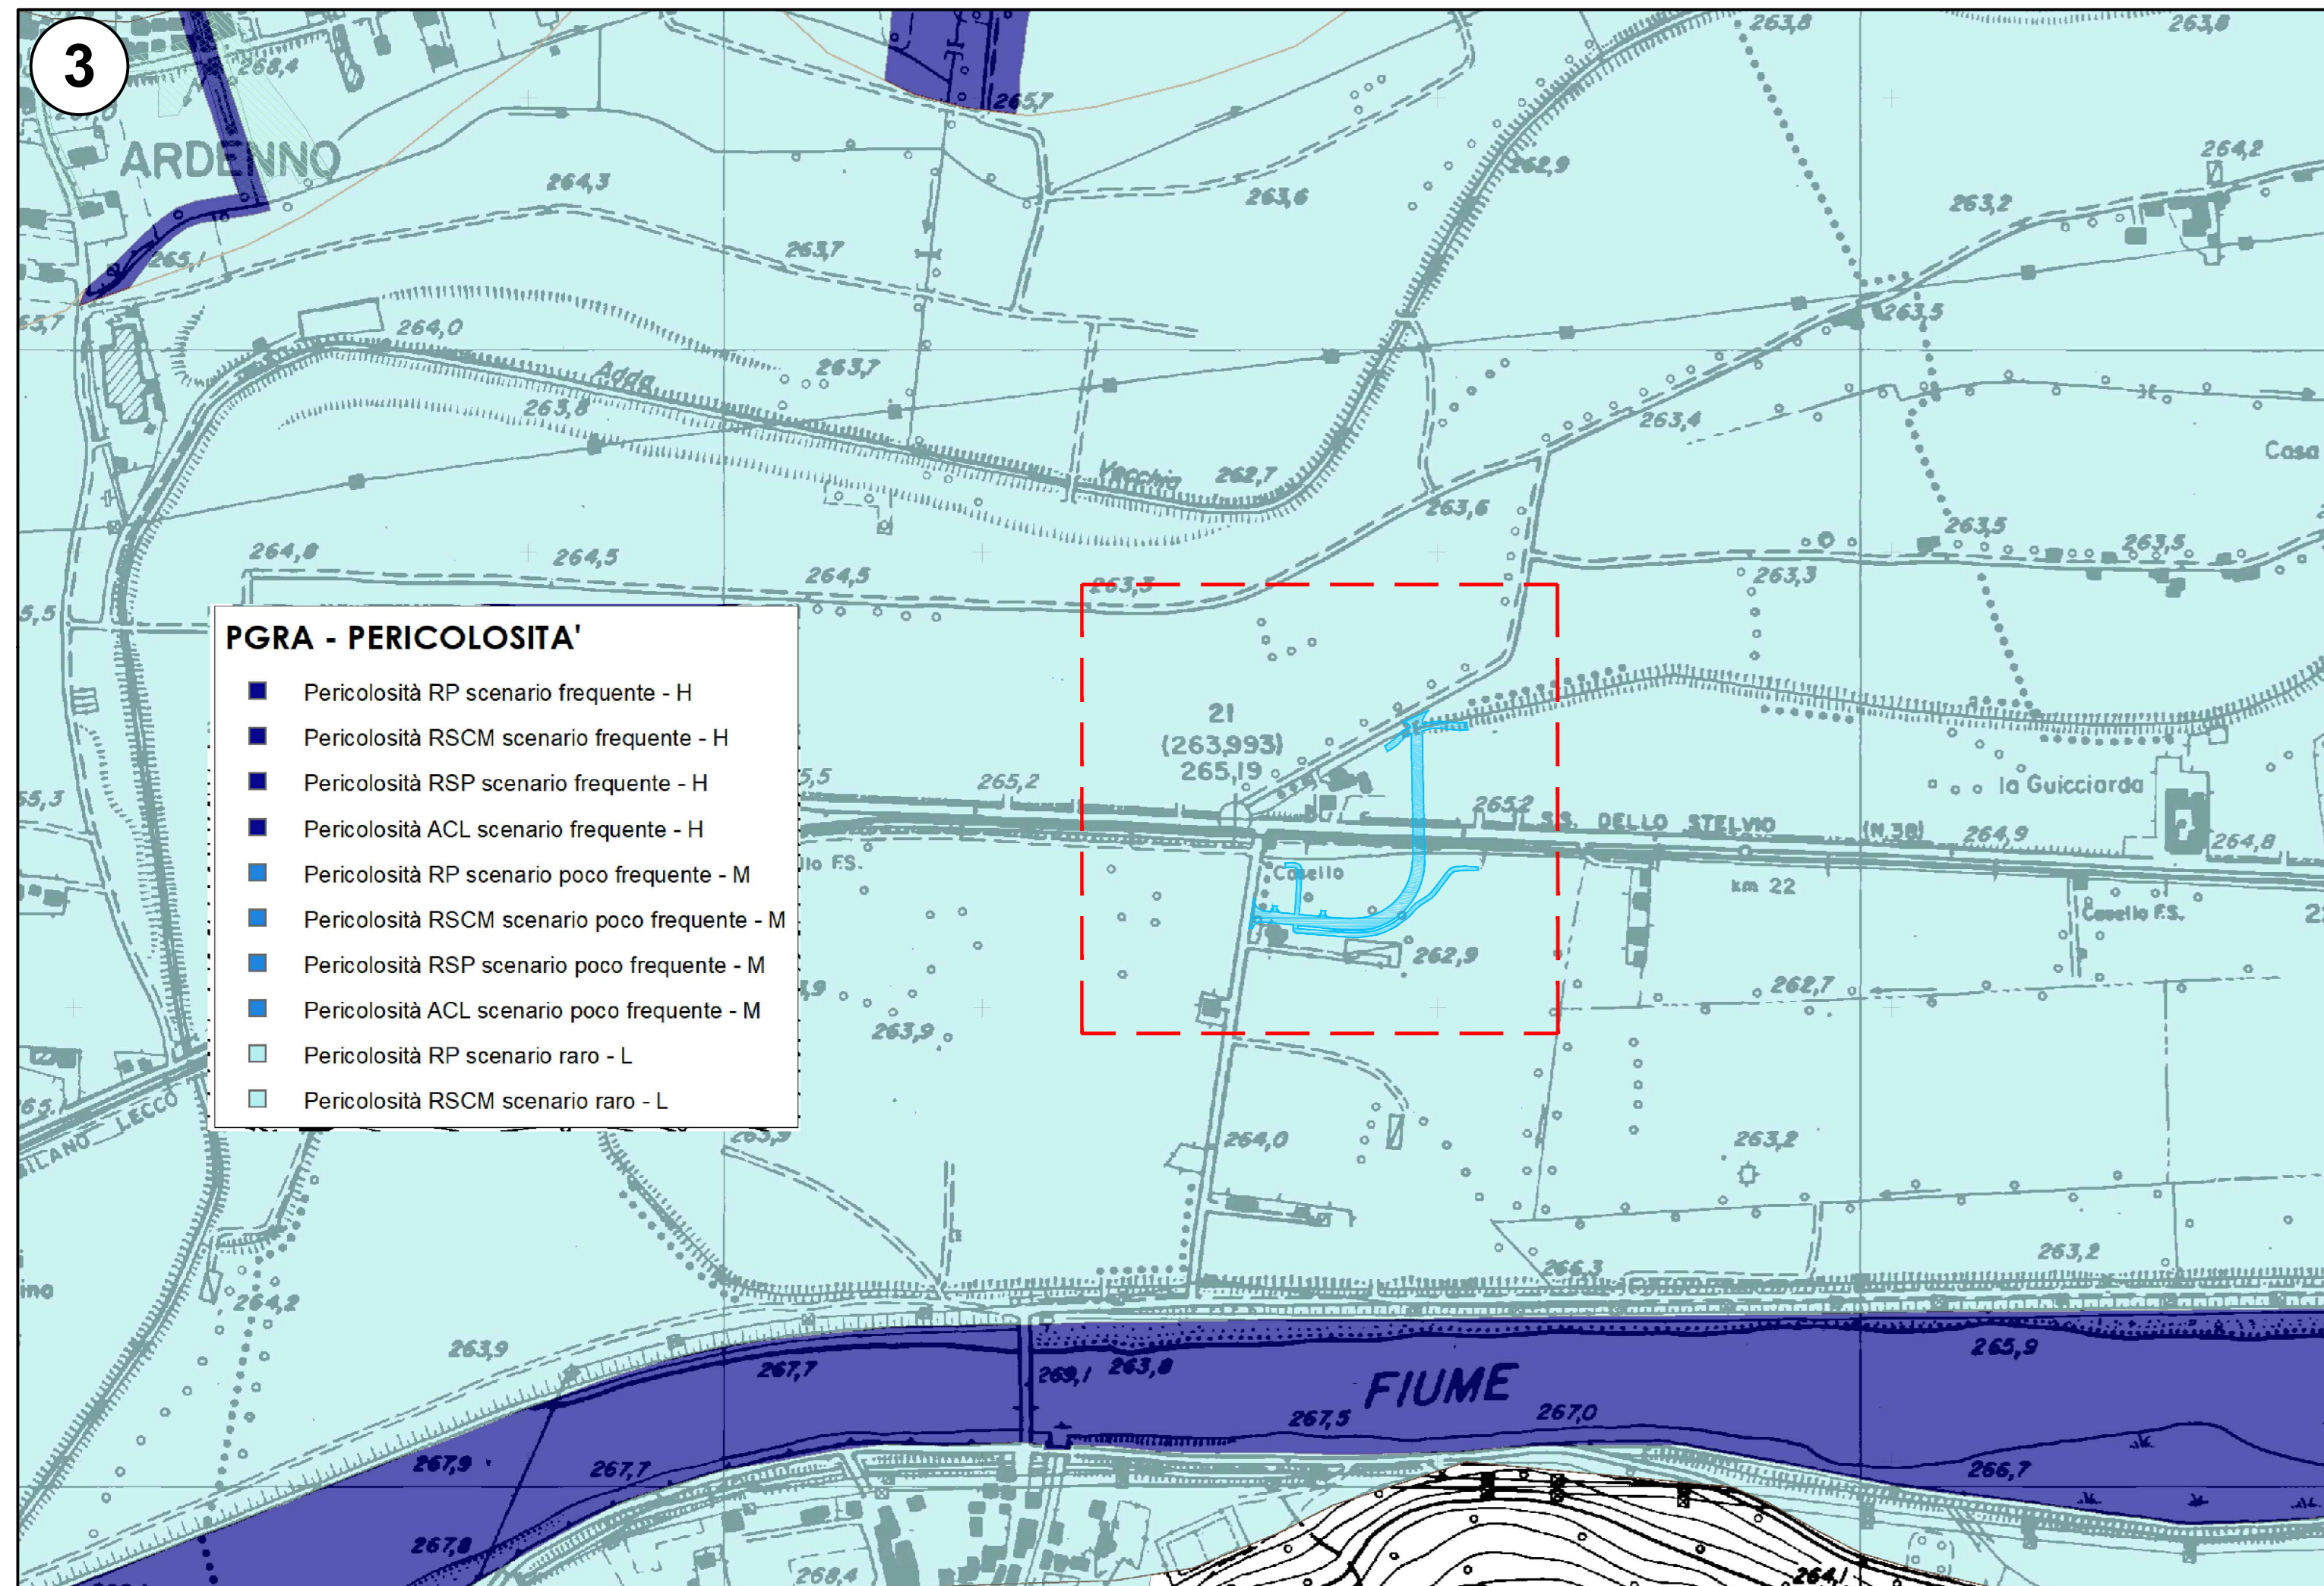


Inquadramento territoriale

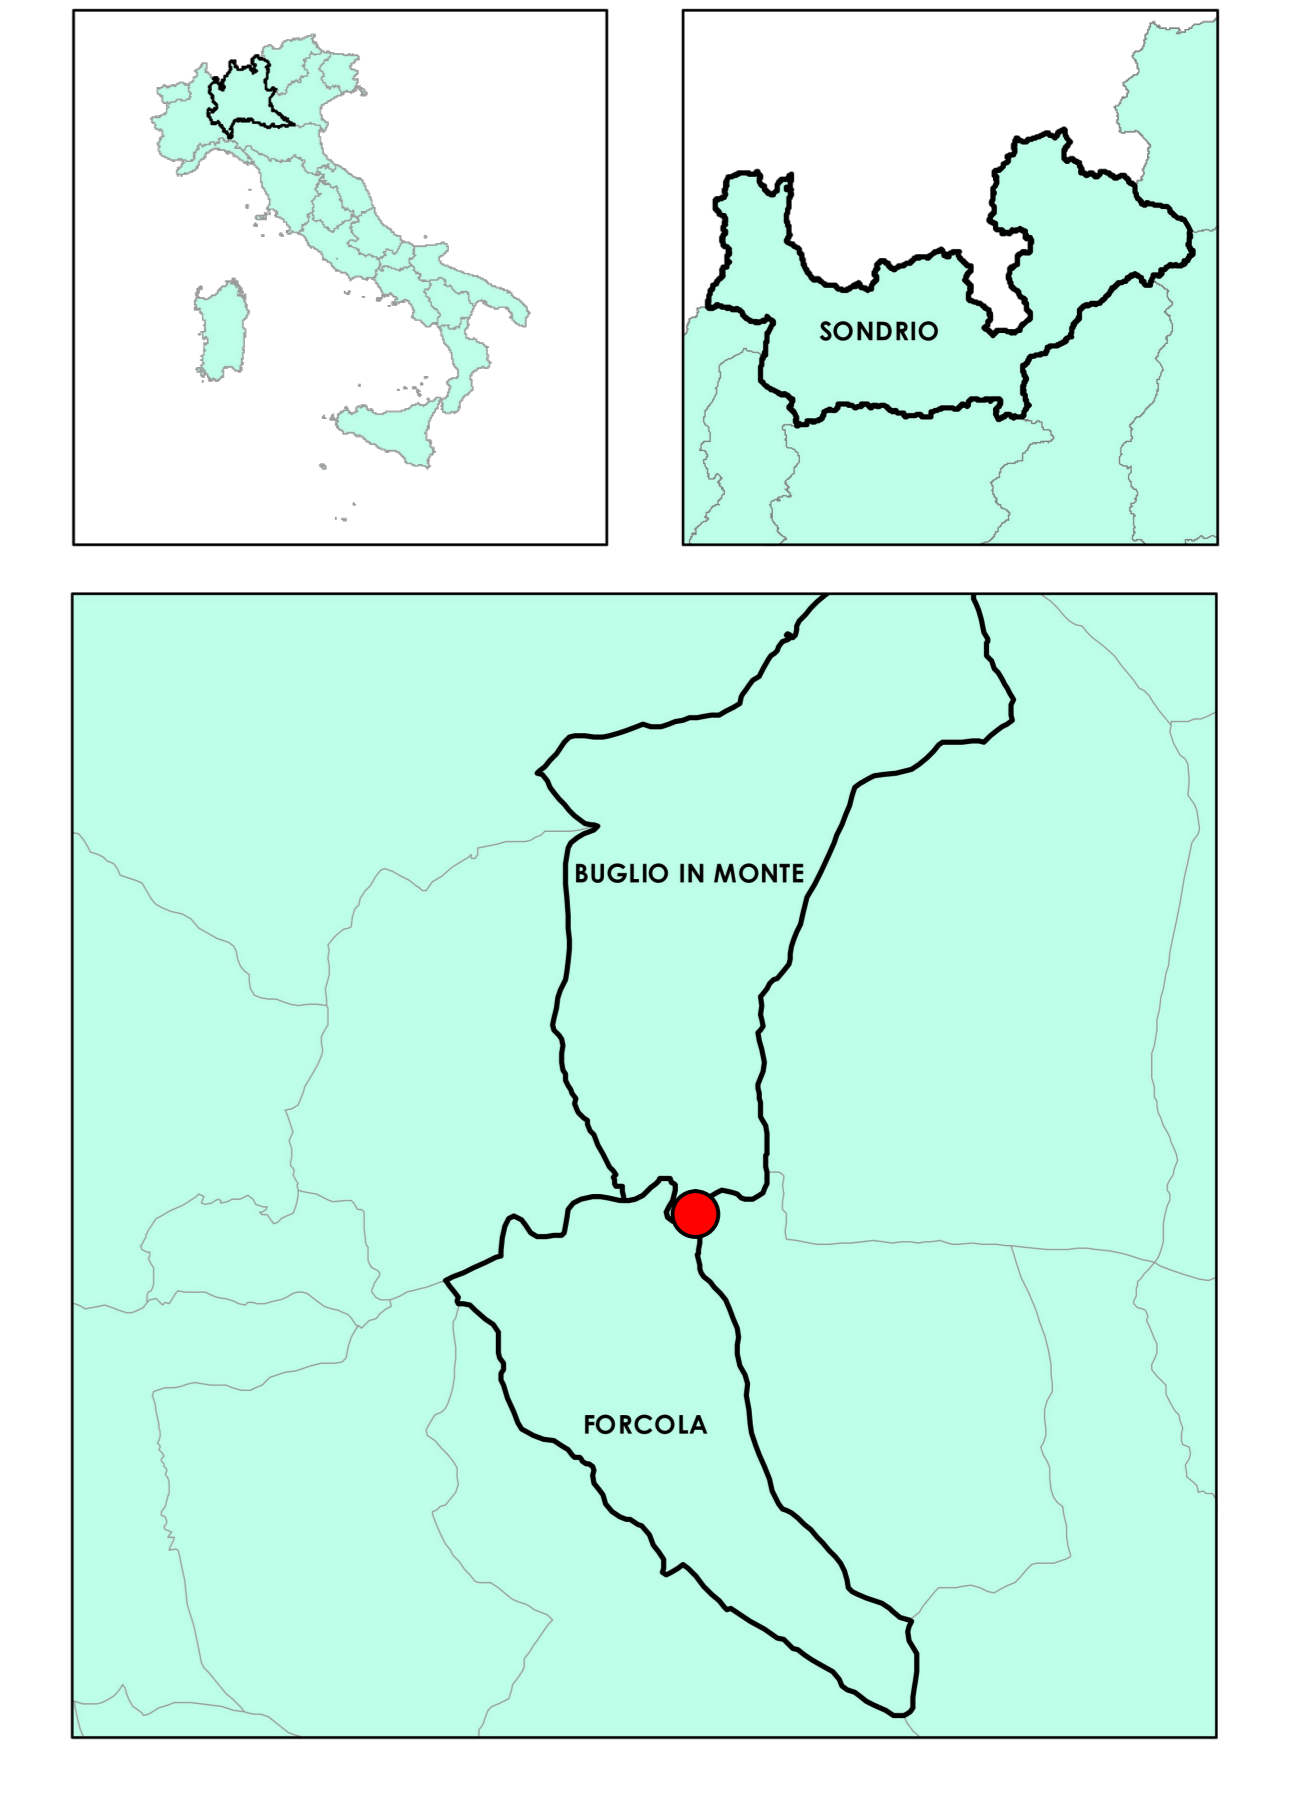

COMMITTENTE:

RFI
GRUPPO FERROVIE DELLO STATO ITALIANO
RETE FERROVIARIA ITALIANA S.P.A.
VICE DIREZIONE GENERALE NETWORK MANAGEMENT INFRASTRUTTURE
DIREZIONE INVESTIMENTI - PROGRAMMI SOPPRESSIONE P.L. E RISANAMENTO ACUSTICO

SOGGETTO TECNICO:

RFI - VICE DIREZIONE GENERALE NETWORK MANAGEMENT INFRASTRUTTURE
DIREZIONE INVESTIMENTI PROGRAMMI SOPPRESSIONE P.L. E RISANAMENTO ACUSTICO
PM PORTAFOLIO NORD-EST

PROGETTAZIONE:

STUDIO CATALANO Srl
Servizi di Ingegneria
Via Valtercello 109b - Vasto (Ch)

PROGETTO DEFINITIVO

**LINEA COLICO-SONDRIO
SOPPRESSIONE DEL PASSAGGIO A LIVELLO AL KM 24+270
COMUNE DI FORCOLA (SO)**

**IDRAULICA
IDROGRAFIA E PERICOLOSITA' IDRAULICA - COROGRAFIA**

SCALA: 1:5.000
Foglio: - di -

PROGETTO/ANNO: 326322 SOTTOPR.: 003 LIVELLO: PD NOME DOC.: TSSSP PROGR. OP.: 01 FASE FUNZ.: 00 NUMERAZ.: E038

Rev.	Descrizione	Redatto	Data	Verificato P.S.	Data	Approvato D.T.	Data	Autorizzato R.I.P.S.	Data
A	Emissione	Ing. LIMOSCUFO	23/07/2022	Ing. ANCCI	23/07/2022	Ing. F. CATALANO	22/07/2022	Ing. L. SILVESTRI	22/07/2022

Appaltatore: [Stampa]

R.F.I.: A Emissione L. Dell'Oso G. Tamburo C. De Gregorio

POSIZIONE ARCHIVIO

LINEA	SEDE TECN.	NOME DOC.	NUMERAZ.
Verificato e trasmesso	Data	Convalidato	Data
Archiviato	Data	Archiviato	Data

Z:\CDM\368_Forcola-Colico\DEFINITIVO\FORCOLA\AUTOCAD\E038_Idrografia e pericolosità idraulica_forcola_Rev_A.dwg