

### Legenda

**DESCRIZIONE RIQUADRI:**

1. PGT - TAVOLA PREVISIONI DI PIANO (WMS) MODALITÀ D'USO - scala 1:2.000
2. PGT - TAVOLA PREVISIONI DI PIANO (WMS) ASPETTI AMBIENTALI - scala 1:2.000
3. Sovrapposizione Intervento di progetto su PGT COMUNE DI ARDENNO - scala 1:2.000
4. Sovrapposizione Intervento di progetto su PGT COMUNE DI FORCOLA - scala 1:2.000


Fonte dei dati:  
- Geoportale Regione Lombardia  
- Siti istituzionali Comuni di Ardenno e Forcola  
Sistema di Riferimento: WGS84-UTM32

**INTERVENTI DI PROGETTO**

- PERIMETRO DI PROGETTO
- VIABILITÀ DI PROGETTO
- OPERE IDRAULICHE DI PROGETTO

**PGT - Tavola Previsioni di Piano (WMS)**

- CLASSI DI SENSIBILITÀ PAESISTICA
- AREE DI VALORE PAESAGGISTICO-AMBIENTALE ED ECOLOGICO
- AREE URBANIZZATE
- AMBITI DEL TESSUTO URBANO CONSOLIDATO
- AREE A RISCHIO DI COMPROMSSIONE O DEGRADO
- AREE AGRICOLE
- AREE NON SOGGETTE A TRASFORMAZIONE URBANISTICA
- IMPIANTI DI LIVELLO COMUNALE E SOVRACOMUNALE ESISTENTI E IN PROGETTO
- SERVIZI DI LIVELLO COMUNALE E SOVRACOMUNALE ESISTENTI E IN PROGETTO
- BENI STORICO-CULTURALI ESISTENTI
- AREE DI VALORE PAESAGGISTICO-AMBIENTALE ED ECOLOGICO PUNTUALI
- AREE DI TRASFORMAZIONE
- AMBITI DI TRASFORMAZIONE
- NUCLEI DI ANTICA FORMAZIONE
- MODALITÀ ATTUATIVE
- ZONE RIQUALIFIC. RETE ECOLOGICA COMUNALE
- NODI RETE ECOLOGICA COMUNALE
- CORRIDOI ECOLOGICI

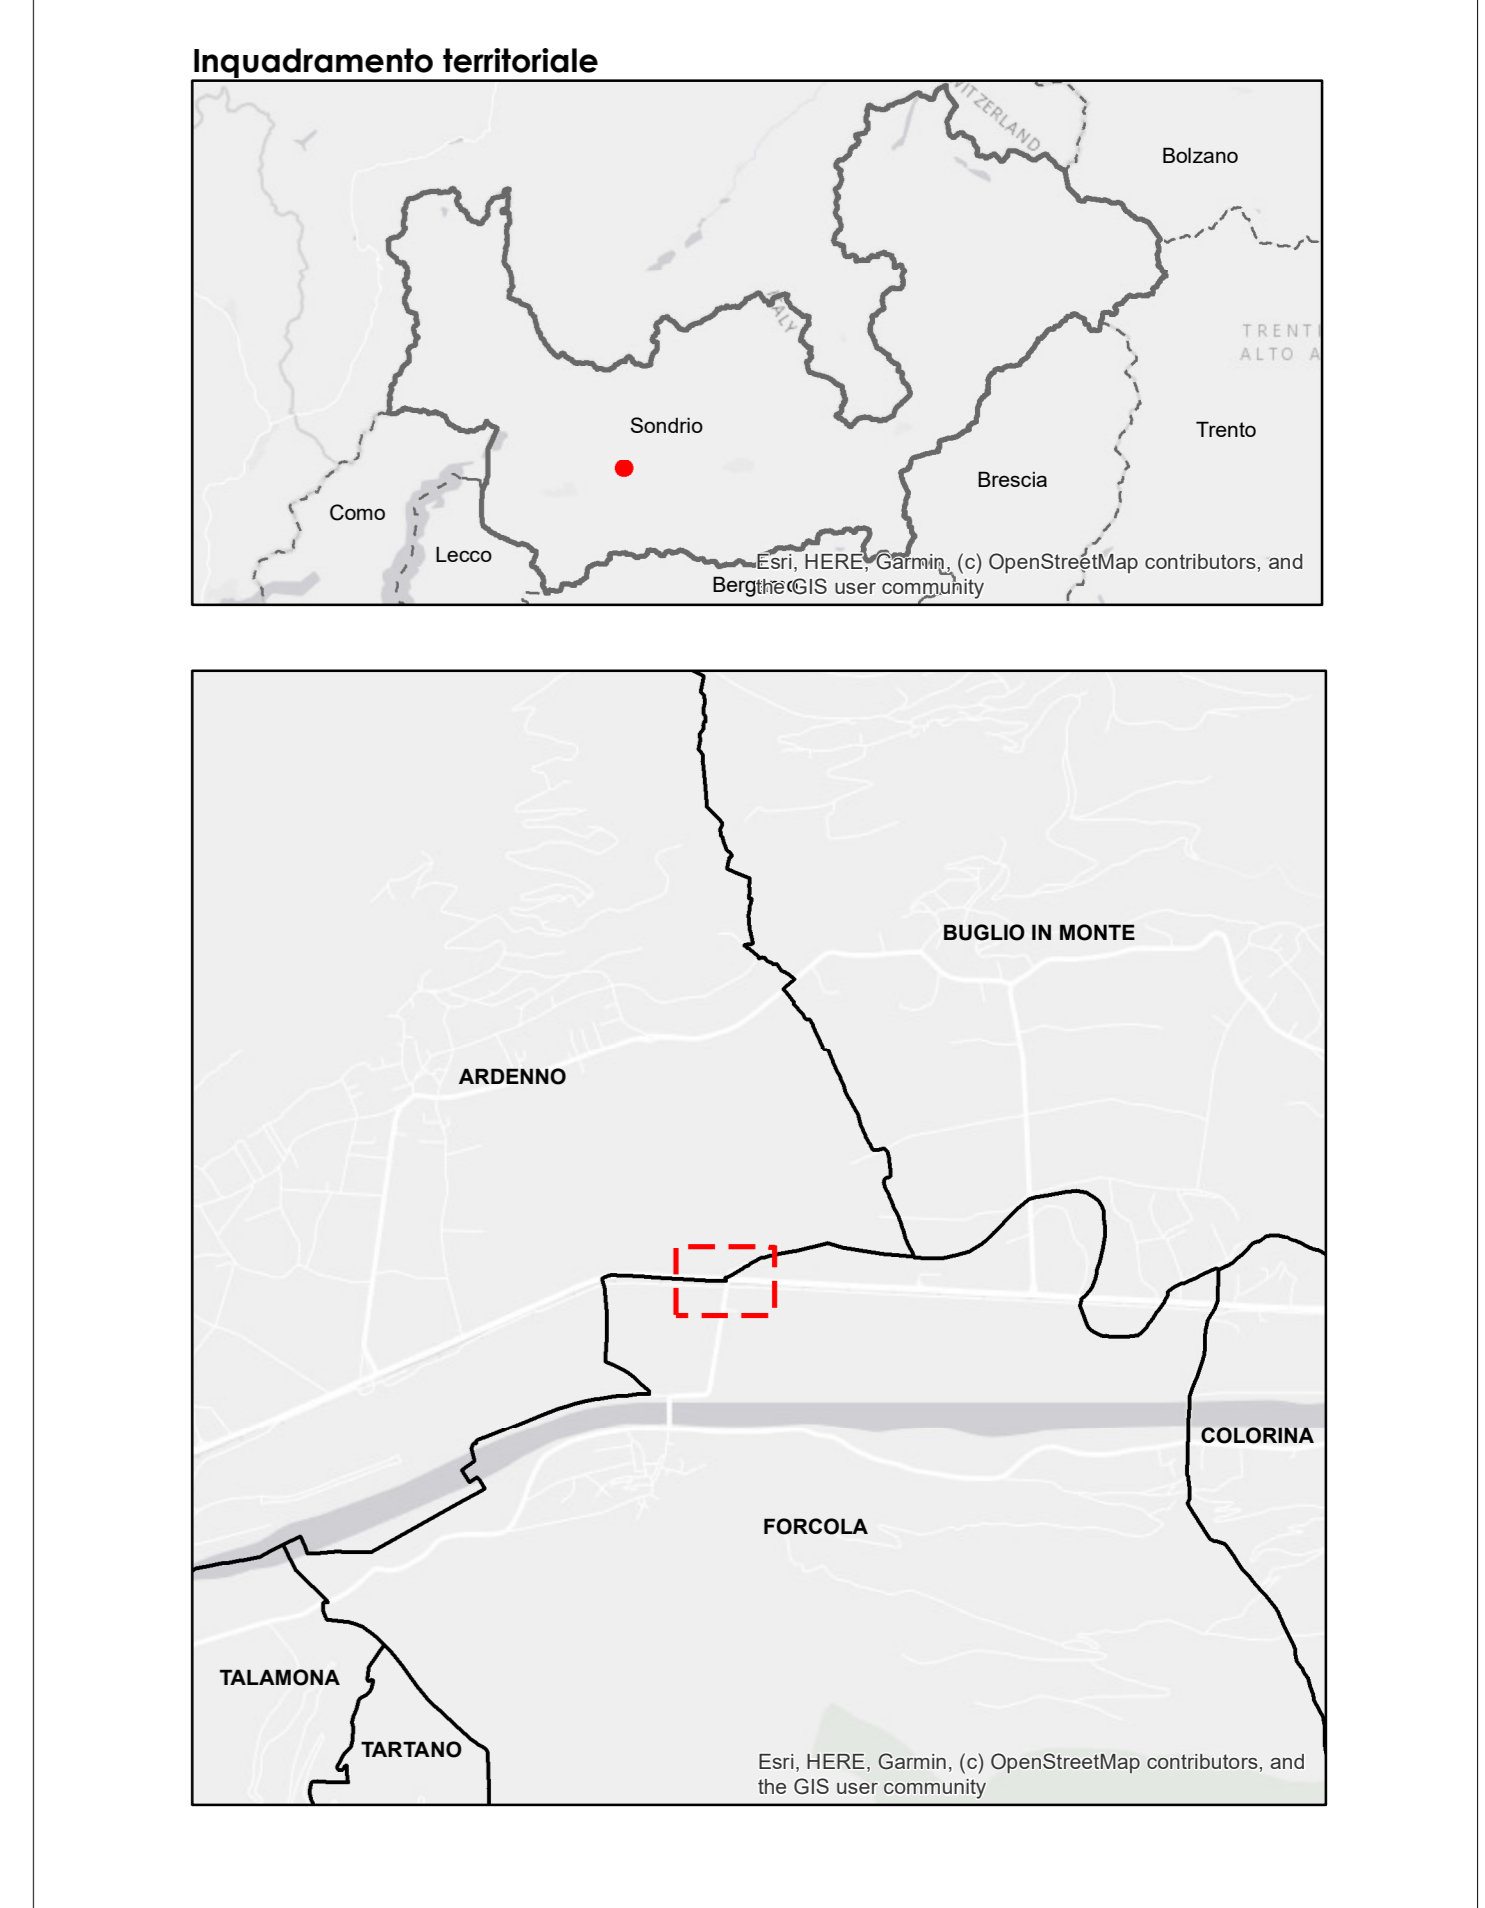

**COMMITTENTE:**

**SOGGETTO TECNICO:**

**PROGETTAZIONE:**

**PROGETTO DEFINITIVO**

**LINEA COLICO-SONDRIO  
SOPPRESSIONE DEL PASSAGGIO A LIVELLO AL KM 24+270  
COMUNE DI FORCOLA (SO)**

**STUDIO DI FATTIBILITÀ AMBIENTALE**

Scala: 1:2000

PROGETTO/ANNO	SOTTOP.	LIVELLO	NOME DOC.	PROGR. OP.	FASE FINIZ.	NUMERAZ.
3 2 6 3 2 2	0 0 3	PD	TSSP	D1	00	E040

Rev.	Descrizione	Redatto	Data	Verificato P.S.	Data	Approvato D.T.	Data	Autorizzato R.I.P.S.	Data
A	Emissione	Dot.ssa B. Morzani	15/03/2024	Dot. A. PILLI	15/03/2024	[Signature]	15/03/2024	[Signature]	15/03/2024

Rev.	Descrizione	Redatto	Data	Verificato P.S.	Data	Approvato D.T.	Data	Autorizzato R.I.P.S.	Data
R.F. I.	A	Emissione	L. Dell'Osso			S. Tamburini		C. De Gregorio	

**POSIZIONE ARCHIVIO:**

LINEA	SEDE TECN.	NOME DOC.	NUMERAZ.
Verificato e trasmesso	Data	Consolidato	Data
Archivato	Data		

ED40\_Usa programmato del suolo - Piano di Governo del Territorio\_Rev\_A