

Legenda

DESCRIZIONE RIQUADRI:

- LOCALIZZAZIONE RICETTORI - scala 1:2.000
- ZONIZZAZIONE ACUSTICA - scala 1:2.000;


Fonte dei dati:
 - Geoportale Regione Lombardia
 - Classificazione acustica del territorio comunale - Comune di Ardenno
 Sistema di Riferimento: WGS84-UTM32

INTERVENTI DI PROGETTO

— VIABILITA' DI PROGETTO

LOCALIZZAZIONE RICETTORI

● RICETTORI

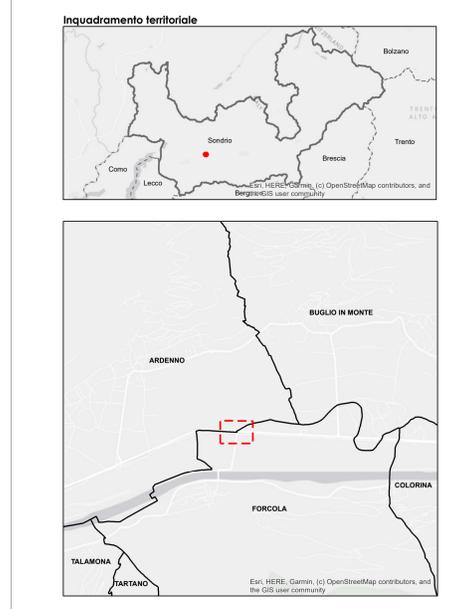

COMMITTENTE:
 RFI - RETE FERROVIARIA ITALIANA S.P.A.
 VICE DIREZIONE GENERALE NETWORK MANAGEMENT INFRASTRUTTURE
 DIREZIONE INVESTIMENTI - PROGRAMMI SOPPRESSIONE P.L. E RISANAMENTO ACUSTICO

SOGGETTO TECNICO:
 RFI - VICE DIREZIONE GENERALE NETWORK MANAGEMENT INFRASTRUTTURE
 DIREZIONE INVESTIMENTI PROGRAMMI SOPPRESSIONE P.L. E RISANAMENTO ACUSTICO
 PM PORTAFOLIO NORD-EST

PROGETTAZIONE:
 STUDIO CATALANO Srl
 Servizi di Ingegneria
 Via Valassella 108B - Vareso (VA)

PROGETTO DEFINITIVO

LINEA COLICO-SONDRIO
 SOPPRESSIONE DEL PASSAGGIO A LIVELLO AL KM 24+270
 COMUNE DI FORCOLA (SO)

STUDIO DI FATTIBILITA' AMBIENTALE
 Carta dei ricettori e della zonizzazione acustica

SCALA: 1:2000
 Foglio 1 di 1

PROGETTO/ANNO	SOTTOP.	LIVELLO	NOME DOC.	PROGR. OP.	FASE FINIZ.	NUMERAZ.
326322	003	PD	TSSP	D1	00	E044

Rev.	Descrizione	Redatto	Data	Verificato P.S.	Data	Approvato D.T.	Data	Autorezzato R.I.P.S.	Data
A	Emissione	Dot.ssa B. Morzani		Dot. A. PILLI					
A	Emissione			L. Dell'Omo		S. Tamburini		C. De Gregorio	

POSIZIONE ARCHIVIO:

LINEA	SEDE TECN.	NOME DOC.	NUMERAZ.

Verificato e trasmesso: _____ Data: _____
 Convalidato: _____ Data: _____
 Archiviato: _____ Data: _____

ED4_Carta dei ricettori e della zonizzazione acustica_Rev_A