

### Legenda


TAVOLA DELLE MITIGAZIONI scala 1:1 000

Sistema di Riferimento: WGS84-UTM32</ITA>

#### INTERVENTI DI PROGETTO

- PERIMETRO DI PROGETTO
- VIABILITA' DI PROGETTO
- OPERE IDRAULICHE DI PROGETTO
- RIPRISTINO A VERDE DELLE AREE DI CANTIERE (CON FIORUME DI PROVENIENZA LOCALE)
- RESTITUZIONE ALL'USO ORIGINARIO

#### ESEMPIO DI PRATO FIORITO:

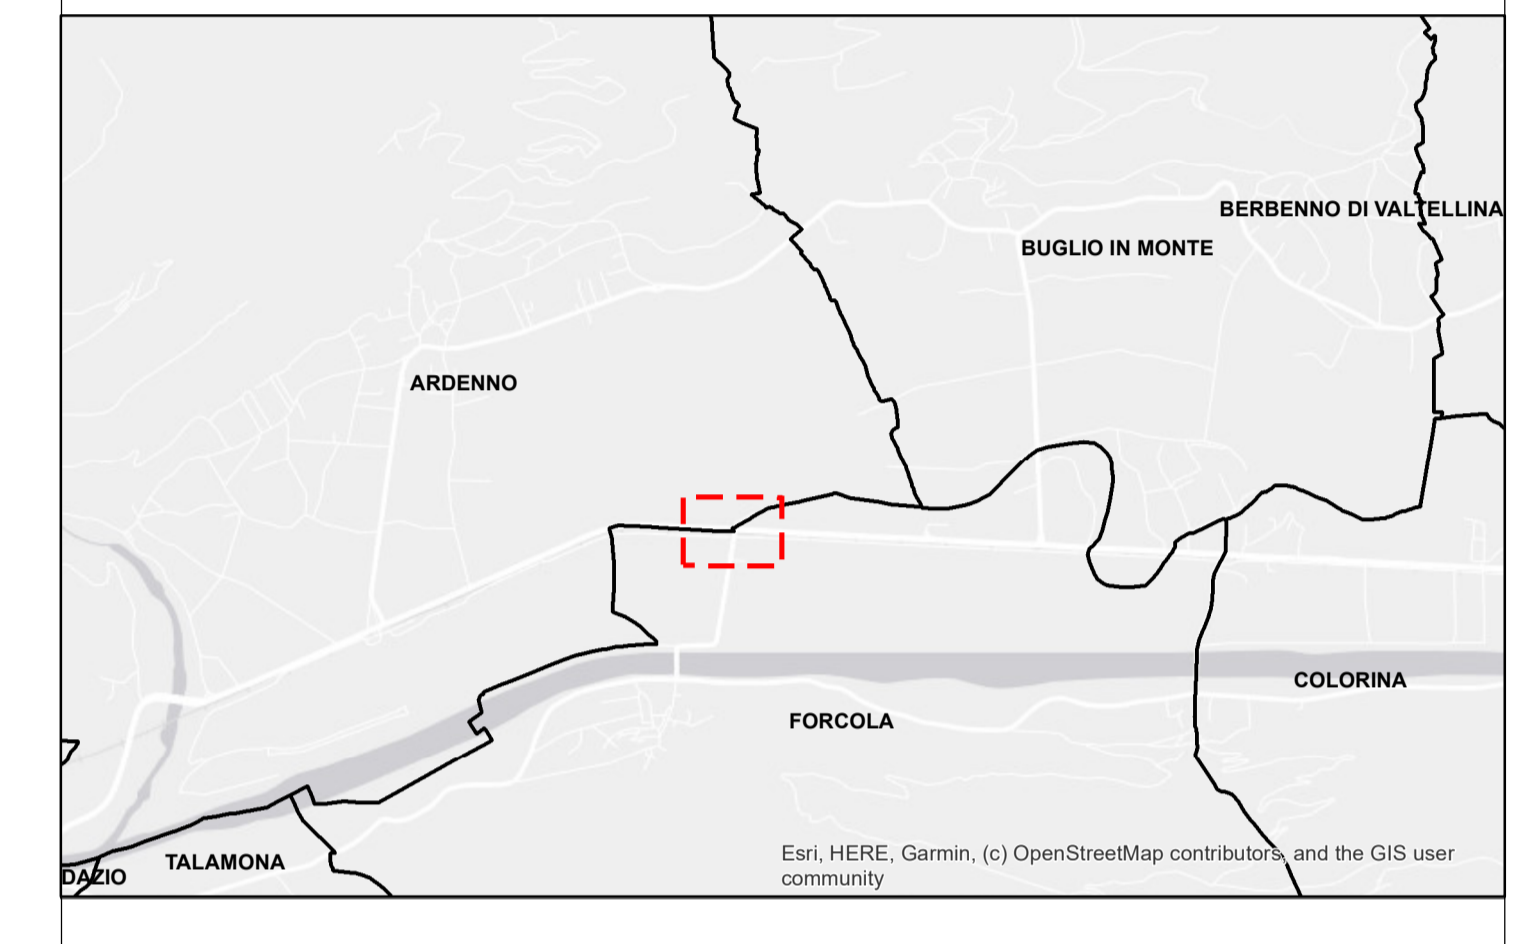

**COMMITTENTE:**  
  
**RETE FERROVIARIA ITALIANA**  
 GRUPPO FERROVIARIO DELLO STATO ITALIANO  
**RETE FERROVIARIA ITALIANA S.P.A.**  
 VICE DIREZIONE GENERALE NETWORK MANAGEMENT INFRASTRUTTURE  
 DIREZIONE INVESTIMENTI - PROGRAMMI SOPPRESSIONE P.L. E RISANAMENTO ACUSTICO

**SOGGETTO TECNICO:**  
 RFI - VICE DIREZIONE GENERALE NETWORK MANAGEMENT INFRASTRUTTURE  
 DIREZIONE INVESTIMENTI PROGRAMMI SOPPRESSIONE P.L. E RISANAMENTO ACUSTICO  
 PM PORTAFOLGIO NORD-EST

**PROGETTAZIONE:**  
**STUDIO CATALANO Srl**  
*Servizi di ingegneria*  
 Via Valloncello 109b - Vasto (Ch)

**PROGETTO DEFINITIVO**  
**LINEA COLICO-SONDRIO**  
**SOPPRESSIONE DEL PASSAGGIO A LIVELLO AL KM 24+270**  
**COMUNE DI FORCOLA (SO)**

**STUDIO DI FATTIBILITA' AMBIENTALE**  
 Tavola delle mitigazioni SCALA: 1:1000  
Foglio 1 di 1

PROGETTO/ANNO: 326322    SOTTOPR: 003    LIVELLO: PD    NOME DOC: TSSP    PROGR.OP: 01    FASE FUNZ: 00    NUMERAZ: E046

Rev.	Descrizione	Redatto	Data	Verificato P.S.	Data	Approvato D.T.	Data	Autorizzato R.I.P.S.	Data
A	Emissione	Dott.ssa B. Monzani	22/07/2022	Dott. A. PILLI	22/07/2022	Ing. F. CATALANO	22/07/2022	Ing. L. SILVERIO	22/07/2022
A	Emissione			L. Dell'Osso		G. Tamburo		C. De Gregorio	

LINEA	SEDE TECN.	NOME DOC.	NUMERAZ.
Verificato e trasmesso	Data	Convalidato	Data
Archiviato	Data		