


PLANIMETRIA OPERE URBANIZZAZIONE

Stato di fatto



- LEGENDA:**
- perimetro P.L.U.
 - Acquedotto - tubo PEHD PN10 Ø 90
 - Fognatura - rete principale Ø 315
 - Acque bianche - rete principale Ø 315
 - Enel - Linea Media Tensione
 - Illuminazione pubblica
 - pali illuminazione pubblica
 - Linea telefonica (ex SIP)
 - P Pozzetti
 - Caditoie
 - ⊕ Idranti

SEZ. TIPO

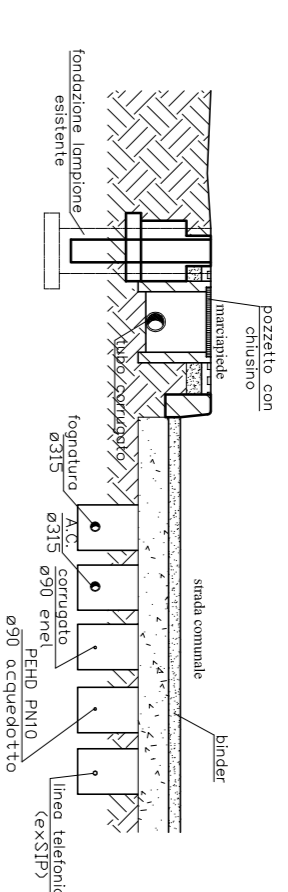

Comune di MESE

Provincia di SONDRIO



P.L.U. - Loc. CROLLALANZA

Revisione 2018

DATA dicembre 2018	PLANIMETRIA OPERE DI URBANIZZAZIONE - STATO DI FATTO	TAV. 3
AGGIORNAMENTO		SCALA 1:500 - 1:20

PROPRIETÀ: *Comune di MESE*

PROGETTISTA



**STUDIO
GERONIMI
ASSOCIATO**

Dot. Ing. Piergiorgio Geronimi
Dot. Ing. Nicola Geronimi
C.F. - P. IVA 00942100141
23020 Chiesano (SO)
Via Zanone, 30
Tel./fax 0343 33 333
info@studiogeronimi.it

Esat.: 69_18 P.L.U.

OGNI RIPRODUZIONE DEL PRESENTE DISEGNO E' VIETATA E TUTTI I DIRITTI D'AUTORE SONO RISERVATI A TERME DI LEGGE