

PLANIMETRIA STRADE - POSTEGGI - VERDE


- Progetto -

- Legenda:**
- ①...②⑨ Lotti
 - Fabbricati finiti o in costruzione
 - Fabbricati in progetto
 - Viabilità
 - Marciapiede
 - Posteggio
 - Verde
 - Ingresso lotti




SEZIONE TIPO

- Progetto -

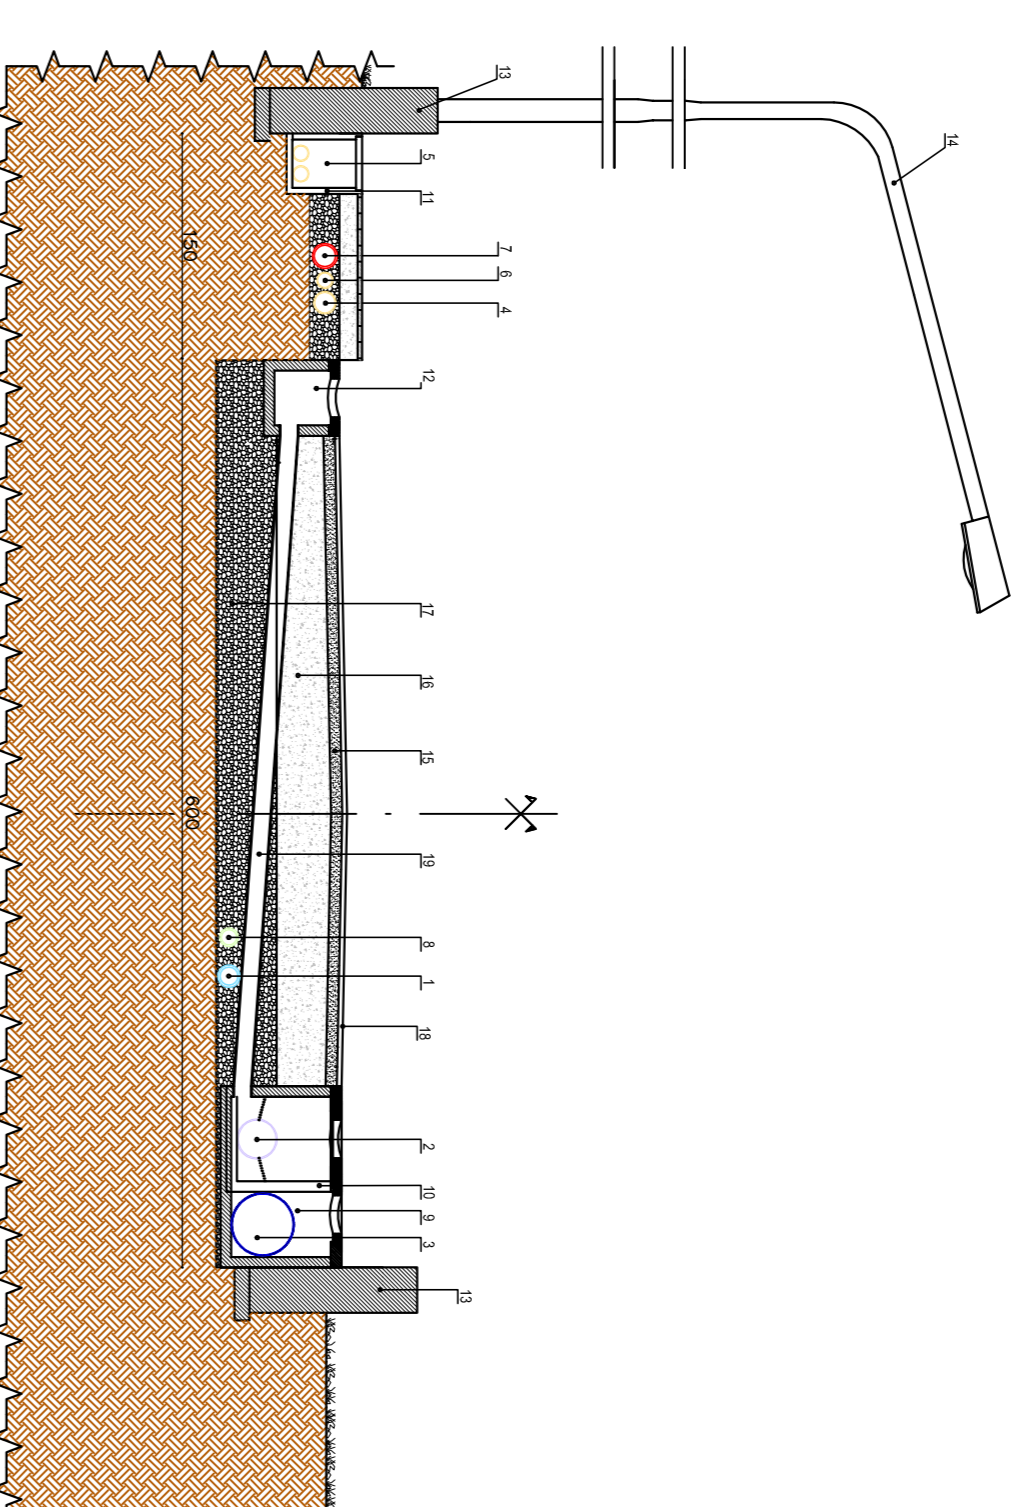

- LEGENDA:**
- ① Acquedotto Ø 90
 - ② Fognaia Ø 315
 - ③ Rete acque bianche Ø 400
 - ④ Rete media tensione
 - ⑤ Rete bassa tensione illuminazione pubblica
 - ⑥ Rete bassa tensione illuminazione utenze
 - ⑦ Telecom
 - ⑧ Linea gas metano
 - ⑨ Pozzetto con cassetto 120x120
 - ⑩ Pozzetto rete fognaia 70x70
 - ⑪ Pozzetto derivazione illuminazione pubblica
 - ⑫ Pozzetto con cassetto 50x50
 - ⑬ Cordolo di contenimento privato
 - ⑭ Palo lampada illuminazione pubblica
 - ⑮ Bidire sp. 6 cm
 - ⑯ Strato materiale stabilizzante sp. 20 cm
 - ⑰ Strato materiale di riporto sp. variabile
 - ⑱ Tappetino di usura cm 3
 - ⑲ Tubazione di collegamento Ø 250
- quale a 0,00 Ingresso Via Balga - Via G.B. Galvani

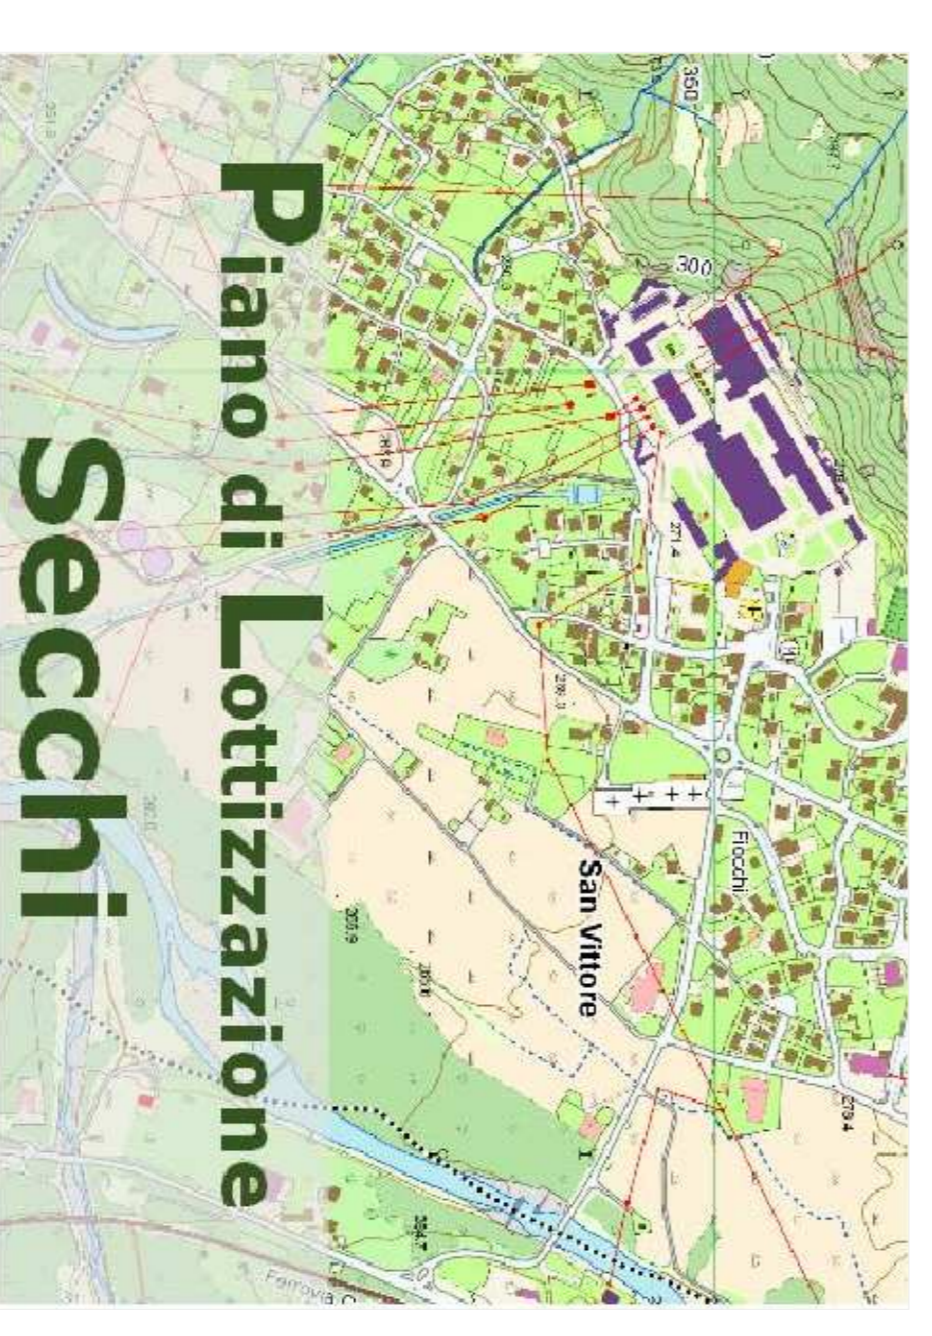

Comune di Mese

1° RINNOVO - 2019 -

| | | |
|---------------------|--|-------------------------|
| DATA aprile 2019 | PLANIMETRIA - STRADE - POSTEGGI - VERDE - SEZIONE TIPO | TAV. 5 |
| AGGIORNAMENTO | - Progetto - | SCALA 1: 900 - 1:300 |

COMMITTENTE: COMUNE DI MESE
Piazza Del Curto n.6 - 23020 Mese (So)

Luisa p.t. Geronimi - Via Raschi n°30 - Chiavenna (So)

Ordine arch. Sondrio n°355

Prati: 026_19 P.L.I.S.

OGNI RIPRODUZIONE DEL PRESENTE DISEGNO E' VIETATA E TUTTI I DIRITTI D'AUTORE SONO RISERVATI A TERMINI DI LEGGE