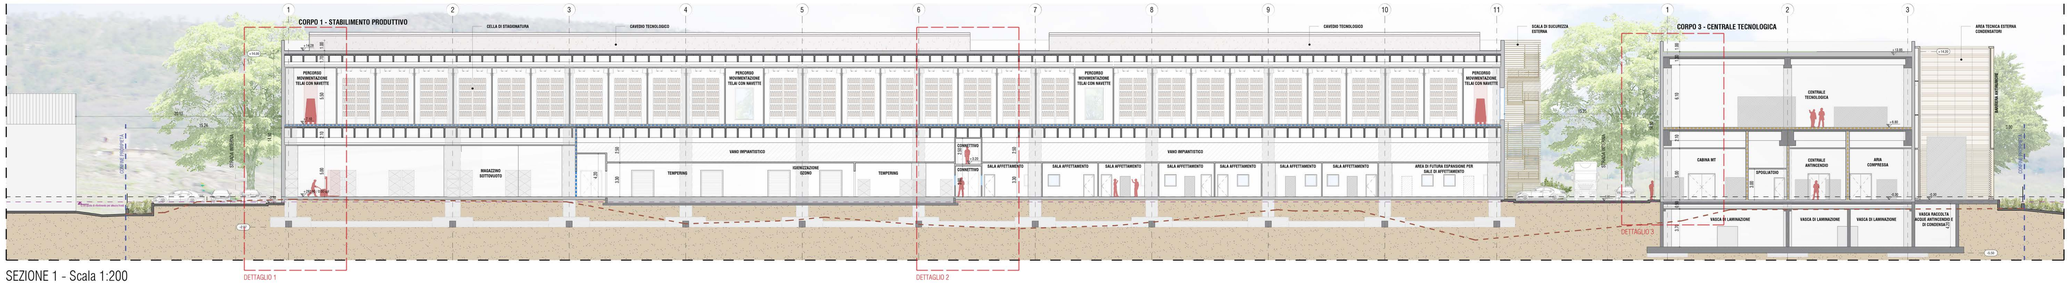

SEZIONE 1 - Scala 1:200

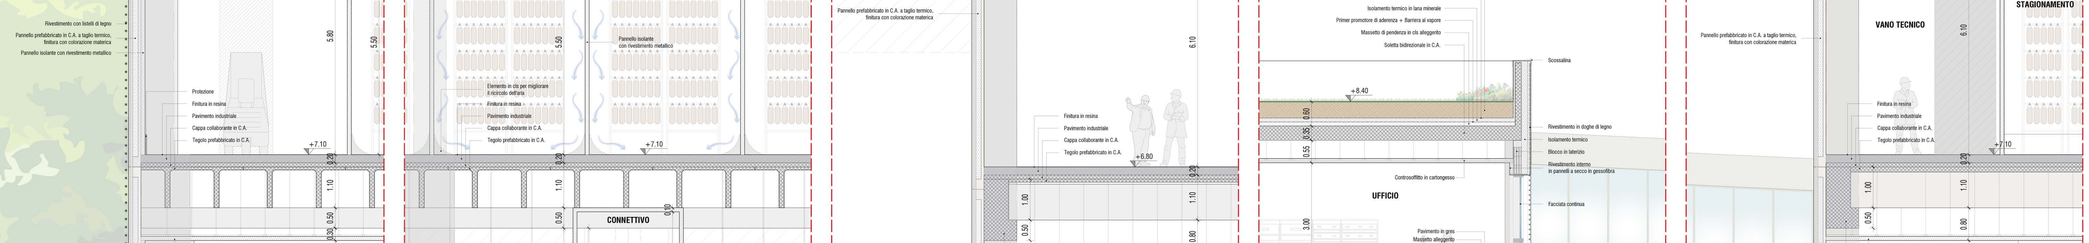

SEZIONE 2 - Scala 1:200

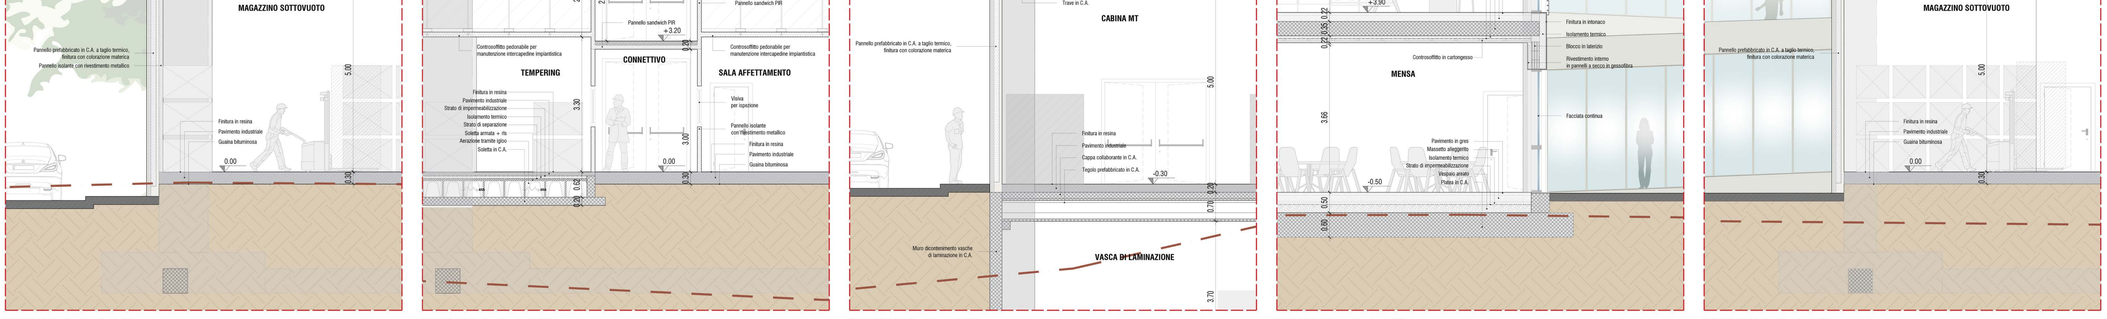

SEZIONE 3 - Scala 1:200

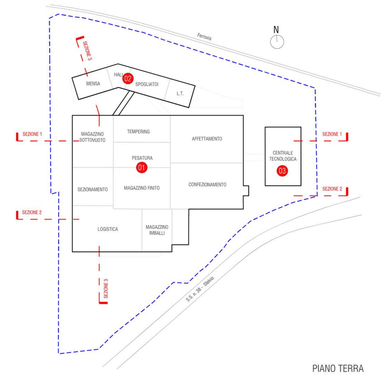

PIANO TERRA

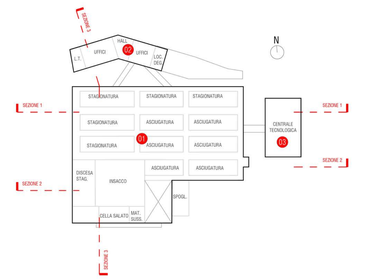

PIANO PRIMO

KEYPLAN

LEGENDA

- 01 STABILIMENTO PRODUTTIVO
- 02 CENTRO DIREZIONALE
- 03 CENTRALE TECNOLOGICA

- COMPARTIMENTAZIONE REI 60
- COMPARTIMENTAZIONE REI 120
- COMPARTIMENTAZIONE REI 240
- ANDAMENTO DEL TERRENO ALLO STATO DI FATTO

DETTAGLIO 1 - Scala 1:50

DETTAGLIO 2 - Scala 1:50

DETTAGLIO 3 - Scala 1:50

DETTAGLIO 4 - Scala 1:50

DETTAGLIO 5 - Scala 1:50

Proprietà
S.C. EVOLUTION S.P.A.
Via Manzoni, 41 Milano
Sede Amministrativa:
Via La Rosa n.954 Piantedo (SO)

NUOVO STABILIMENTO RIGAMONTI

MONTAGNA IN VALTELLINA - SONDRIO

PERMESSO DI COSTRUIRE

POLITECNICA
BUILDING FOR HUMANS

RIGAMONTI
Qualità dal 1963

Committente:
SALUMIFICIO RIGAMONTI S.P.A
Via Nazionale dello Stelvio,673
23030 MONTAGNA VALTELLINA (SO)
tel.0342 535111
info@rigamontisalumificio.it

Amministratore Delegato:
DOTT. CLAUDIO PALLADI

RESPONSABILE INTEGRAZIONE PRESTAZIONI SPECIALISTICHE
Ing. Arch. Corrado Giacobazzi

RESP. PROG. ARCHITETTONICA
Ing. Arch. Corrado Giacobazzi
Arch. Stefano Maffei

RESP. PROG. STRUTTURALE
Ing. Luciano Gasperini
Ing. Tommaso Conti

RESP. PROG. IMPIANTI MECCANICI
Ing.Marco Balestrazzi
Ing. Ferdinando Sarno

RESP. PROG. IMPIANTI ELETTRICI E SPECIALI
P.I Emanuela Becchi
Ing. Davide Messori

RESP. PROG. IDRAULICA ED INFRASTRUTTURALE
Arch. Daniela Corsini
Ing. Marco Corvino
Arch. Teresa Lopinello

RESP. PROG. VIABILITA'
Ing. Alessio Gori

COORD. SICUREZZA IN PROGETTO
Ing. Claudio Pongalini

RESPONSABILE RAPPORTI CON GLI ENTI E PROG. URBANISTICA
Arch. Maria Cristina Fregni

RESP. PROG. PAESAGGISTICA
Arch. Maria Cristina Fregni
Arch. Paola Gabrielli

RESP. PROG. INDUSTRIALE
P.I. Giulio Salini

RESP. PREVENZIONE INCENDI
P.I. Emanuela Becchi
Ing. Massimo Reoni

RESP. PROG. ACUSTICA
Ing. Claudio Pongalini
Arch. Matteo Falcini

COLLABORATORI
Ing. Gabriele Brighenti
Arch. Ilaria Cerini
Arch. Daniela Corsini
Ing. Marco Corvino
Arch. Teresa Lopinello
Arch. Sonia Porpiglia
Ing. Massimiliano Roberto
Ing. Alessandro Romei
Ing. Stefano Tronconi

ELABORATO
PROGETTO OPERE CIVILI
SEZIONI

PARTE D'OPERA	DISCIPLINA	DOC. E PROG.	FASE	REV.
00PC	OC	E001	2	0

Cartella	File name	Prot.	Scala	Formato
01	00PC_OC_E001_20	4929	varie	A0

REV	DESCRIZIONE	Data	REDATTO	VERIFICATO	APPROVATO
0	EMISSIONE	11.06.2021	S.Perogilla	M.Roberto	C.Giacobazzi

Il presente progetto e il frutto del lavoro dei professionisti associati in Politecnica. A termine di legge tutti i diritti sono riservati.
E' vietata la riproduzione in qualsiasi forma senza autorizzazione di POLITECNICA Soc. Coop.