CENTRO DIREZIONALE
VEDI TAV. 02PC_OC_D001_20

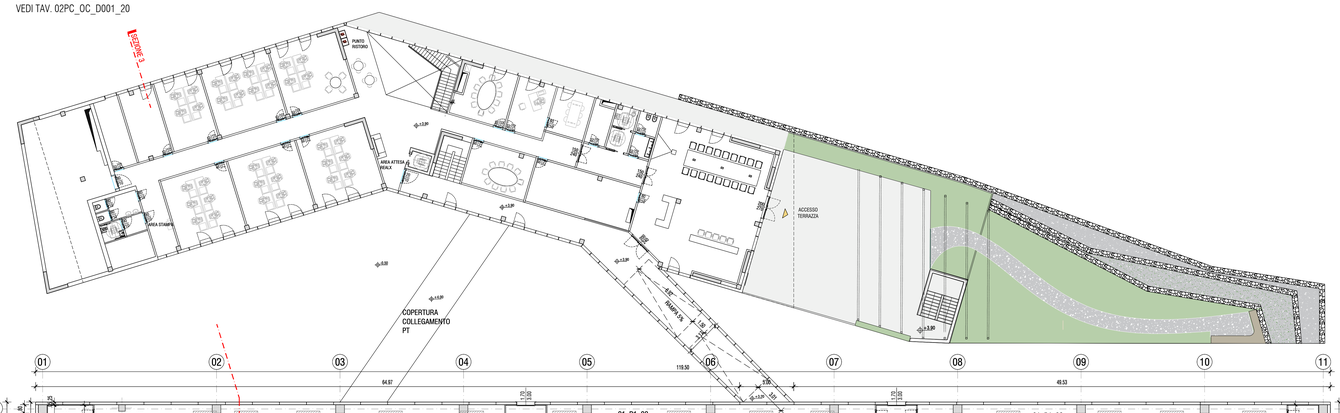


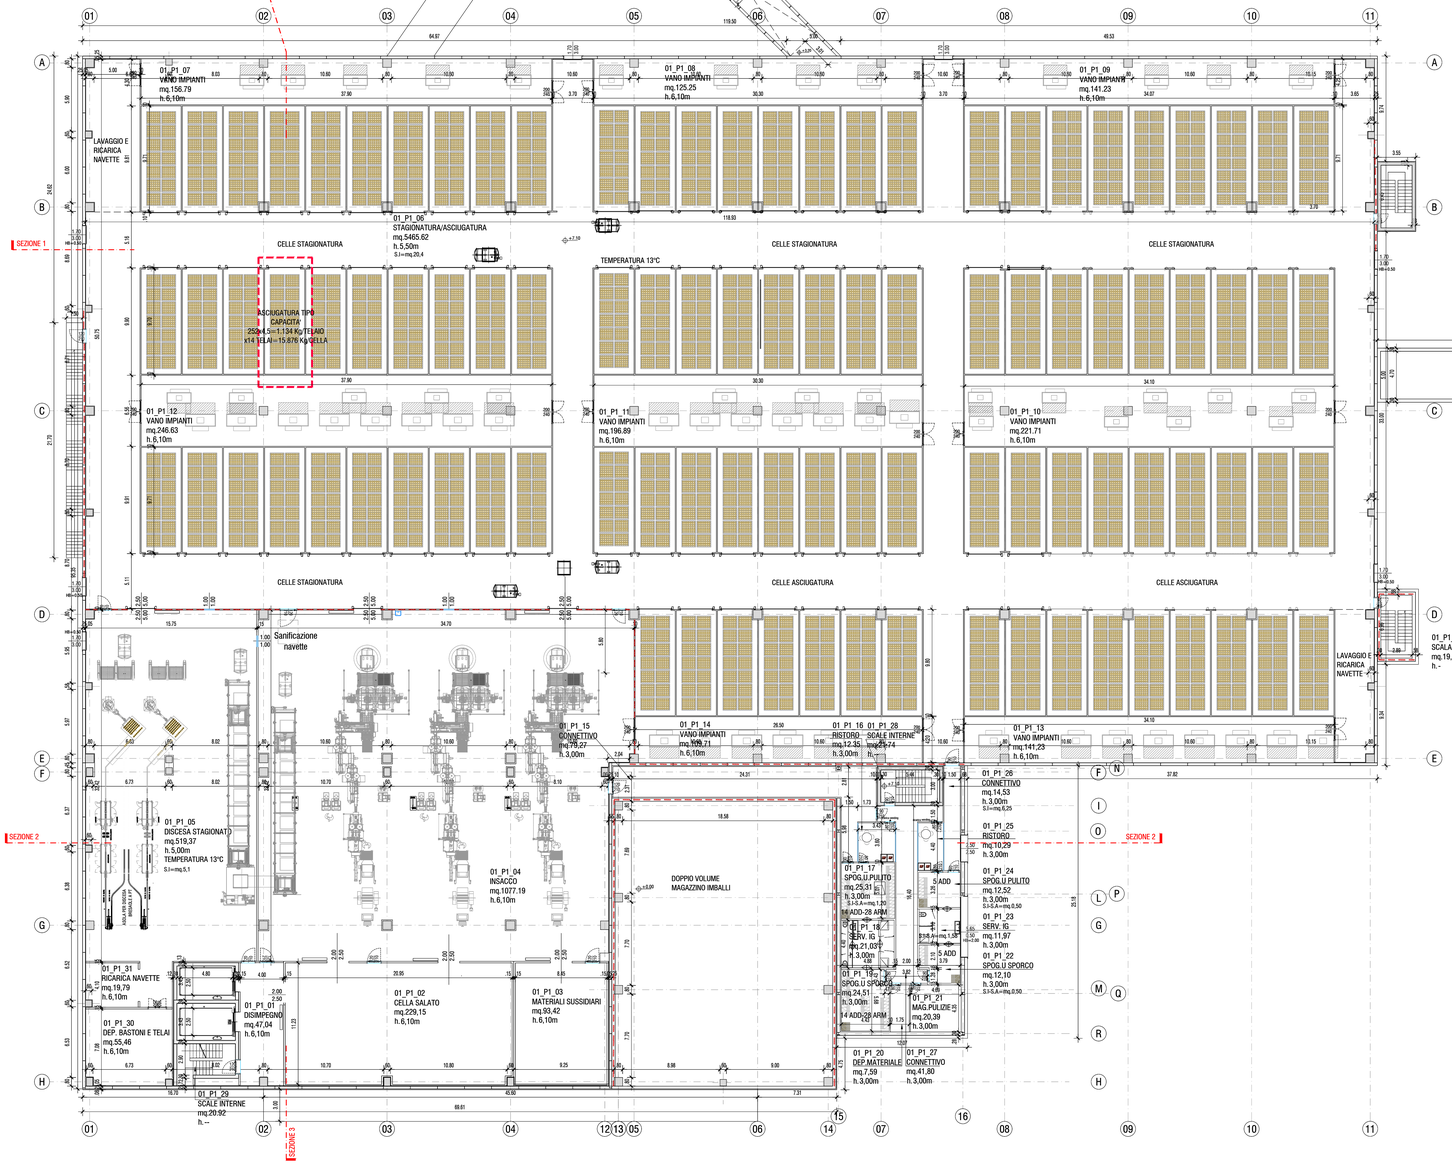


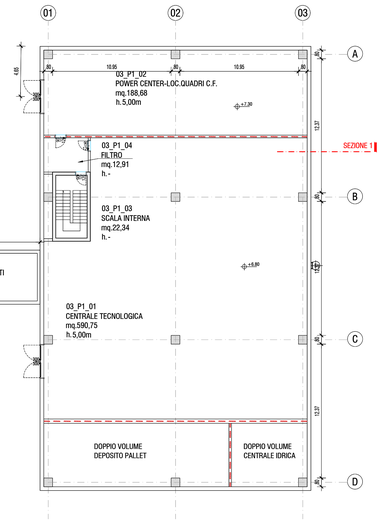





KEYPLAN

COMPARTIMENTAZIONI REI

| CODICE | LOCALE | SUPERFICIE UTILE (mq) | SUPERFICIE ACCESSORIA (mq) | NO S.U./NO S.A. (mq) | SUPERFICIE ILLUMINANTE (mq) | LUX MIN. UNI EN 12464 | SUPERFICIE VENTILANTE (mq) | VENTILAZIONE VVF (UNI 10339:2021) | RICAMBI ARIA IMMISSIVA (Vol/h) UNI 15099 | RICAMBI ARIA ESTRATTA (Vol/h) UNI 15099 |
|---|---|---|---|---|---|---|---|---|---|---|
| **01_PRODOTTINO_P1** | | | | | | | | | | |
| 01_P1_01 | DISIMPEGNO | 47,04 | | | | 100 | | | | |
| 01_P1_02 | CELLA SALATO | 229,15 | | | | 100 | | | | |
| 01_P1_03 | MATERIAL CLASSIFARE | 93,42 | | | | 100 | | | | |
| 01_P1_04 | INSACCO | 1077,19 | | | | 300 | | ventilazione forzata tipo tunnel o del calore | | |
| 01_P1_05 | DISCESA STAGIONATO | 519,37 | | | | 100 | | | | |
| 01_P1_06 | STAGIONATURA/ASCIUGATURA | 5465,62 | | | 166,76 | 300 | 136,04 | 0,005 | | |
| 01_P1_07 | VANO IMPIANTI | | | 156,79 | 37,4 | 100 | | | | |
| 01_P1_08 | VANO IMPIANTI | | | 125,25 | | 100 | | | | |
| 01_P1_09 | VANO IMPIANTI | | | 141,23 | | 100 | | | | |
| 01_P1_10 | VANO IMPIANTI | | | 221,71 | | 100 | | | | |
| 01_P1_11 | VANO IMPIANTI | | | 196,89 | | 100 | | | | |
| 01_P1_12 | VANO IMPIANTI | | | 246,63 | | 100 | | | | |
| 01_P1_13 | VANO IMPIANTI | | | 141,23 | | 100 | | | | |
| 01_P1_14 | VANO IMPIANTI | | | 109,71 | | 100 | | | | |
| 01_P1_15 | CONNETTIVO | 78,27 | | | | 100 | | | | |
| 01_P1_16 | RISTORO | 12,35 | | | | 200 | | | 2,9 | 2,9 |
| 01_P1_17 | SPOG.U PULITO | 25,31 | | | | 200 | | | 13,7 | 13,7 |
| 01_P1_18 | SERV. IG | 21,03 | | | | 200 | | | 10,2 | 10,2 |
| 01_P1_19 | SPOG.U SPORCO | 24,51 | | | | 200 | | | | 20,4 |
| 01_P1_20 | DEP.MATERIALE | 7,59 | | | | 100 | | | 5,2 | |
| 01_P1_21 | MAG.PULIZIE | 20,39 | | | | 100 | | | | 5,1 |
| 01_P1_22 | SPOG.U SPORCO | 12,10 | | | | 200 | | | | 2,9 |
| 01_P1_23 | SERV. IG | 11,97 | | | | 200 | | | 6,9 | |
| 01_P1_24 | SPOG.U PULITO | 12,52 | | | 0,5 | 200 | 0,5 | | | 7 |
| 01_P1_25 | RISTORO | 10,29 | | | 0,5 | 300 | 0,5 | | 5,1 | |
| 01_P1_26 | CONNETTIVO | 14,53 | | | | 100 | | | 10,1 | 10,1 |
| 01_P1_27 | CONNETTIVO | 41,80 | | | | 100 | | | 7,5 | 7,5 |
| 01_P1_28 | SCALE INTERNE | | 21,74 | | | 100 | | | 6,4 | 6,8 |
| 01_P1_29 | SCALE INTERNE | | 20,92 | | | 100 | | | | |
| 01_P1_30 | DEP. BASTONI E TELAI | 55,46 | | | | 100 | | | | |
| 01_P1_31 | RICARICA NAVETTE | 19,79 | | | | 100 | | | | |
| 01_P1_32 | RICARICA NAVETTE | | 19,79 | | | 100 | | | | |
| | TOTALE | 7900,72 | 62,45 | 1328,44 | | | | | | |

| **02_CENTRALE TECNOLOGICA_P1** | | | | | | | | | | |
|---|---|---|---|---|---|---|---|---|---|---|
| 03_P1_01 | CENTRALE TECNOLOGICA | | | 590,75 | | 200 | | | | |
| 03_P1_02 | POWER CENTER-LOC.QUADRI C.F. | | | 188,68 | | 200 | | | | |
| 03_P1_03 | SCALA INTERNA | | | 22,34 | | 200 | | | | |
| 03_P1_04 | FILTRO | | | 12,91 | | 200 | | | | |
| 03_P1_05 | RACK IMPIANTI | | | 64,9 | | | | | | |
| | TOTALE | 0,00 | 0 | 1 078,58 | 64,90 | | | | | |


Committente:
SALUMIFICIO RIGAMONTI S.P.A
Via Nazionale dello Stelvio,973
23030 MONTAGNA VALTELLINA (SO)
tel.0342 535111
info@rigamontisalumificio.it

Amministratore Delegato:
DOTT. CLAUDIO PALLADI


Proprietà
S.C. EVOLUTION S.P.A.
Via Manzoni, 41 Milano
Sede Amministrativa:
Via La Rasa n.864 Piantedo (SO)

# NUOVO STABILIMENTO RIGAMONTI

MONTAGNA IN VALTELLINA - SONDRIO

## PERMESSO DI COSTRUIRE


POLITECNICA
BUILDING FOR HUMANS

RESPONSABILE INTEGRAZIONE PRESTAZIONI SPECIALISTICHE
Ing. Arch. Corrado Giacobazzi

RESP. PROG. ARCHITETTONICA
Ing. Arch. Corrado Giacobazzi
Arch. Stefano Maffei

RESP. PROG. STRUTTURALE
Ing. Luciano Gasparini
Ing. Tommaso Conti

RESP. PROG. IMPIANTI MECCANICI
Ing.Marco Balestrazzi
Ing. Ferdinando Sarno

RESP. PROG. IMPIANTI ELETTRICI E SPECIALI
P.I Emanuela Becchi
Ing. Davide Messori

RESP. PROG. IDRAULICA ED INFRASTRUTTURALE
Ing. Stefano Rizari

RESP. PROG. VIABILITA'
Ing. Alessio Gori

COORD. SICUREZZA IN PROGETTO
Ing. Claudio Pongolini

RESPONSABILE RAPPORTI CON GLI ENTI E PROG. URBANISTICA
Arch. Maria Cristina Fregni

RESP. PROG. PAESAGGISTICA
Arch. Maria Cristina Fregni
Arch. Paola Gabrielli

RESP. PROG. INDUSTRIALE
P.I. Giulio Selmi

RESP. PREVENZIONE INCENDI
P.I. Emanuela Becchi
Ing. Massimo Fiorini

RESP. PROG. ACUSTICA
Ing. Claudio Pongolini
Arch. Matteo Falcini

COLLABORATORI
Ing. Gabriele Brighenti
Arch. Ilaria Cerini
Arch. Daniela Corsini
Ing. Marco Corvino
Arch. Teresa Loprevite
Arch. Sonia Poroglia
Ing. Massimiliano Roberto
Ing. Alessandro Romei
Ing. Stefano Tronconi


ELABORATO

## PROGETTO OPERE CIVILI

STABILIMENTO PRODUTTIVO

PIANTA PIANO PRIMO

| PARTE D'OPERA | DISCIPLINA | DOC. E PROG. | FASE | REV. |
|---|---|---|---|---|
| 01PC | OC | D003 | 2 | 0 |

| Cartella | File name | Prot. | Scala | Formato |
|---|---|---|---|---|
| 01 | 01PC_OC_D003_20 | 4929 | 1:200 | A0 |

| REV. | DESCRIZIONE | Data | REDATTO | VERIFICATO | APPROVATO |
|---|---|---|---|---|---|
| 5 | | | | | |
| 4 | | | | | |
| 3 | | | | | |
| 2 | | | | | |
| 1 | | | | | |
| 0 | EMISSIONE | 11.06.2021 | E.Forgiarini | M.Roberto | C.Giacobazzi |


Il presente progetto e il frutto del lavoro dei professionisti associati in Politecnica. A termine di legge tutti i diritti sono riservati.
E' vietata la riproduzione in qualsiasi forma senza autorizzazione di POLITECNICA Soc. Coop.