





PLANIMETRIA GENERALE

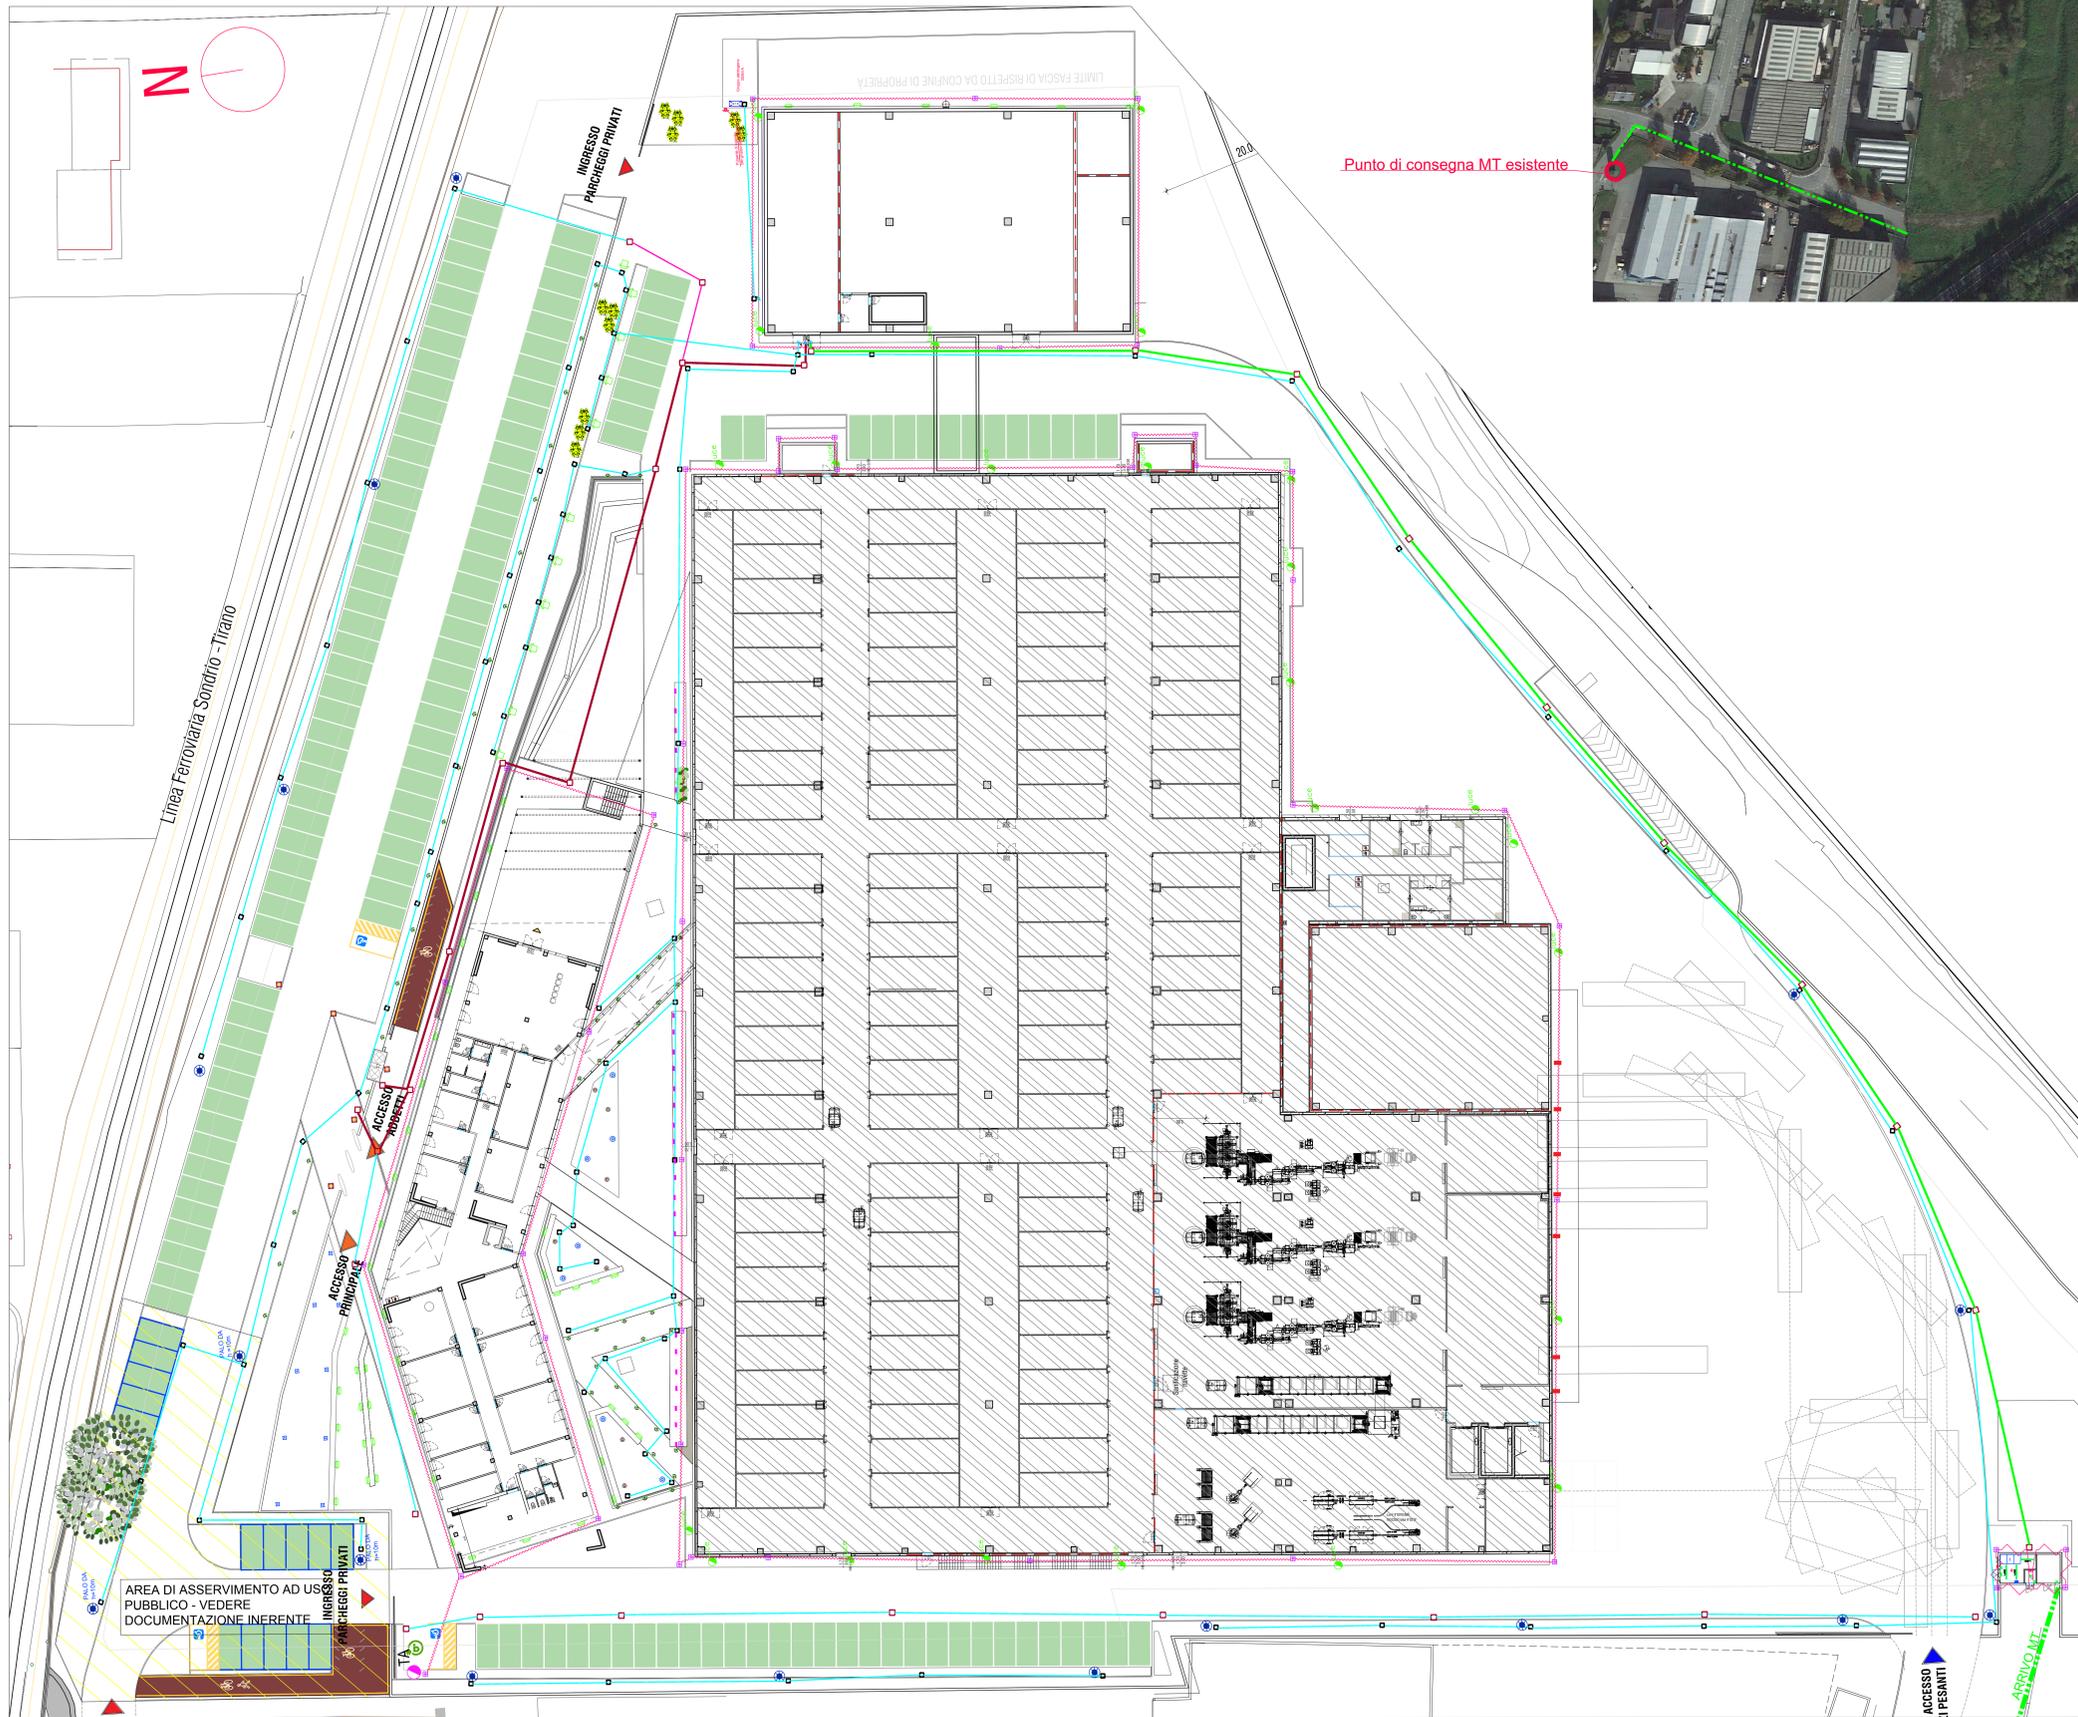


LEGENDA	
	Apparecchio illuminante a LED su palo h:4m
	Punto luce LED a parete
	Punto luce LED a incasso su muretto h:0.30m
	Punto luce LED tipo segno-passo
	Punto luce LED tipo fareto asimmetrico
	Apparecchio illuminante a LED su palo h:3m
	Cavidotto interrato impianto elettrico n°3 Polifera da Ø 160, Cavidotto BT.
	Cavidotto interrato impianto elettrico n°1 Polifera da Ø 110, Cavidotto BT.
	Cavidotto interrato impianto elettrico n°3 Polifera da Ø 160, Cavidotto MT.
	Pozzetto di ispezione 60x60
	Pozzetto di ispezione 30X30
	Corda di rame nudo sez. 50mmq
	Pozzetto di terra completo di dispersore
	Colonina elettrica ricarica auto
	Pulsante di sgancio
	Apparecchio luminoso da esterno IP66, 0.4W, 3000%K, RGB a energia solare, Ø30 cm
	Apparecchio luminoso da esterno IP66, 0.4W, 3000%K, RGB a energia solare, Ø25 cm
	Apparecchio luminoso da esterno IP65, 10.7W, 3000%K, L:487mm
	Apparecchio tipo proiettore, IP65 (32.4W, 3000%K)
	Apparecchio da installazione a terra, Grado di protezione IP 65 (10.2W- 3000%K)
	Calata/Montante

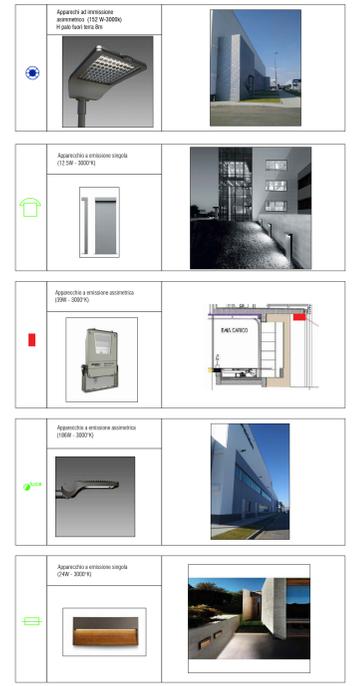

LEGENDA PARTICOLARE CABINA MT	
	Punto di comando - n°1 interruttore per posa da esterno
	Plafoniera stagna ip65 con sorgente luminosa a led 1x35W
	Plafoniera con corpo e diffusore in policarbonato tipo tartaruga LED 15W.
	Corpo illuminante per illuminazione di emergenza a LED 240LM (FCQ=18W) autonoma 1h nicia tipo SE- controllo.
	Gruppo prese interbloccate con n°1 presa CEE 220V 2P+1 16A n°1 presa CEE 380V 3P+1 16A
	Pulsante di sgancio impianti elettrici
	Quadro elettrico, carpenteria metallica in esecuzione a pavimento da esterno.
	Rivelatore ottico di fumo di tipo analogico indirizzabile con isolatore di linea a bordo
	Pozzetto di terra completo di dispersore
	Corda di rame nudo sez. 50mmq
	Piastro equipotenziante di cabina

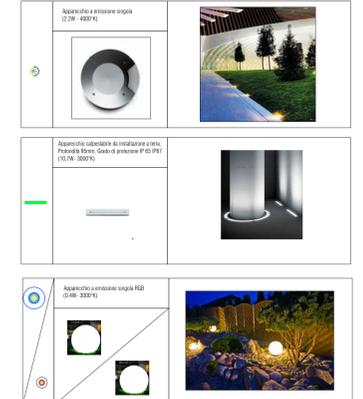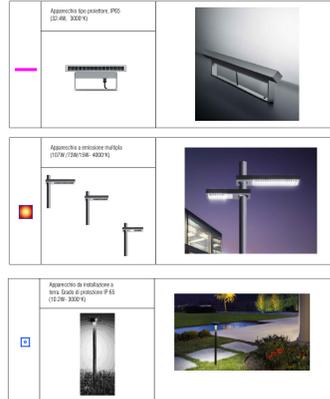

PARTICOLARE CABINA DI CONSEGNA MT

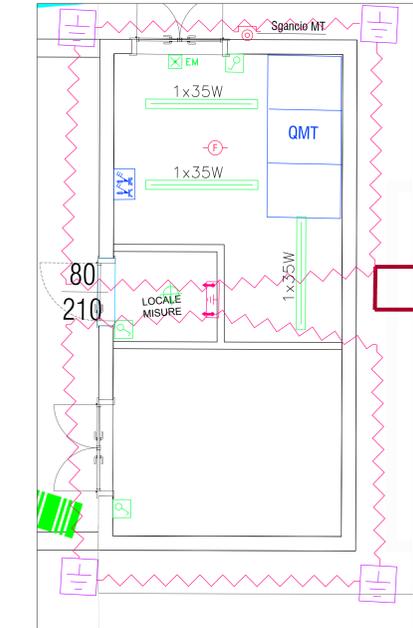

Proprietà
S.C. EVOLUTION S.P.A.
Via Mazzoni, 41 Milano
Sede Amministrativa
Via La Rotta n.854 Piantedo (SO)

Comitente
SALINFEDICO RIGAMONTI S.P.A.
Via Nazario Sauro, 41 Milano
20090 MONTEGASPARO (MI)
Tel. 02 53111
info@salinfedico.com

Amministratore Delegato
DOTT. CLAUDIO PALLANI

NUOVO STABILIMENTO RIGAMONTI
PERMESSO DI COSTRUIRE

RIGAMONTI
SALINFEDICO

RESPONSABILE E INTEGRAZIONE PRESTAZIONI SPECIALISTICHE Ing. Arch. Corrado Giacomini	RESPONSABILE ARCHITETTICA Ing. Arch. Corrado Giacomini	RESPONSABILE STRUTTURALE Ing. Luciano Diopini	RESPONSABILE PREVENZIONE INCENDI P.L. Emanuela Bacchi Ing. Massimo Ferrarini
RESP. PROG. PRESTAZIONISTICA Ing. Arch. Corrado Giacomini	RESP. PROG. STRUTTURALE Ing. Luciano Diopini	RESP. PROG. IMPIANTI ELETTRICI E SPECIALI P.L. Emanuela Bacchi Ing. Claudio Meroni	RESP. PROG. ACUSTICA Ing. Claudio Pongelli Arch. Roberto Fracchi
RESP. PROG. IMPIANTI ELETTRICI E SPECIALI P.L. Emanuela Bacchi Ing. Claudio Meroni	RESP. PROG. IDRAULICA ED INFRASTRUTTURALE Ing. Stefano Pignatelli	RESP. PROG. SISMICA Ing. Adriano Gotti	COLLABORATORI Ing. Gabriele Bergomi Arch. Silvia Corbelli Arch. Daniela Corbelli Arch. Maria Cristina Corbelli Arch. Tereza Lapovnik Arch. Susanna Pignatelli Ing. Massimo Roberto Ing. Alessandro Trossello Ing. Silvano Tomacini

CORPO SICUREZZA IN PROGETTO
Ing. Claudio Pongelli

PARTE COPERTA

01_E_0001_00_4929

DISCIPLINA

IE

DOC. E PROG.

B001

FASE

REV.

2 0

Elaborato
IMPIANTI ELETTRICI
PLANIMETRIA GENERALE